




Südostfassade

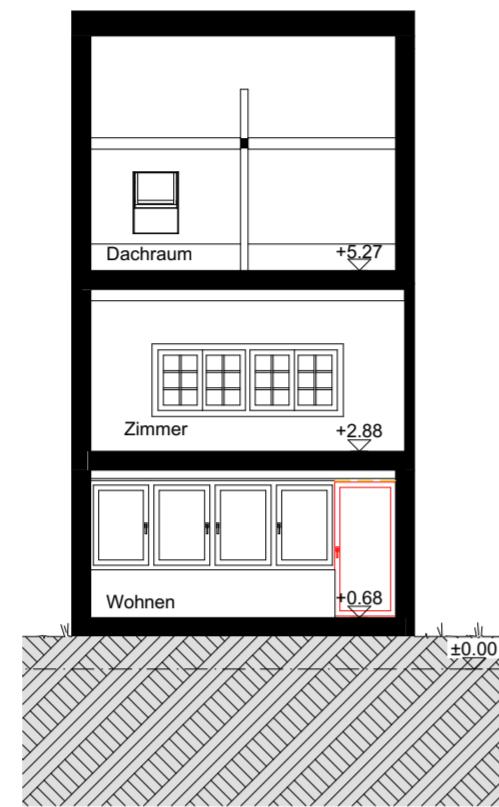

Schnitt B-B

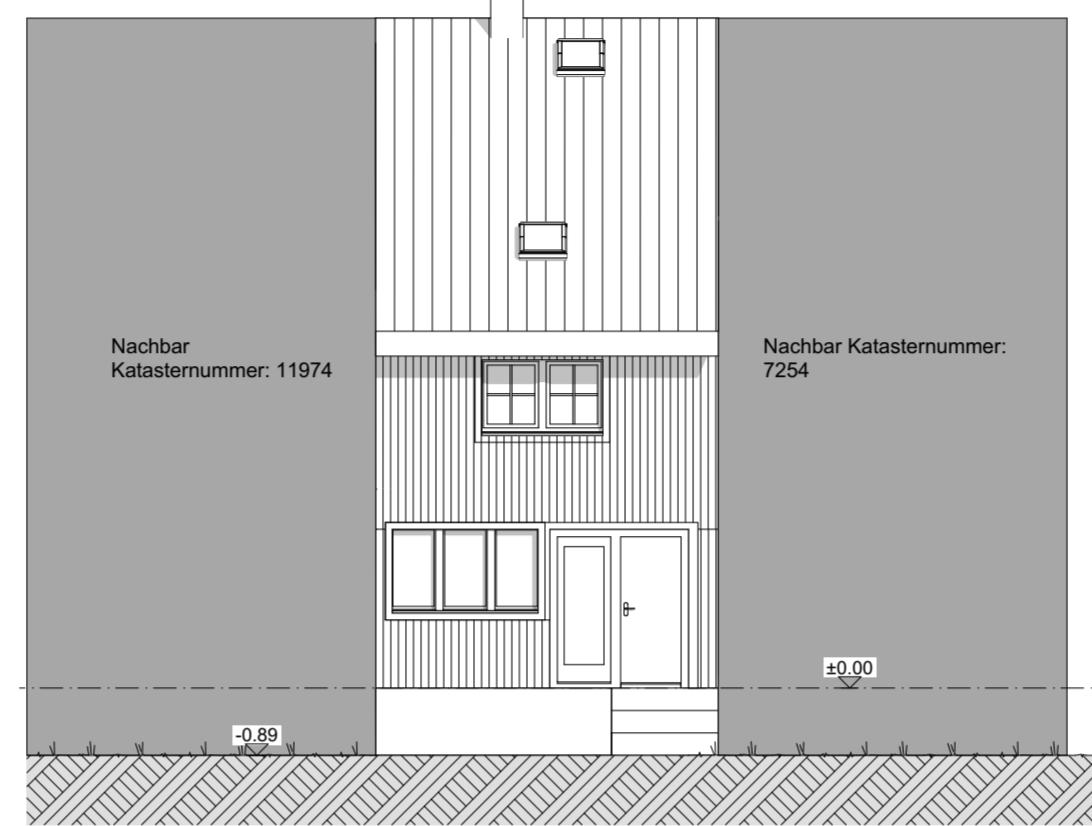

Nordwestfassade

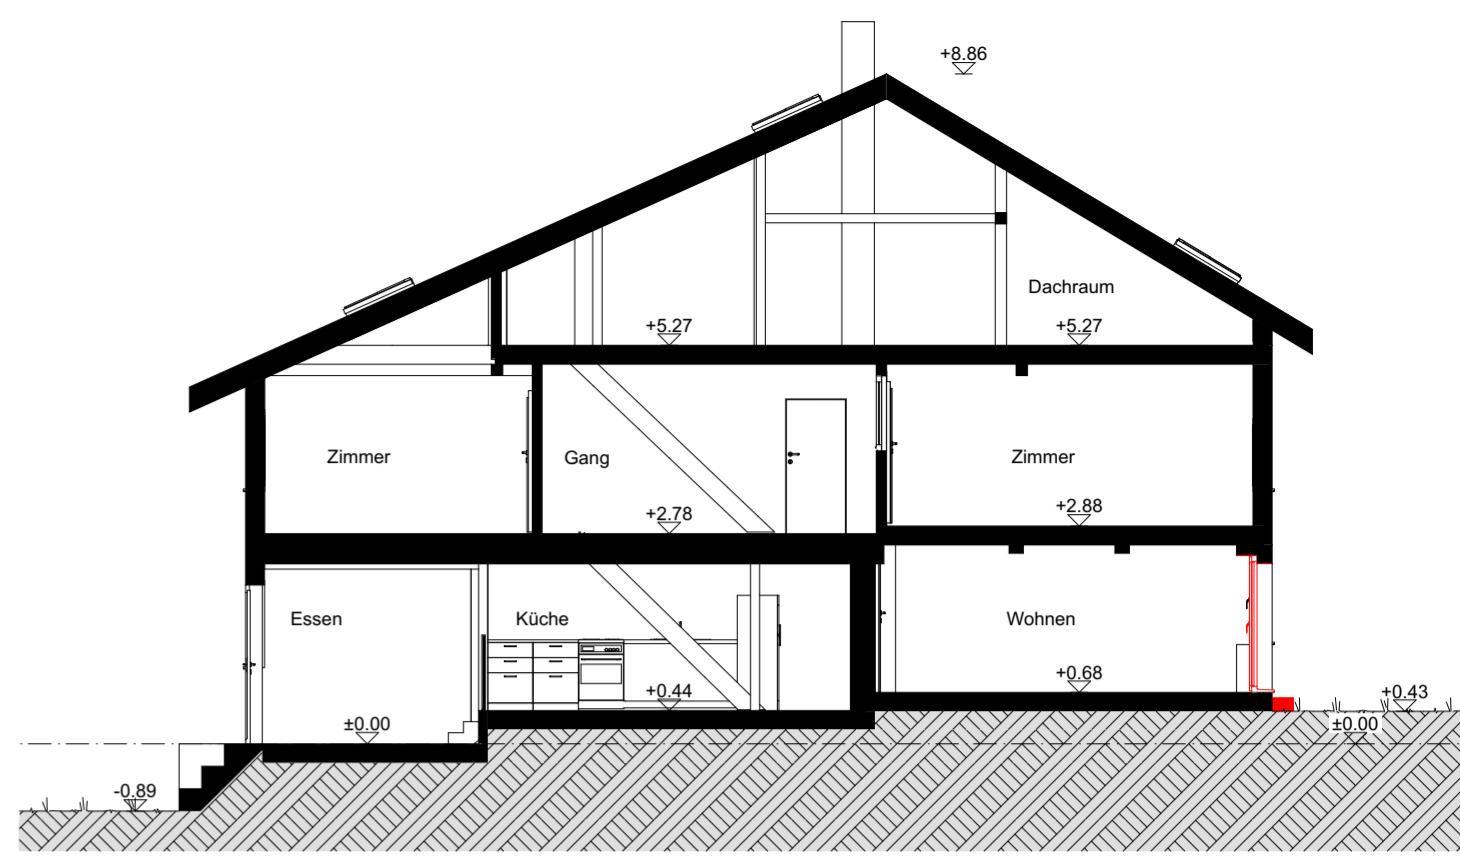



Schnitt A-A

Ort, Datum:


Eigentümer/Bauherr:

Planverfasser:

- BESTAND
- ABBRUCH
- NEU

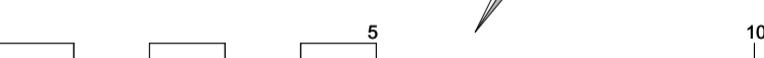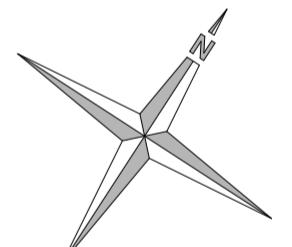

Koten (Meereshöhe):
± 0.00 = OK FB Erdgeschoss = ... m.ü.M.

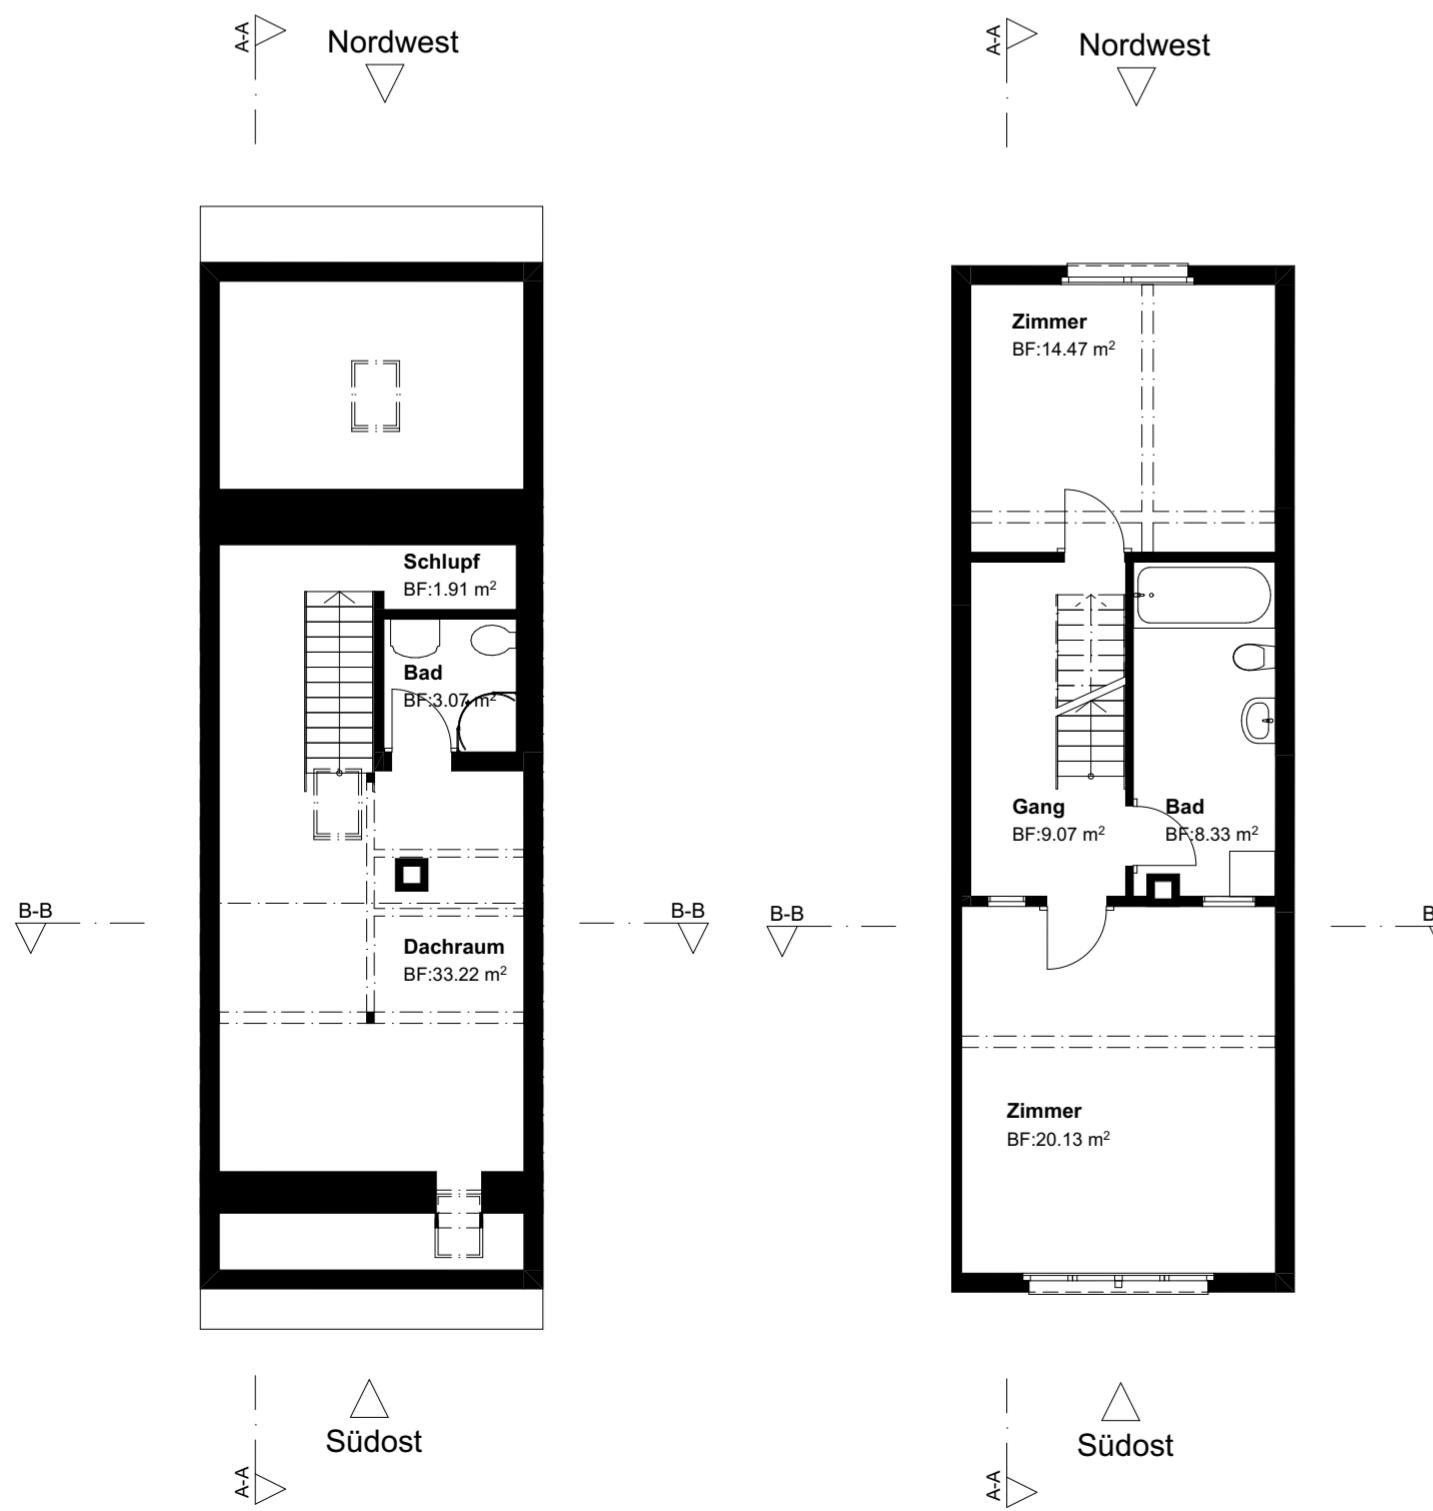

Grundriss 2.Obergeschoss



Grundriss 1.Obergeschoss

Grundriss Erdgeschoß

jampen holzbau

PROJEKTNR.:
240415

GEZEICHNET:
HT

DATUM:
10.09.2025

REVIDIERT:

MASSSTAB:
1:100

PLANGRÖSSE:
59.4x42.0