


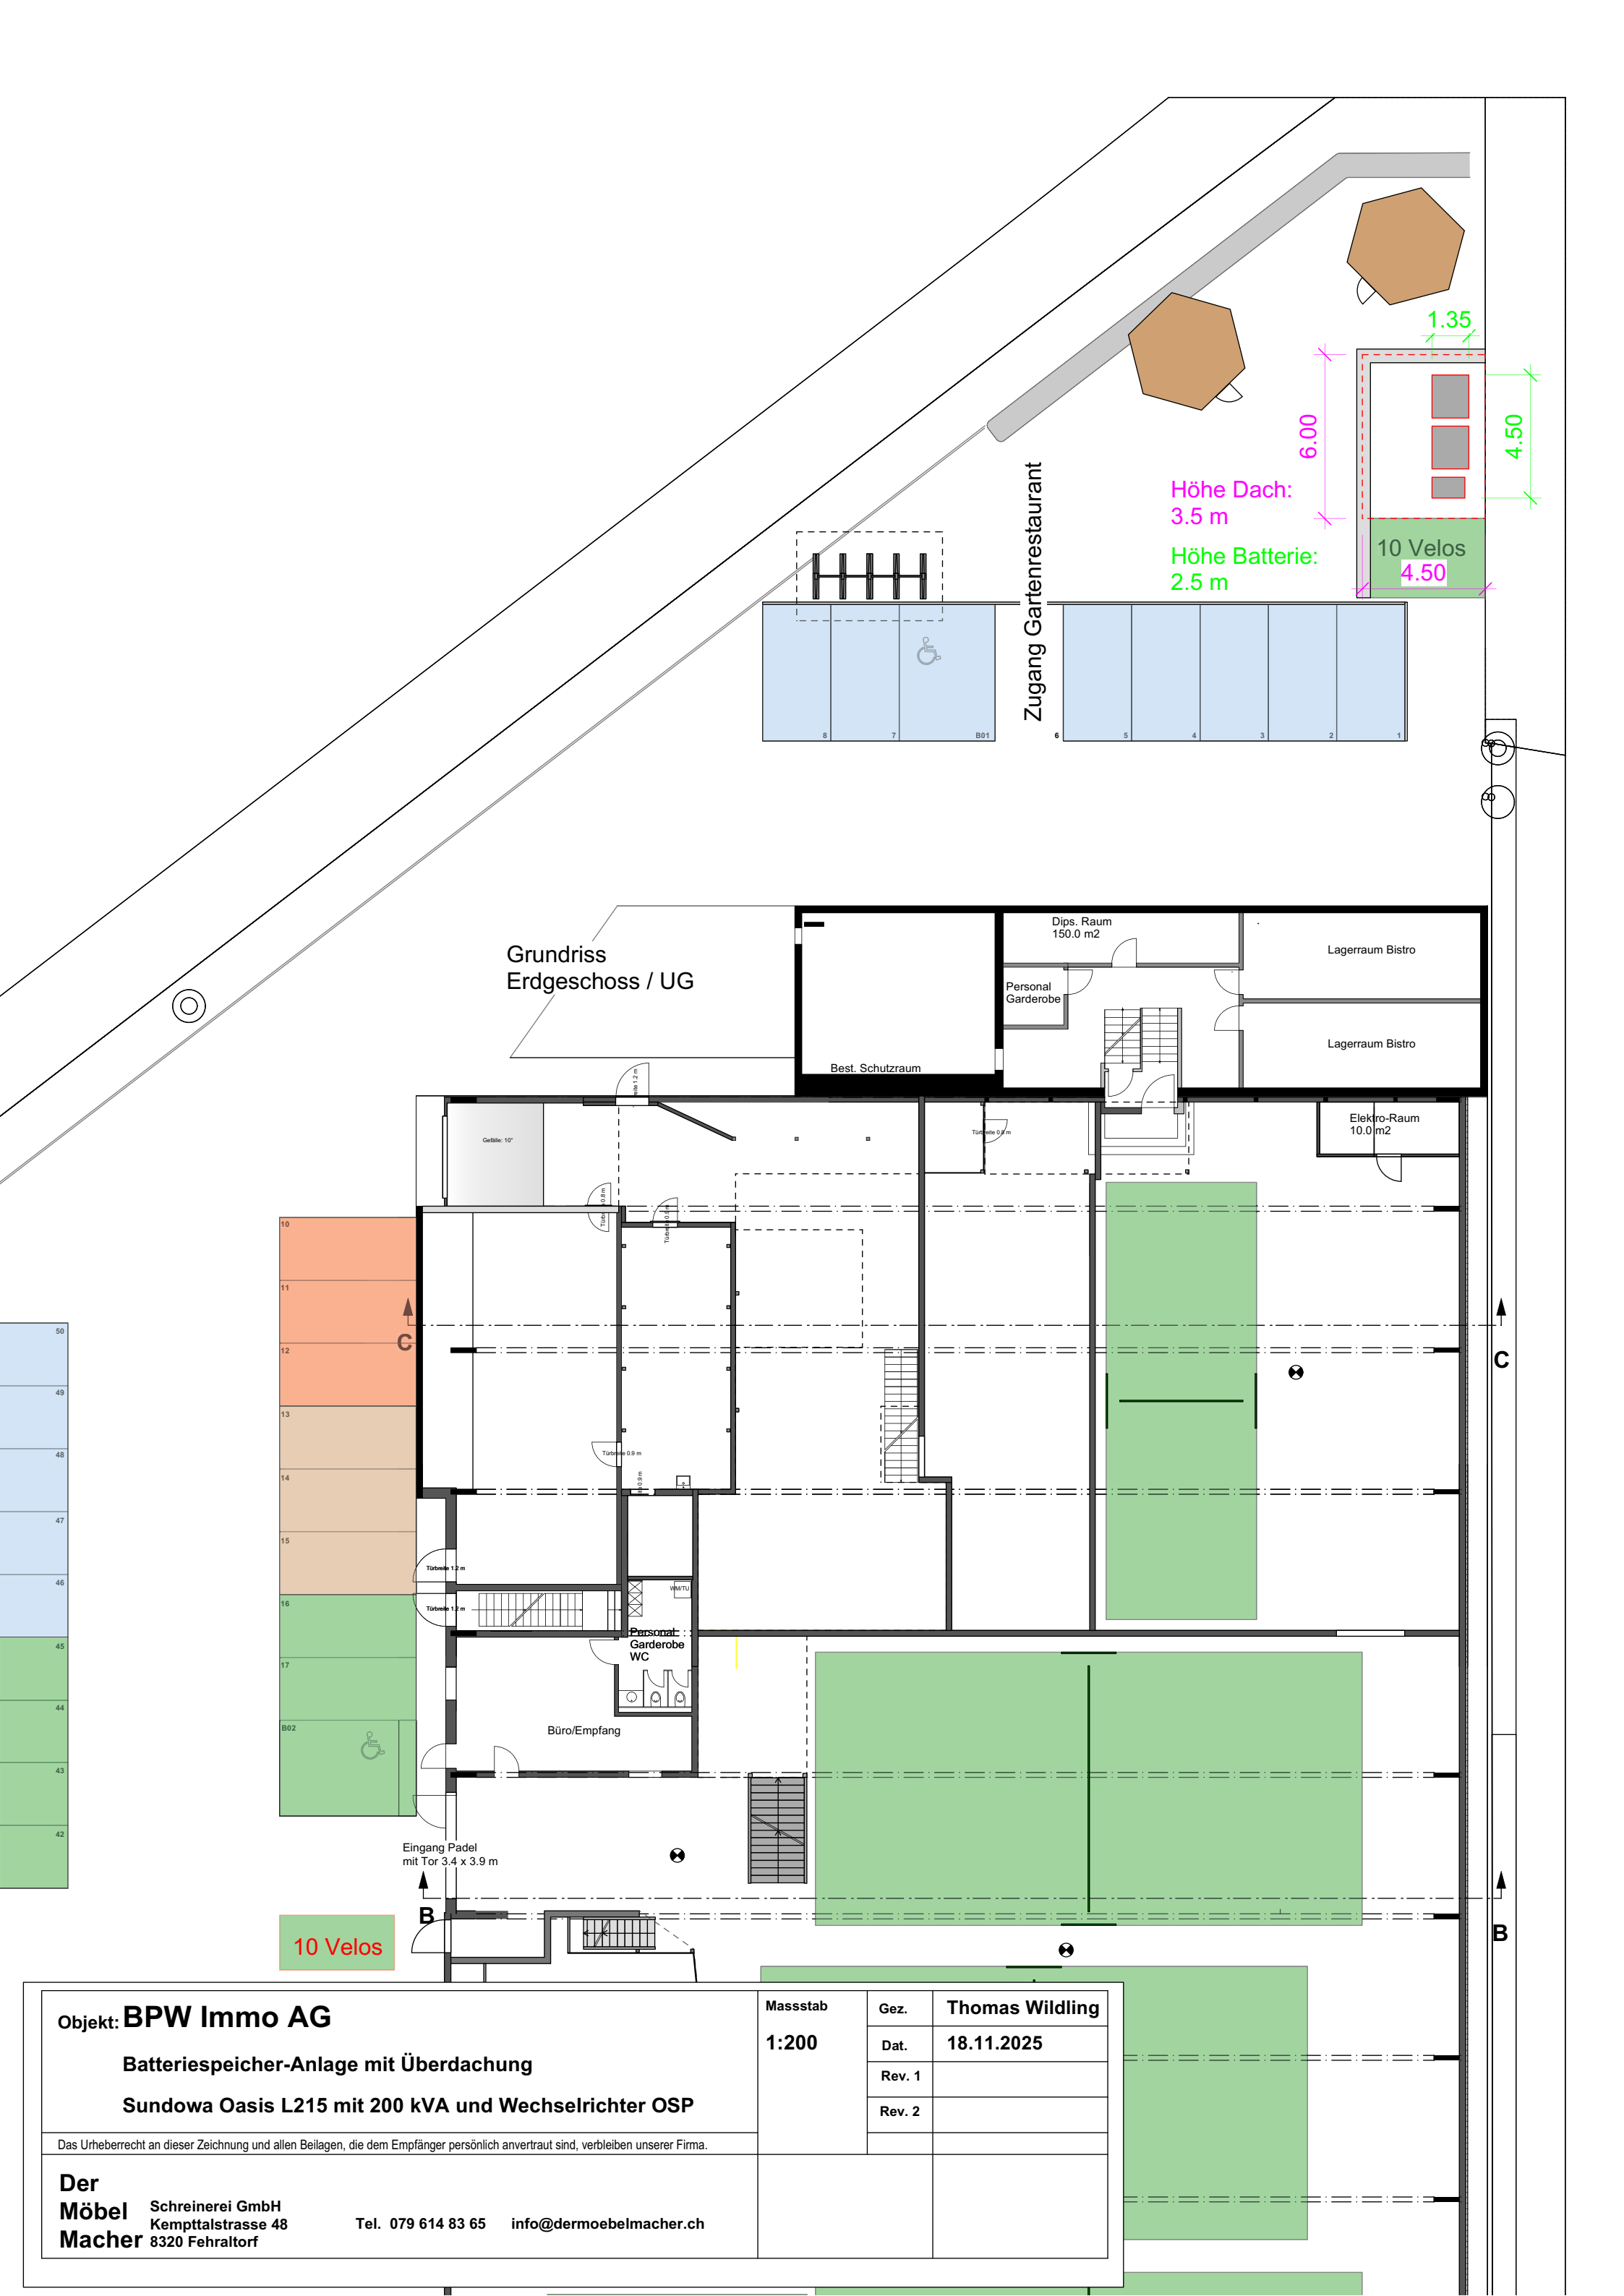

Grundriss
Erdgeschoss / UG

Objekt: **BPW Immo AG**

Batteriespeicher-Anlage mit Überdachung

Sundowa Oasis L215 mit 200 kVA und Wechselrichter OSP

Das Urheberrecht an dieser Zeichnung und allen Beilagen, die dem Empfänger persönlich anvertraut sind, verbleiben unserer Firma.

**Der
Möbel
Macher**

Schreinerei GmbH
Kempttalstrasse 48
8320 Fehraltorf

Tel. 079 614 83 65 info@dermoebelmacher.ch

Massstab
1:200

Gez.	Thomas Wildling
Dat.	18.11.2025
Rev. 1	
Rev. 2	