




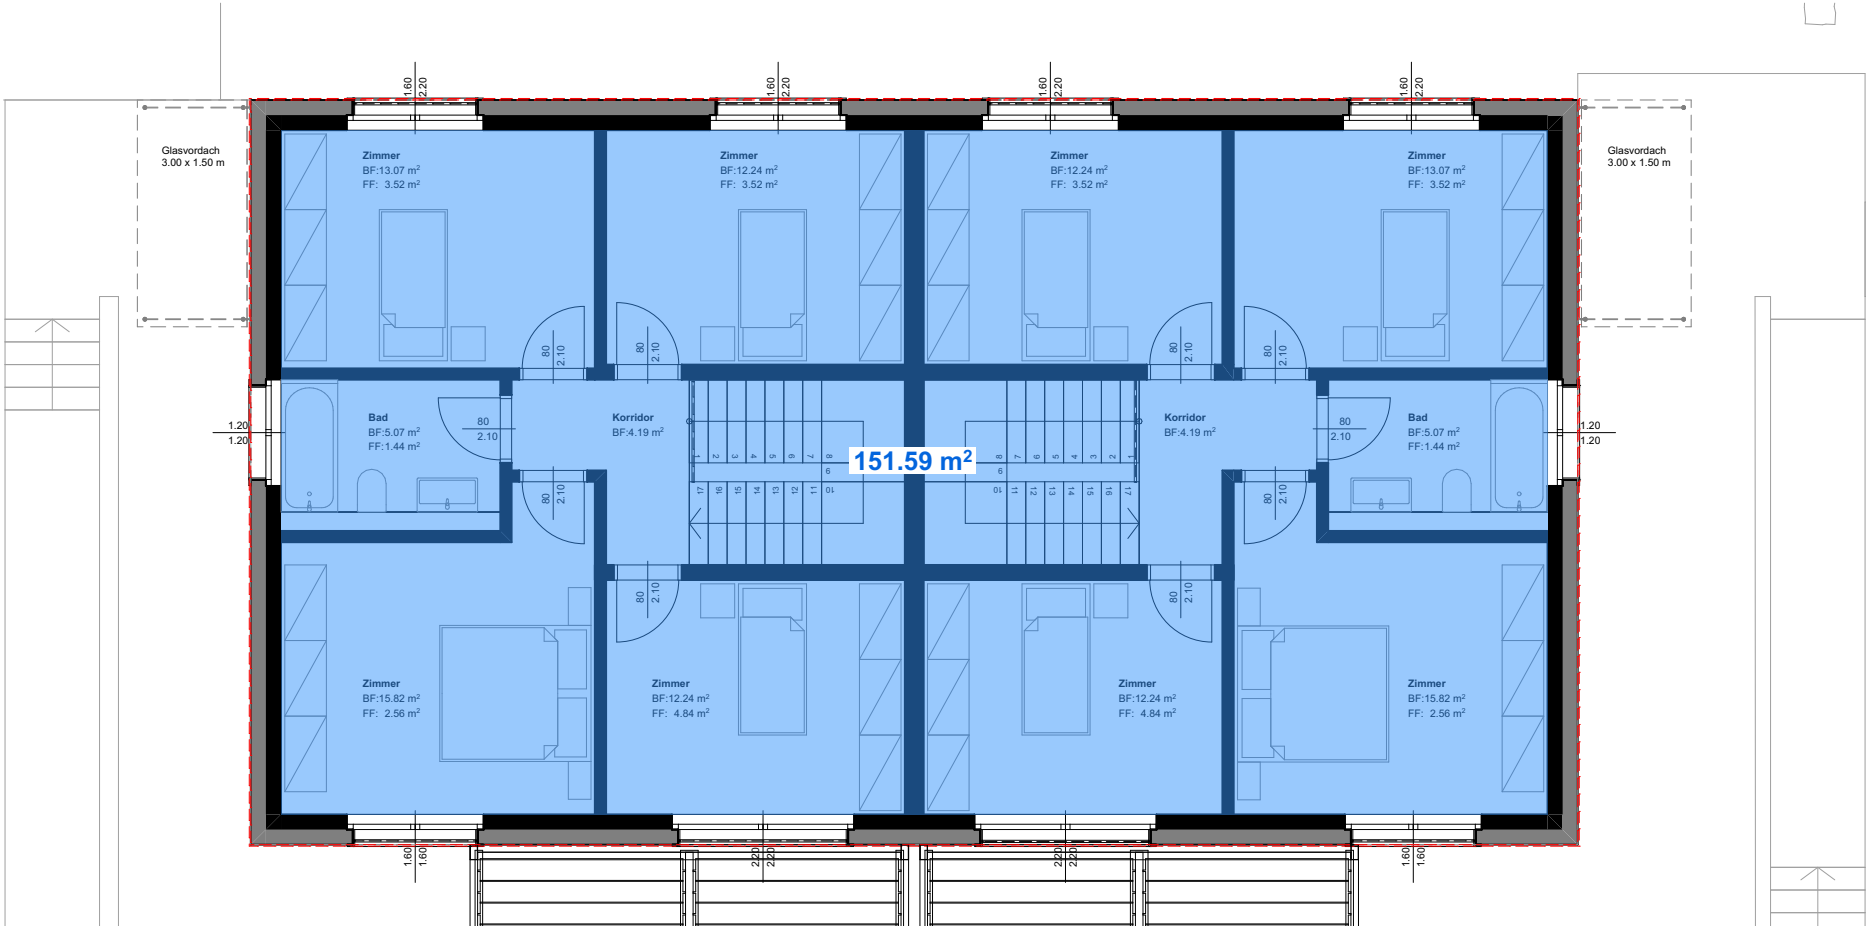

GRUNDRISS 1. OBERGESCHOSS

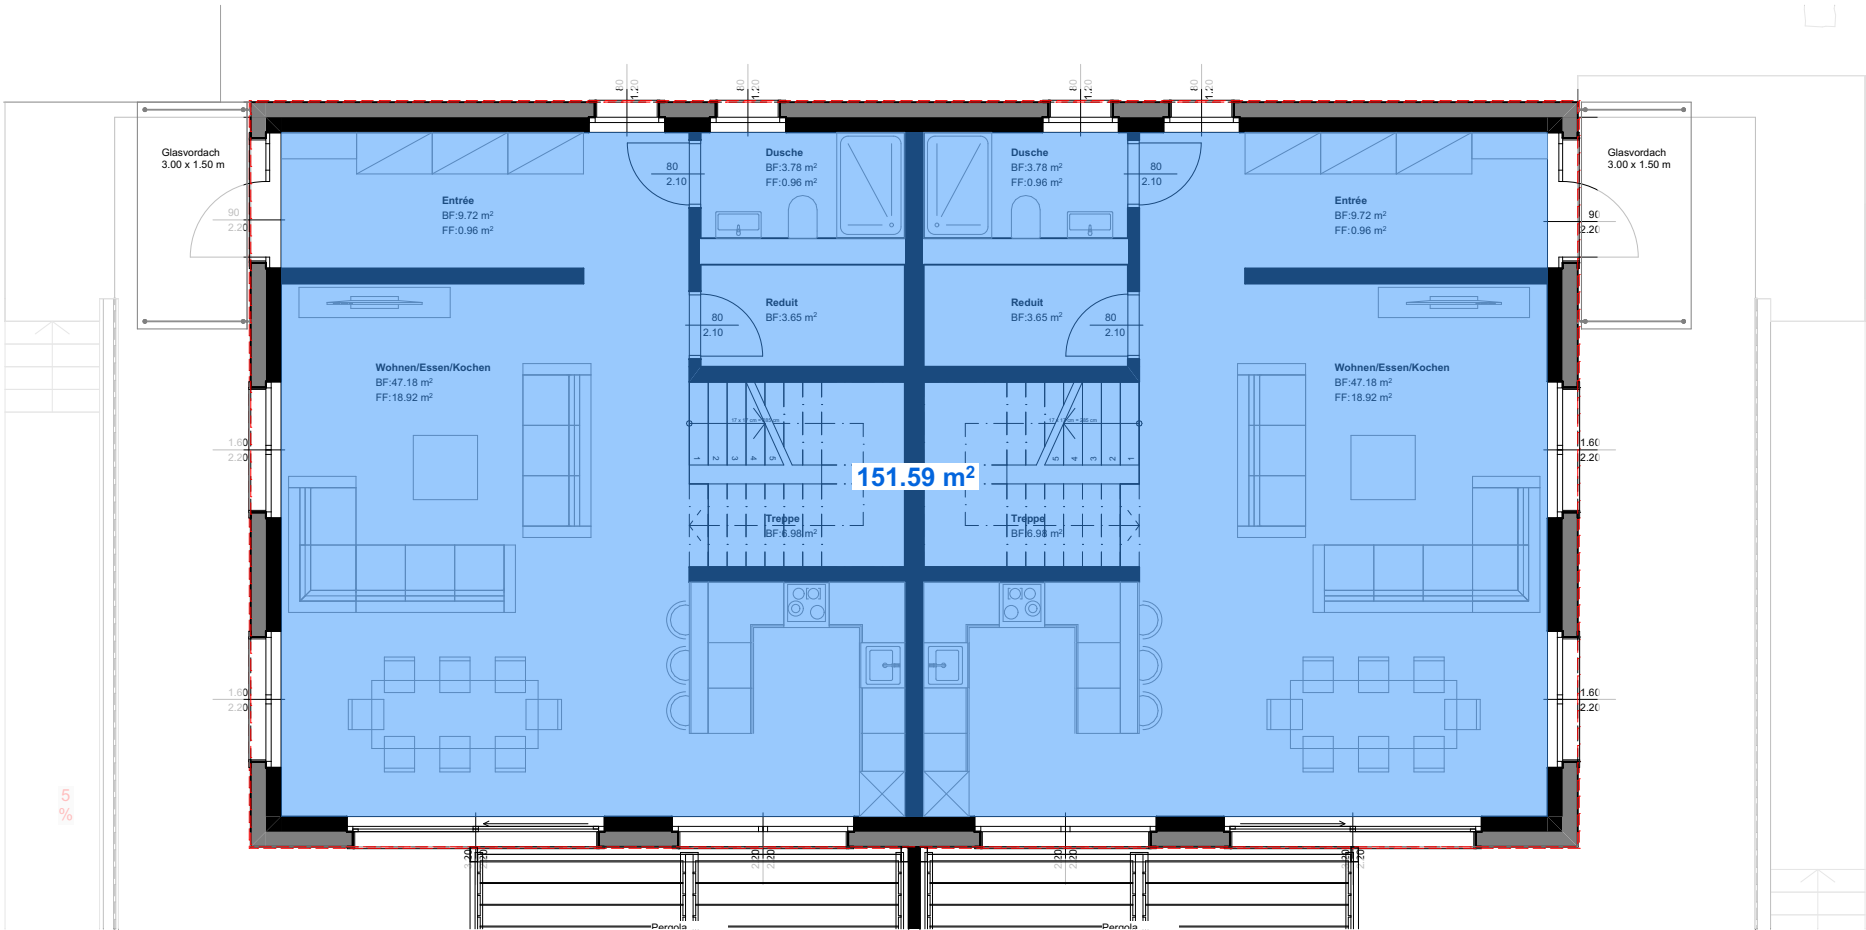



GRUNDRISS ERDGESCHOSS

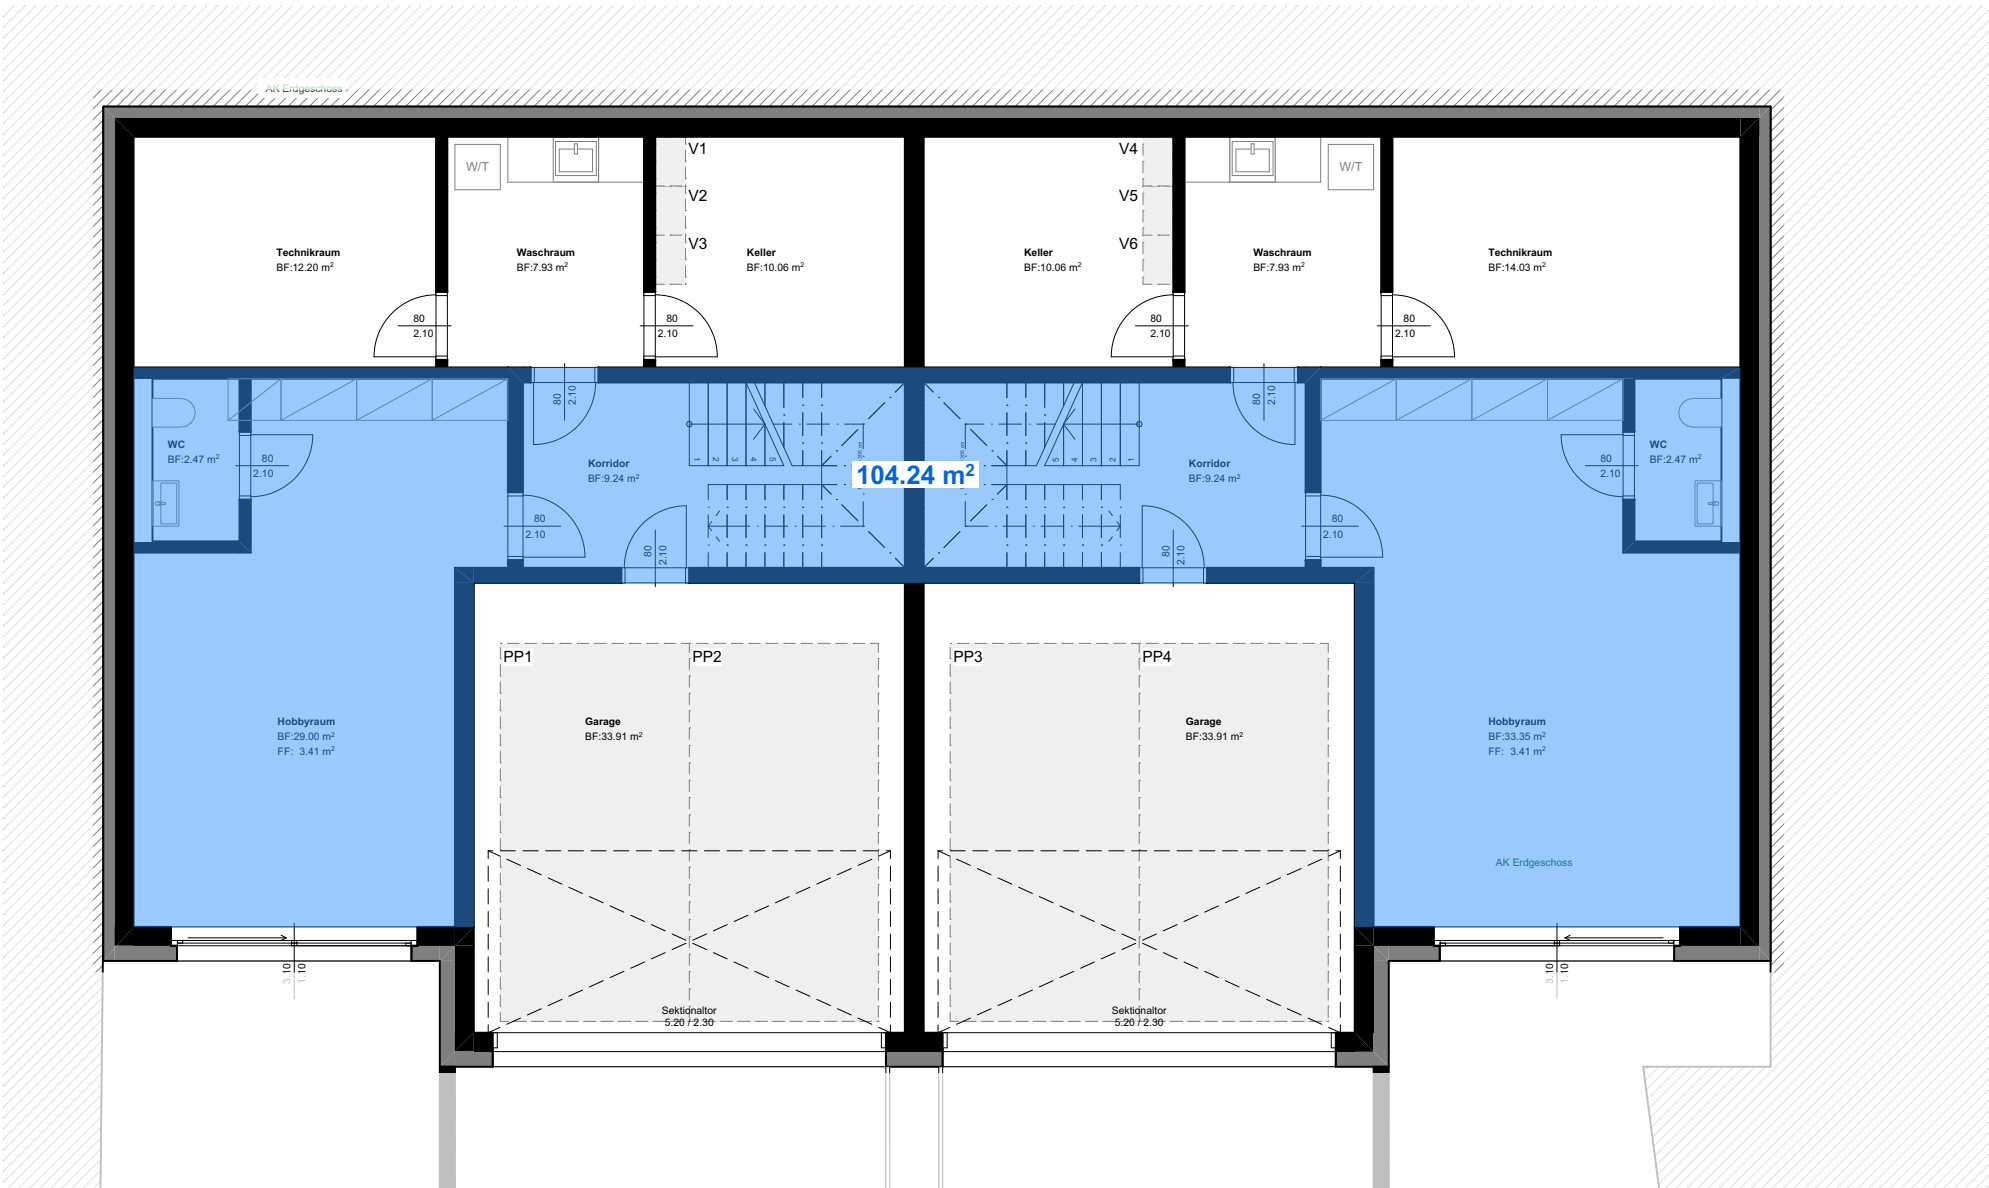

GRUNDRISS UNTERGESCHOSS

BERECHNUNG

AF = 1. OG + EG + UG
151.59m² + 151.59m² + 104.24m²
TOTAL = 407.42 m²

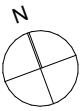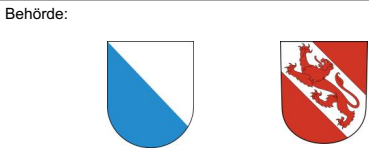

Niveau: ± 0.00 = 598.40 m.ü.M

Bauherrschaft:
Robert & Annelies Alder
Aesplifeld 20
3303 Jegenstorf

Unterschrift:

Bauvorhaben:
Neubau MFH Pfäffikon ZH
Wallikerstrasse 75
8330 Pfäffikon

Architekt:
proarchitekten

PRO Architekten GmbH | Tel. +41 44 558 50 58
Kohlramstrasse 50 | info@pro-architekten.ch
8700 Küsnacht | www.pro-architekten.ch

Architekt	Revision	Datum	Unterschrift
Florim Hajdari			
Pedro Mateus			
BAUEINGABE			360.0 x 500.0
Titel: Anrechenbare Geschossfläche			Massstab: 1:100
Plannummer: 1721/23		Datum: 17.11.2025	