

Bauprojekt

Sanierung Schulhausstrasse, Auslikon  
 Neubau Bushaltestellen  
 im Abschnitt der Sonnenstrasse bis Schulhaus Auslikon

Normalprofile 1 : 50

Bauherrschaft : Gemeinde Pfäffikon  
 Hochstrasse 1  
 8330 Pfäffikon

**Forster Linsi AG**  
 Frohwiesstrasse 5 / Postfach  
 8330 Pfäffikon ZH  
 Telefon 044 / 952 17 00  
 E-mail info@forster-linsi-ag.ch

Plan Nr. : 3918 - 123  
 Format : 45 / 63

Entw.	Gez.	Dat.
MR	JL	29.06.2021

Genehmigung


Geprüft	Datum
MR	29.06.2021

REVISIONEN / ÄNDERUNGEN

Nr.	VERÄNDERUNG / ERGÄNZUNG	ENTW.	GEZ.	DAT.
A				
B				
C				
D				

HFP 5273  
 563.212 m.Ü.M.

Profil 6, 78.34m

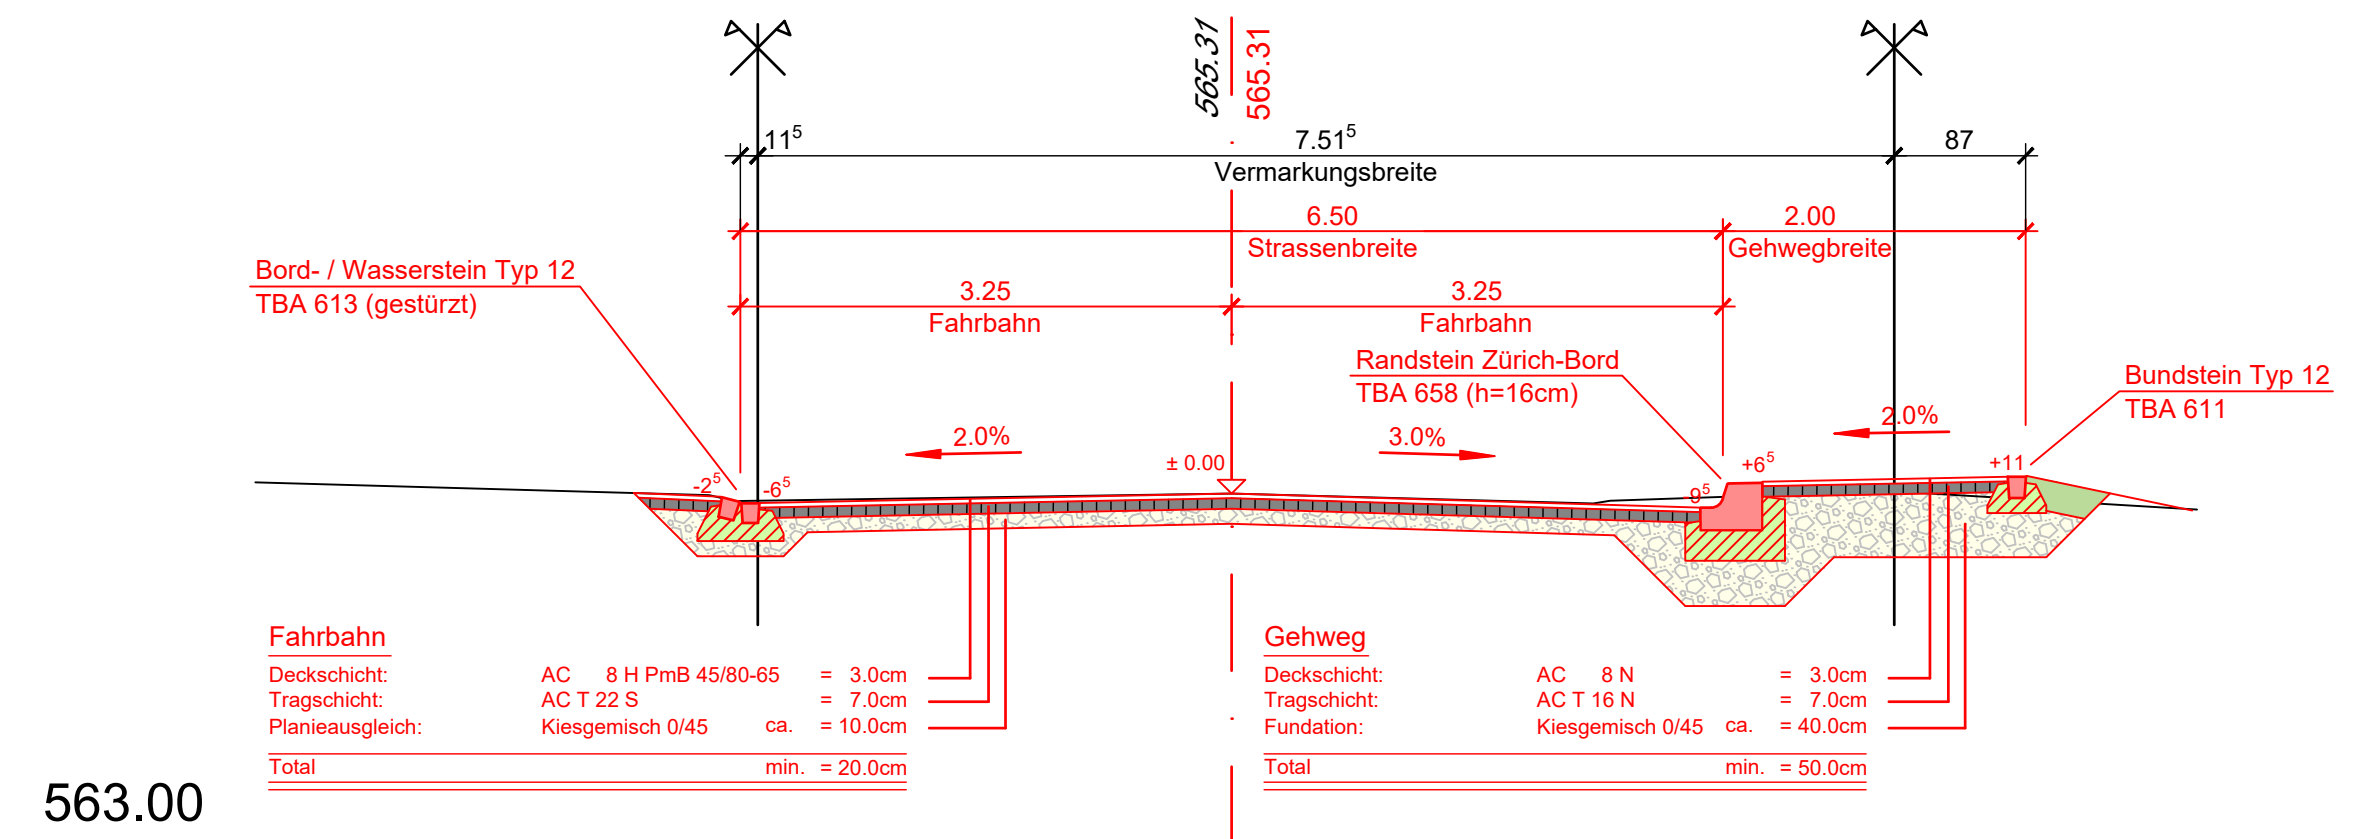

Profil 7, 100.00m

