


1

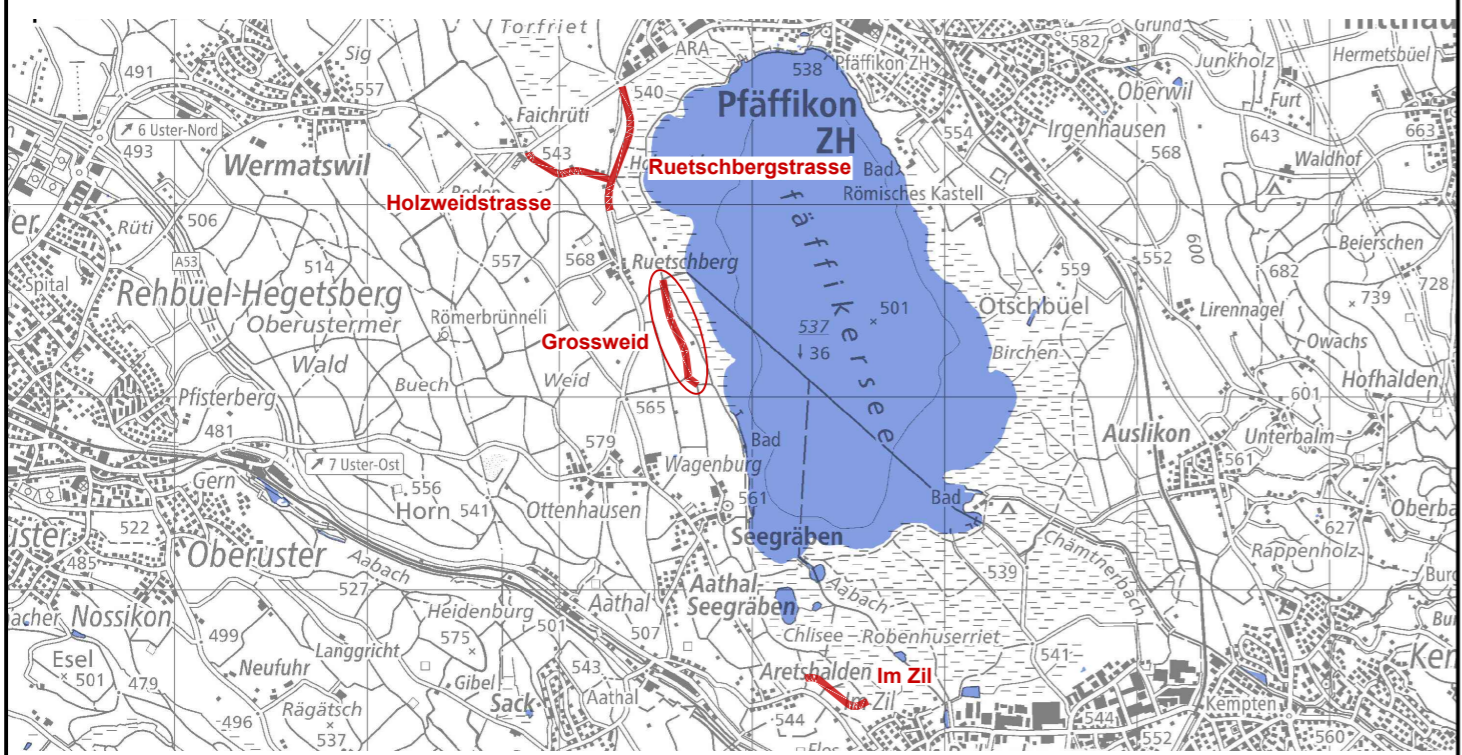

Version	Verfasser			Bemerkungen	Format	Plan Nummer
	Datum	Name	Visum			
0	09.02.24	las	mab	Planaufgabe LwG §97	30 / 42	22.19-012
A						
B						
C						
D						



**Projektieren und Realisieren**



Bearbeitungsstufe: **Bauprojekt**  
 Gemeinde: **Pfäffikon, Seegräben**  
 Strasse: **Bewirtschaftungsweg Grossweid**  
 Strecke: **Strandweg bis Bächli**  
 km / Bauwerk: -  
 Vorhaben: **Instandstellung und Neubau Bewirtschaftungsweg**

**Übersichtsplan 1:5'000**

**Grossweid**

Projekt Nummer: **84S-82111**

**Projektverfasser**

**INSTRAG**  
BAUINGENIEURE AG

INSTRAG Bauingenieure AG  
 Gschwaderstrasse 37 · 8610 Uster  
 +41 44 244 80 70 · info@instrag.ch

