



Westfassade

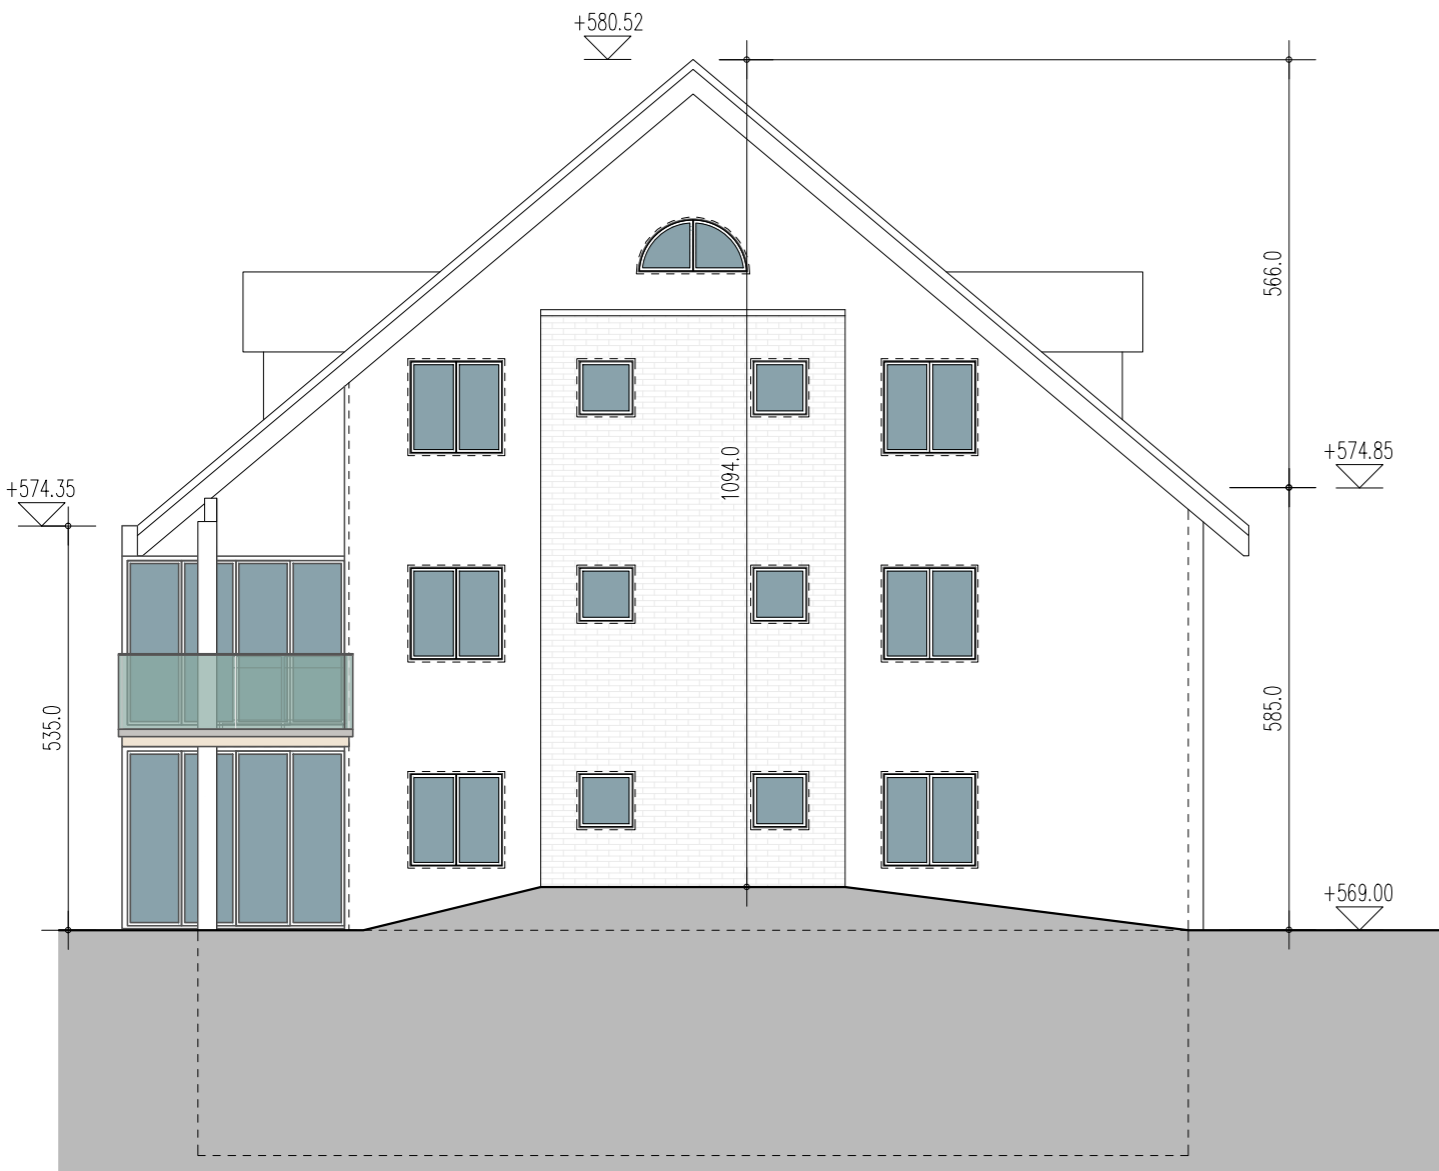


Ostfassade




Nordfassade

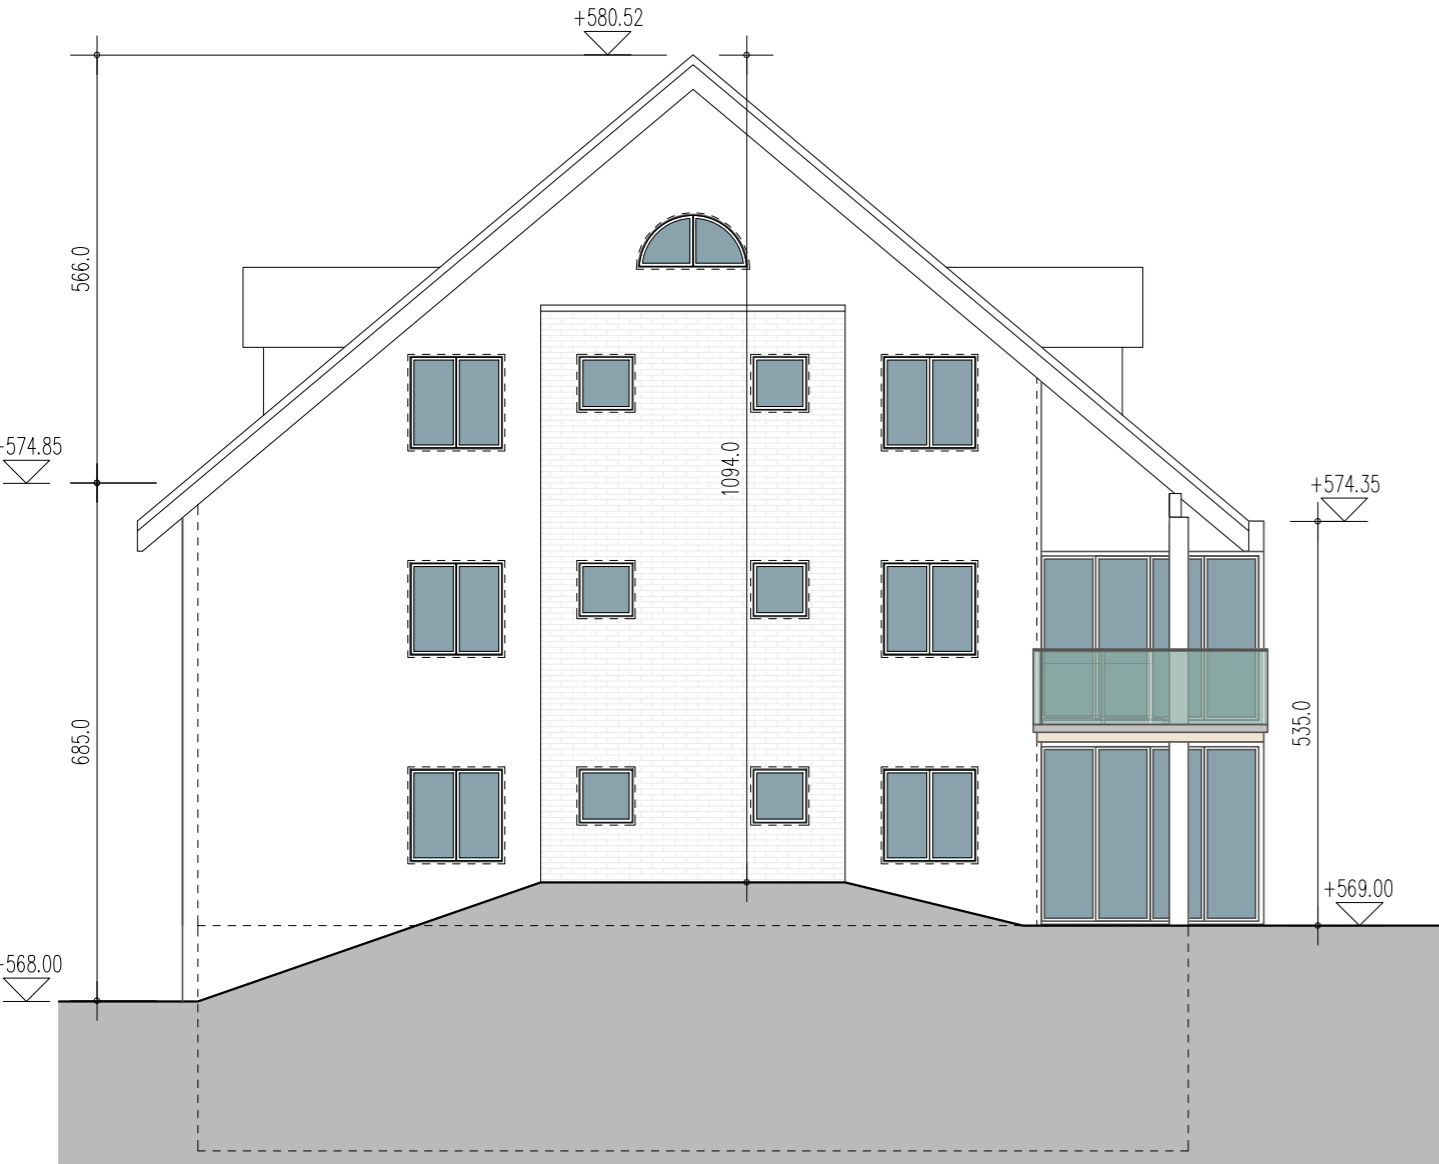


Südfassade

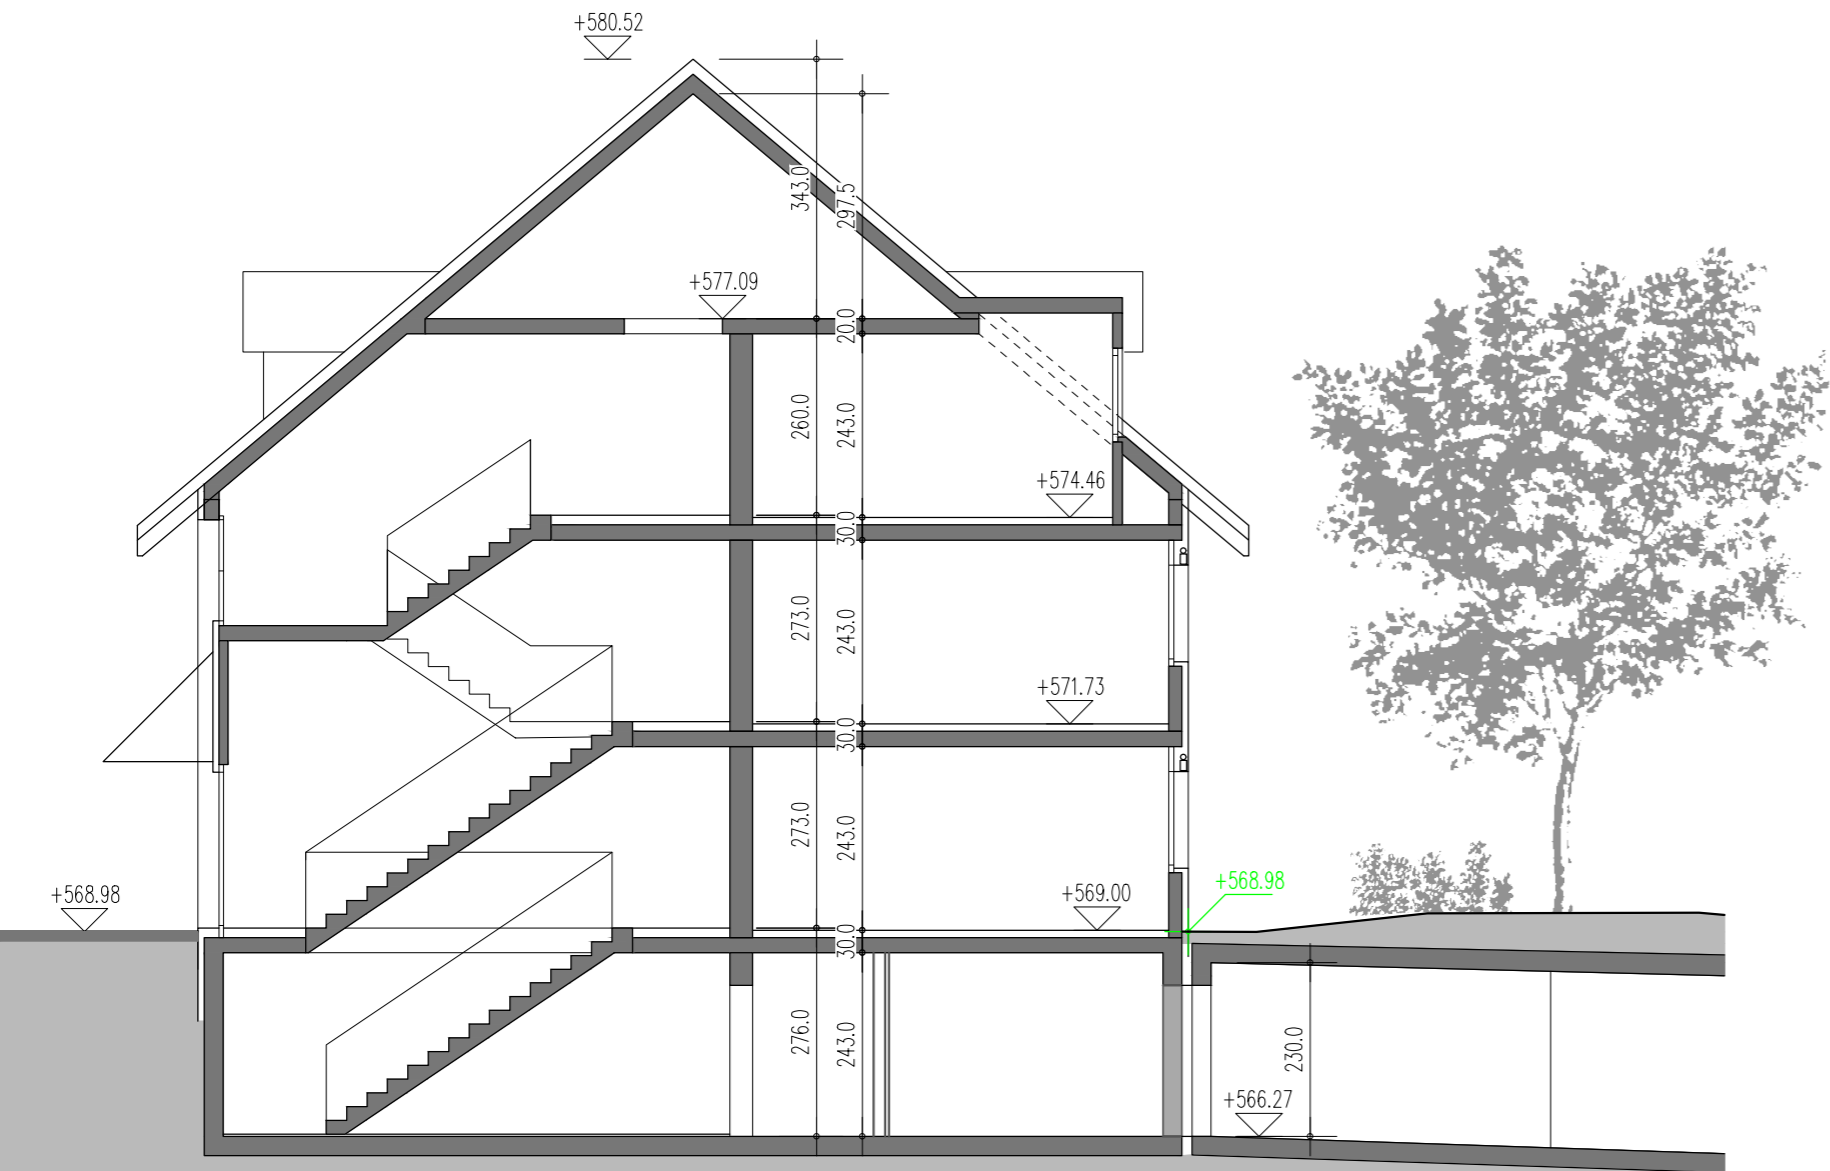


Schnitt

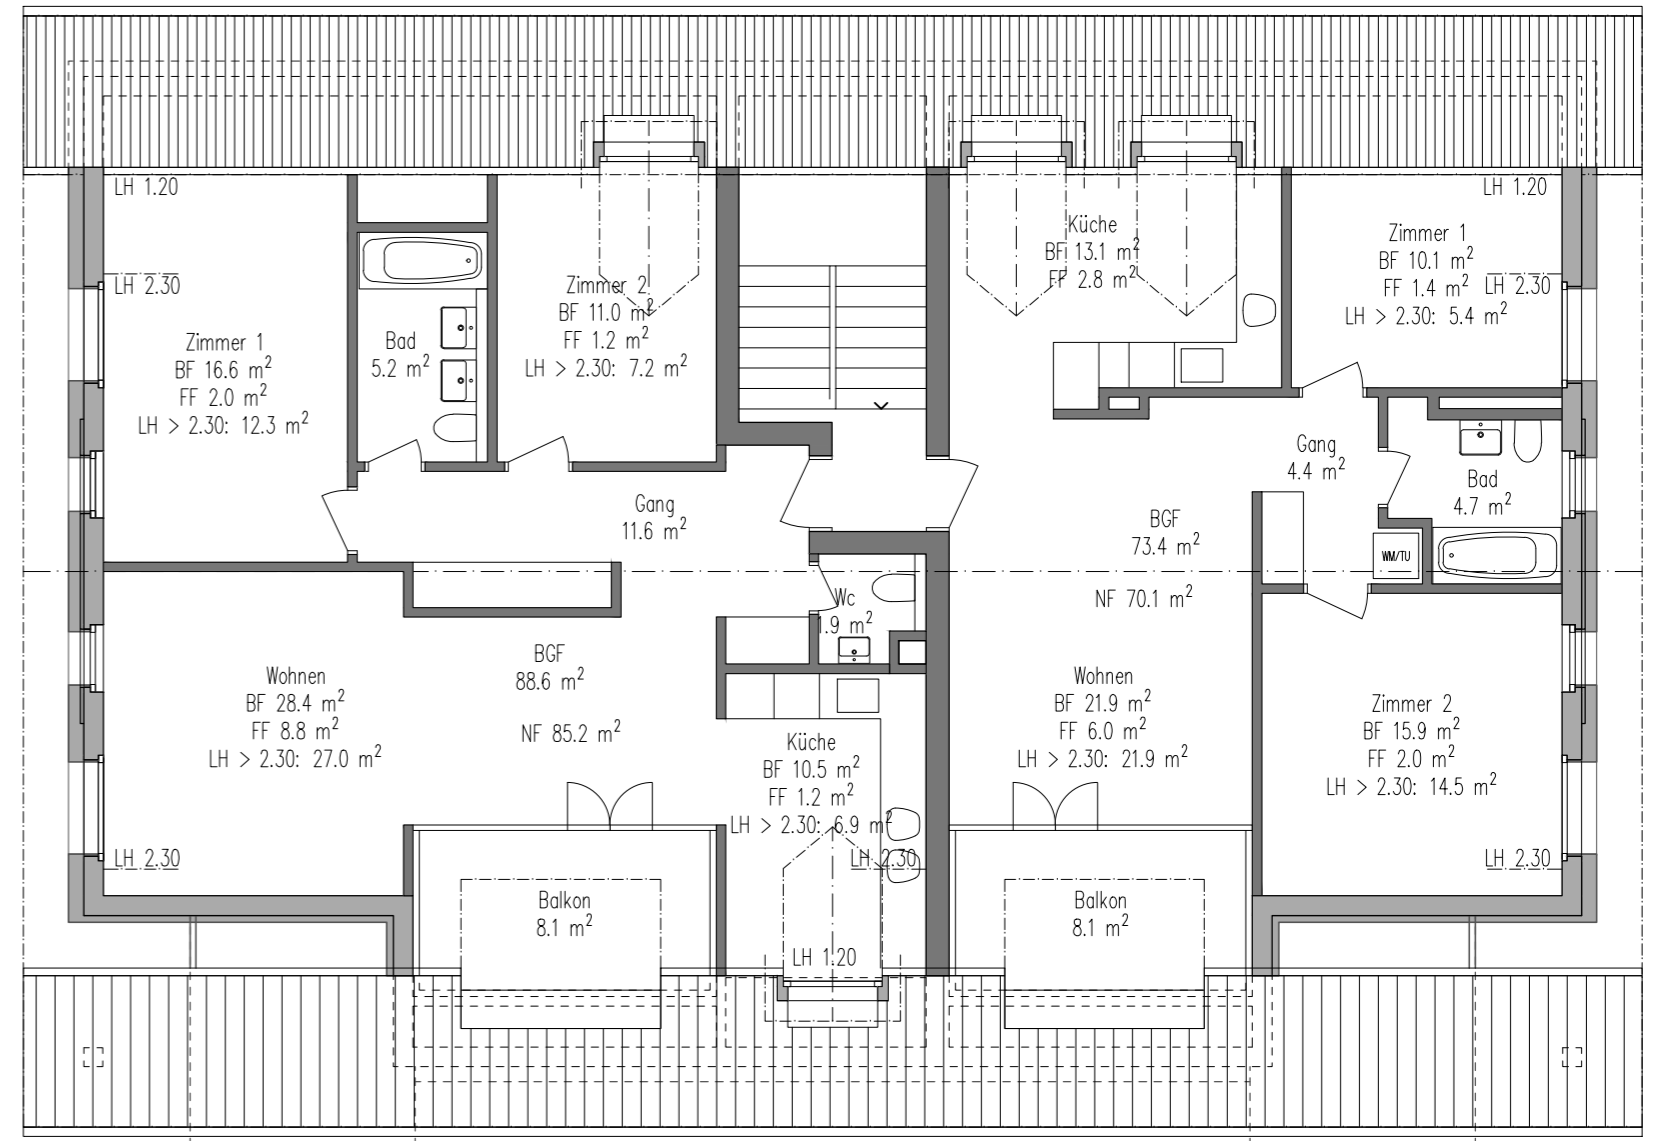

Grundriss DG

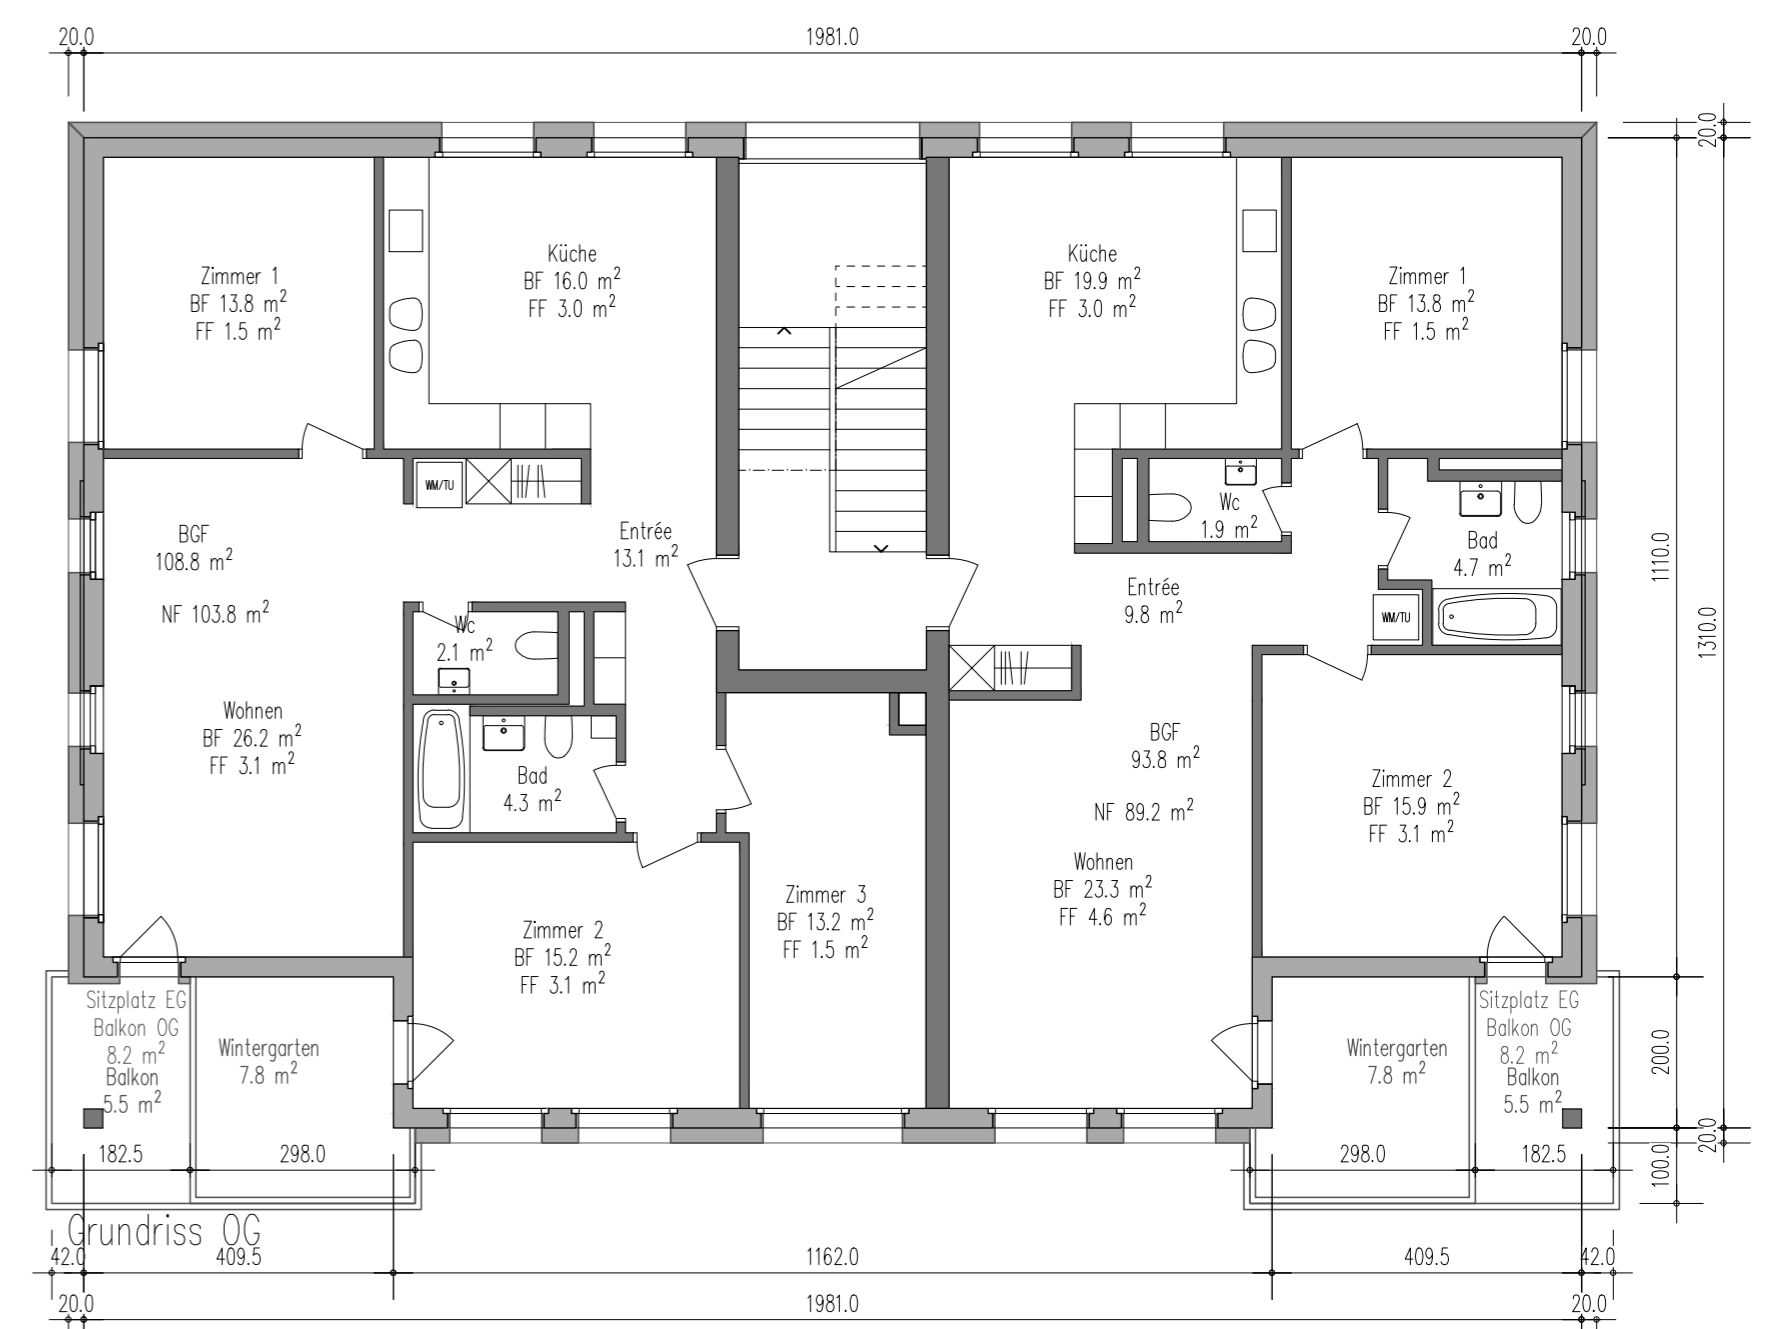

Grundriss OG

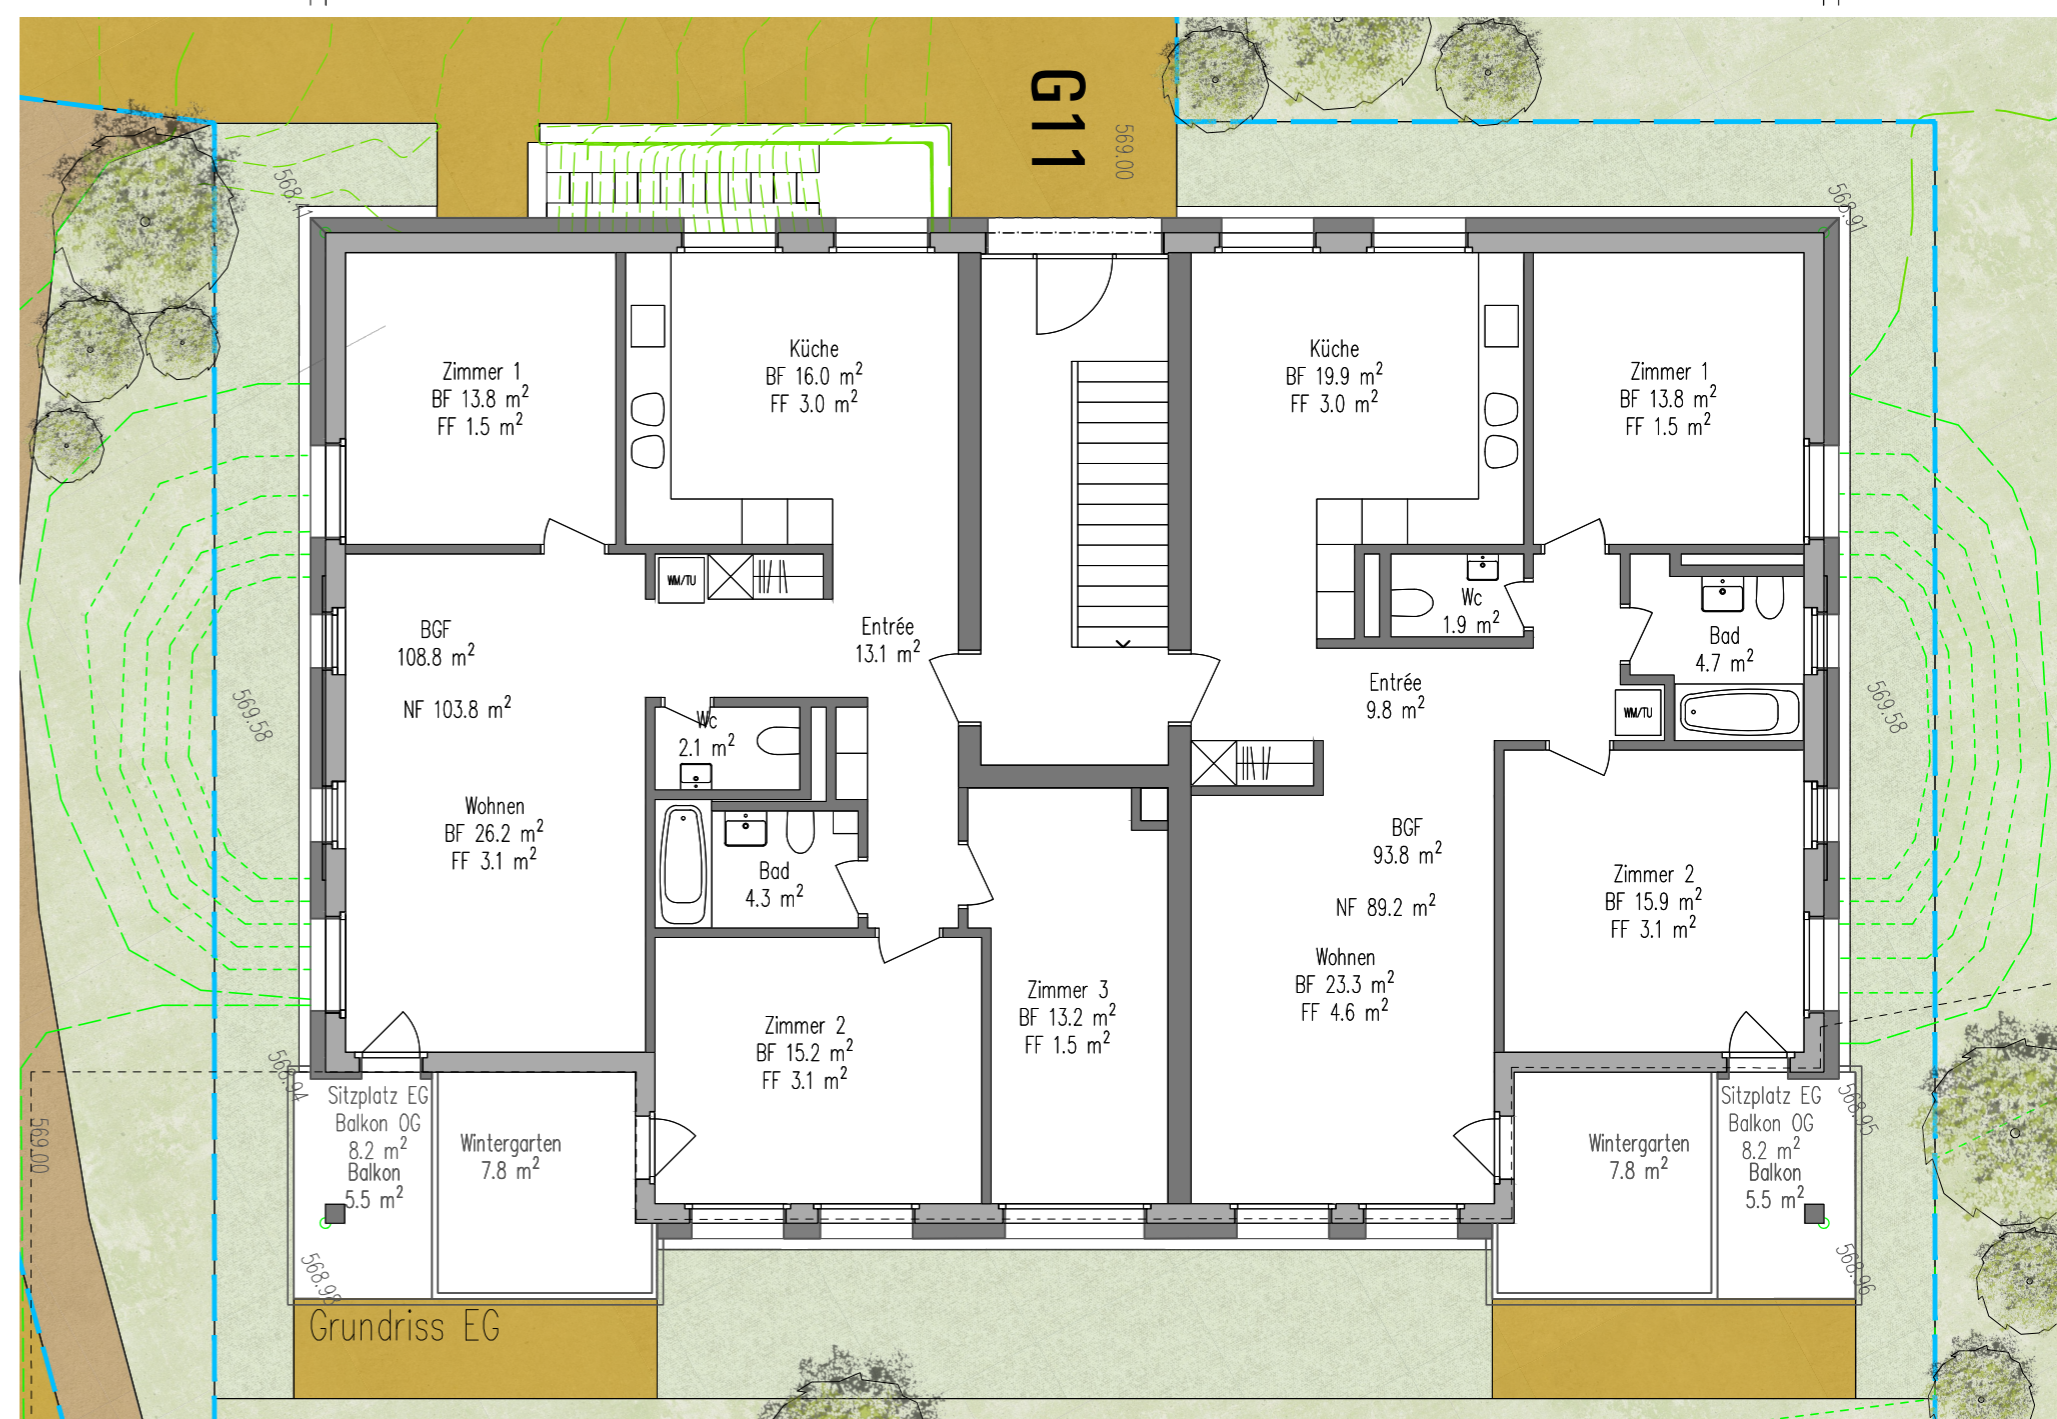

Grundriss EG



Grundriss UG