



Haus 9
Grundrisse / Fassaden

1:100 1266-100-103-9


File: GN-240410.1.dwg Plot: 19.04.2024 - 10.49 Format: A1h
 Datum: 21.3.2024 Revision:




Nordfassade




Südfassade Haus Nr.9

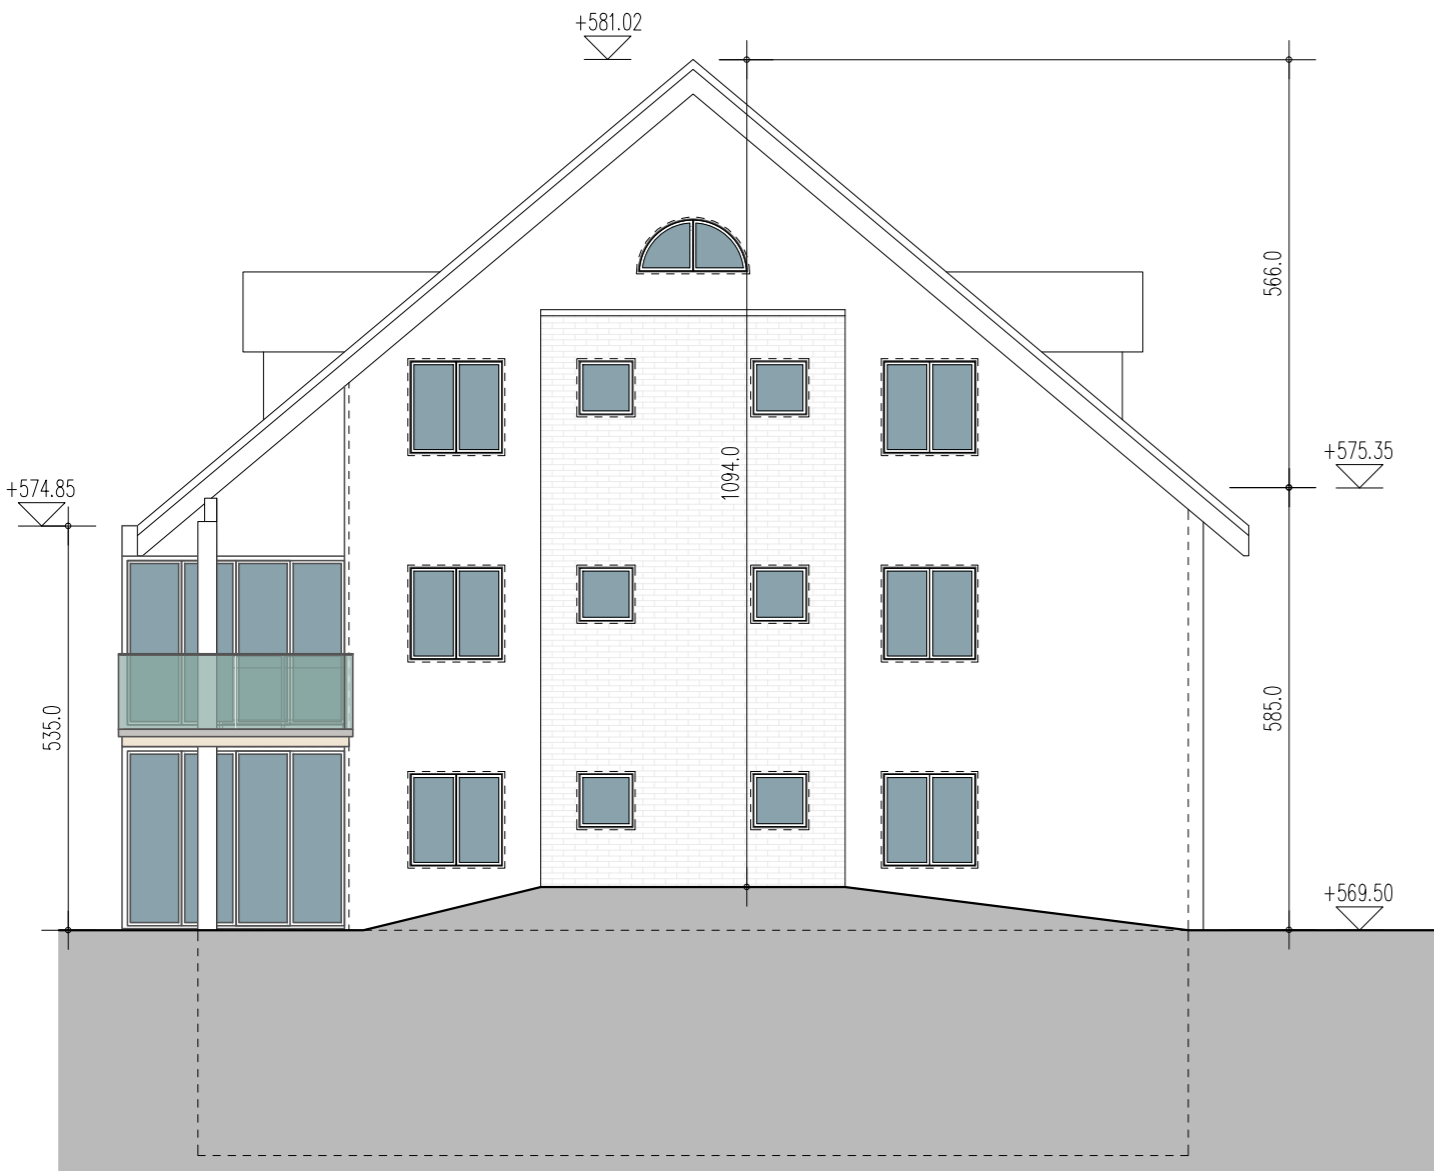


Ostfassade

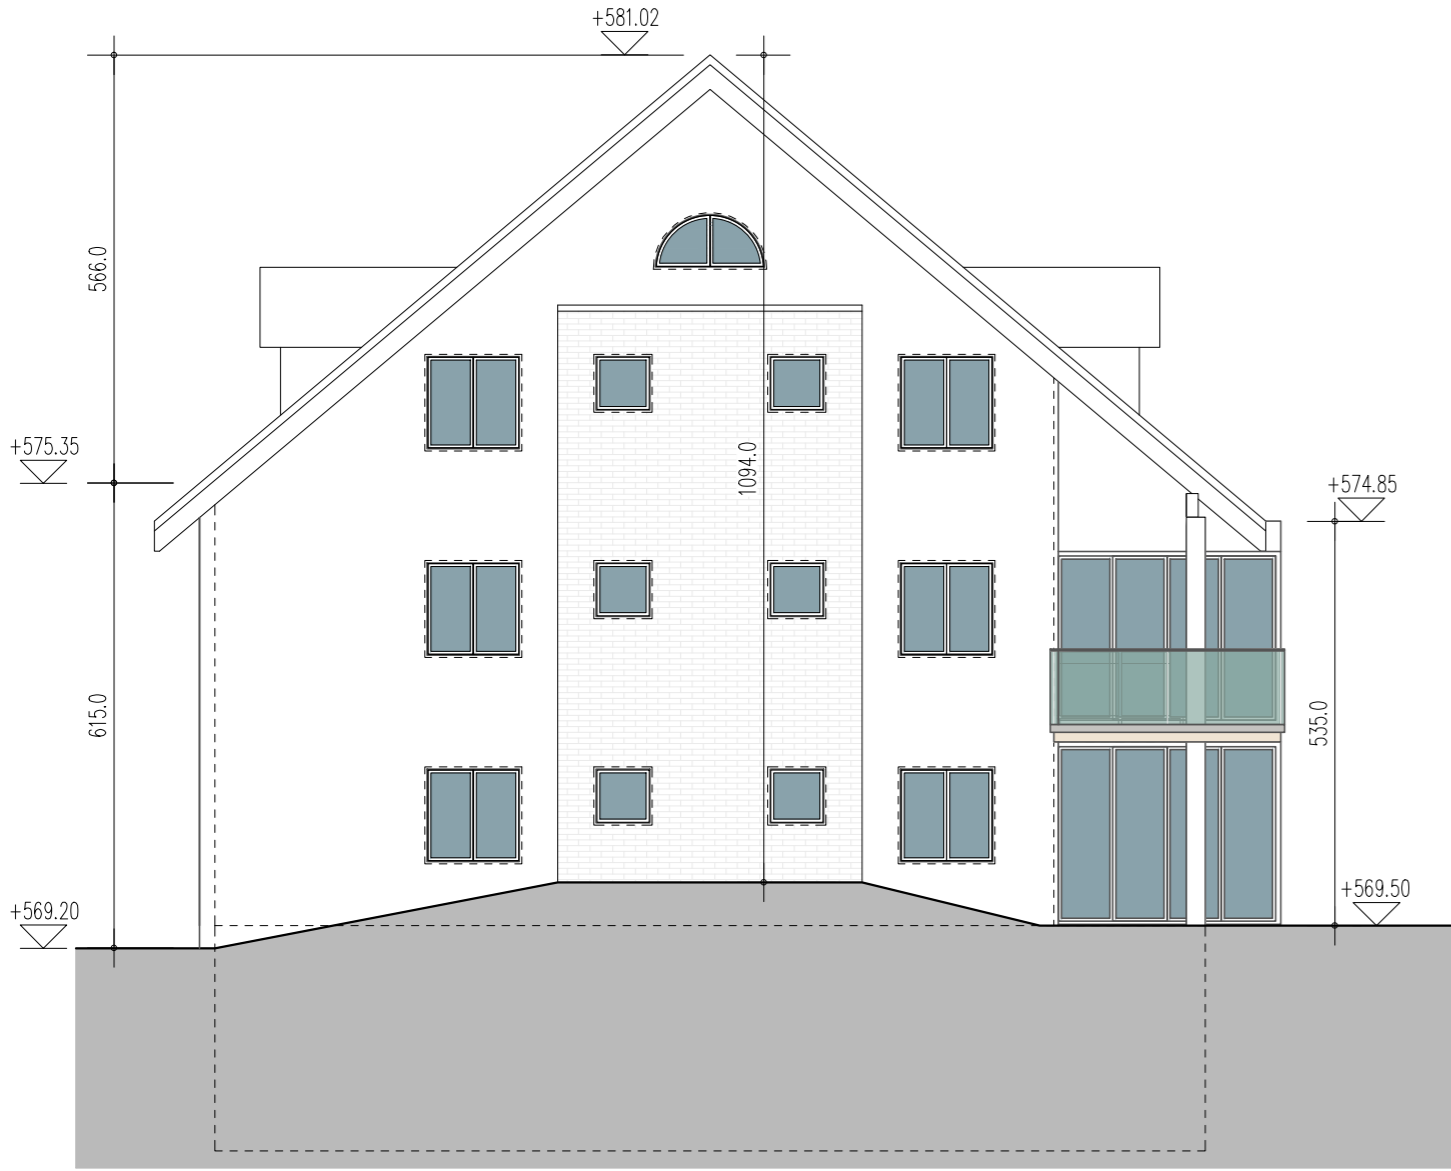


Westfassade

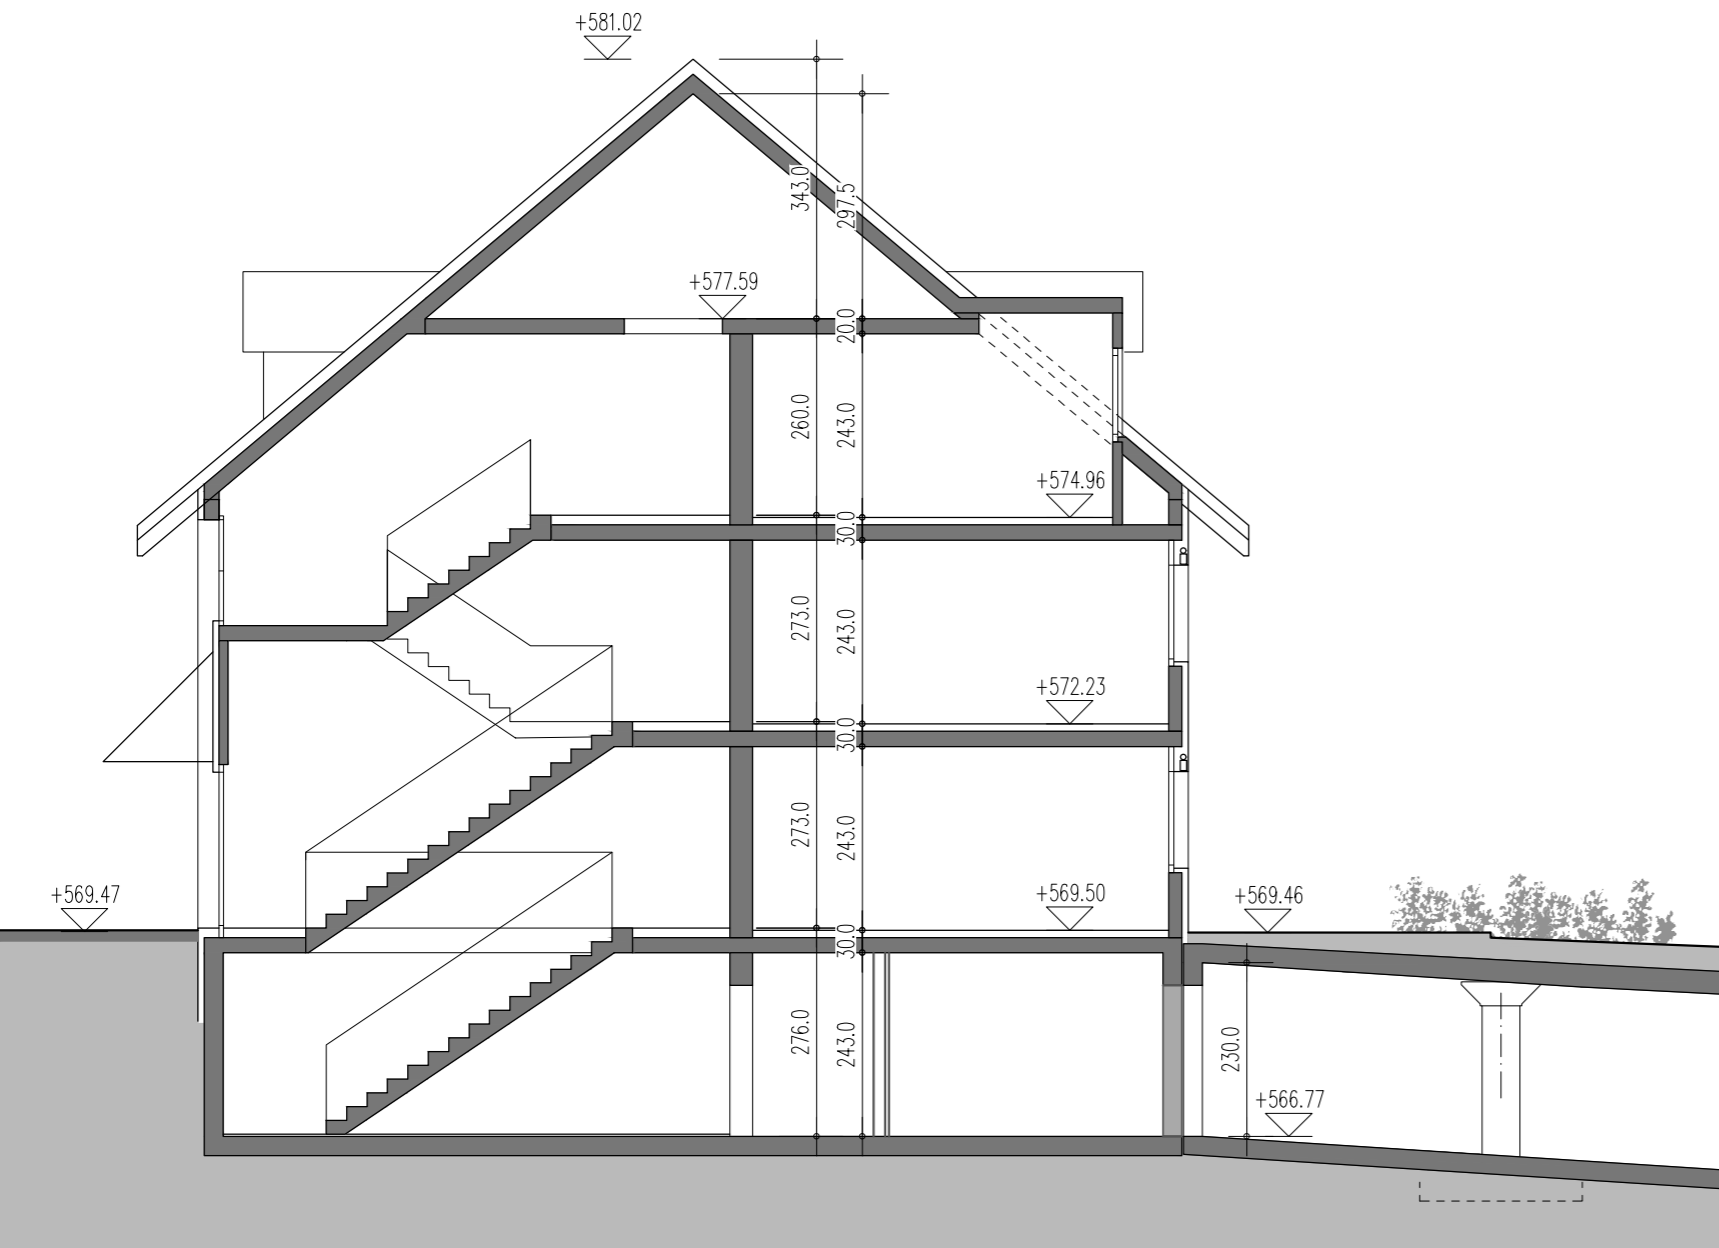

Schnitt

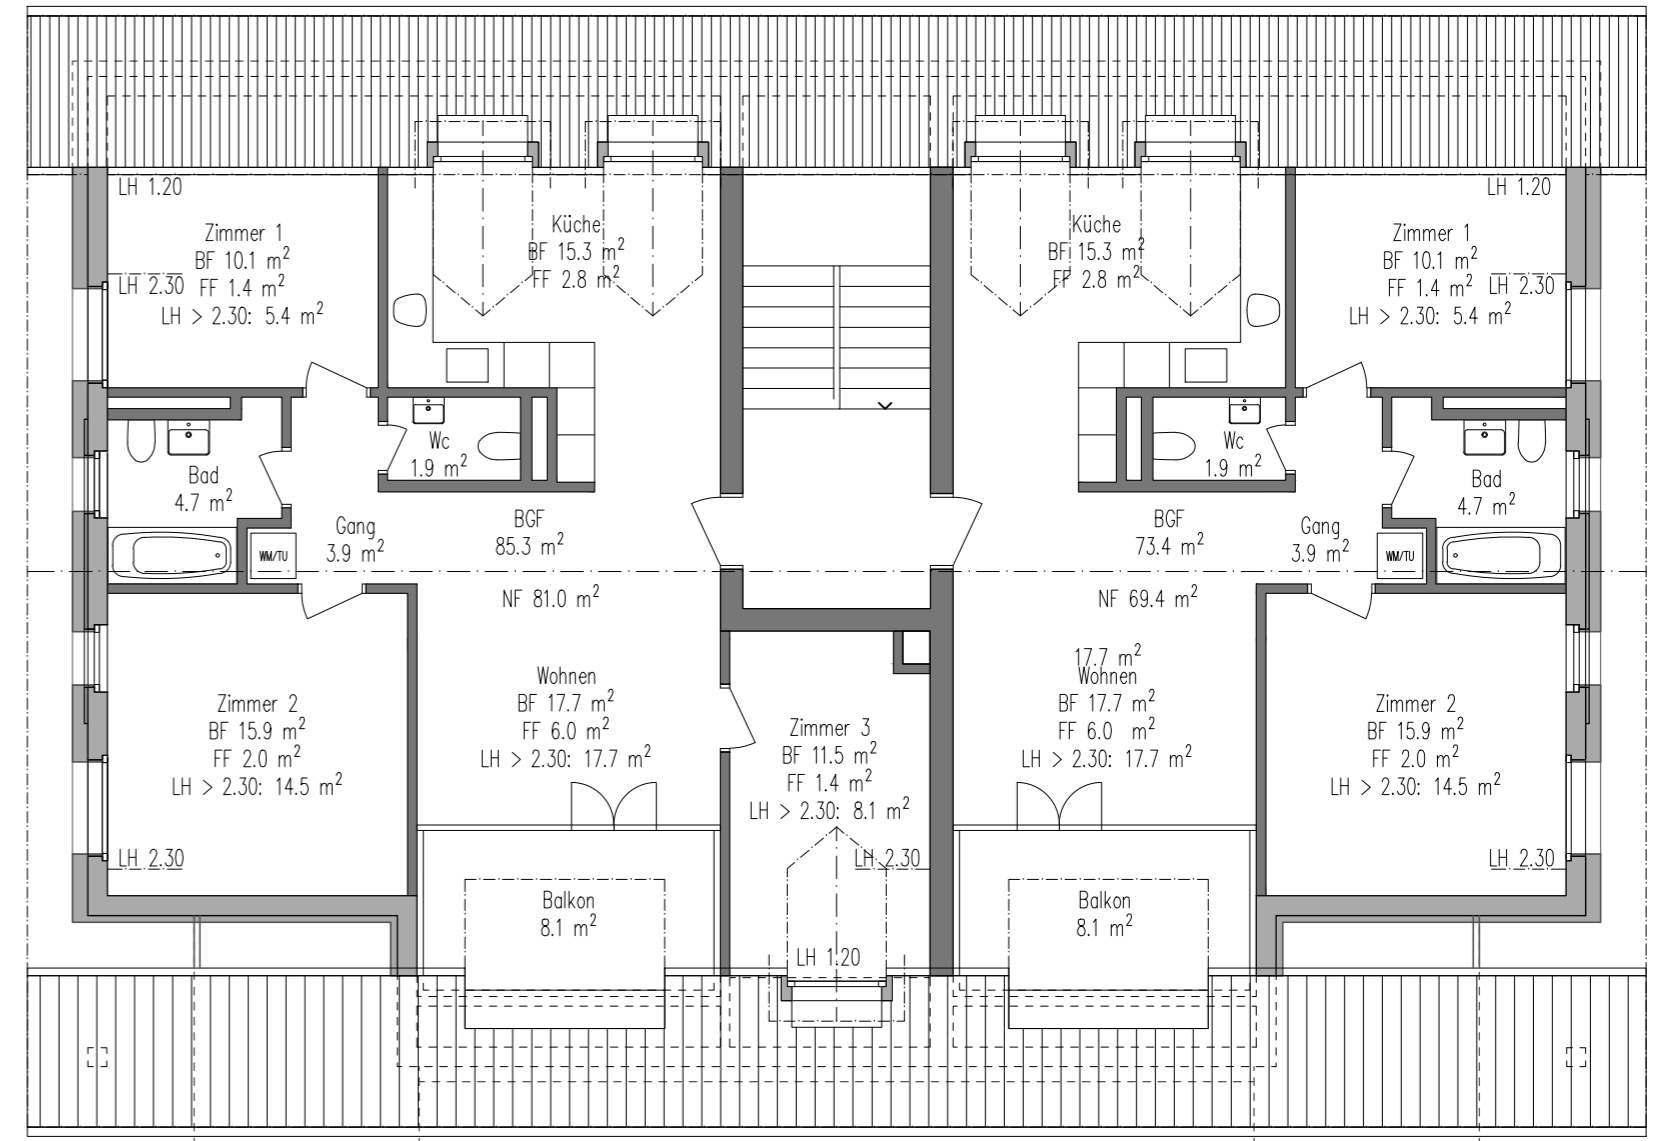

Grundriss DG

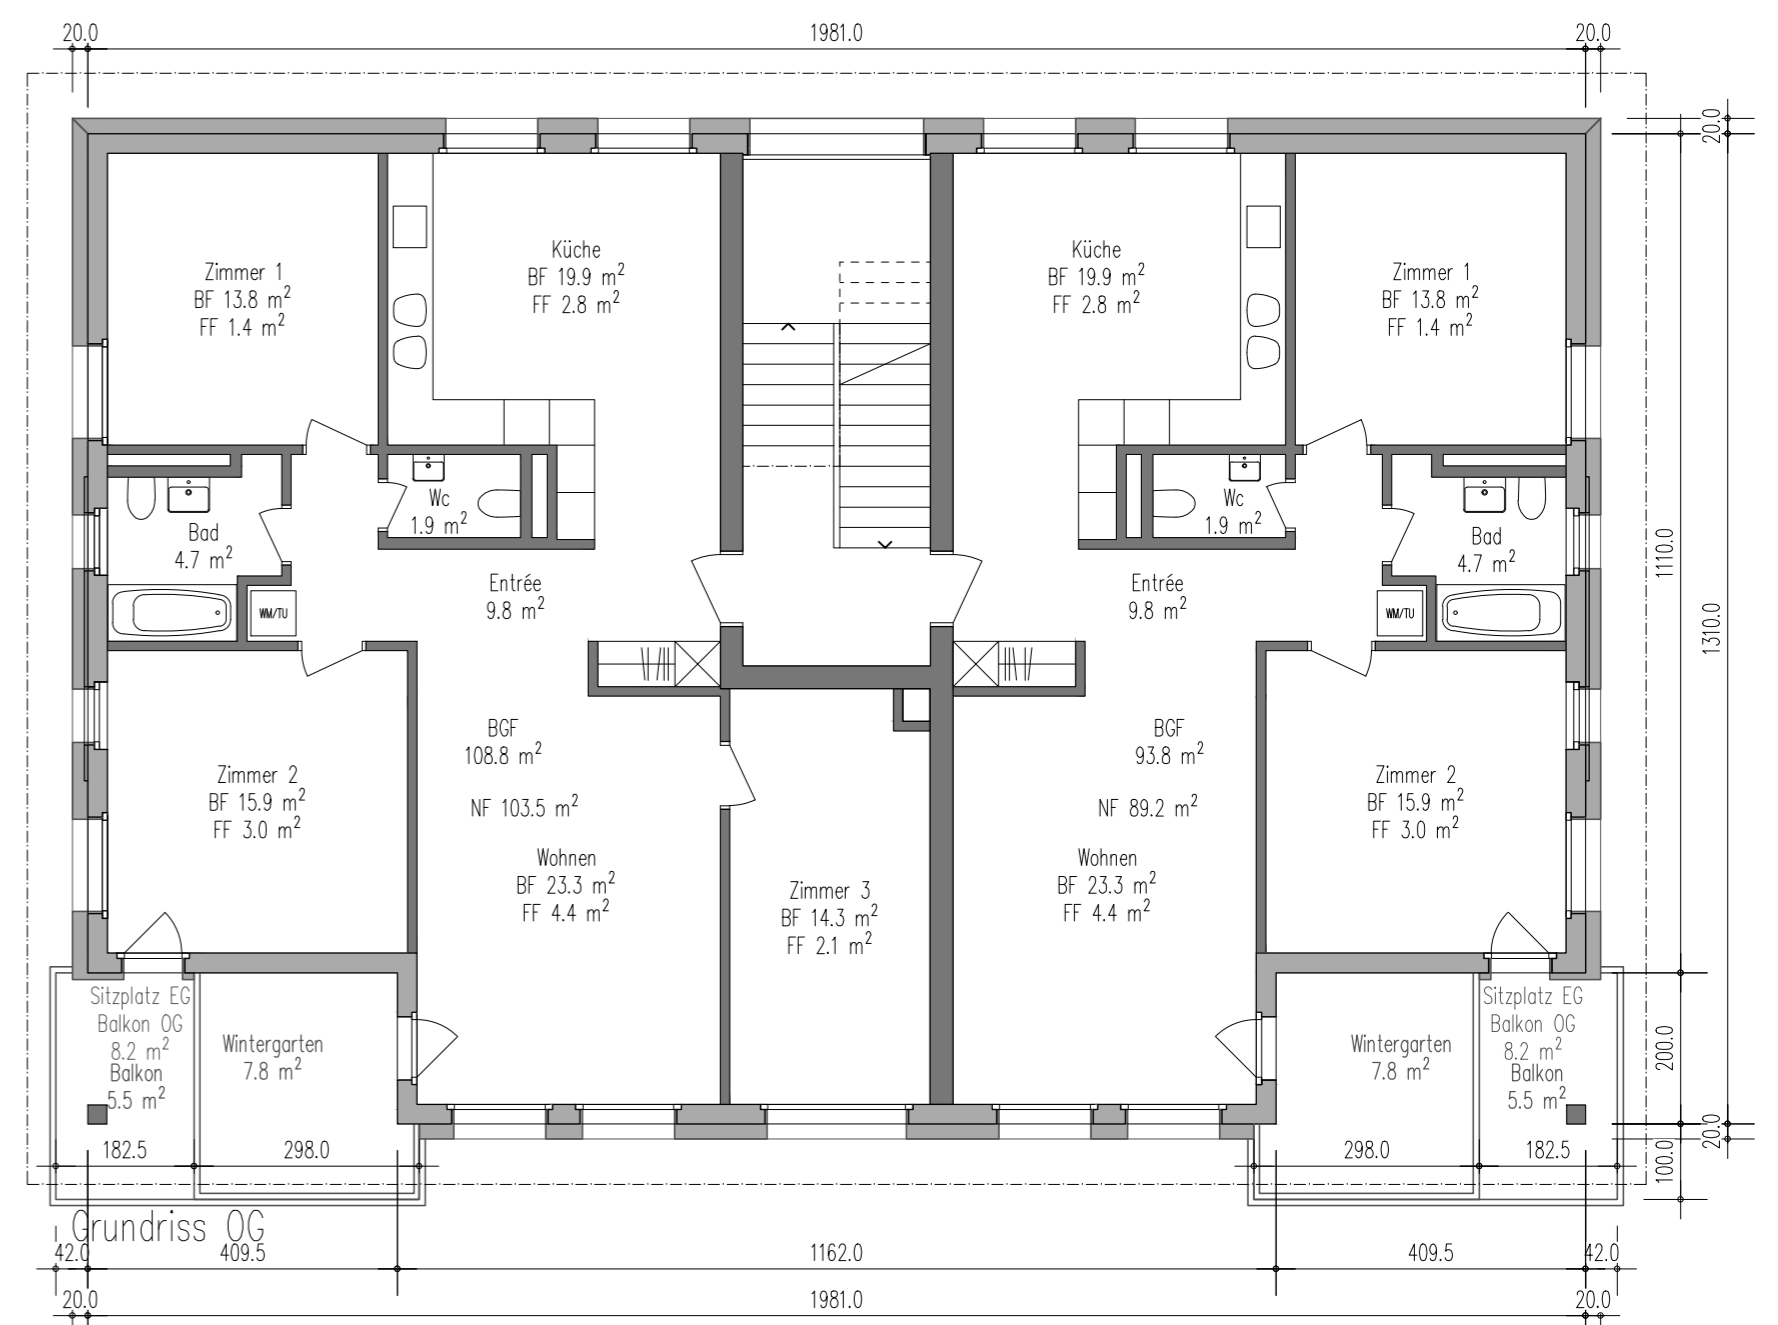

Grundriss OG



Grundriss EG

Grundriss UG

