



Westfassade / Schnitt 02



Westfassade / Schnitt 04

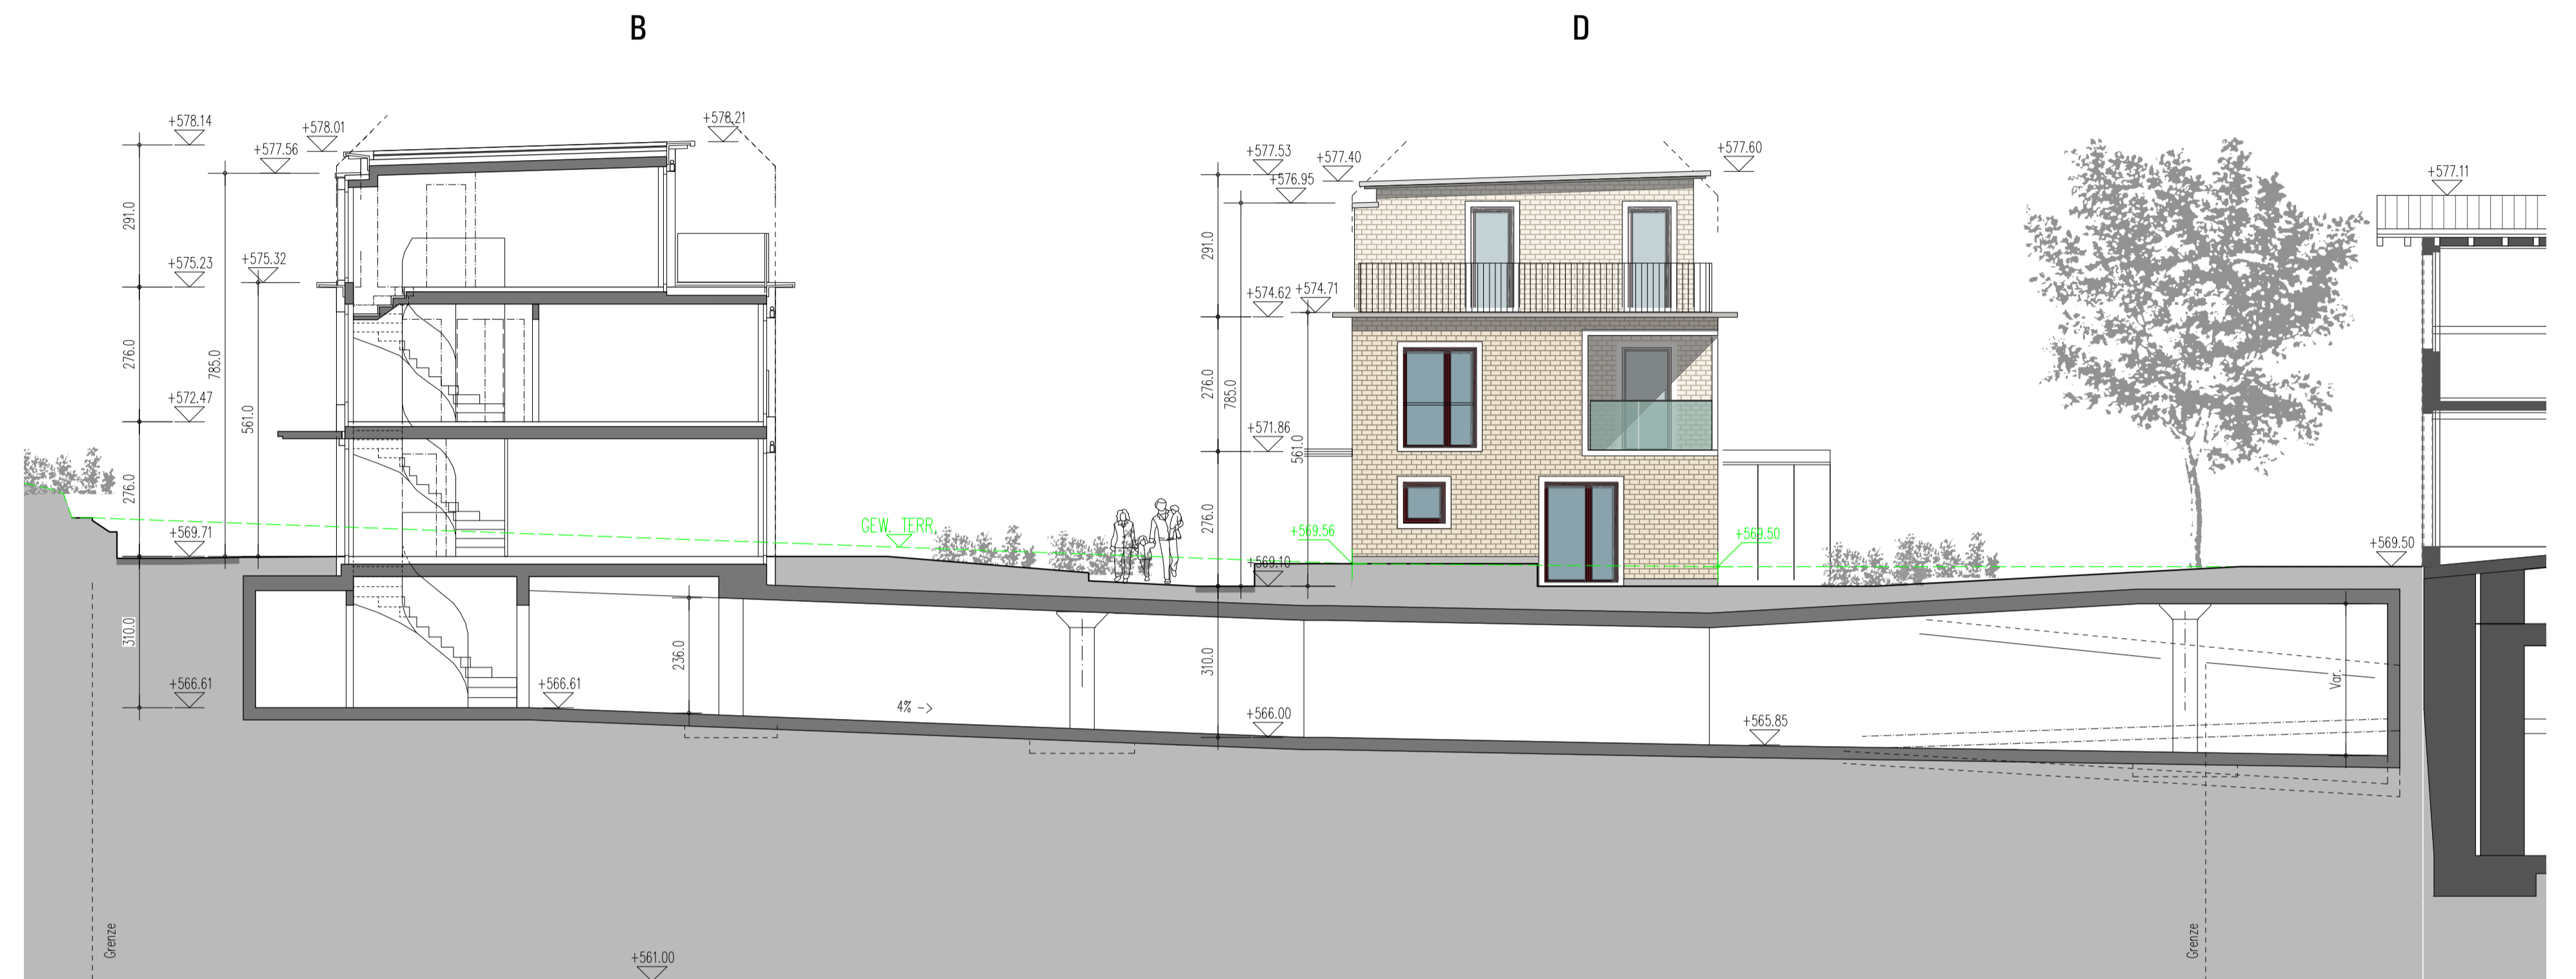

Ostfassade / Schnitt 01

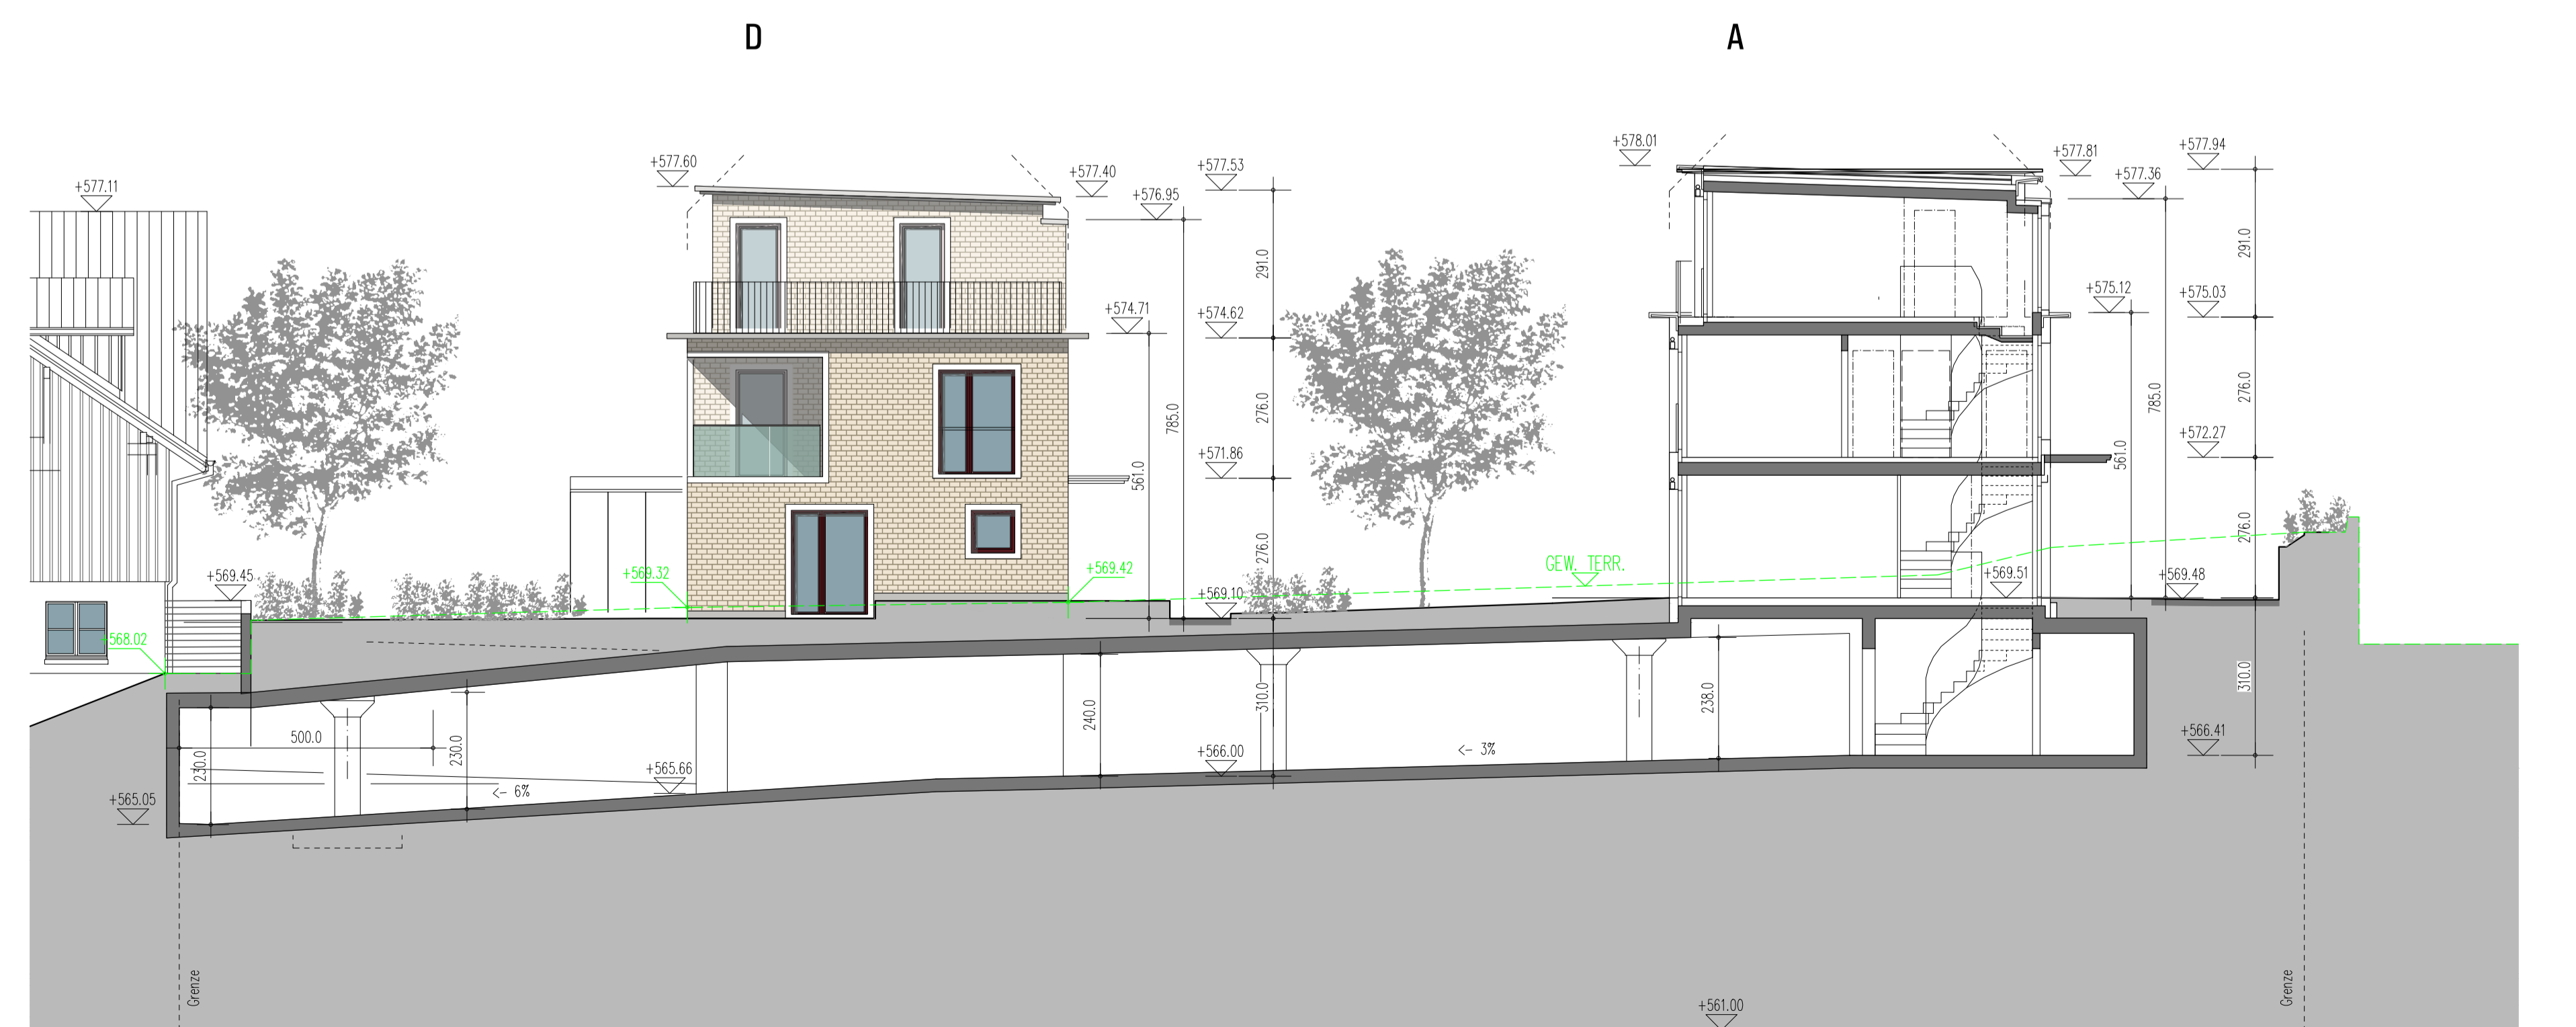

Ostfassade