

Aend	Datum	Gepr	Änderungsmassnahmen:
A			
B			
C			
D			
E			
F			

Polygena Immobilien AG, 9450 Altstätten  
Seewasserpumpwerk

Objekt 1492.60

**Leitungen Meteorwasserkanal**

Normalprofile 1:20

Ausgeföhrtes Bauwerk

Gesamtprojekt	<b>HUNZIKER BETATECH</b>
Hunziker Betatech AG Pflanzschulstrasse 17 Postfach 83 8411 Winterthur	Tel. 052 234 50 50 Fax 052 234 50 99 <a href="http://www.hunziker-betatech.ch">www.hunziker-betatech.ch</a>
Spezialist	


Gez. st  
Gepr. sh  
Vis. mo

Zeichnung Nr. 209  
Teilbild Nr. Plotfile Nr.  
281-290 209

Massstab 1:50 Datum 22.12.2009 Plan-Nummer 1 4 9 2 A 3 3 0 2 -  
Format 30 / 84

## Normalprofil 1 1:20

Rechteck-Profil 2400 / 1500, L = 153 m

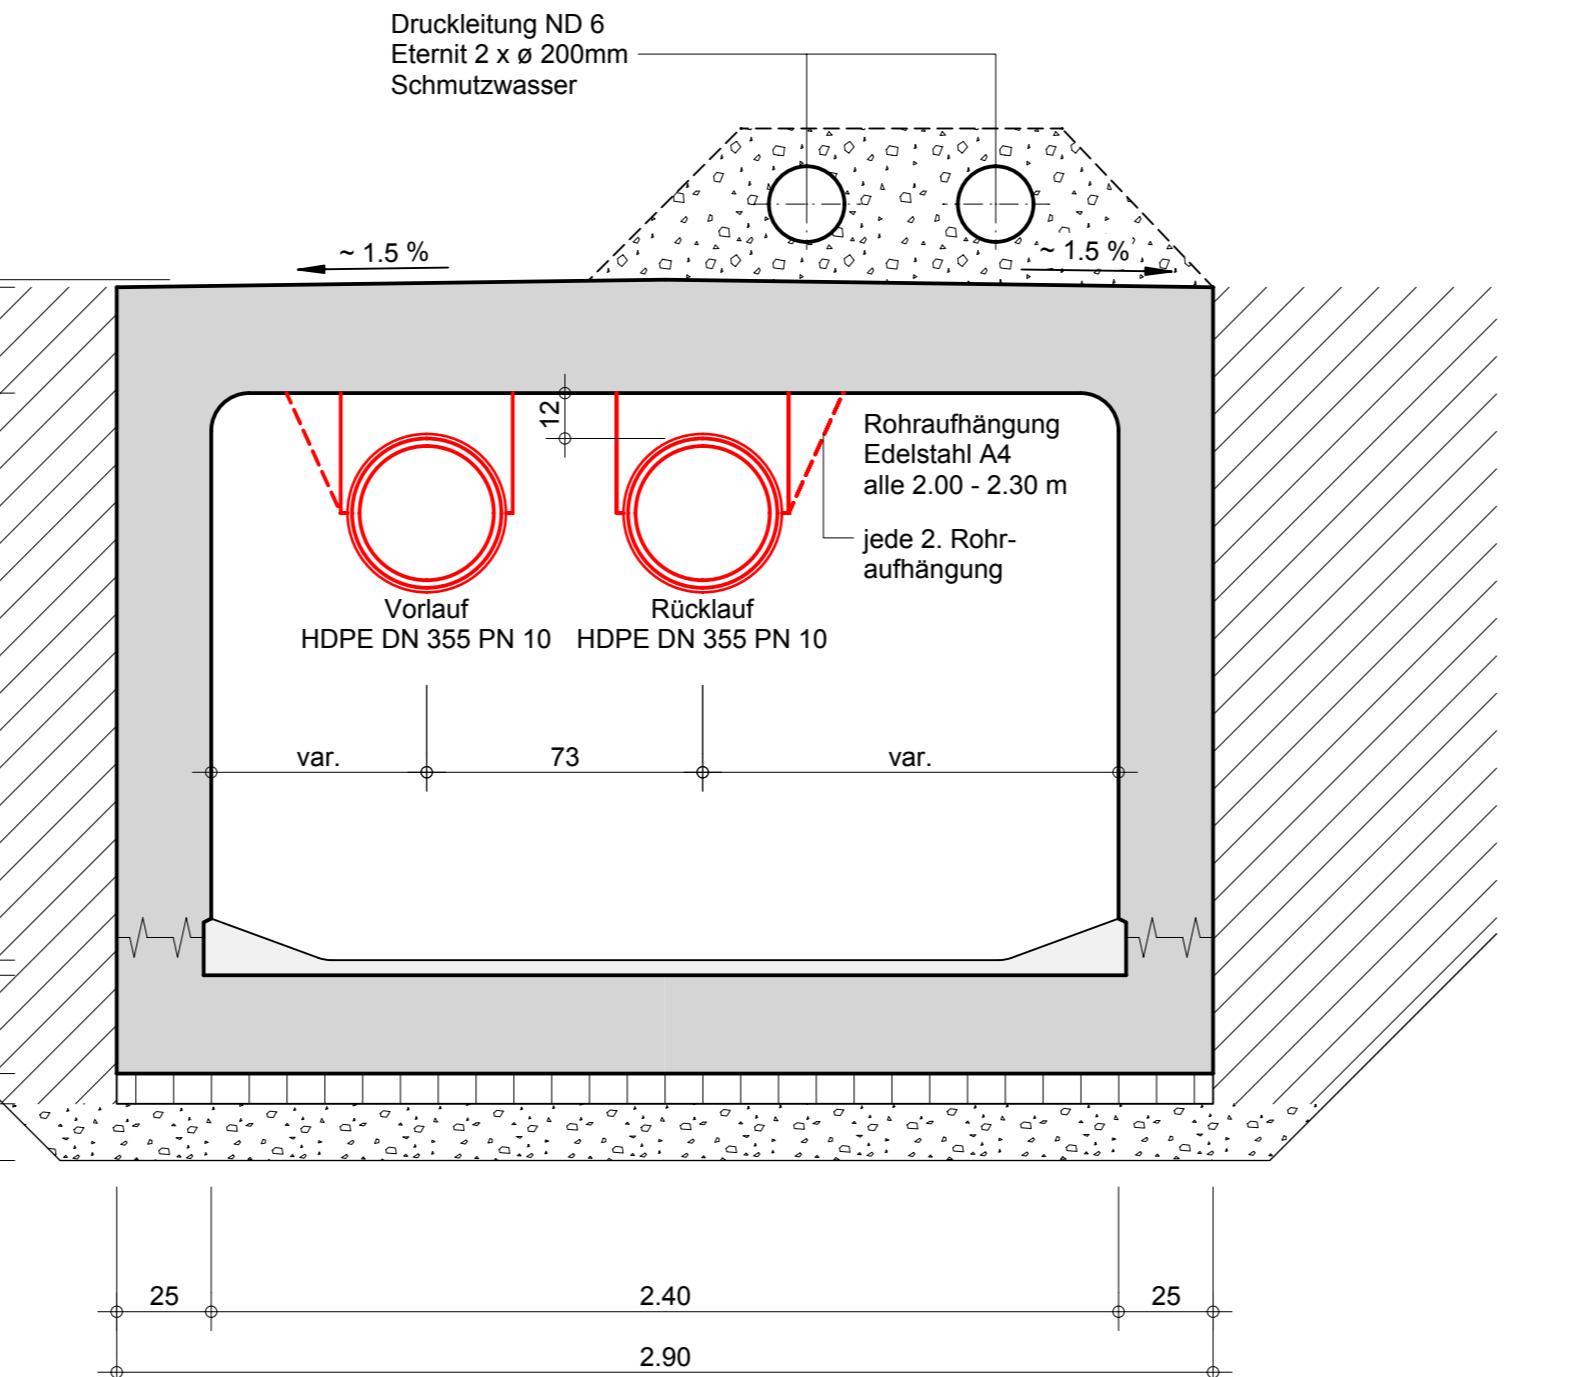

## Normalprofil 2 1:20

Rechteck-Profil 3200 / 1600, L = 457 m

