


Dachaufbau Wohnhaus

Flachschiebeziegel Fama braun, neu	~ 8.1 cm
Ziegellattung, neu	3.0/6.0 cm
Konterlattung, neu	4.0/4.0 cm
Unterdachfolie, neu	0.5 cm
Weichfaserplatte, neu	6.0 cm
Sparrenlage bestehend, mit neuer Dämmung	~16-18.0 cm
Schiftlattung	~3.0 cm
3-Schicht Massivholzplatte neu	2.7 cm

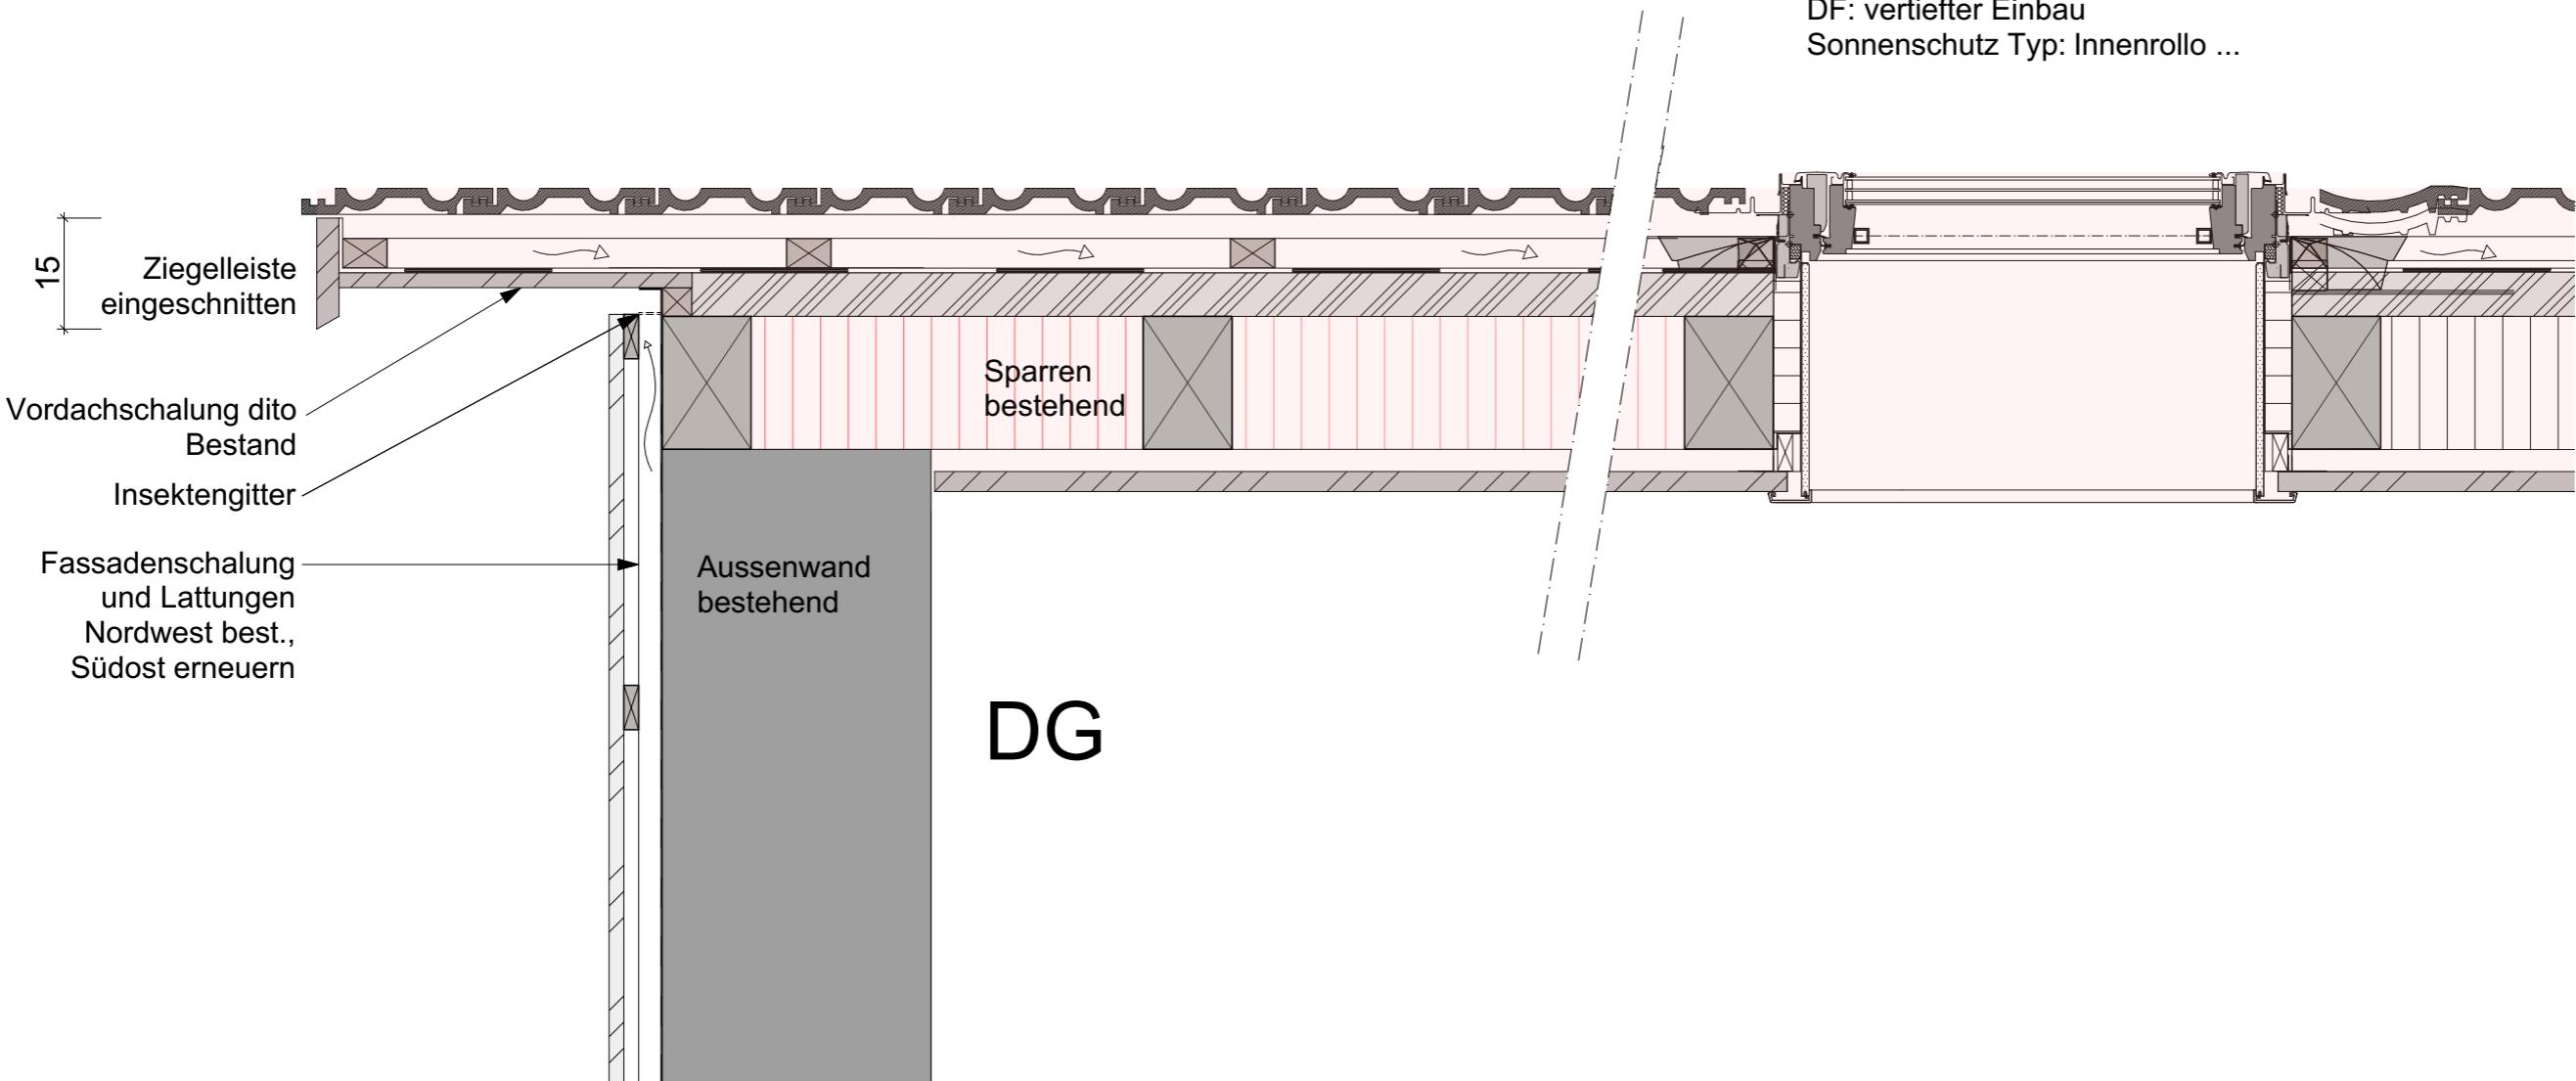

Detailschnitt Ort

Jampen Holzbau			
Energetische Sanierung Bauernhaus Schalchenstrasse 4, 8330 Herisau			
BAUVORHABEN:	AUFRAGGEBER:	PROJEKTNR:	PLANGROSSE:
PLANNR:	Ruth & Hans Zurbrügg Schalchenstrasse 4, 8330 Herisau	230709	A3
PLANITTEL:	Dachdetail Ort, Dachfenster		
PLANTITTEL:	30-Be-05		
REVIDIERT:			
DATUM:	24.09.2025		
GEZEICHNET:	CA		
PLANVERFASSER:	Jampen Holzbau AG Industriestrasse 3, 8335 Hittnau		