


Schnitt A

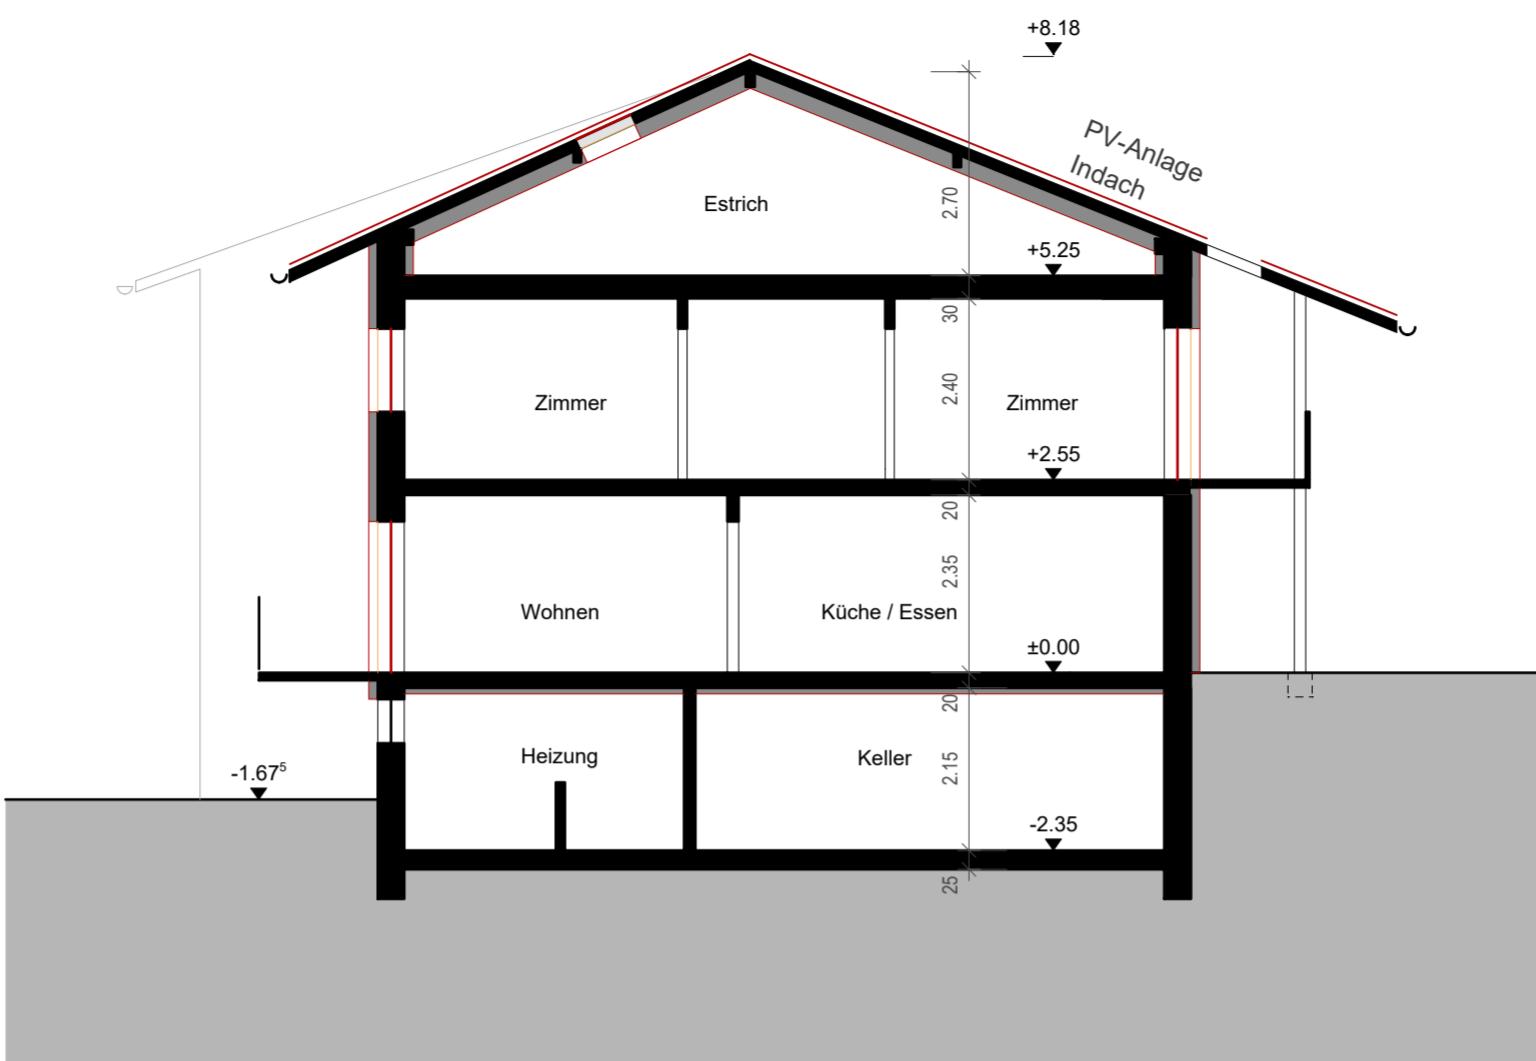

Schnitt B



Süd-Ost Fassade



Nord-West Fassade

Auslikon, den
.....

Die Bauherrschaft

Markus Hümbeli

Heinrich Hümbel

Der Architekt

M. Scharsach

Objekt Umbau Flarzhaus Hümbeli
Blumengasse 4, 8331 Auslikon

Bauherrschaft
Markus & Heinrich Hümbeli
Blumengasse 4, 8331 Auslikon

Bauprojekt

Ansichten+Schnitte

Mst: 1:100

Dat: 13.12.2025

Rev:

Gez: ri / lp

Gr. A2