




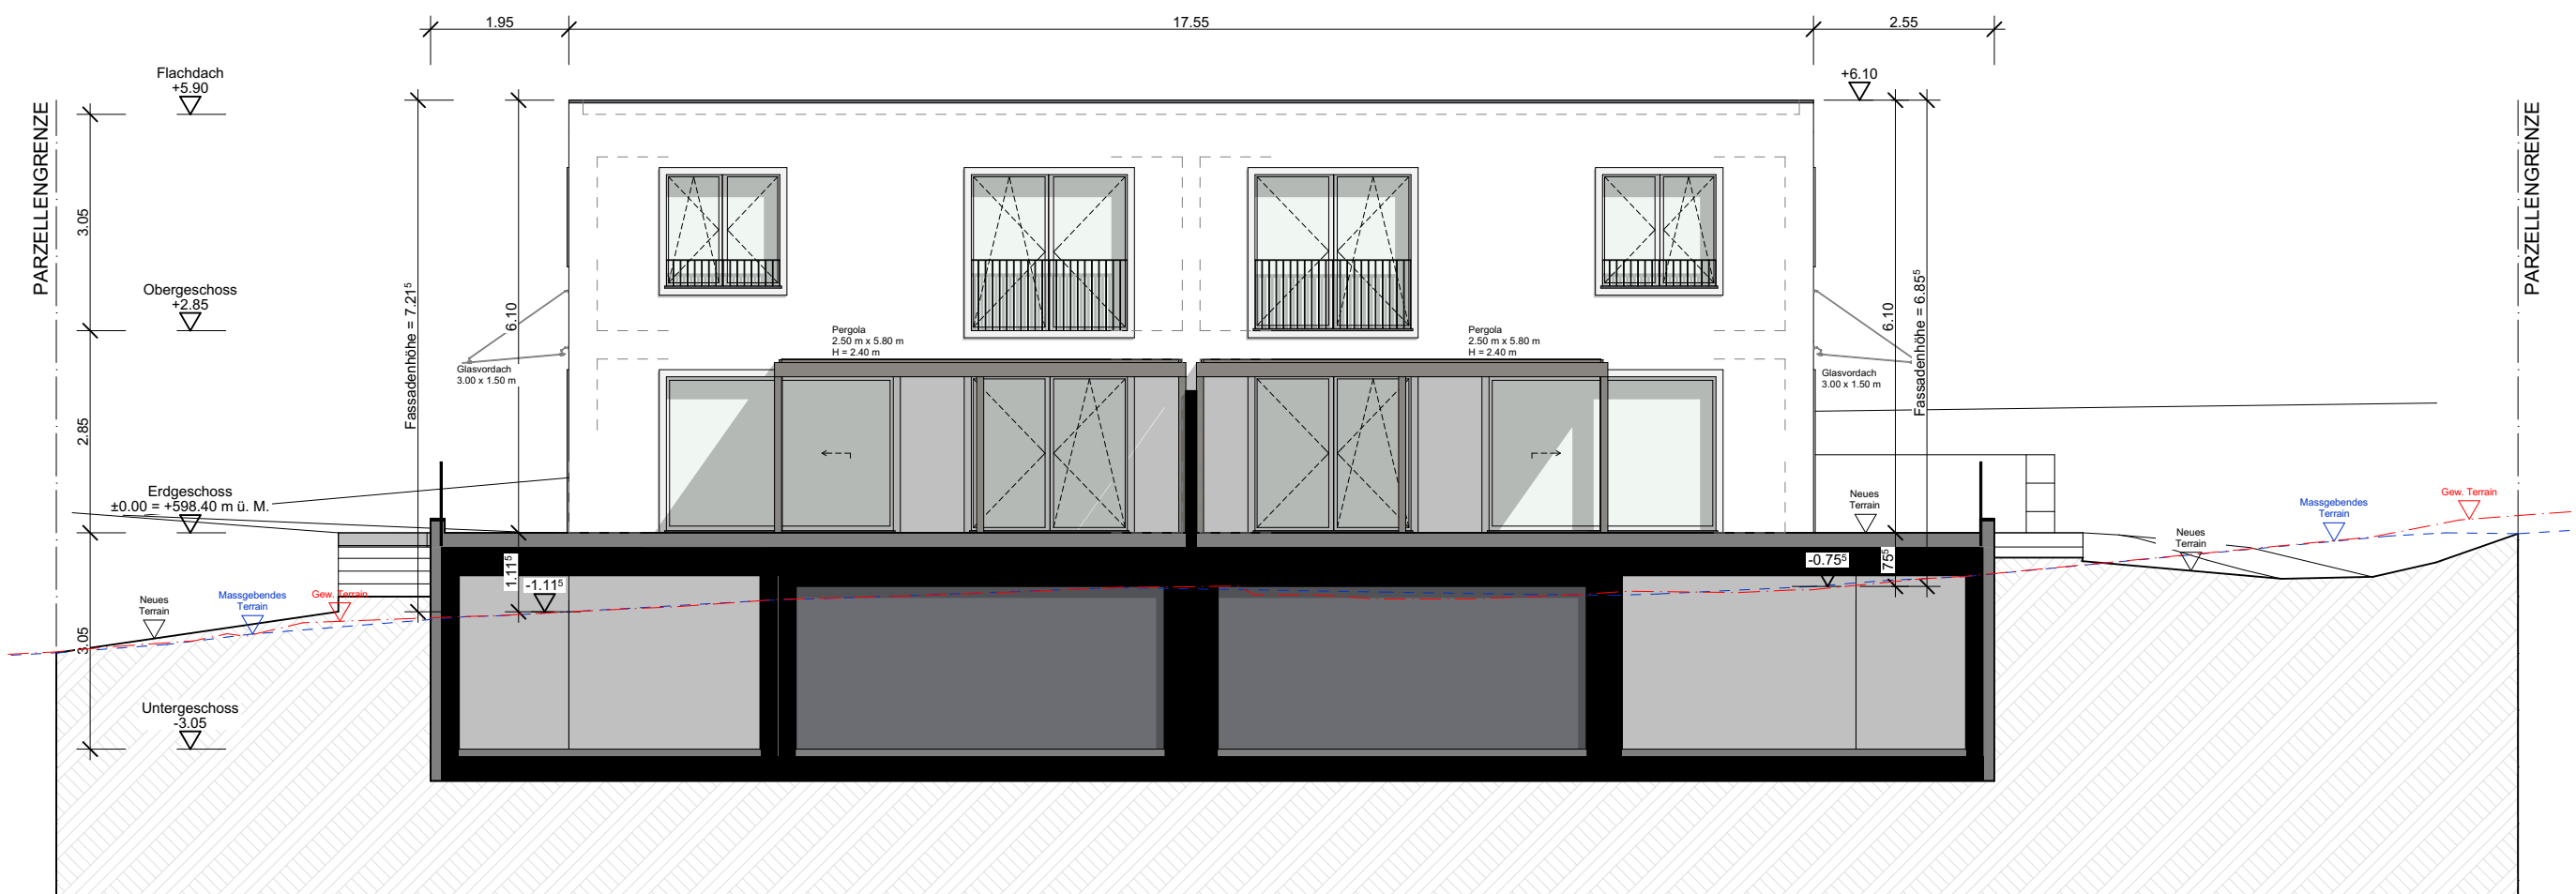


Süd Ansicht

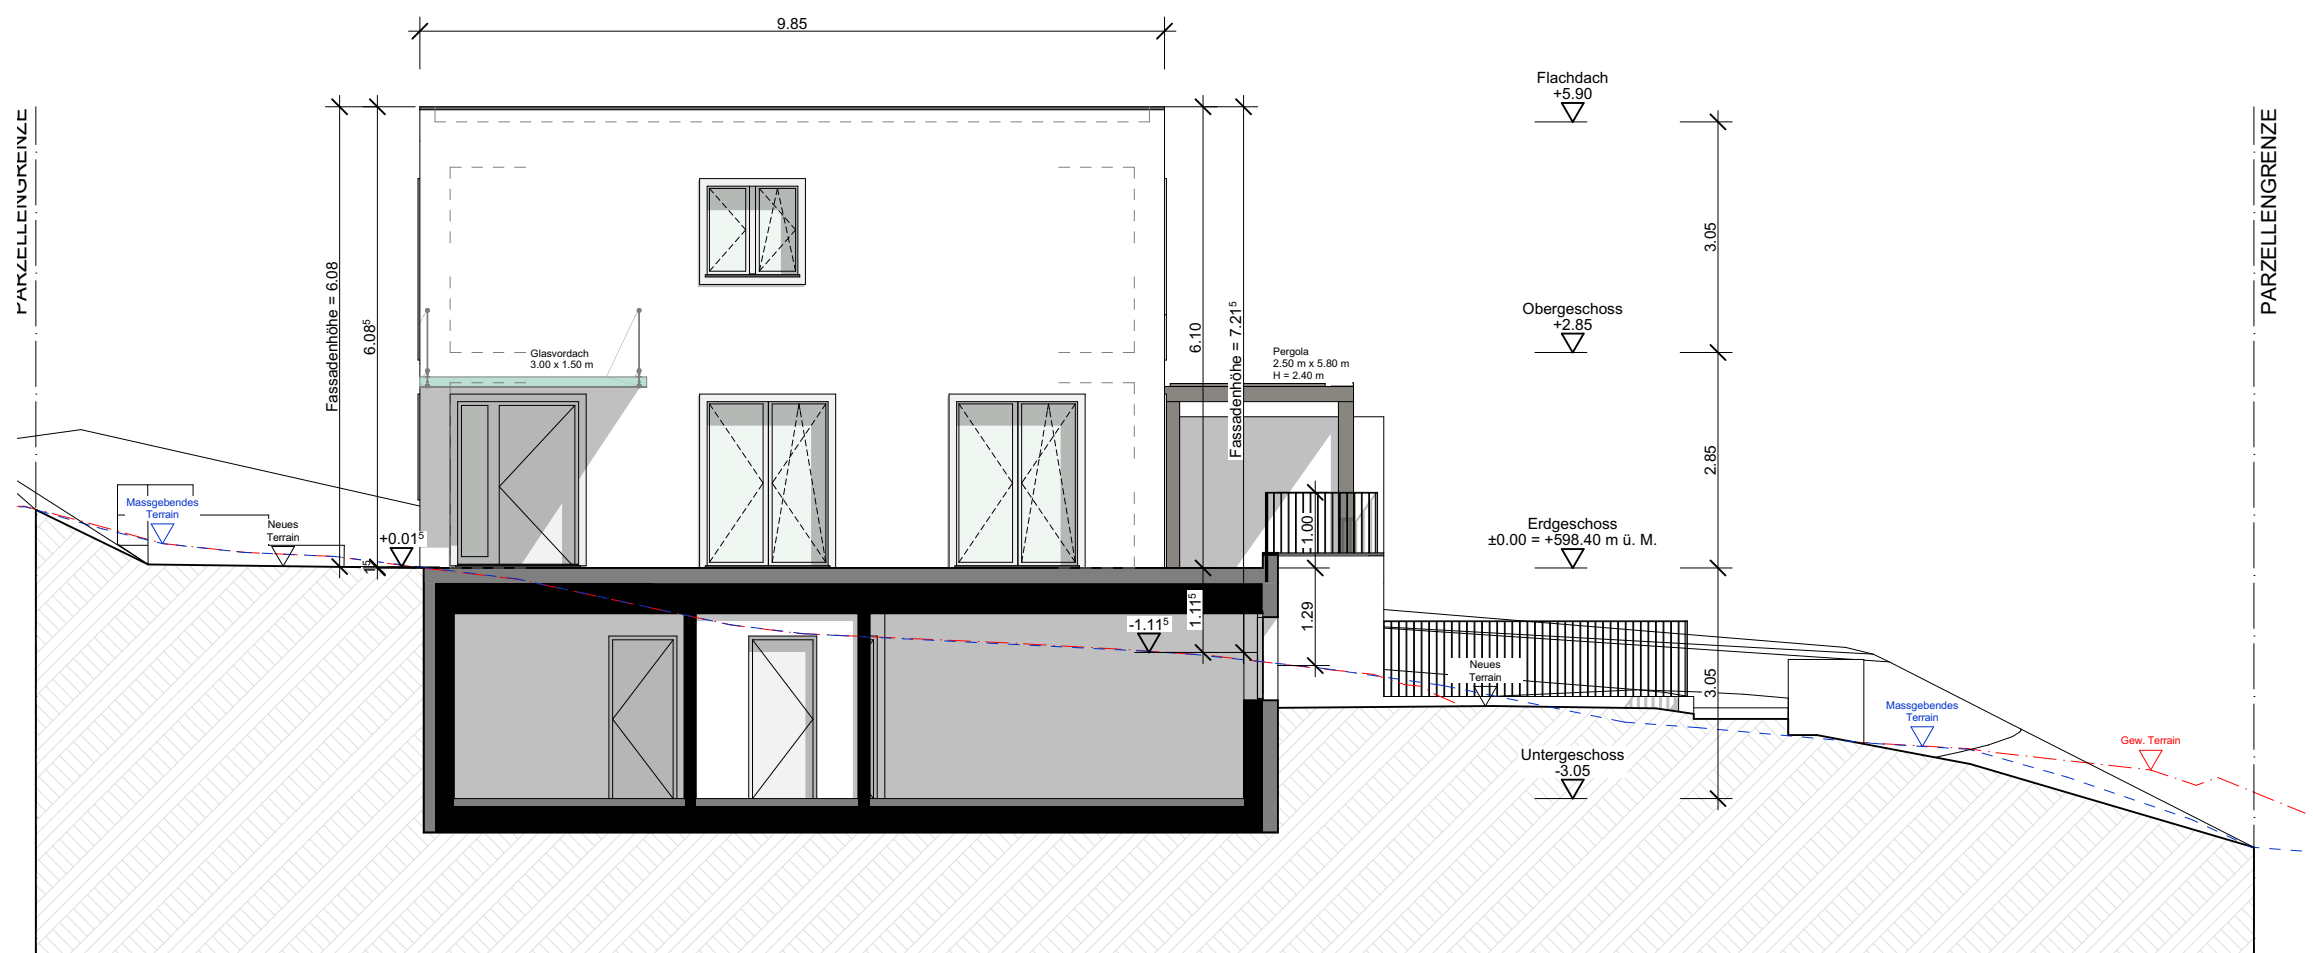

West Ansicht

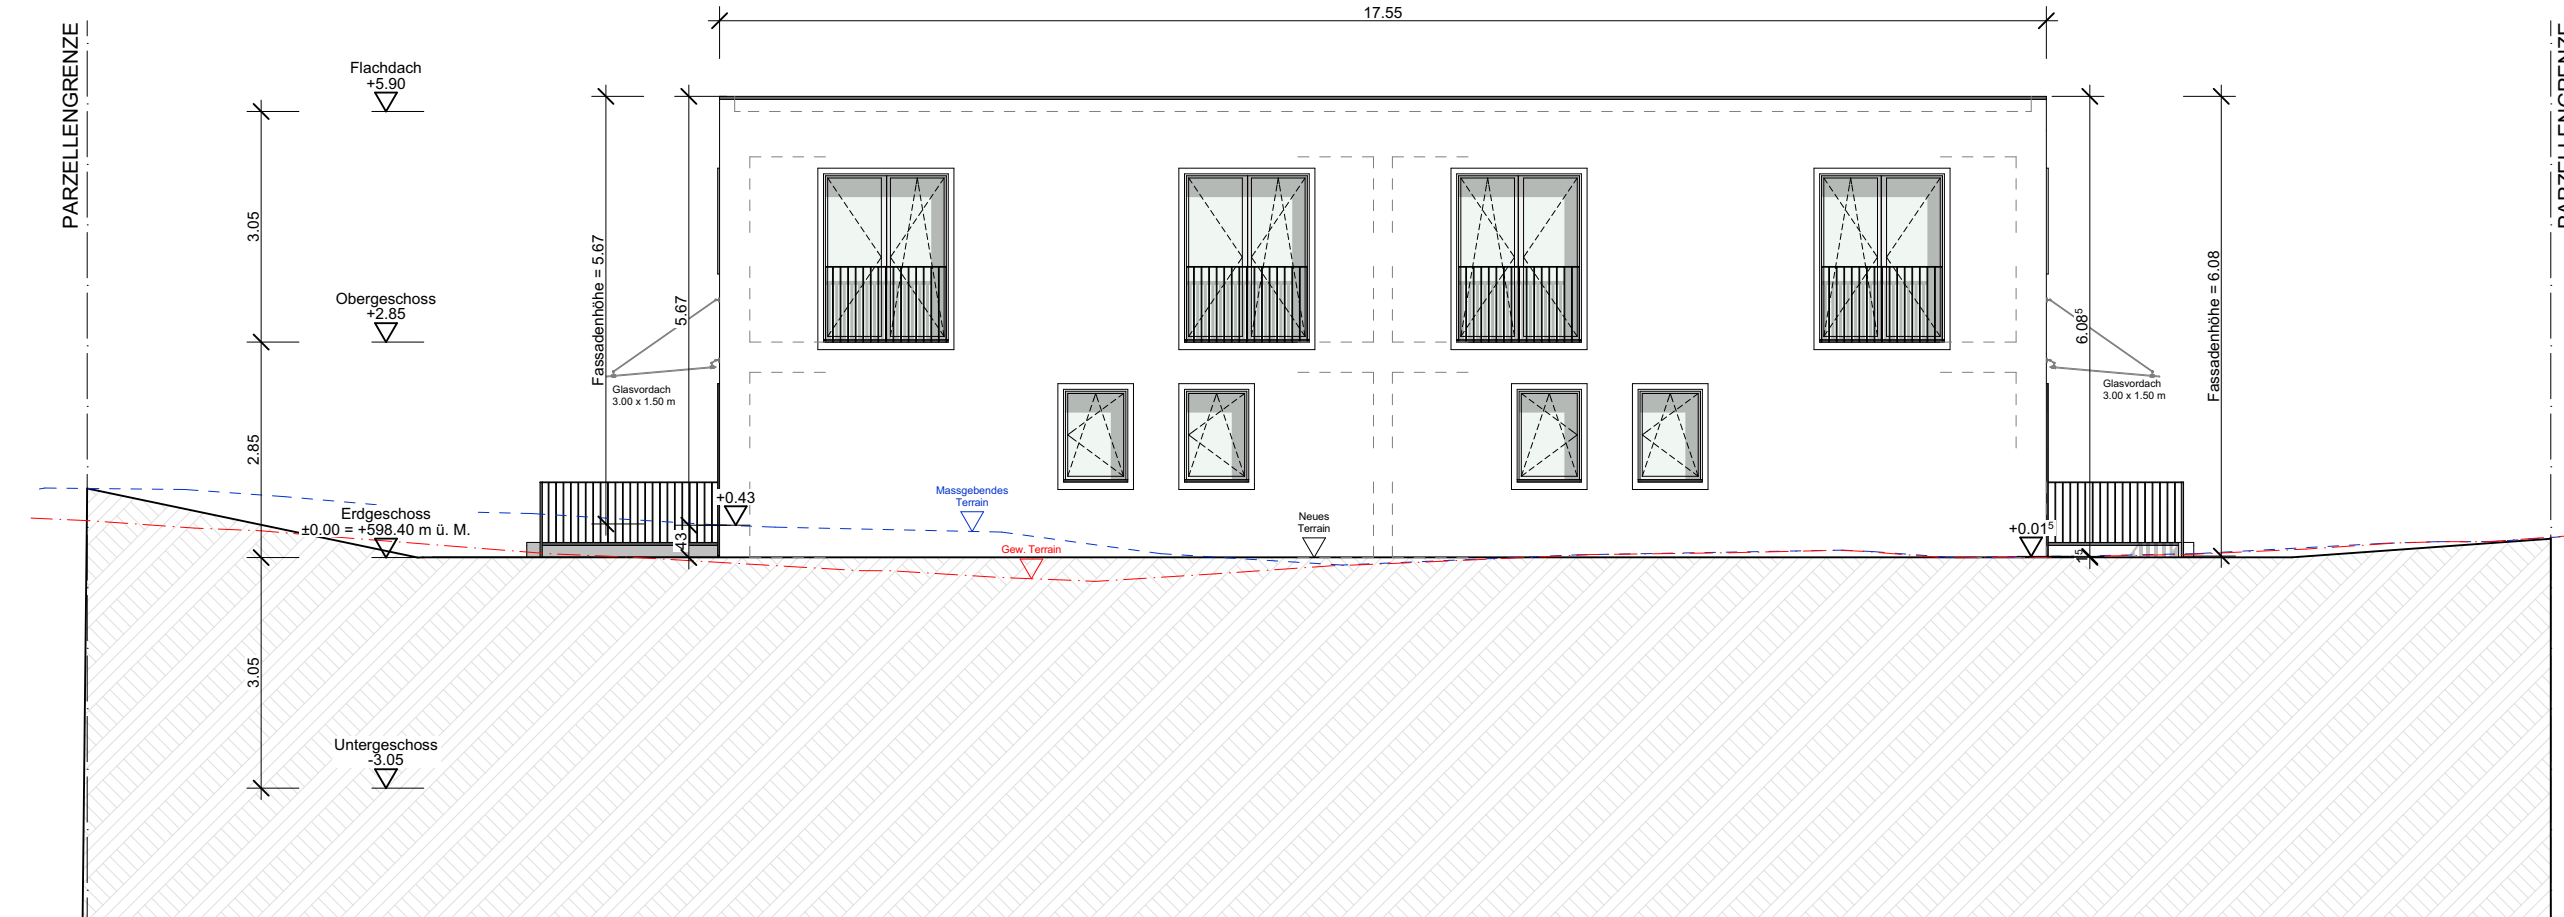


Nord Ansicht

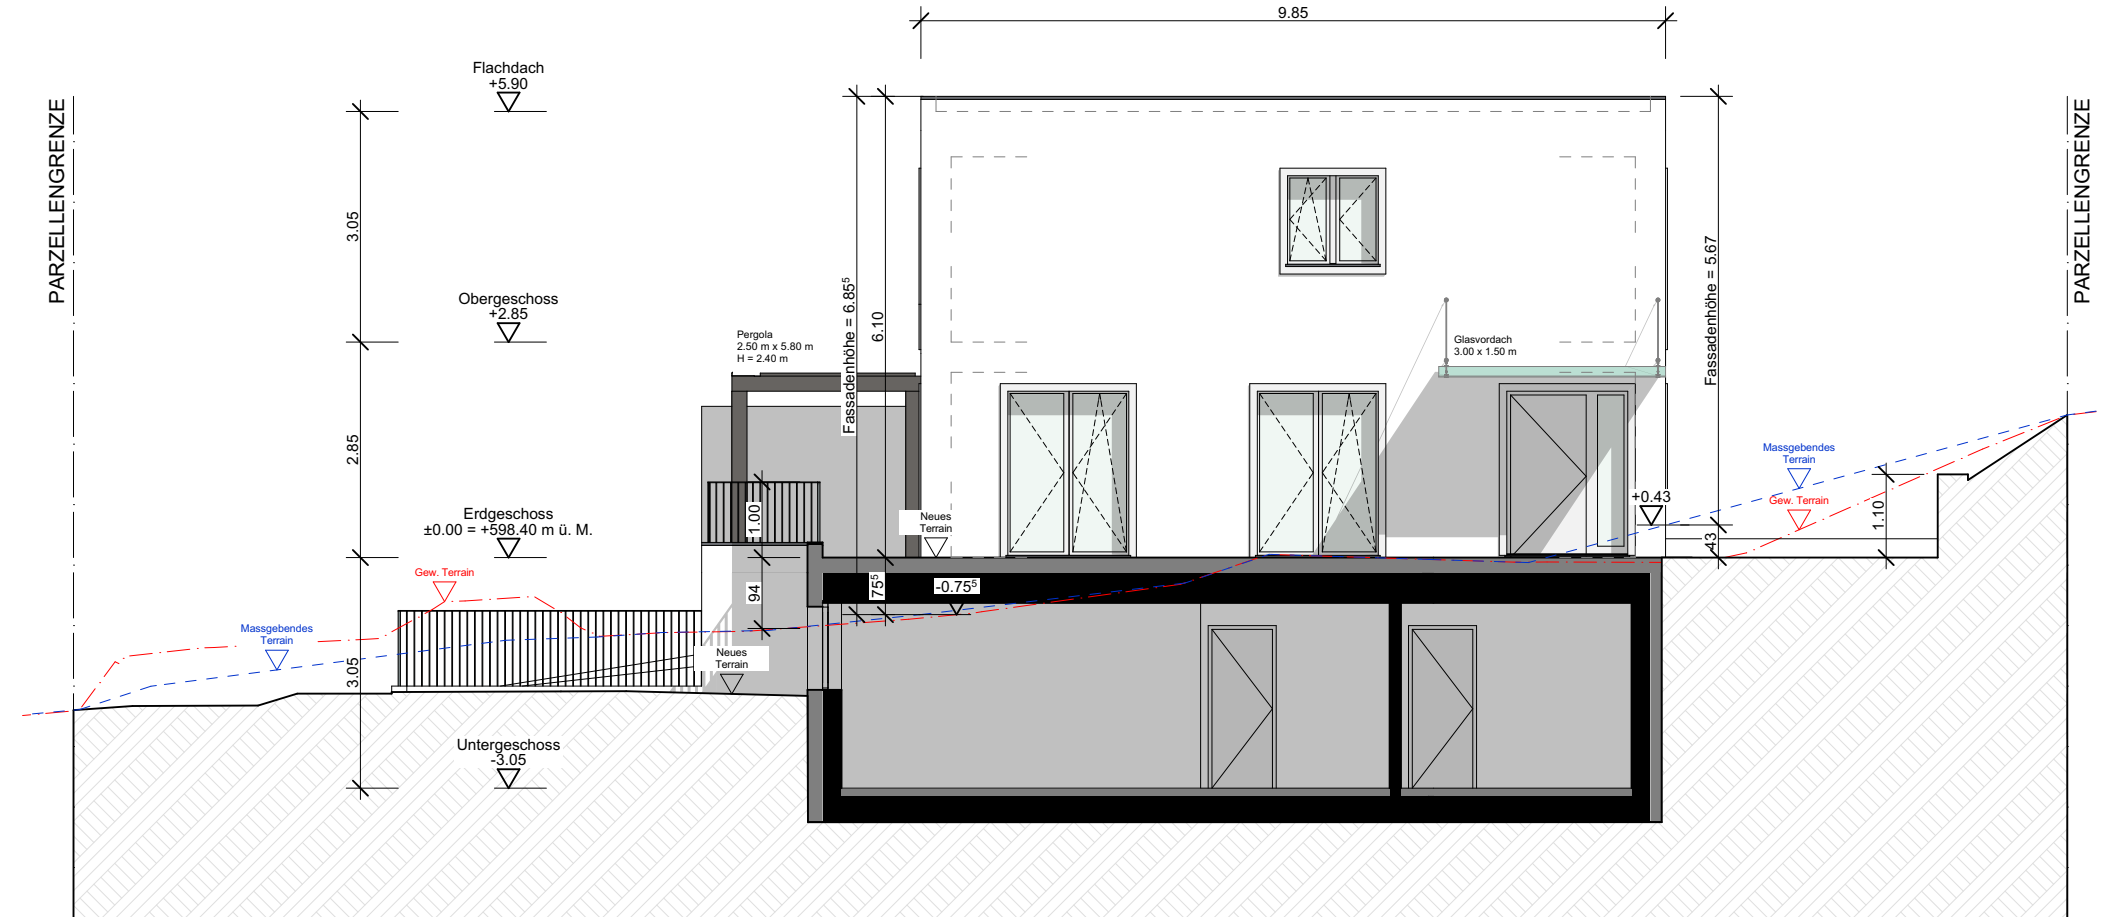

Ost Ansicht



Süd Ansicht (Strassenniveau)

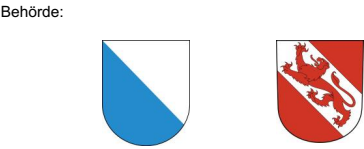

Niveau: $\pm 0.00 = 598.40 \text{ m.ü. M.}$
Bauherrschaft:
Robert & Annelies Alder
Aesplifeld 20
3303 Jegenstorf

Bauvorhaben:
Neubau MFH Pfäffikon ZH
Wallikerstrasse 75
8330 Pfäffikon

Architekt:
PRO architekten
PRO Architekten GmbH Tel. +41 44 538 50 58
Kölzlistrasse 42 info@pro-architekten.ch
8700 Küsnacht www.pro-architekten.ch

Architekt	Revision	Datum	Unterschrift
Florian Hajdari			
Pedro Maltes			
BAUEINGABE		800.0 x 594.0	
Ansichten		Maßstab:	1:100
Plannummer:	1721/04	Datum:	19.01.2026