

Katasterplan amtliche Vermessung

1:500

Pfäffikon

© Amtliche Vermessung, gestützt auf Art. 65 bis 67 TVAV

Legende: www.zh.ch/av-legende

Unterstrichene Grundstücksnummern bezeichnen noch nicht rechtskräftige Grundstücke.

Der Planauszug enthält die Elemente der öffentlich-rechtlichen Eigentumsbeschränkungen der Themen Abstandslinien, Grundwasser, Gewässerraum und Nutzungsplanung (Grundnutzung ohne überlagernde Nutzung). Ihre Gültigkeit ist im OREB-Kataster abzuklären (www.oereb.zh.ch).


Erstellt: 15.2.2022 / brs / 111944
Nachführungsgeometer(in):
Stefanie Meile, Jost Schnyder
Kontrolliert:

S. Brs

(Bestätigung im Sinne von § 3 Abs. 1 lit. a BVV)

Ingesa AG
Guyer-Zeller-Strasse 27
8620 Wetzikon

Telefon 044 934 33 88

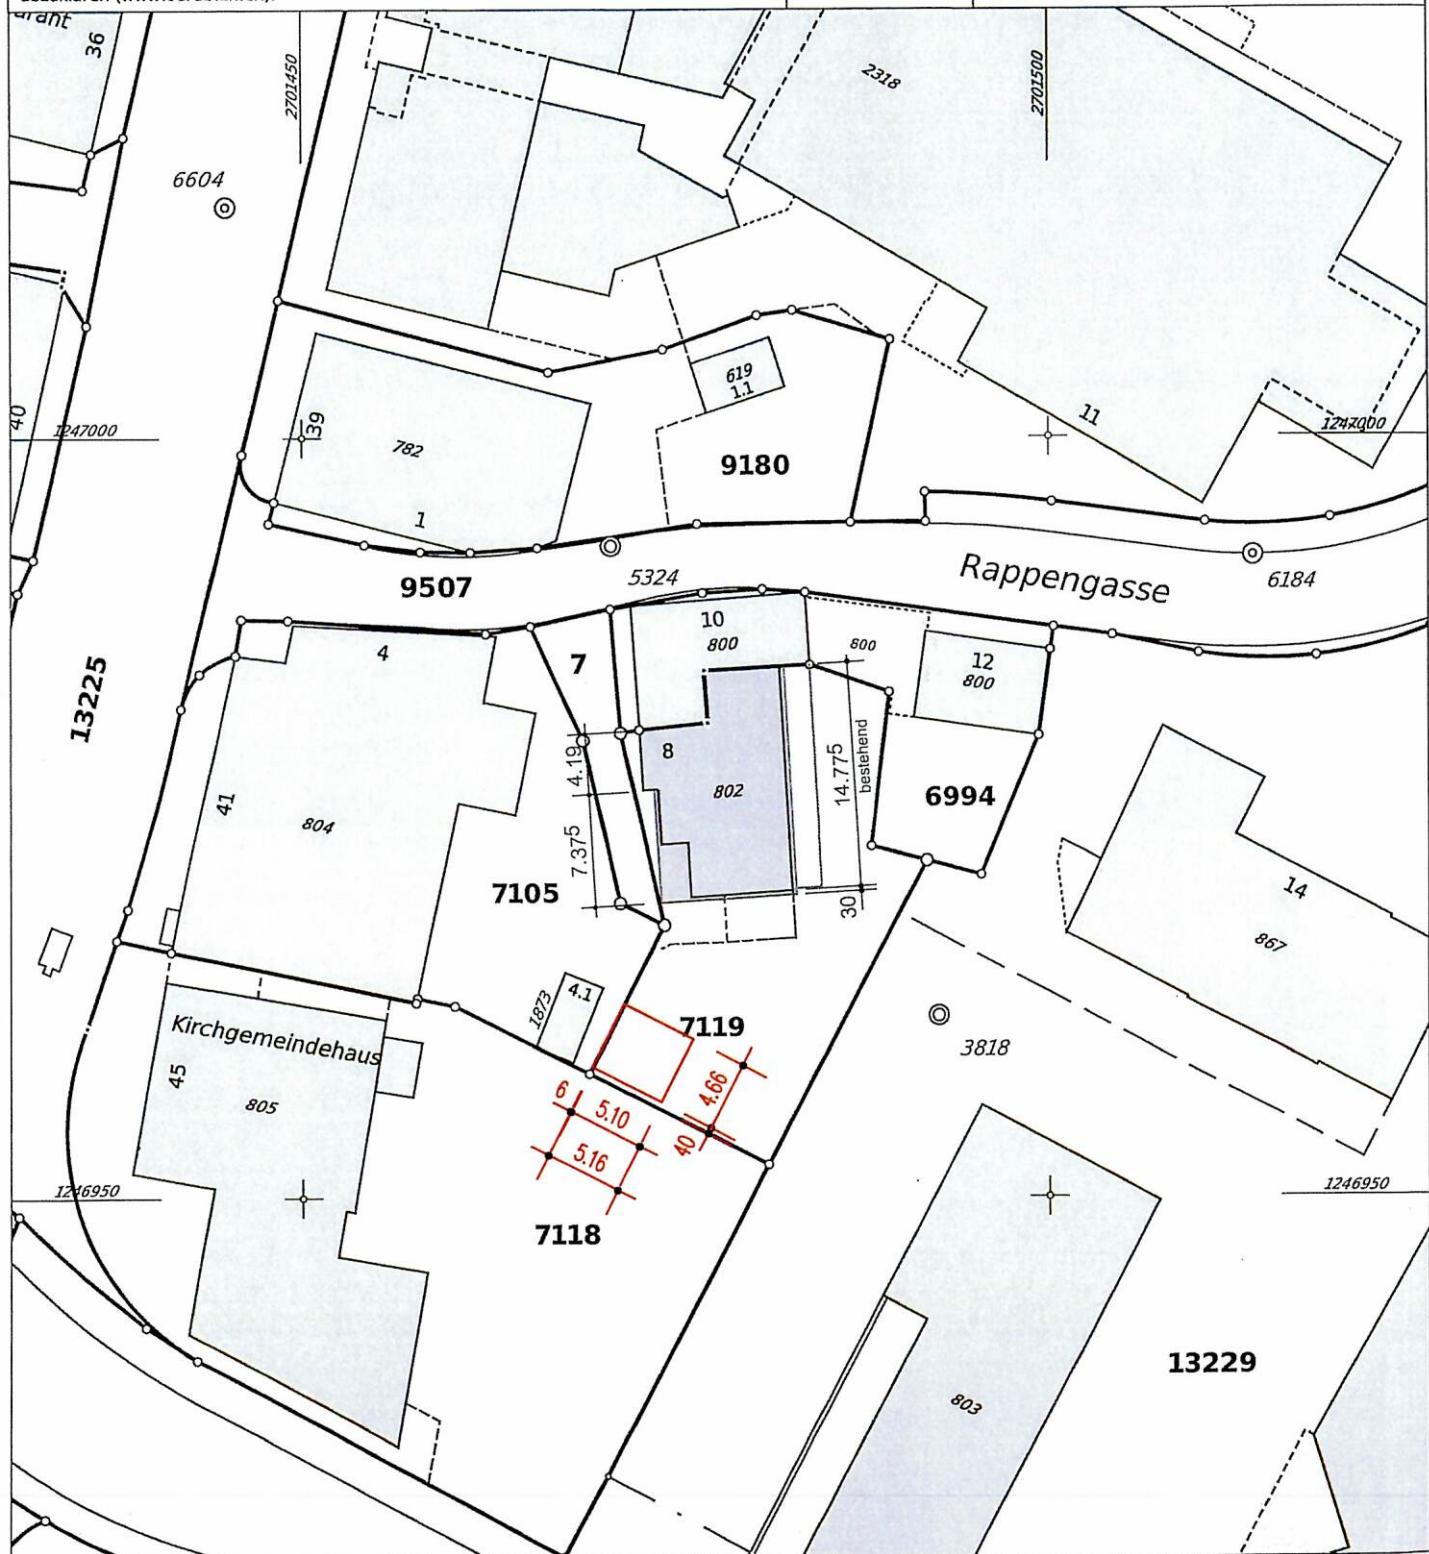

21-1375
MHF REHMUND
RAPPENGASSE 8
8330 PFÄFFIKON

BAUHERRSCHAFT:

J. Müller

GRUNDEIGENTÜMERSCHAFT
KAT-NR. 7105:

DATUM:

J. Müller

ARCHITEKT:

Müller

GRUNDEIGENTÜMERSCHAFT
KAT-NR. 7118: