
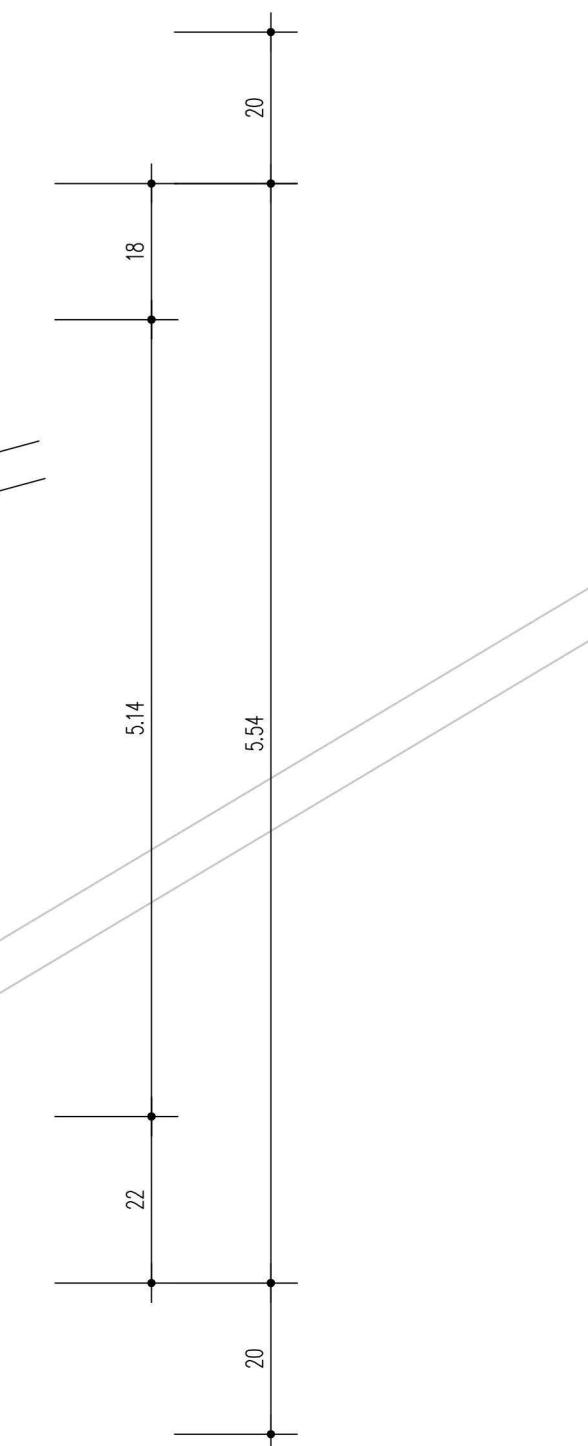


21-1375-281
MFH REHMUND
RAPPENGASSE 8
8330 PFÄFFIKON

GESCHLOSSENE HOLZSCHALUNG
MIT DECKLEISTE

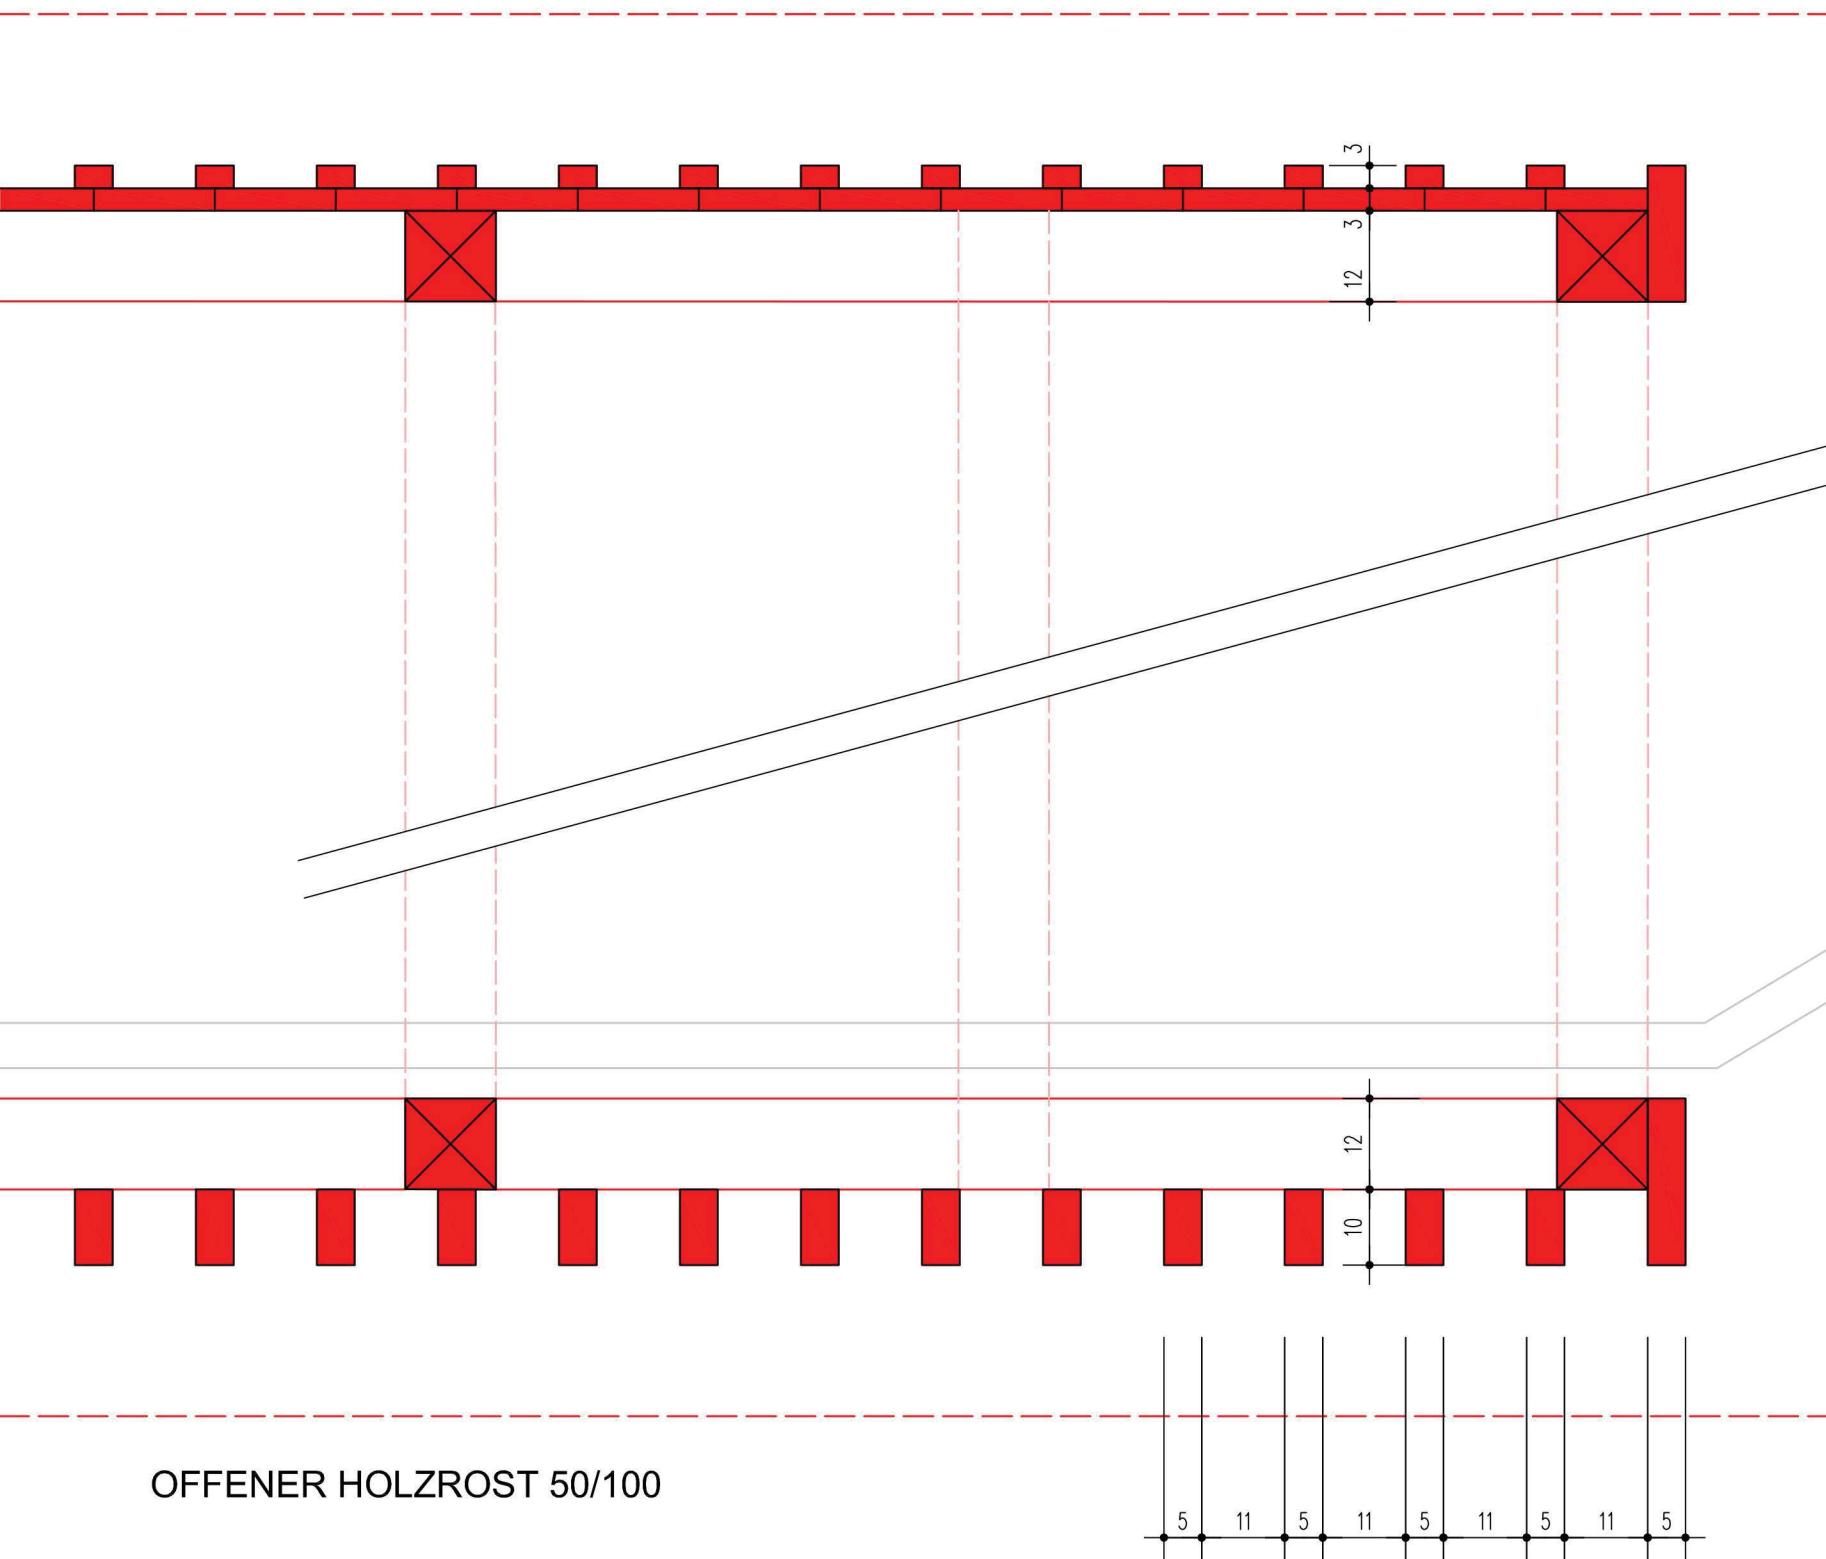

BAUEINGABE
AUTOUNTERSTAND
SCHEMADETAILS 1:10
GRUNDRISS

BESTEHEND
 NEU
 ABBRUCH

DATUM: 18.11.2025