




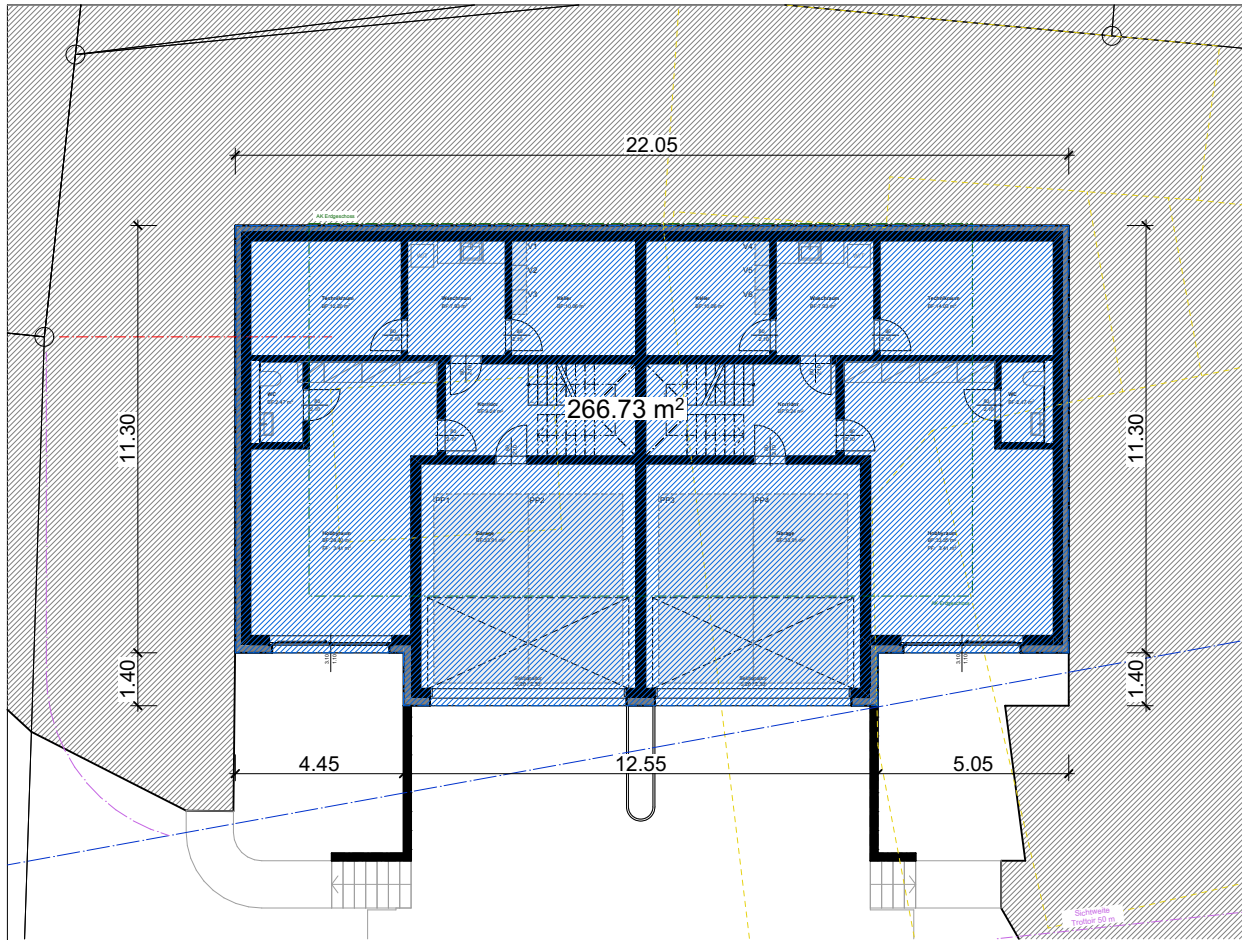


Untergeschoss

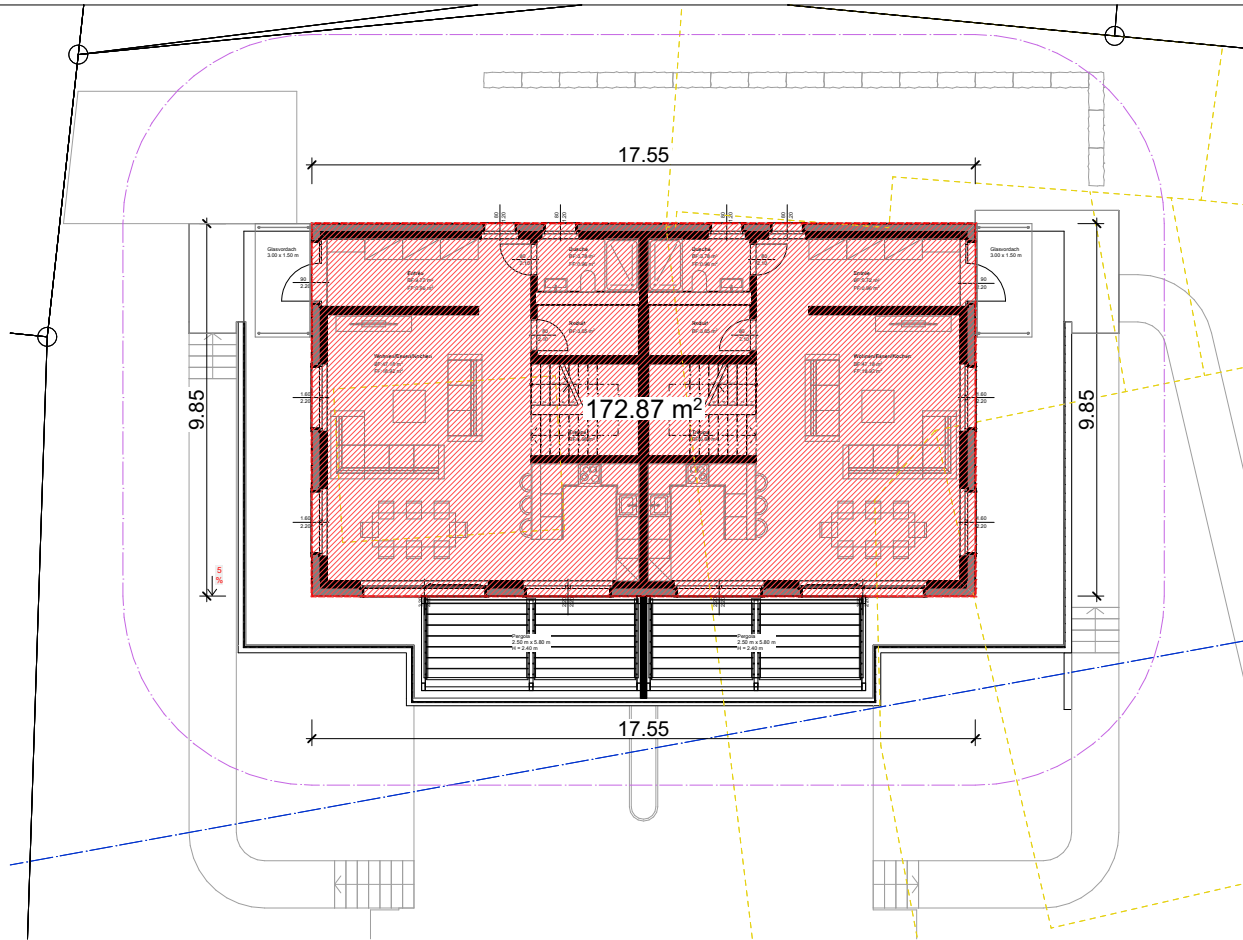

Erdgeschoss

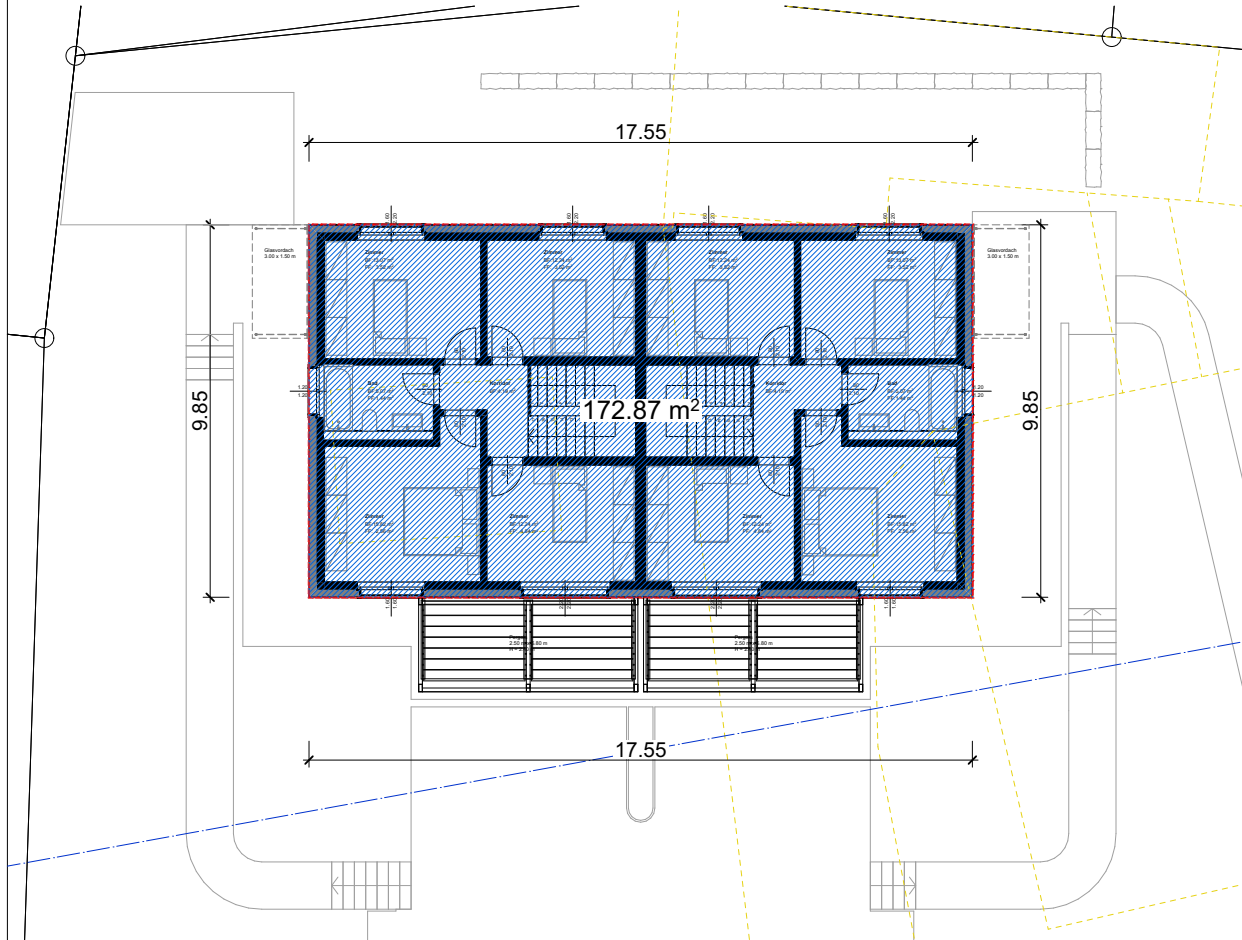


Obergeschoss

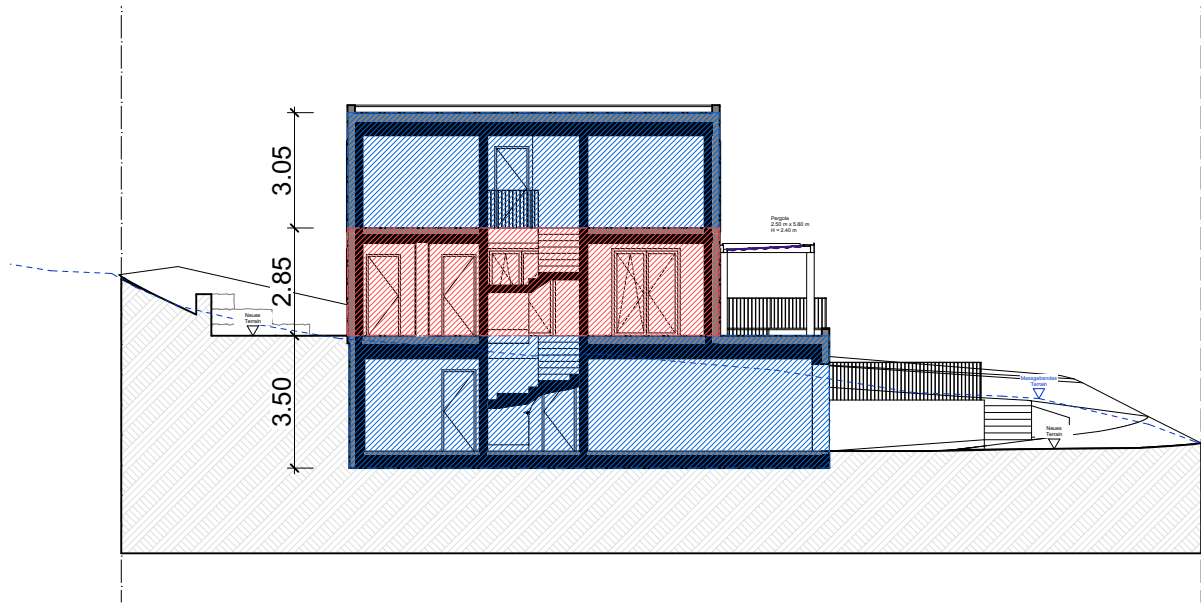

Kubische Berechnung SIA 416

Bezeichnung	Fläche (m²)	Länge (m)	Volumen (m³)
Untergeschoss	266.73	3.50	933.56
Erdgeschoss	172.87	2.85	492.68
Obergeschoss	172.87	3.05	527.25
Total			1'953.50

Behörde:

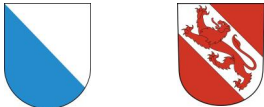

Niveau: ± 0.00 = 598.40 m.ü.M

Bauherrschaft:

Robert & Annelies Alder
Aesplifeld 20
3303 Jegenstorf

Unterschrift:

Bauvorhaben:

Neubau MFH Pfäffikon ZH
Wallikerstrasse 75
8330 Pfäffikon

Architekt:

proarchitekten

PRO Architekten GmbH
Kohlrainstrasse 6D
8700 Küsnacht

Tel. +41 44 558 50 58
info@pro-architekten.ch
www.pro-architekten.ch

Architekt	Revision	Datum	Unterschrift
Florim Hajdari			
Pedro Mateus			
BAUEINGABE			420.0 x 297.0
Titel: Kubische Berechnung			Massstab: 1:200
Plannummer: 1721/21		Datum: 17.11.2025	