



PARZELLENGRENZE

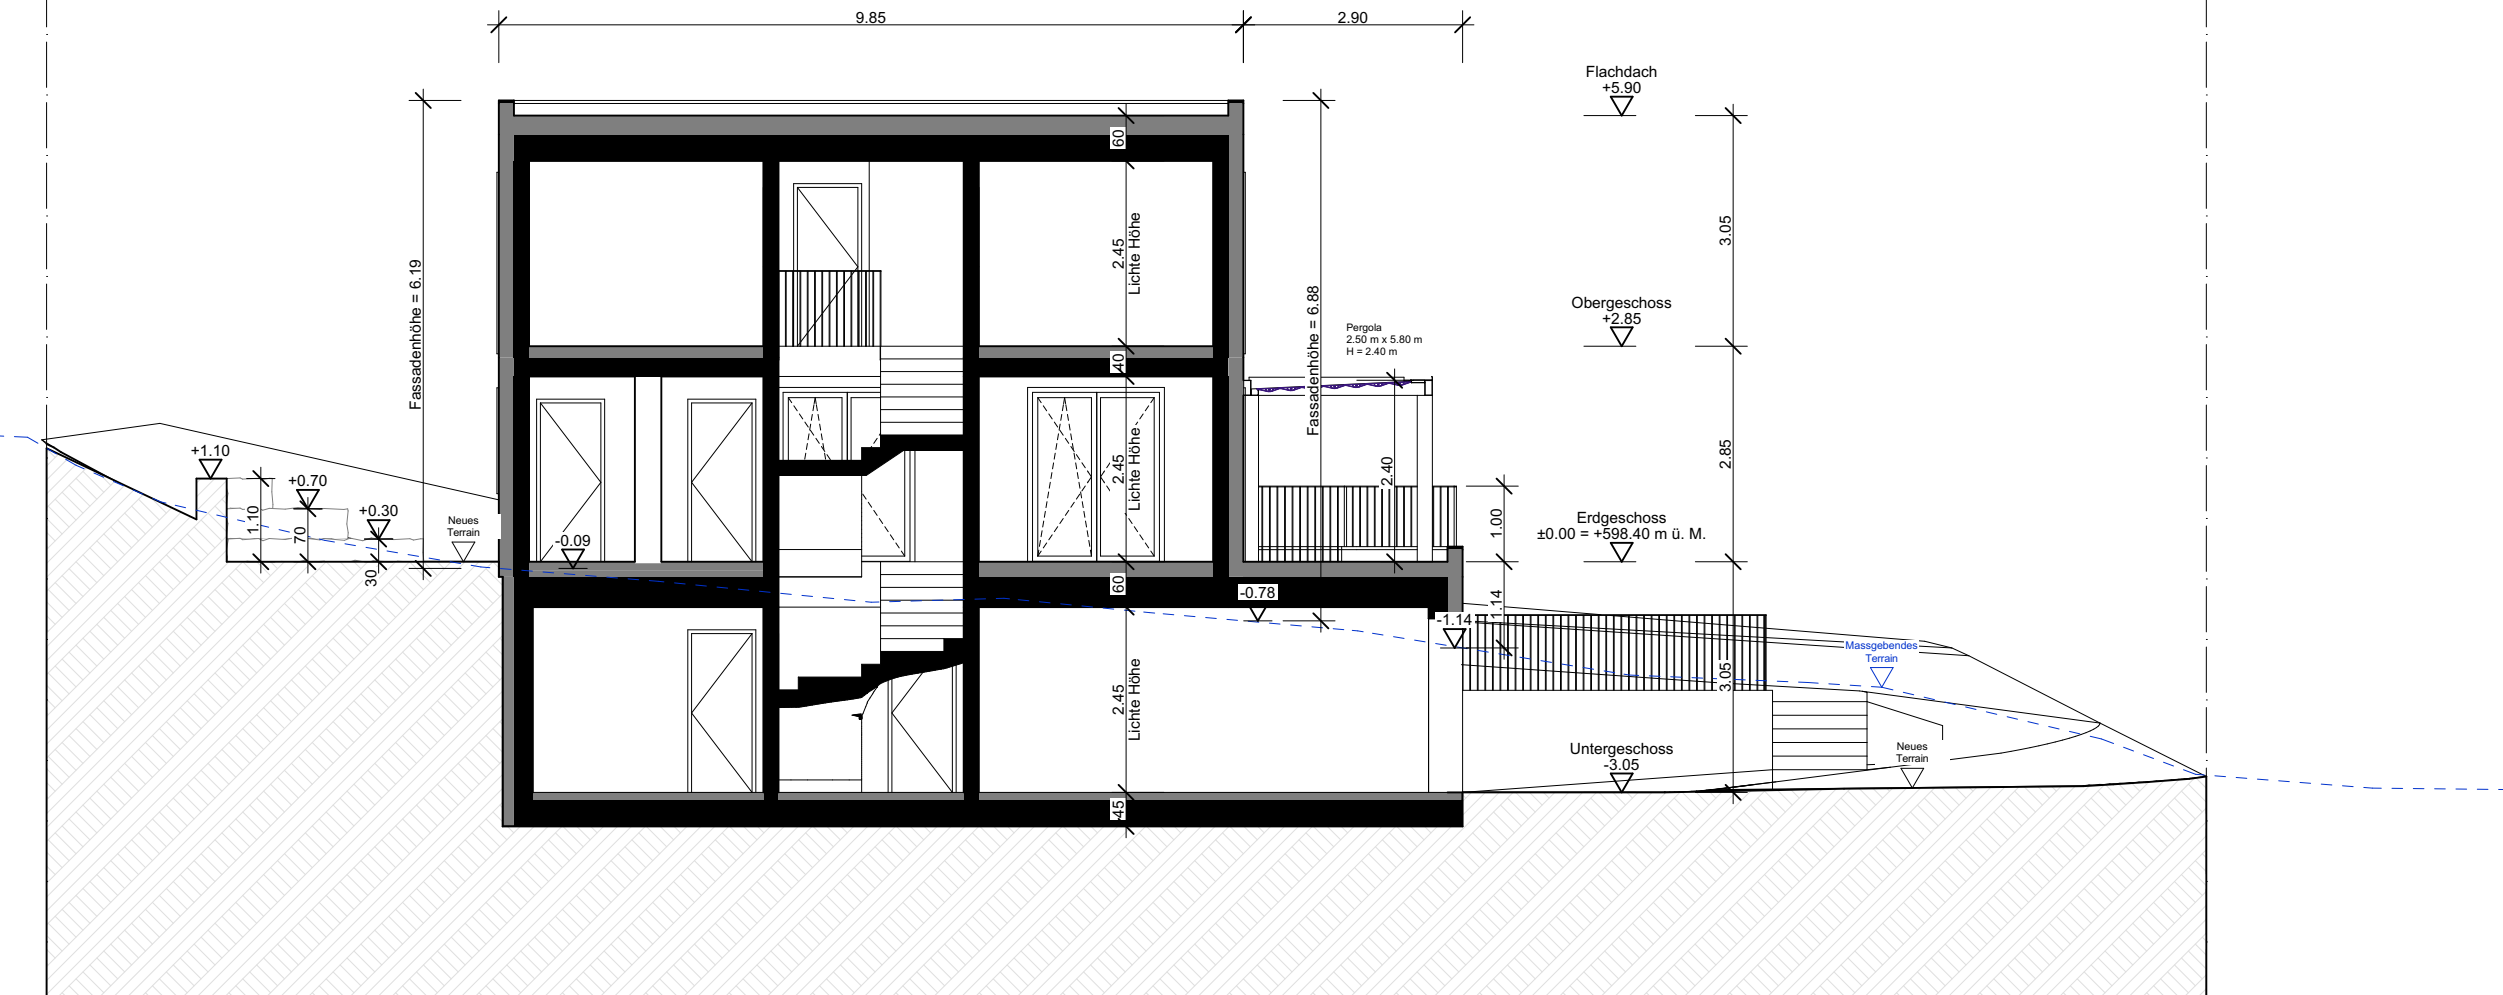

Schnitt AA

PARZELLENGRENZE

PARZELLENGRENZE

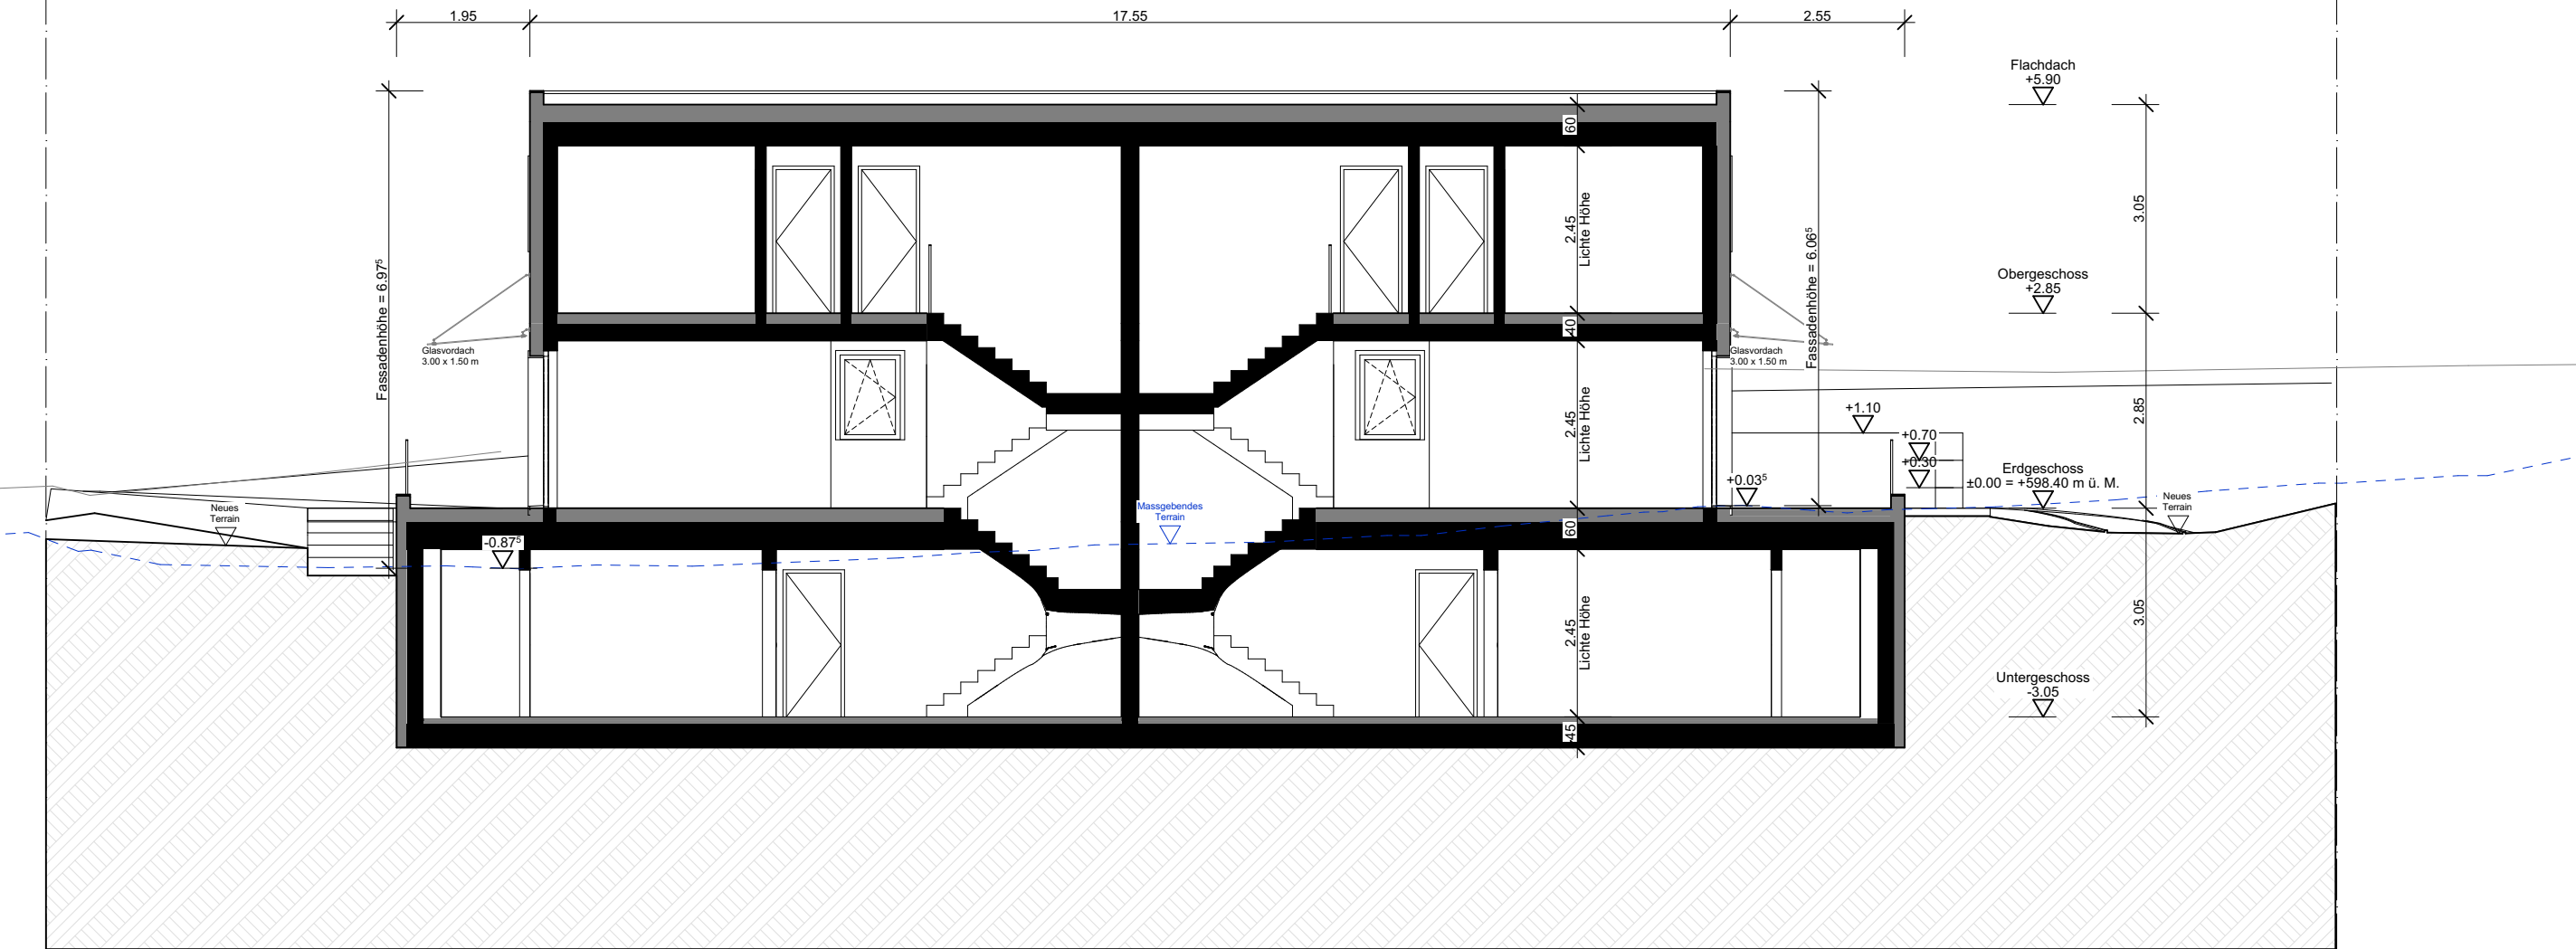

Schnitt BB

Behörde:



Niveau: $\pm 0.00 = 598.40 \text{ m.ü.M}$

Bauherrschaft:

Robert & Annelies Alder
Aesplifeld 20
3303 Jegenstorf

Unterschrift:

Bauvorhaben:

Neubau MFH Pfäffikon ZH
Wallikerstrasse 75
8330 Pfäffikon

Architekt:

proarchitekten

PRO Architekten GmbH | Tel. +41 44 558 50 58
Kohlstrasse 60 | info@pro-architekten.ch
8700 Küssnacht | www.pro-architekten.ch

Architekt	Revision	Datum	Unterschrift
Florim Hajdari			
Pedro Mateus			
BAUEINGABE			914.0 x 297.0
Titel: Schnitte			Massstab: 1:100
Plannummer: 1721/03	Datum: 19.01.2026		