


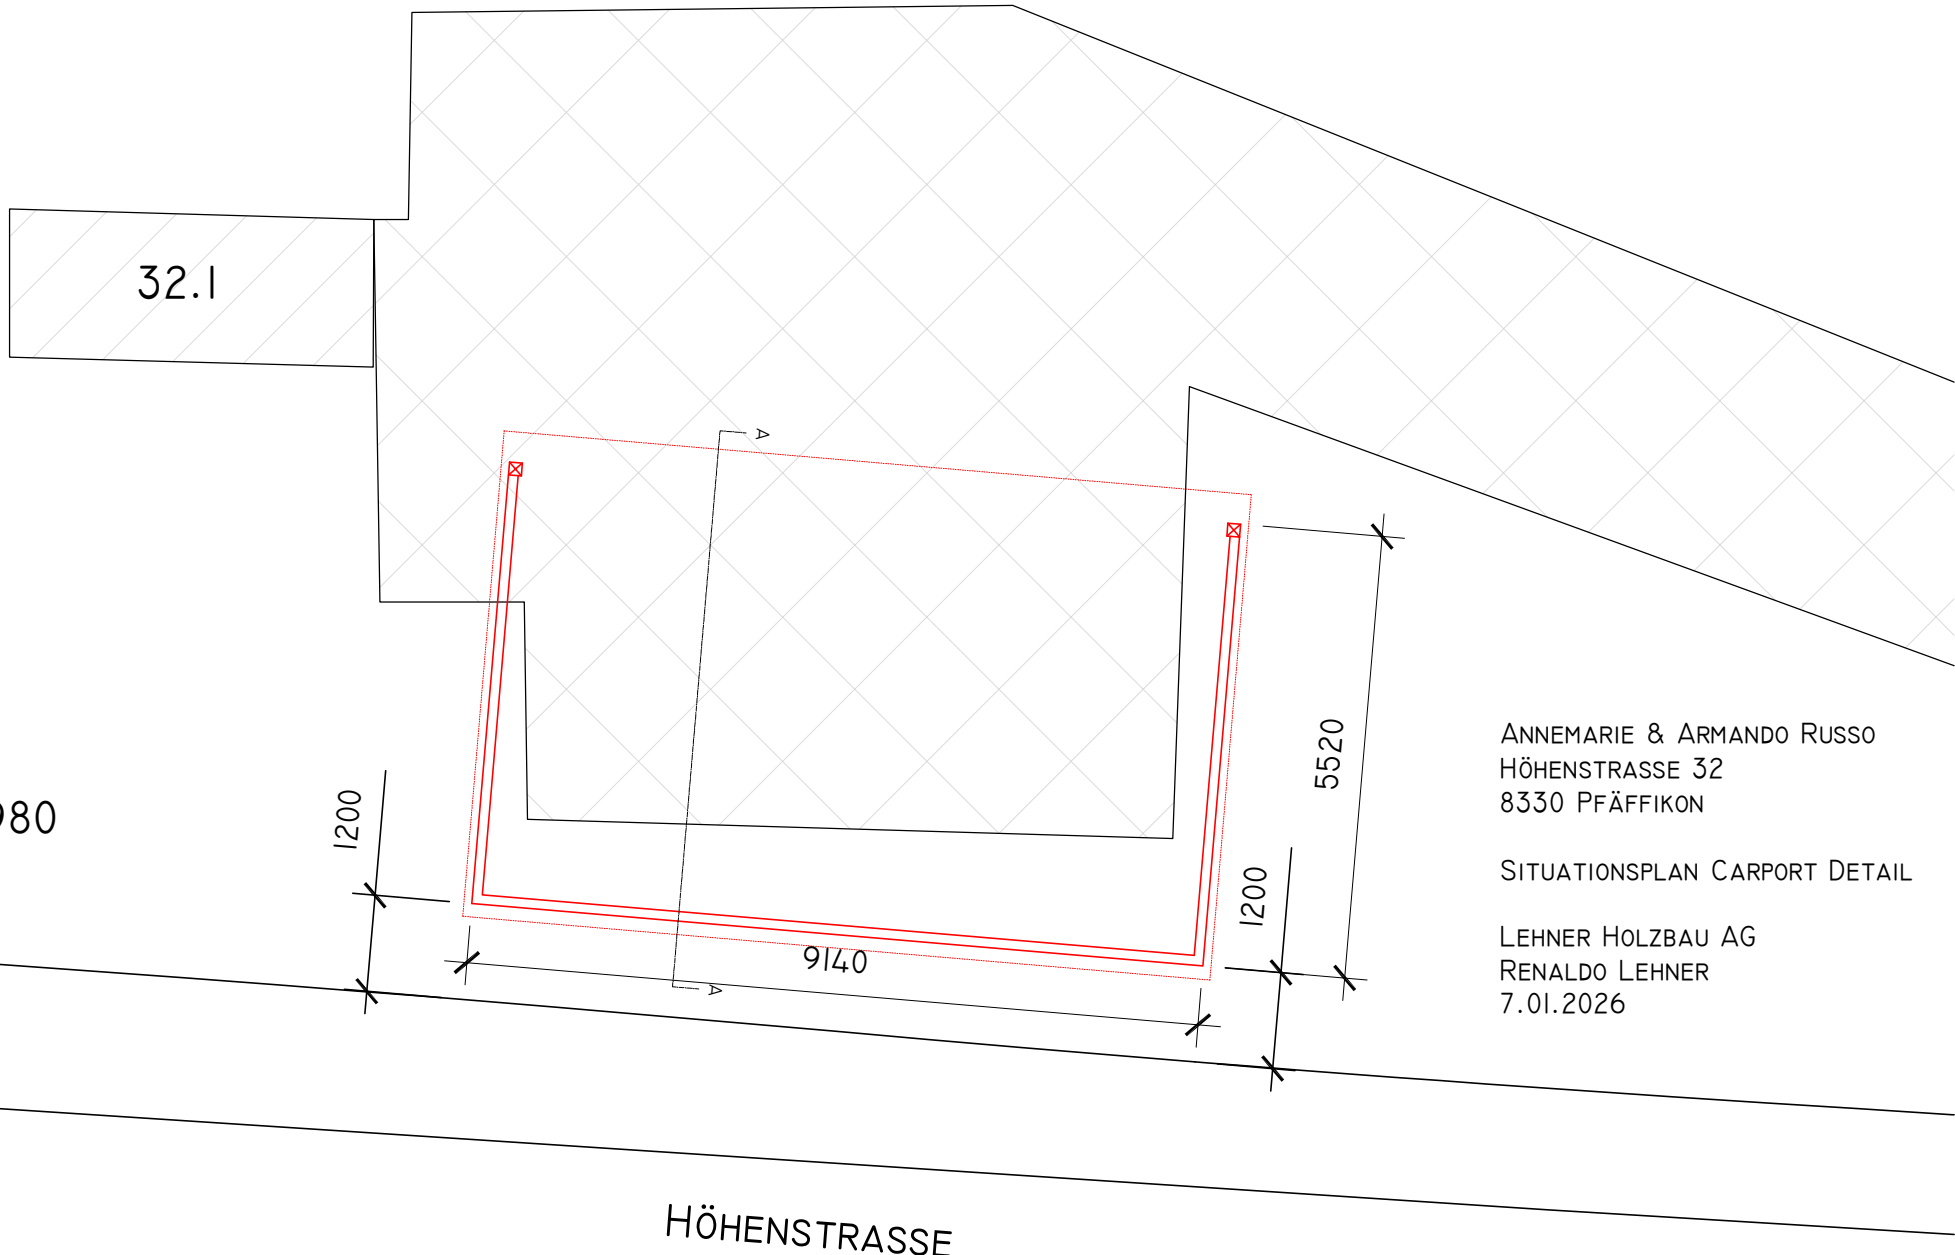

32.1



N

PARZELLE 6980

1200

9140

5520

1200

HÖHENSTRASSE

ANNEMARIE & ARMANDO RUSSO
HÖHENSTRASSE 32
8330 PFÄFFIKON

SITUATIONSPLAN CARPORT DETAIL

LEHNER HOLZBAU AG
RENALDO LEHNER
7.01.2026