
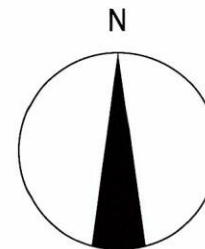
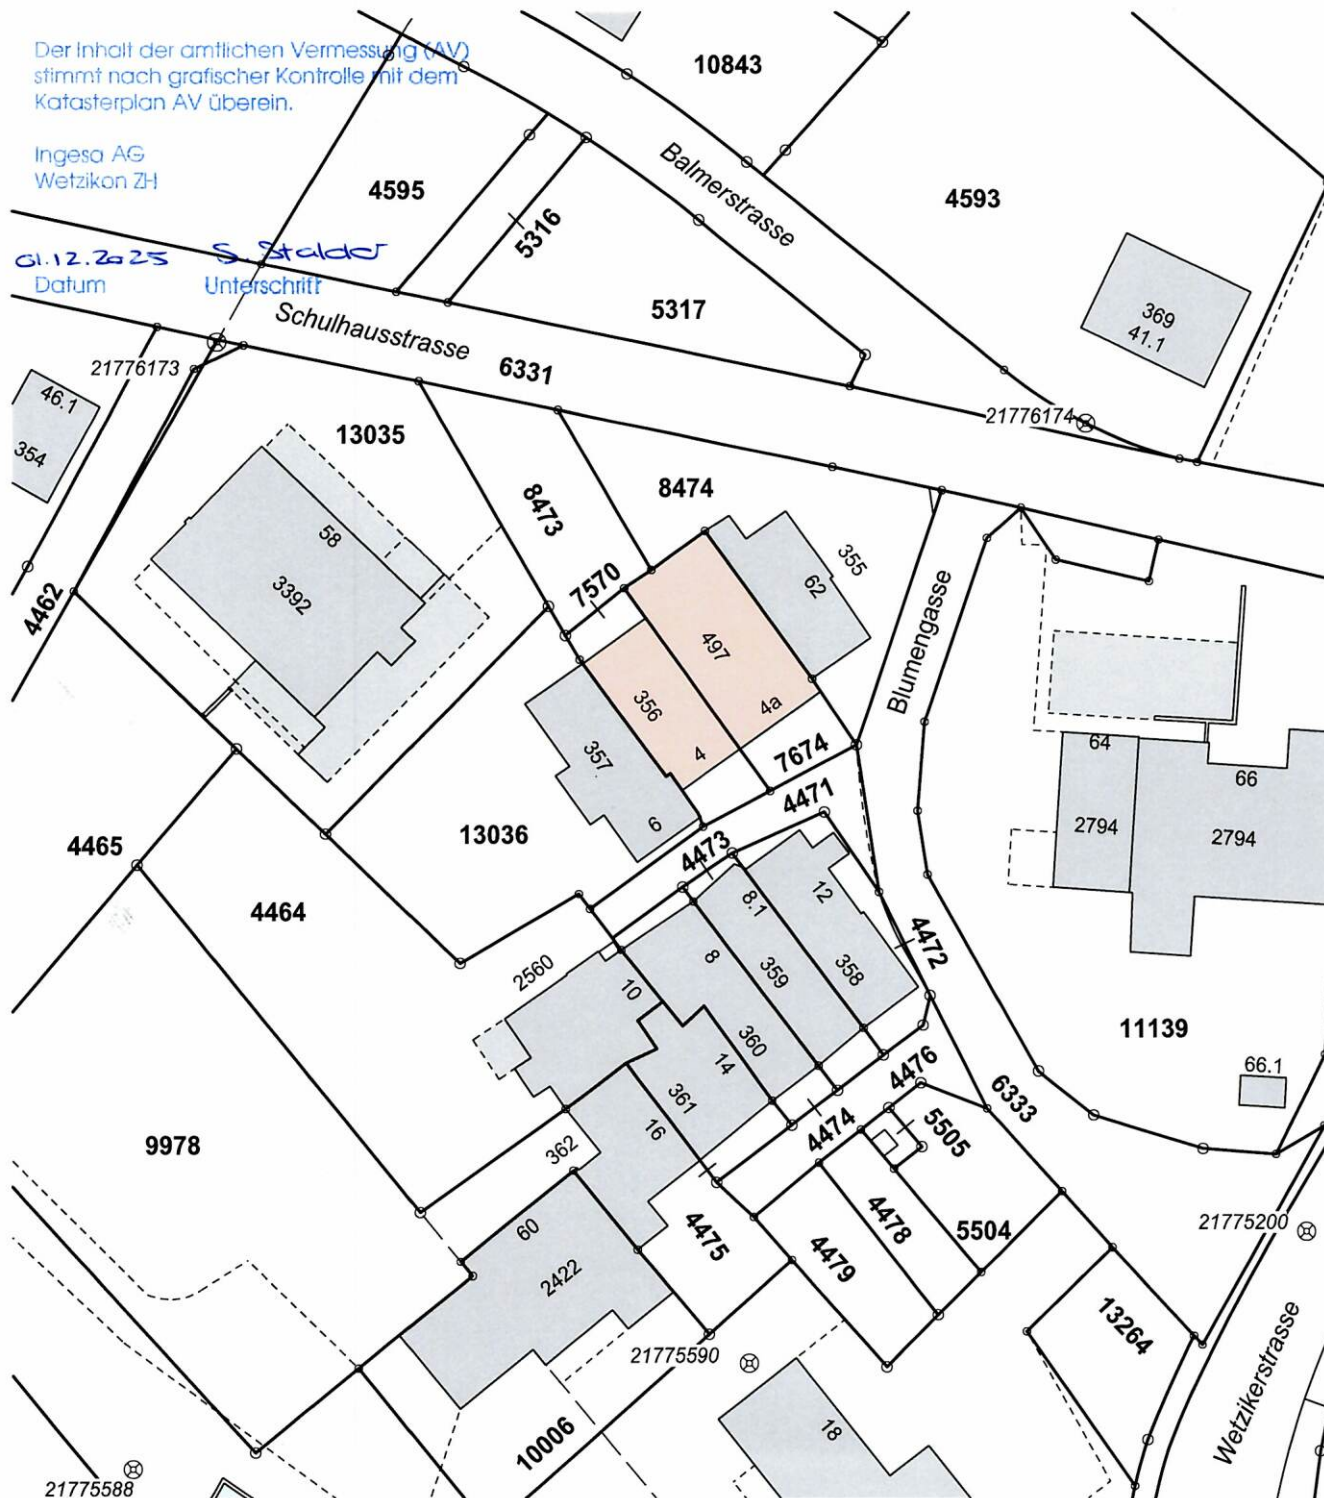


Der Inhalt der amtlichen Vermessung (AV)
stimmt nach grafischer Kontrolle mit dem
Katasterplan AV überein.

Ingesa AG
Wetzikon ZH

01.12.2025 S. Stalder
Datum Unterschrift

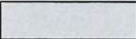

 BESTEHEND
 UMBAU

Auslikon, den

19. DEZ. 2025

Die Bauherrschaft

Markus Hümbeli

Heinrich Hümbeli

Der Architekt

M. Scharsach





Objekt Umbau Flarzhaus Hümbeli
Blumengasse 4, 8331 Auslikon

Bauherrschaft Markus & Heinrich Hümbeli
Blumengasse 4, 8331 Auslikon

Bauprojekt Situation

Mst: 1:500 Dat: 17.10.2025 Rev: 01.12.2025 Gez: lp / rj Gr: A4

SCHARSACH ARCHITEKTEN AG DIPL. ARCHITEKTEN ETH SIA
Blumenweg 4 8307 Effretikon
TEL: 052 343 65 66 MAIL: architekten@scharsach.ch

Plan-Nr: 96400 / 500