

Kanton Zürich
Gemeinde Pfäffikon

Verkehrsbaulinien
Ueblistrasse
 Abschnitt Dorfstrasse bis Baumgartenstrasse


Situation 1:500

Ausschreibung im Amtsblatt des Kantons Zürich Nr. vom

Vom Gemeinderat Pfäffikon ZH festgesetzt

Beschluss Nr. vom

Der Gemeindepräsident:

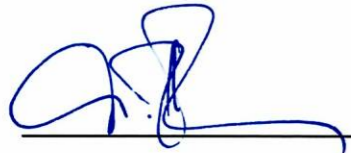

Marco Hirzel

Der Gemeindegeschreiber:



Daniel Beckmann

Von der Volkswirtschaftsdirektion genehmigt

Verfügung Nr. 8604 vom 21. Mai 2026


Für die Volkswirtschaftsdirektion:








Ilaria Ghezzi

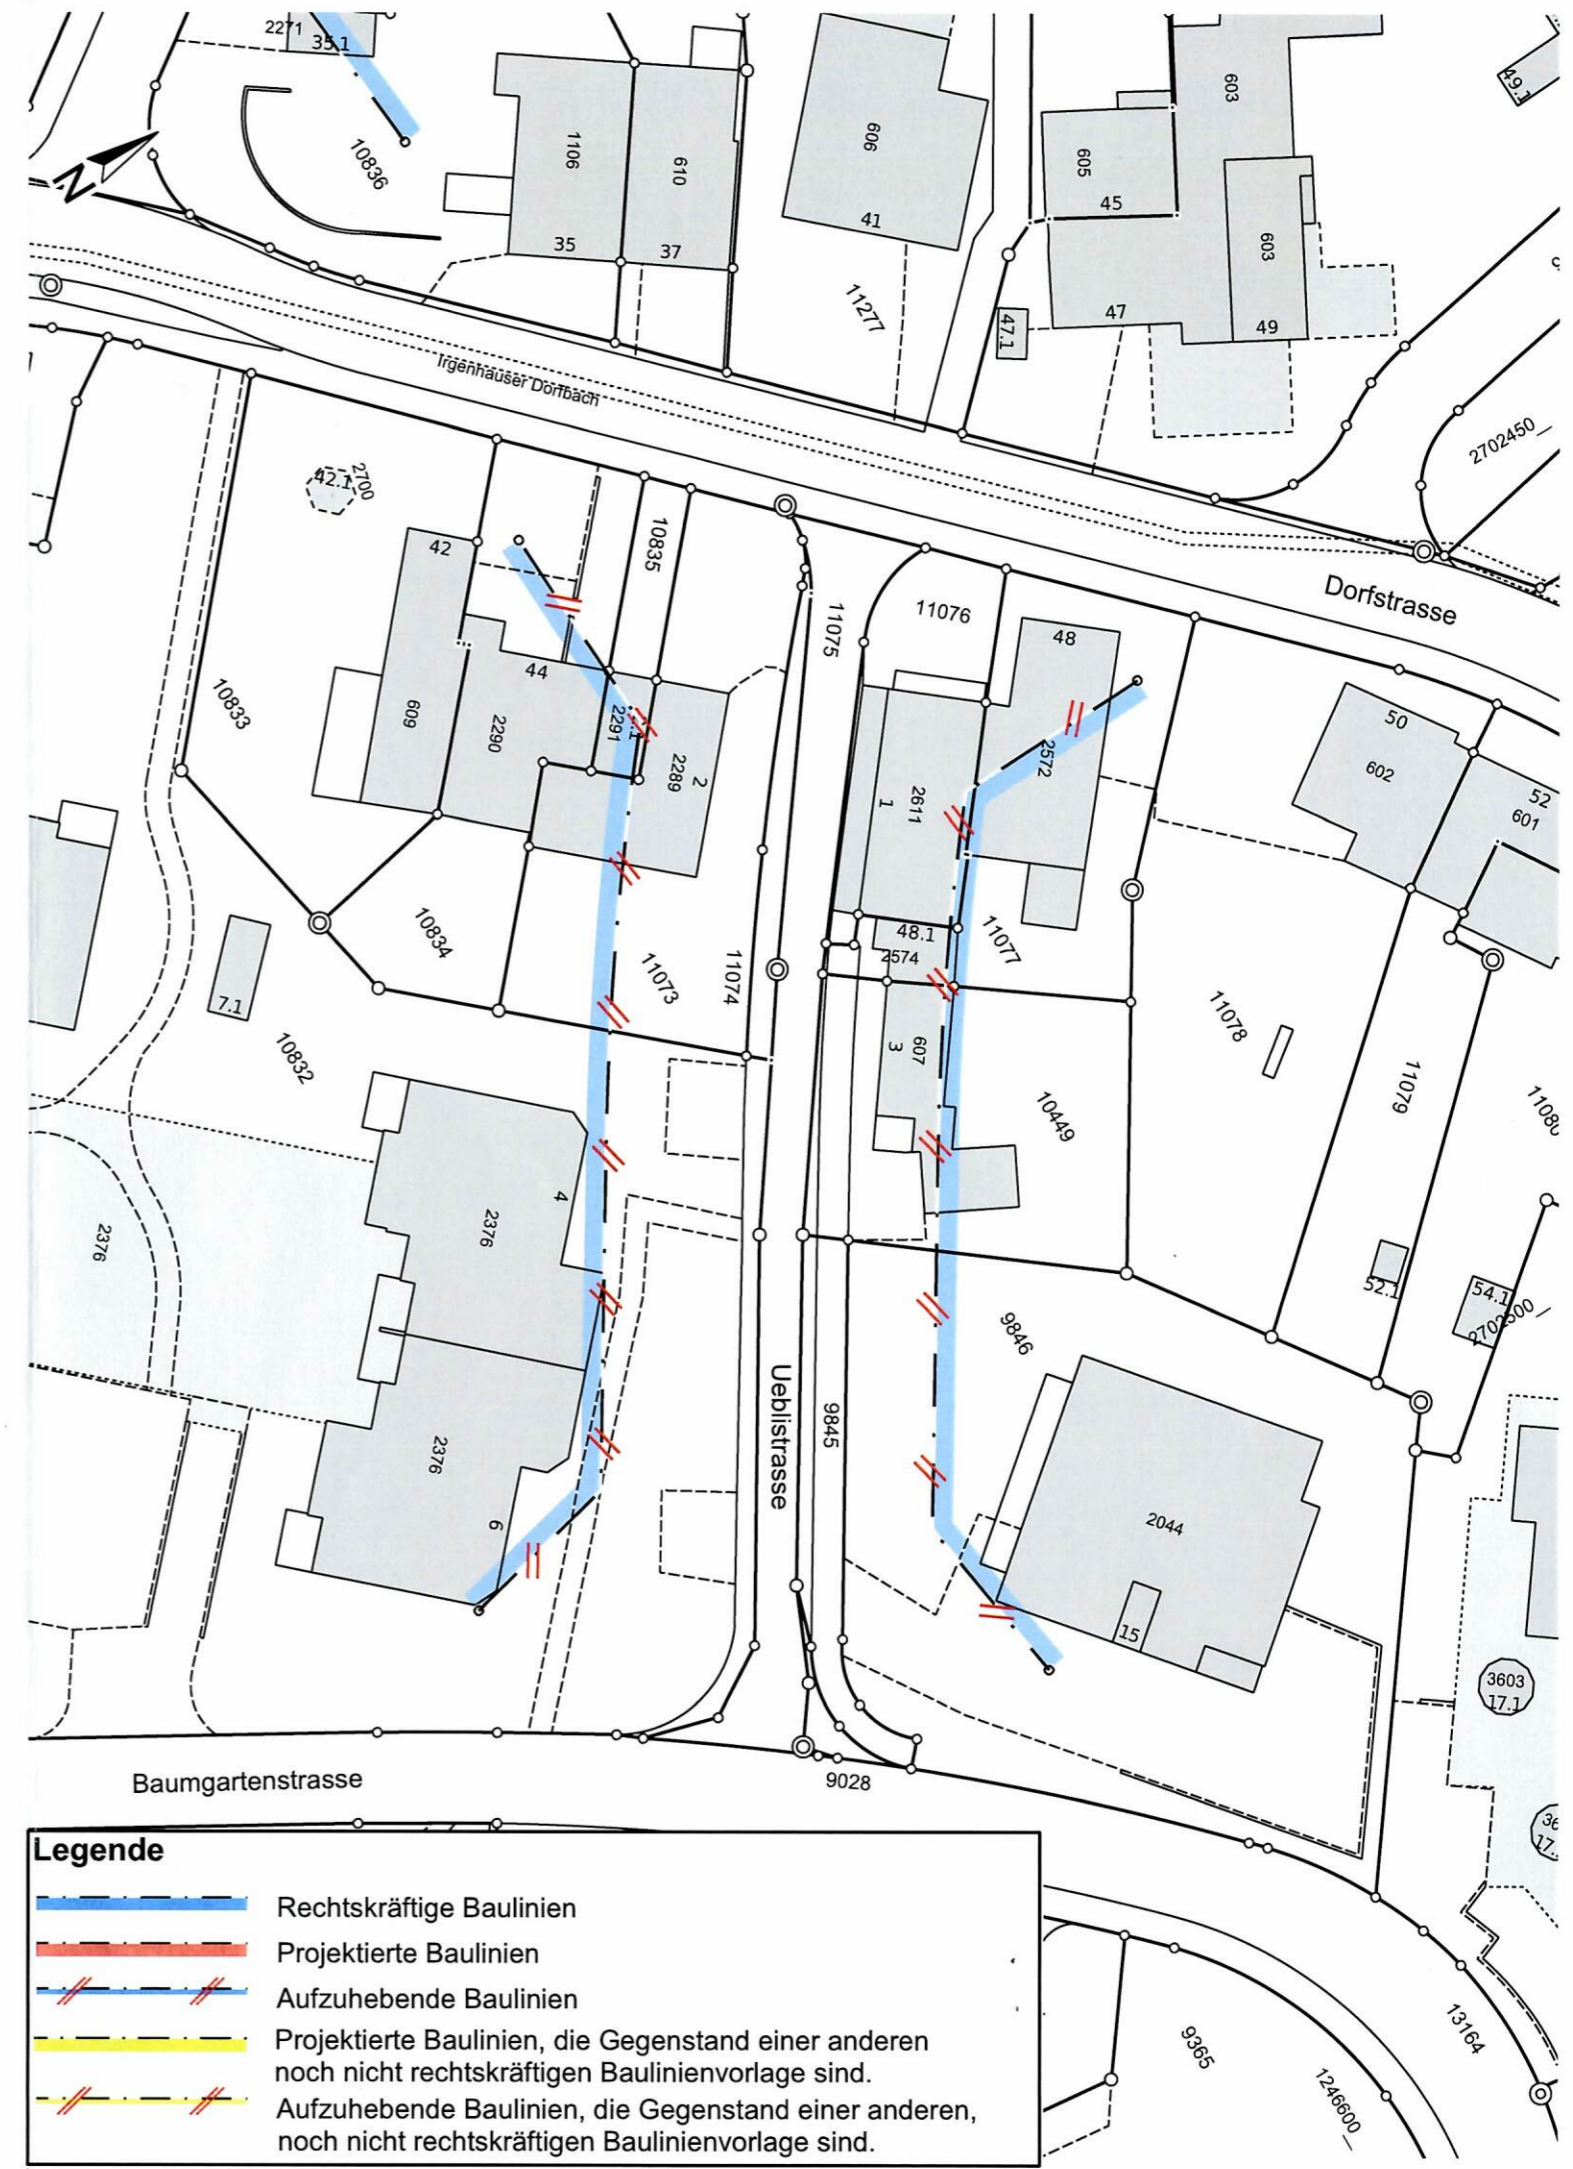Verfasser Ingesa AG, Guyer-Zeller-Strasse 27, 8620 Wetzikon

Plan Nr.	Bearbeiter:	Datum Druck	Grundlegenden
1	Ingesa AG	18.12.2025	Grunddatensatz der amtlichen Vermessung, Nachgeführt bis 20.10.2025, © Amtliche Vermessung



Legende

-  Rechtskräftige Baulinien
-  Projektierte Baulinien
-  Aufzuhebende Baulinien
-  Projektierte Baulinien, die Gegenstand einer anderen noch nicht rechtskräftigen Baulinienvorlage sind.
-  Aufzuhebende Baulinien, die Gegenstand einer anderen, noch nicht rechtskräftigen Baulinienvorlage sind.