


Frohiesstrasse

Turmstrasse

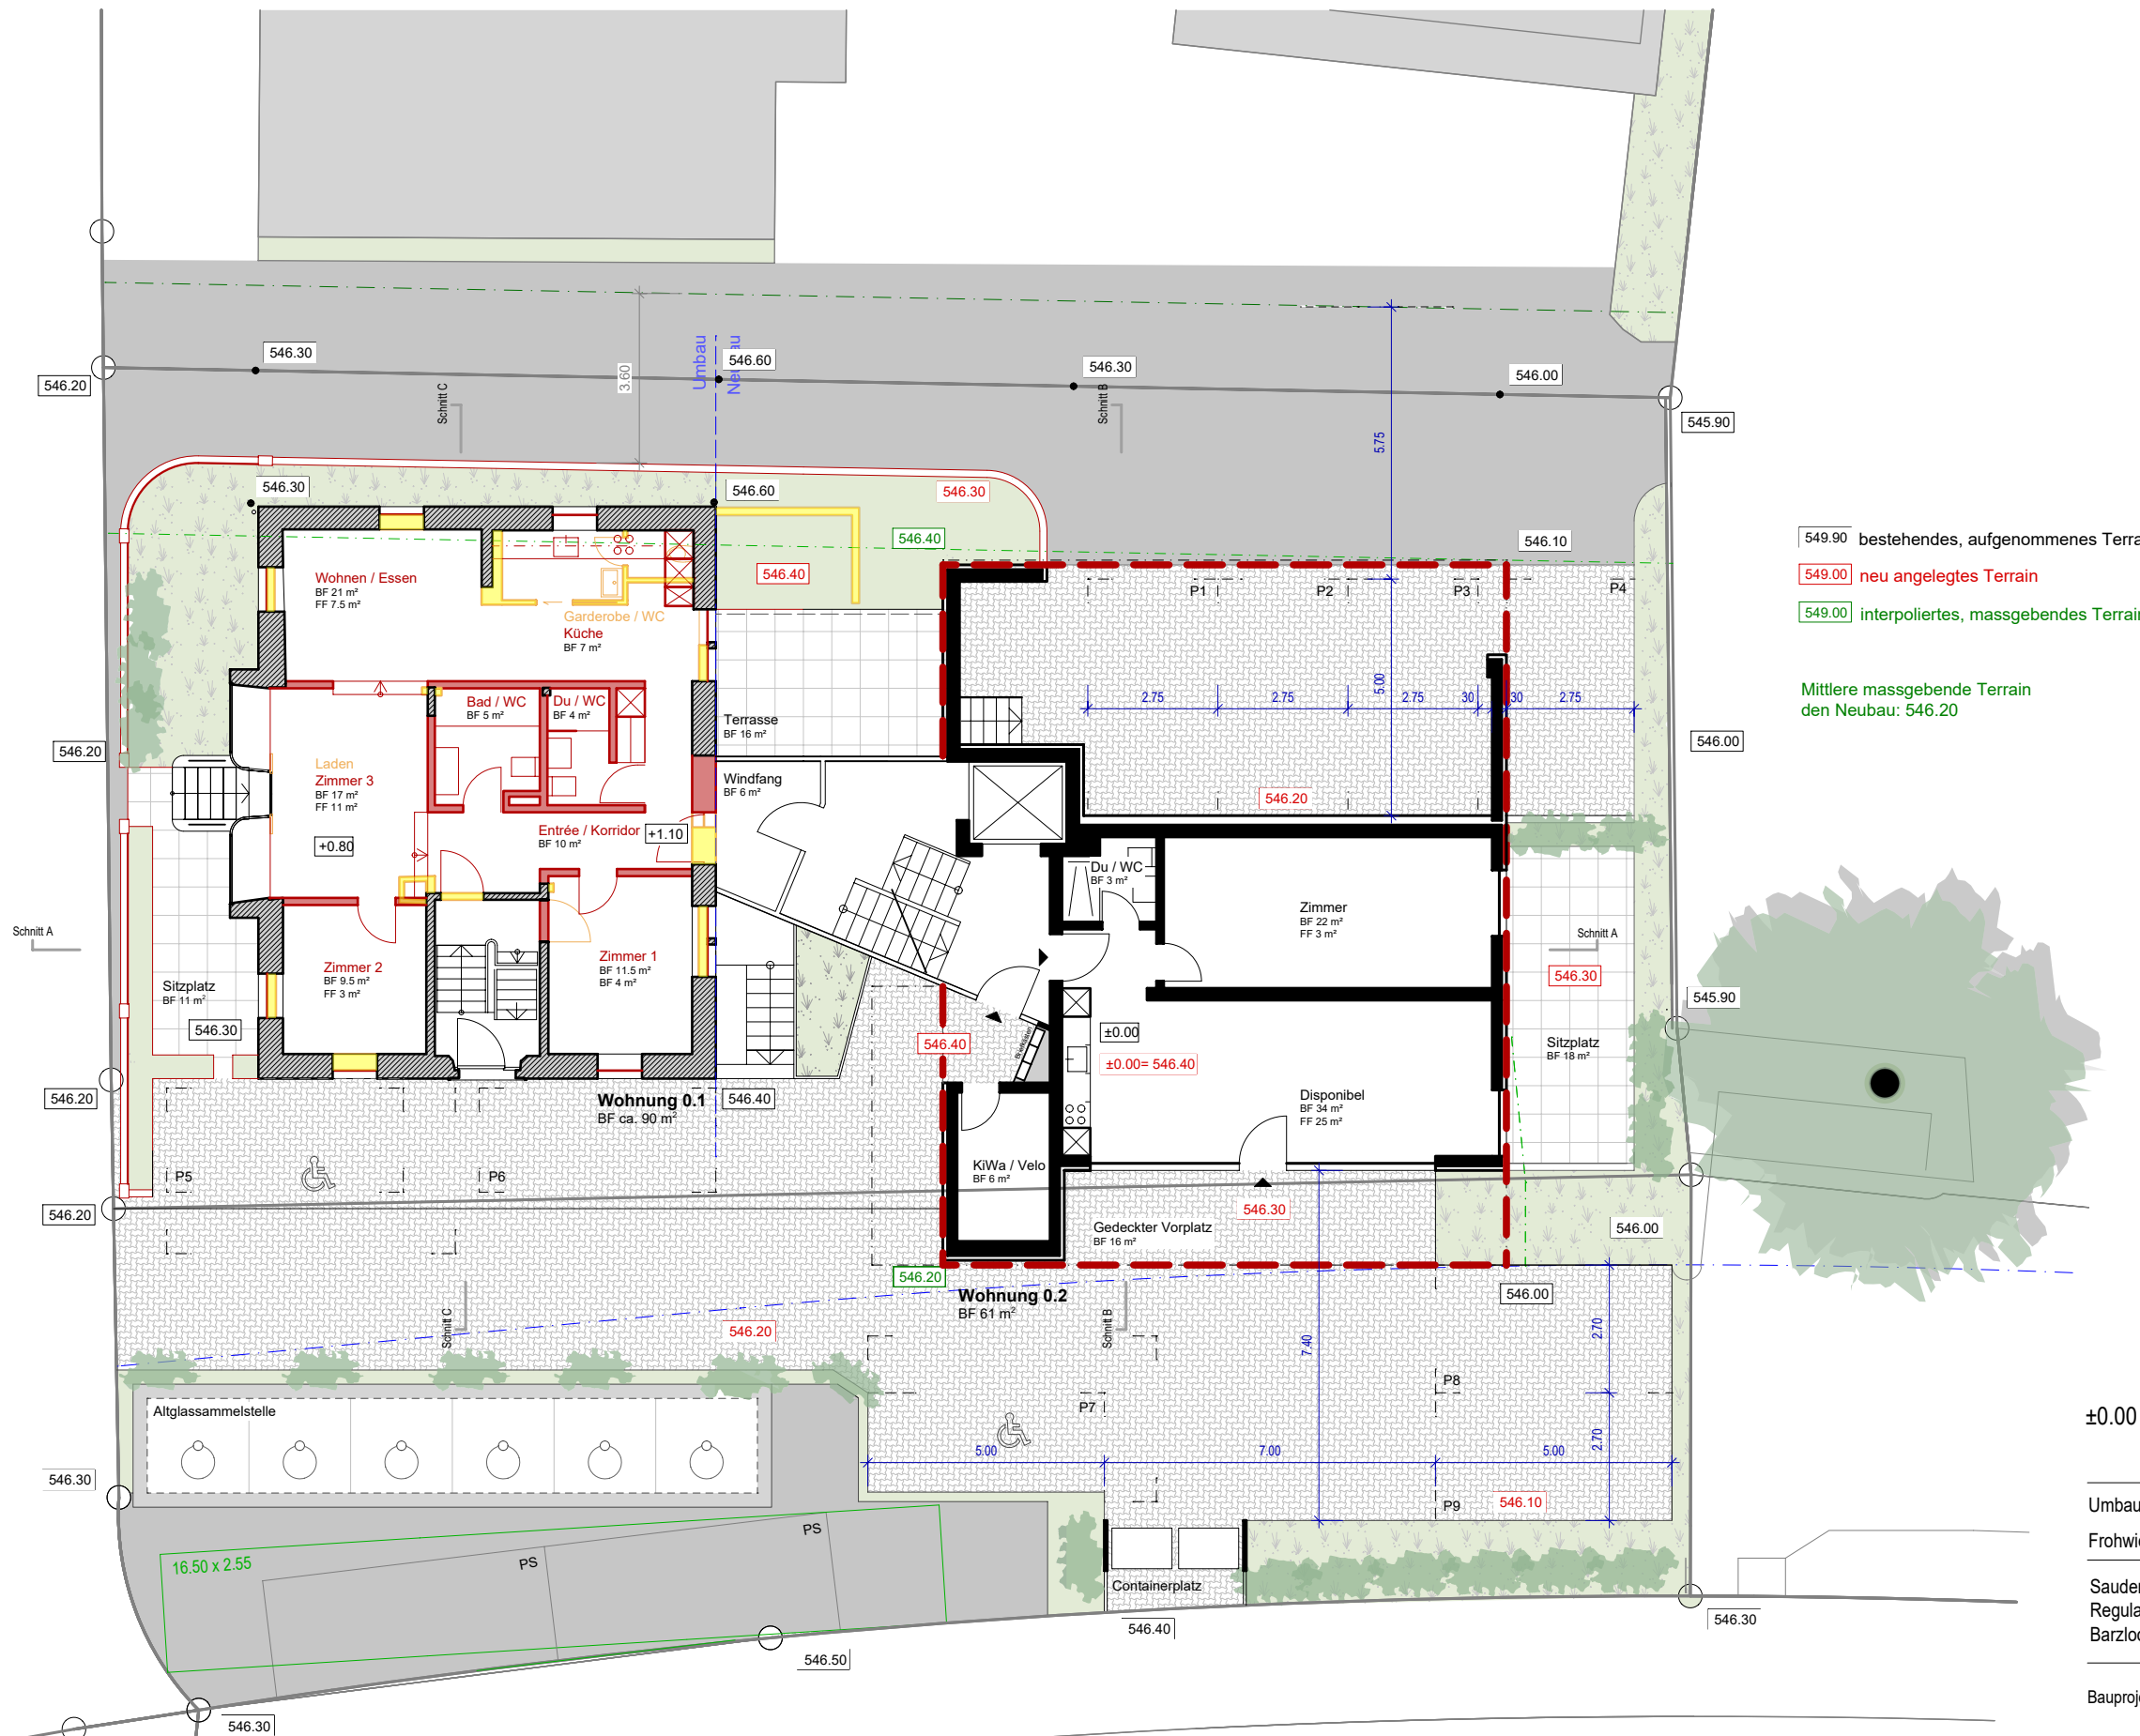

Umbau / Neubau MFH Isler
Frohiesstrasse 15, 8330 Pfäffikon

Sauder AG
Regula & Werner Isler
Barzloostrasse 20, 8330 Pfäffikon

Bauprojekt **Koten massgebendes Terrain**

Mst: 1:150 Dat: 11.09.2025 Rev: 25.08.2026 Gez: rj Gr: A3

SCHARSACH ARCHITEKTEN AG DIPL. ARCHITEKTEN ETH SIA
Blumenweg 4 8307 Effretikon
TEL: 052 343 65 66 MAIL: architekten@scharsach.ch

Plan-Nr: **92408 / 150**