





Nord-Ost Fassade




Süd-Ost Fassade

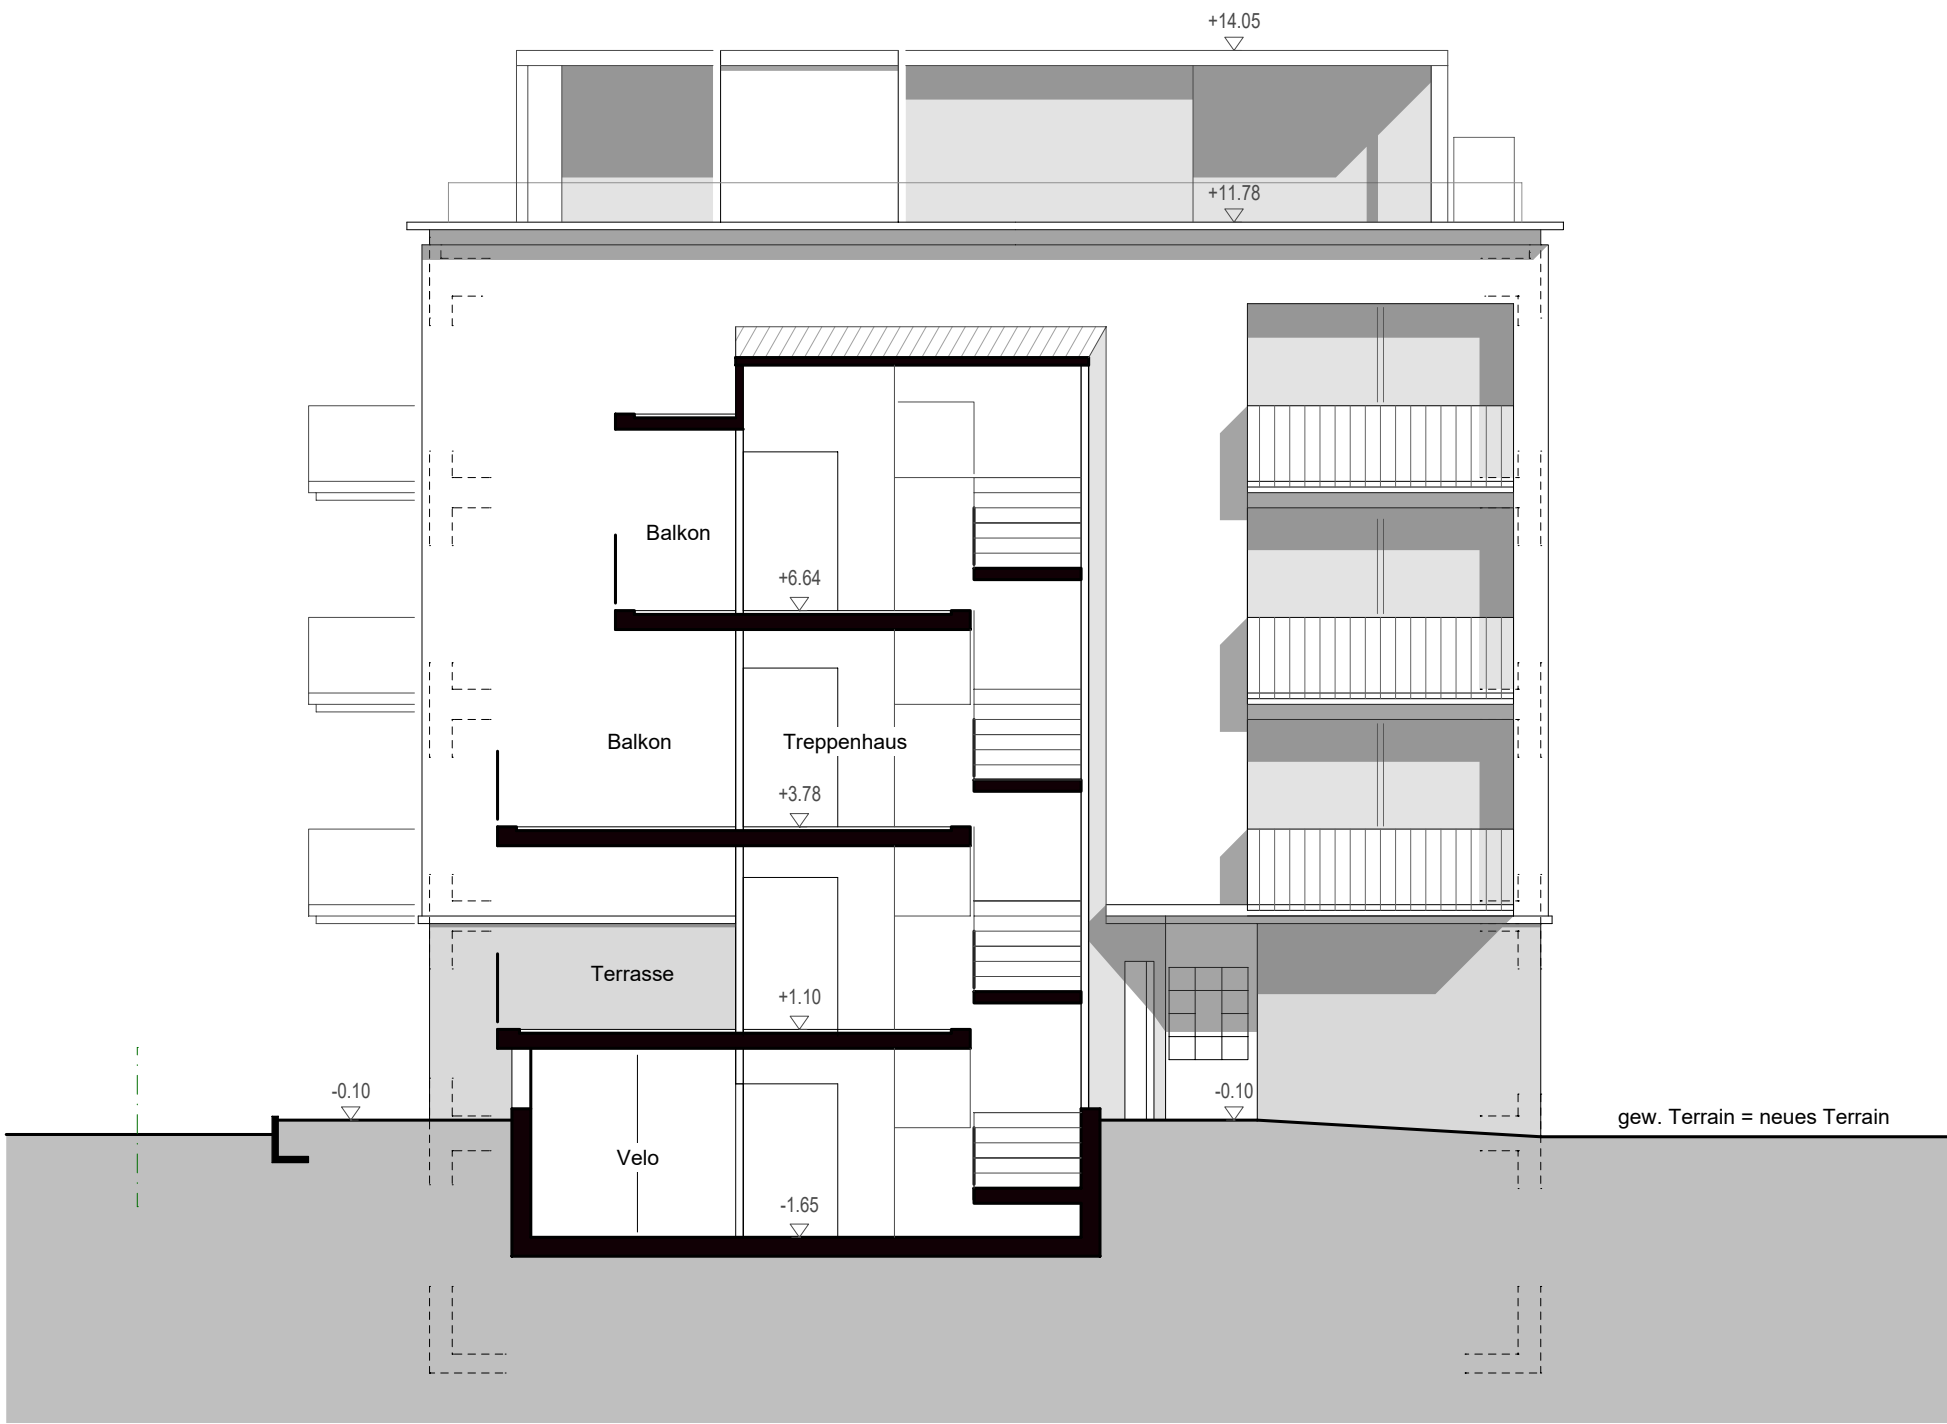


Süd-Ost Fassade

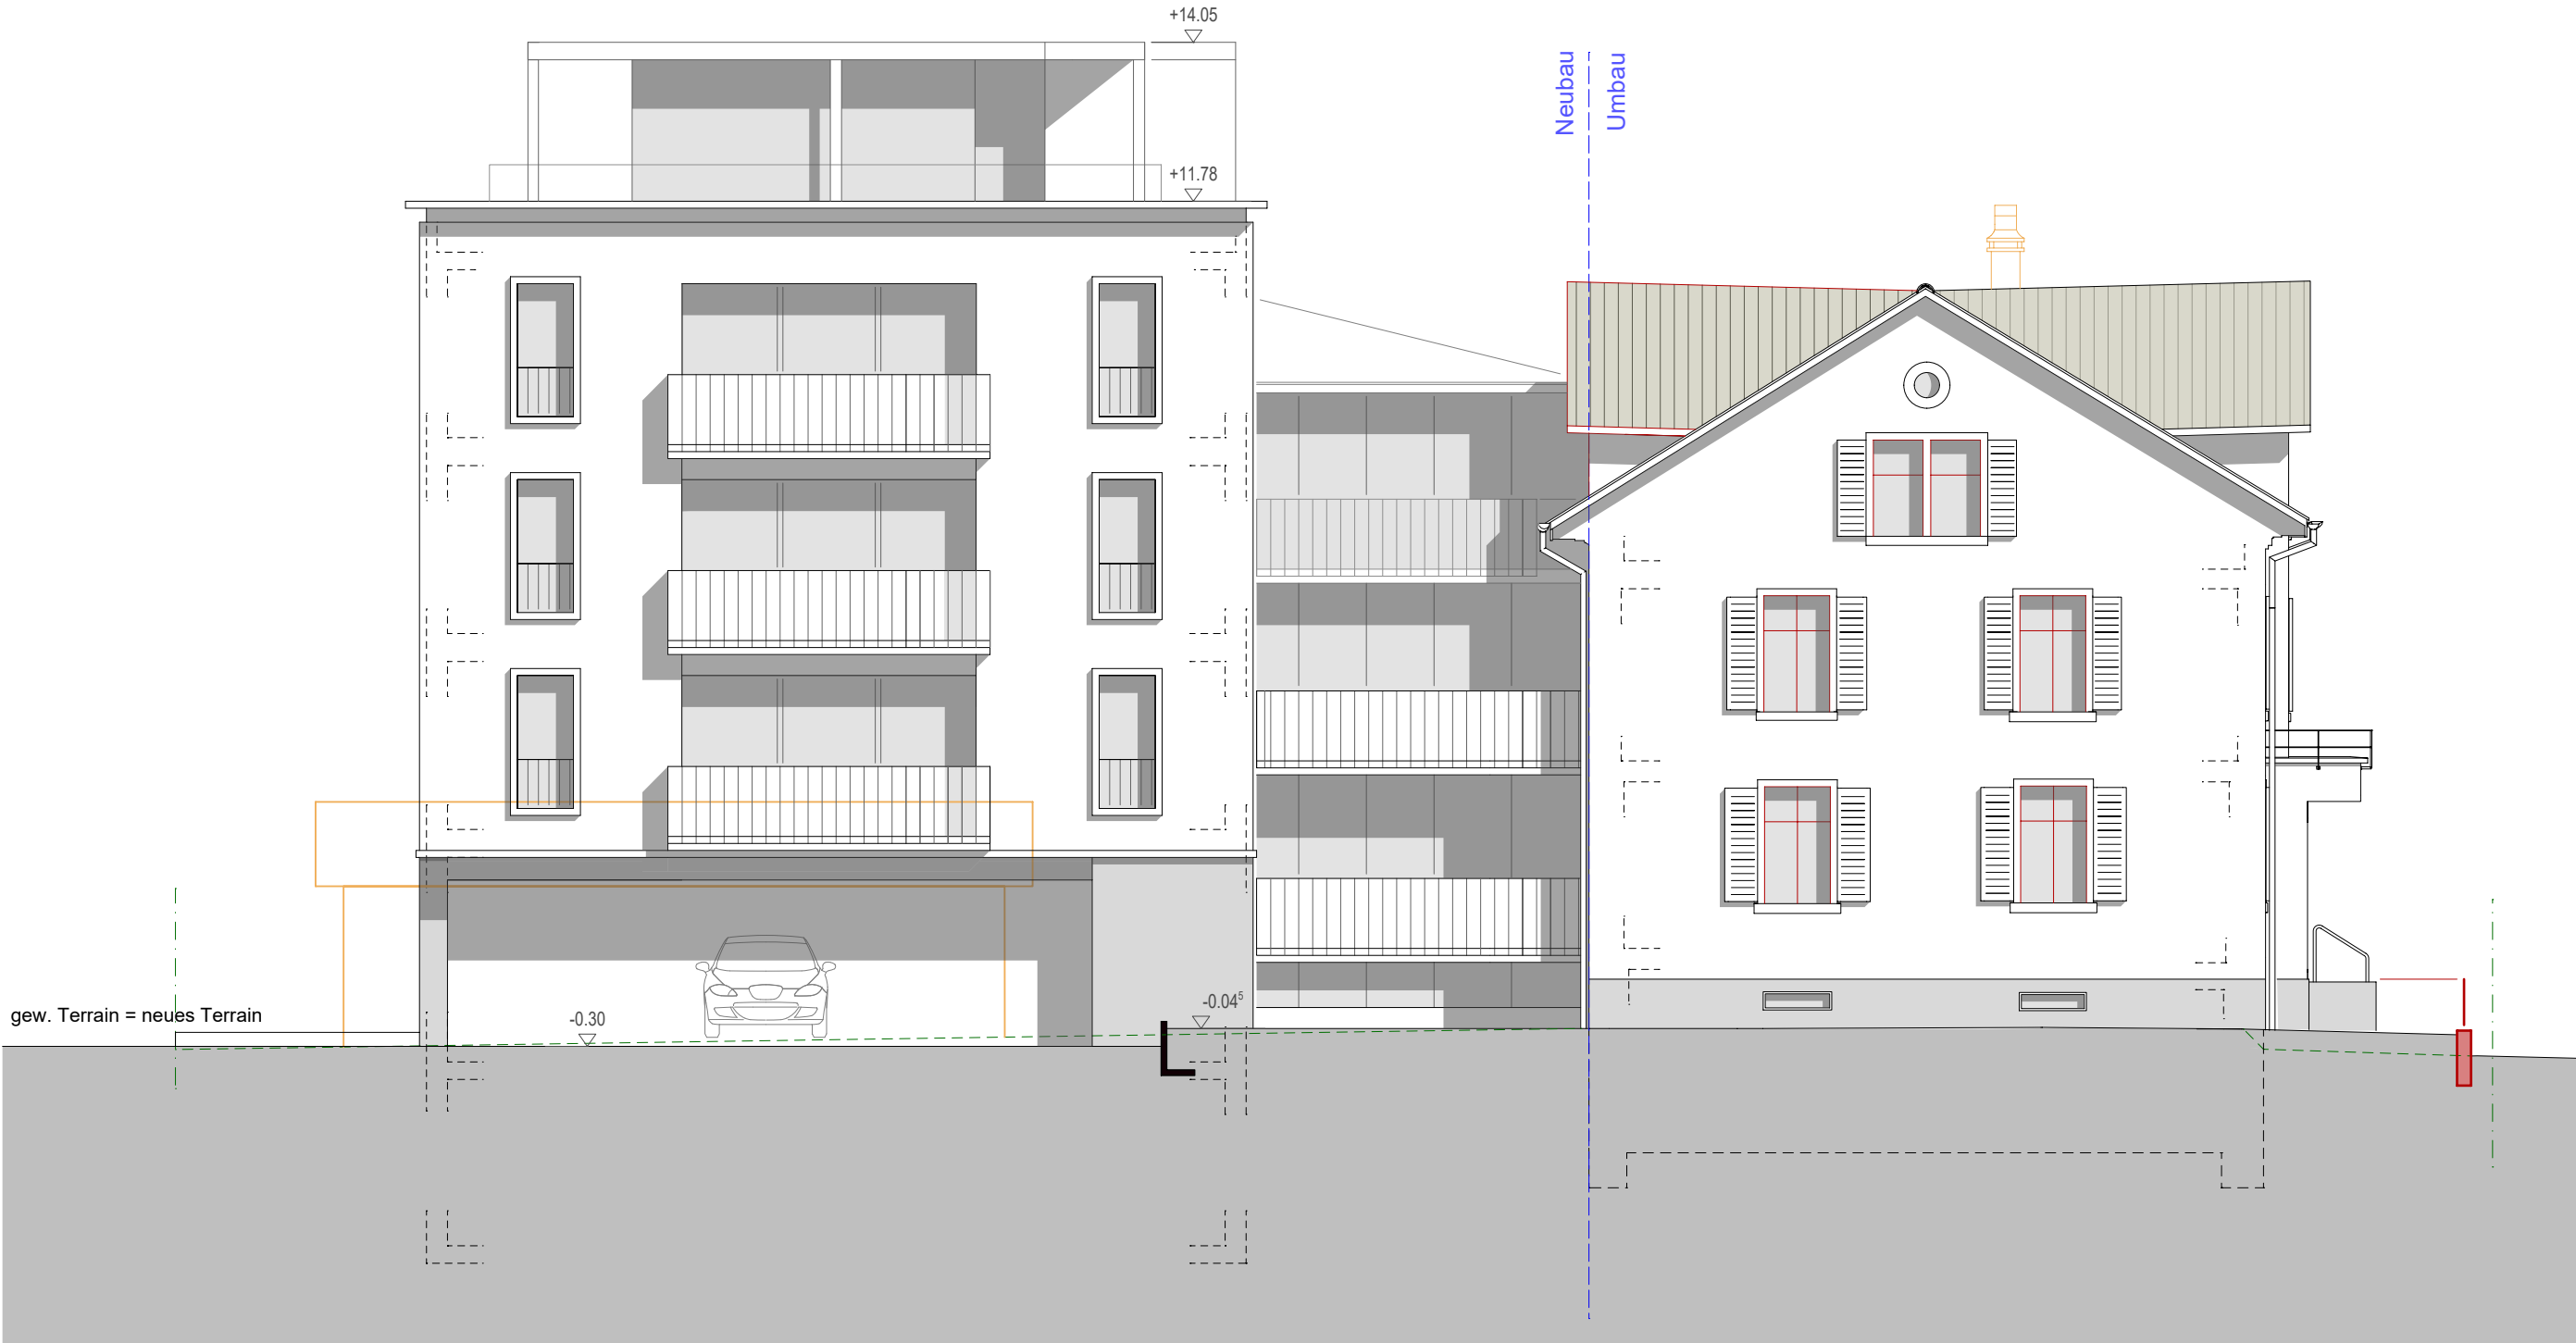

Süd-West Fassade

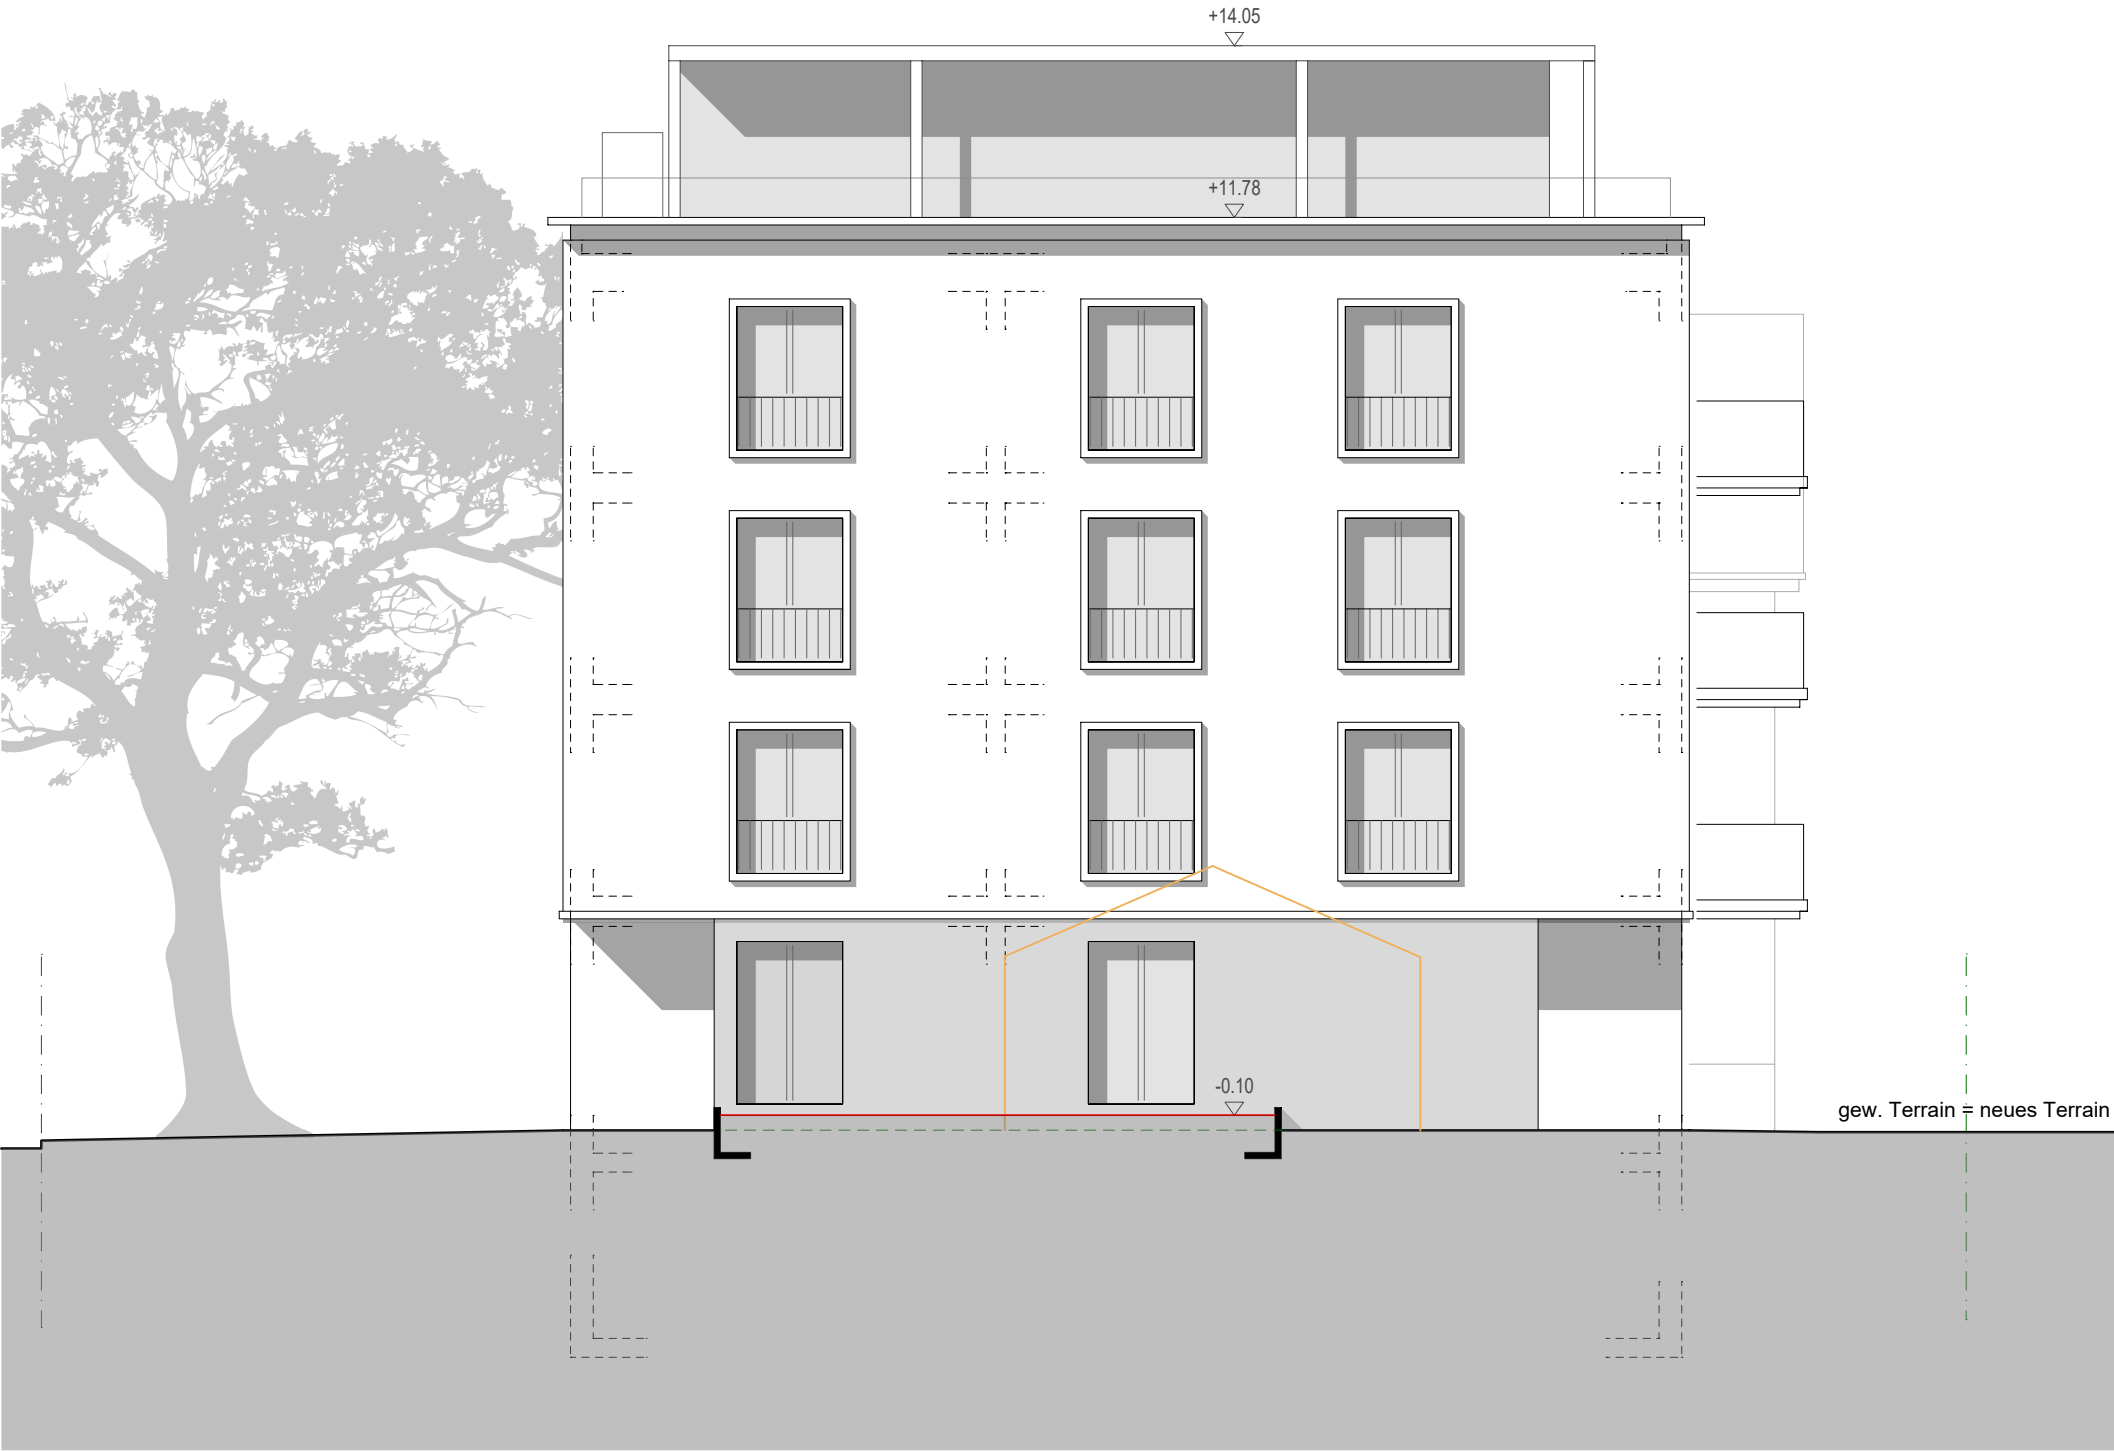

Nord-West Fassade

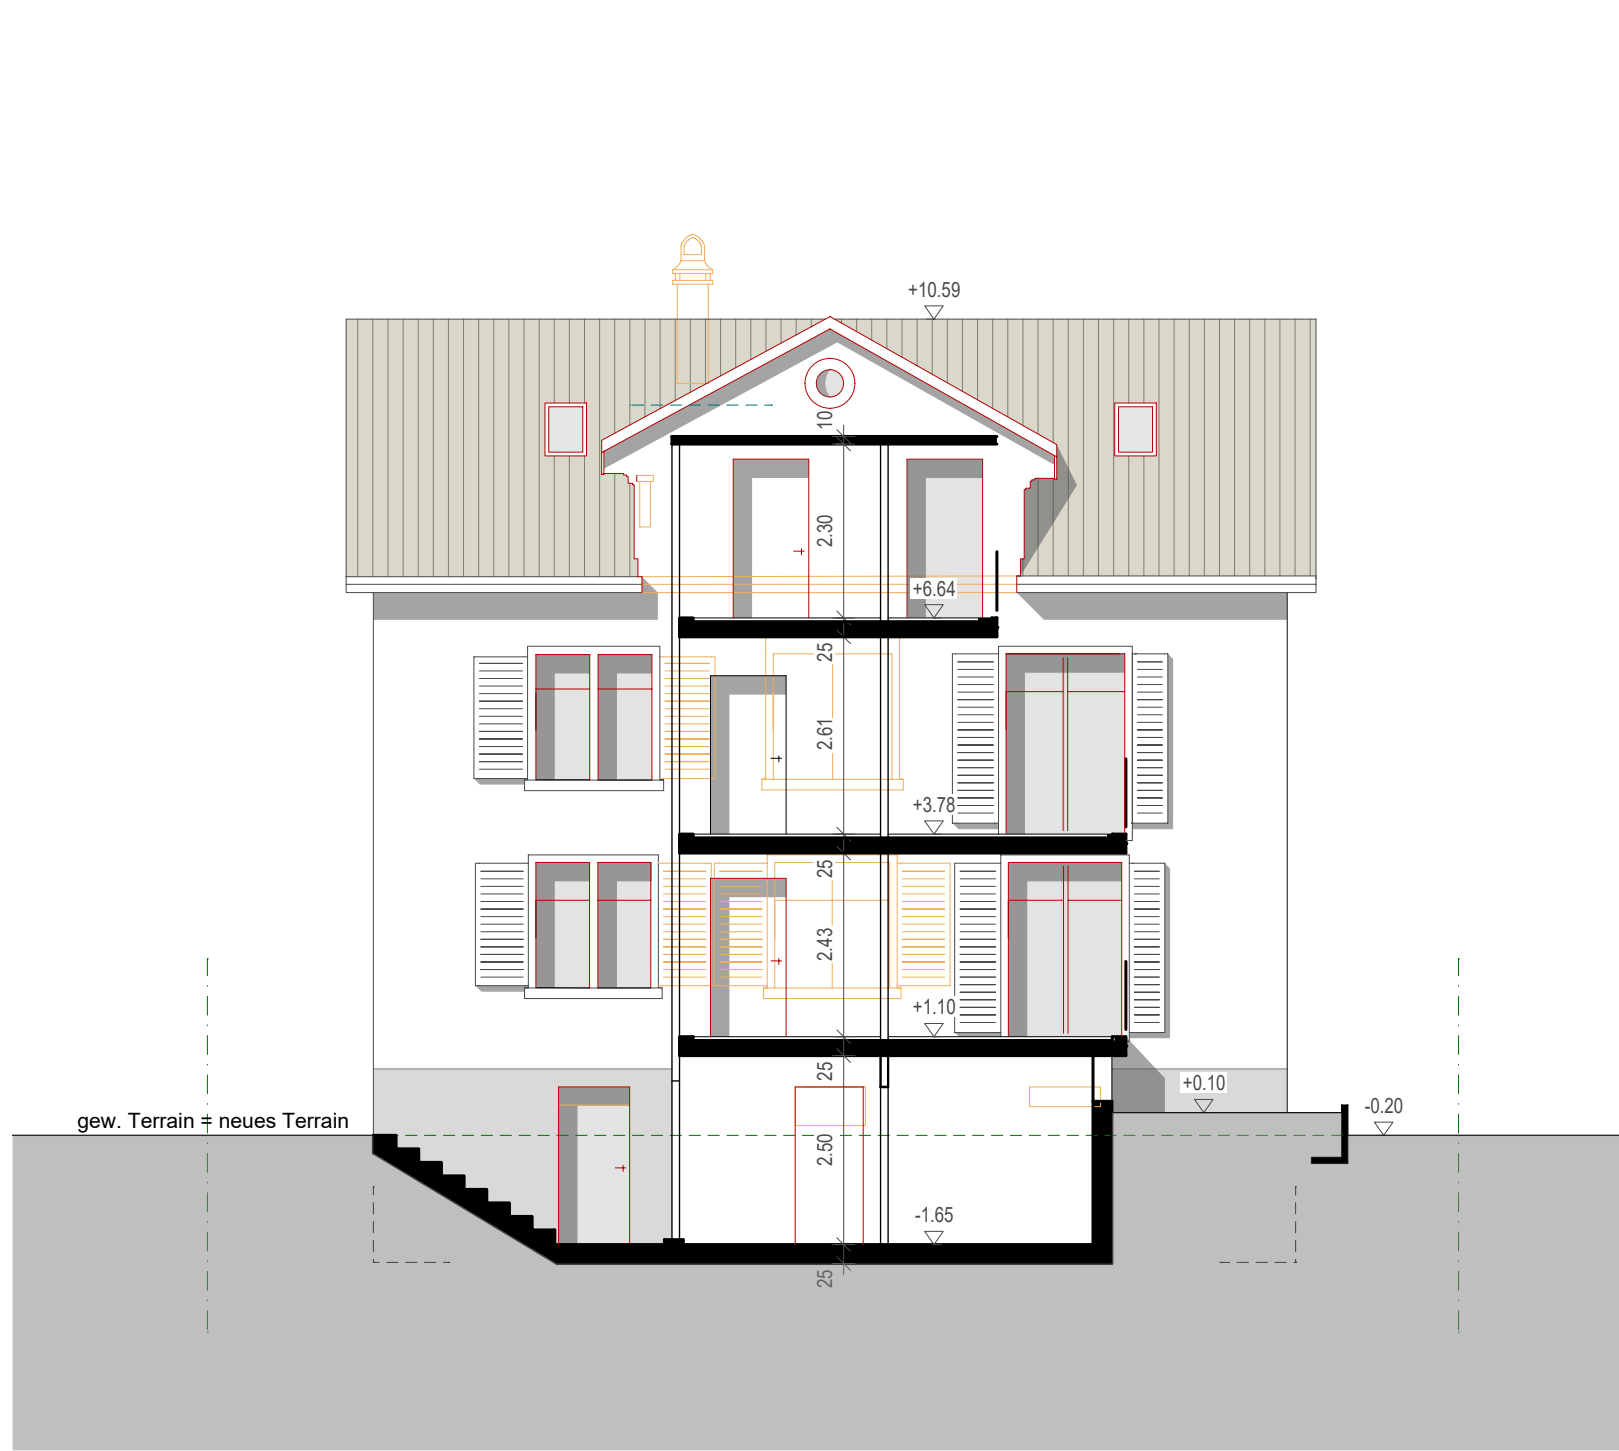

Nord-West Fassade

±0.00 = 546.40 m.ü.M.

Pfäffikon, den		
Die Bauherrschaft		
Regula Isler - Sauder		
Werner Isler		
Der Architekt		
M. Scharsach		
		BESTEHEND
		NEUBAU
		UMBAU
		ABBRUCH

Objekt	Umbau / Neubau MFH Isler Frohwiessstrasse 15, 8330 Pfäffikon
Bauherrschaft	Sauder AG Regula & Werner Isler Barzloostrasse 20, 8330 Pfäffikon
Bauprojekt	Fassaden
Mst: 1:100	Dat: 25.08.2025 Rev: 10.06.2026 Gez: fj Gr: 115x52
PlanNr.	92404 / 100
SCHARSACH ARCHITEKTEN AG, DIPL. ARCHITEKTEN ETH SIA Blumenweg 4 8307 Effretikon Tel: 052 343 65 66 Mail: architekten@scharsach.ch	