
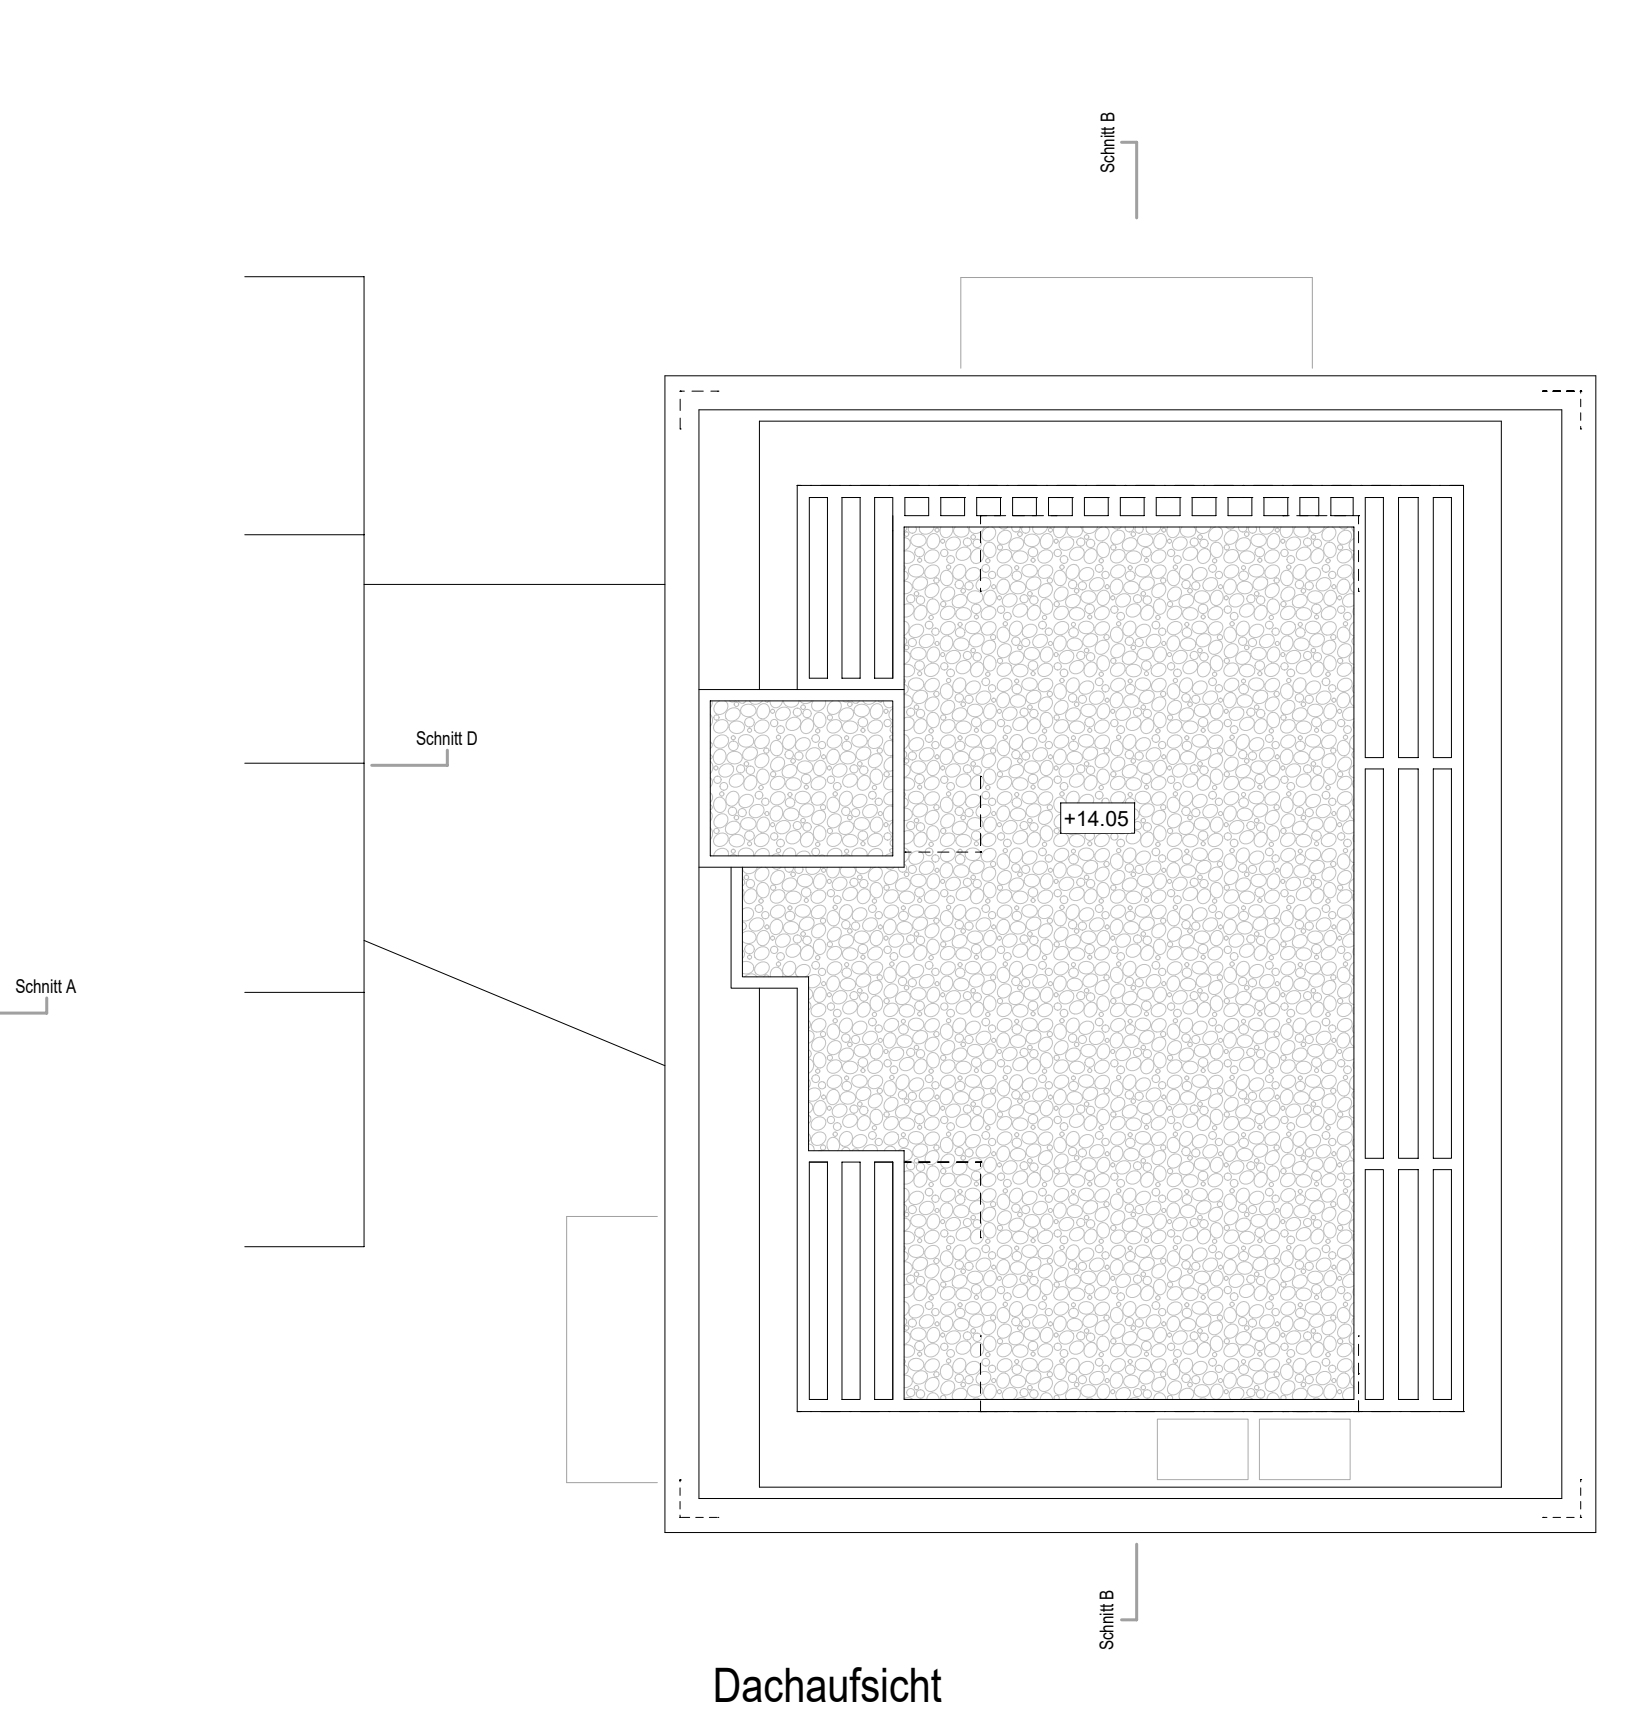
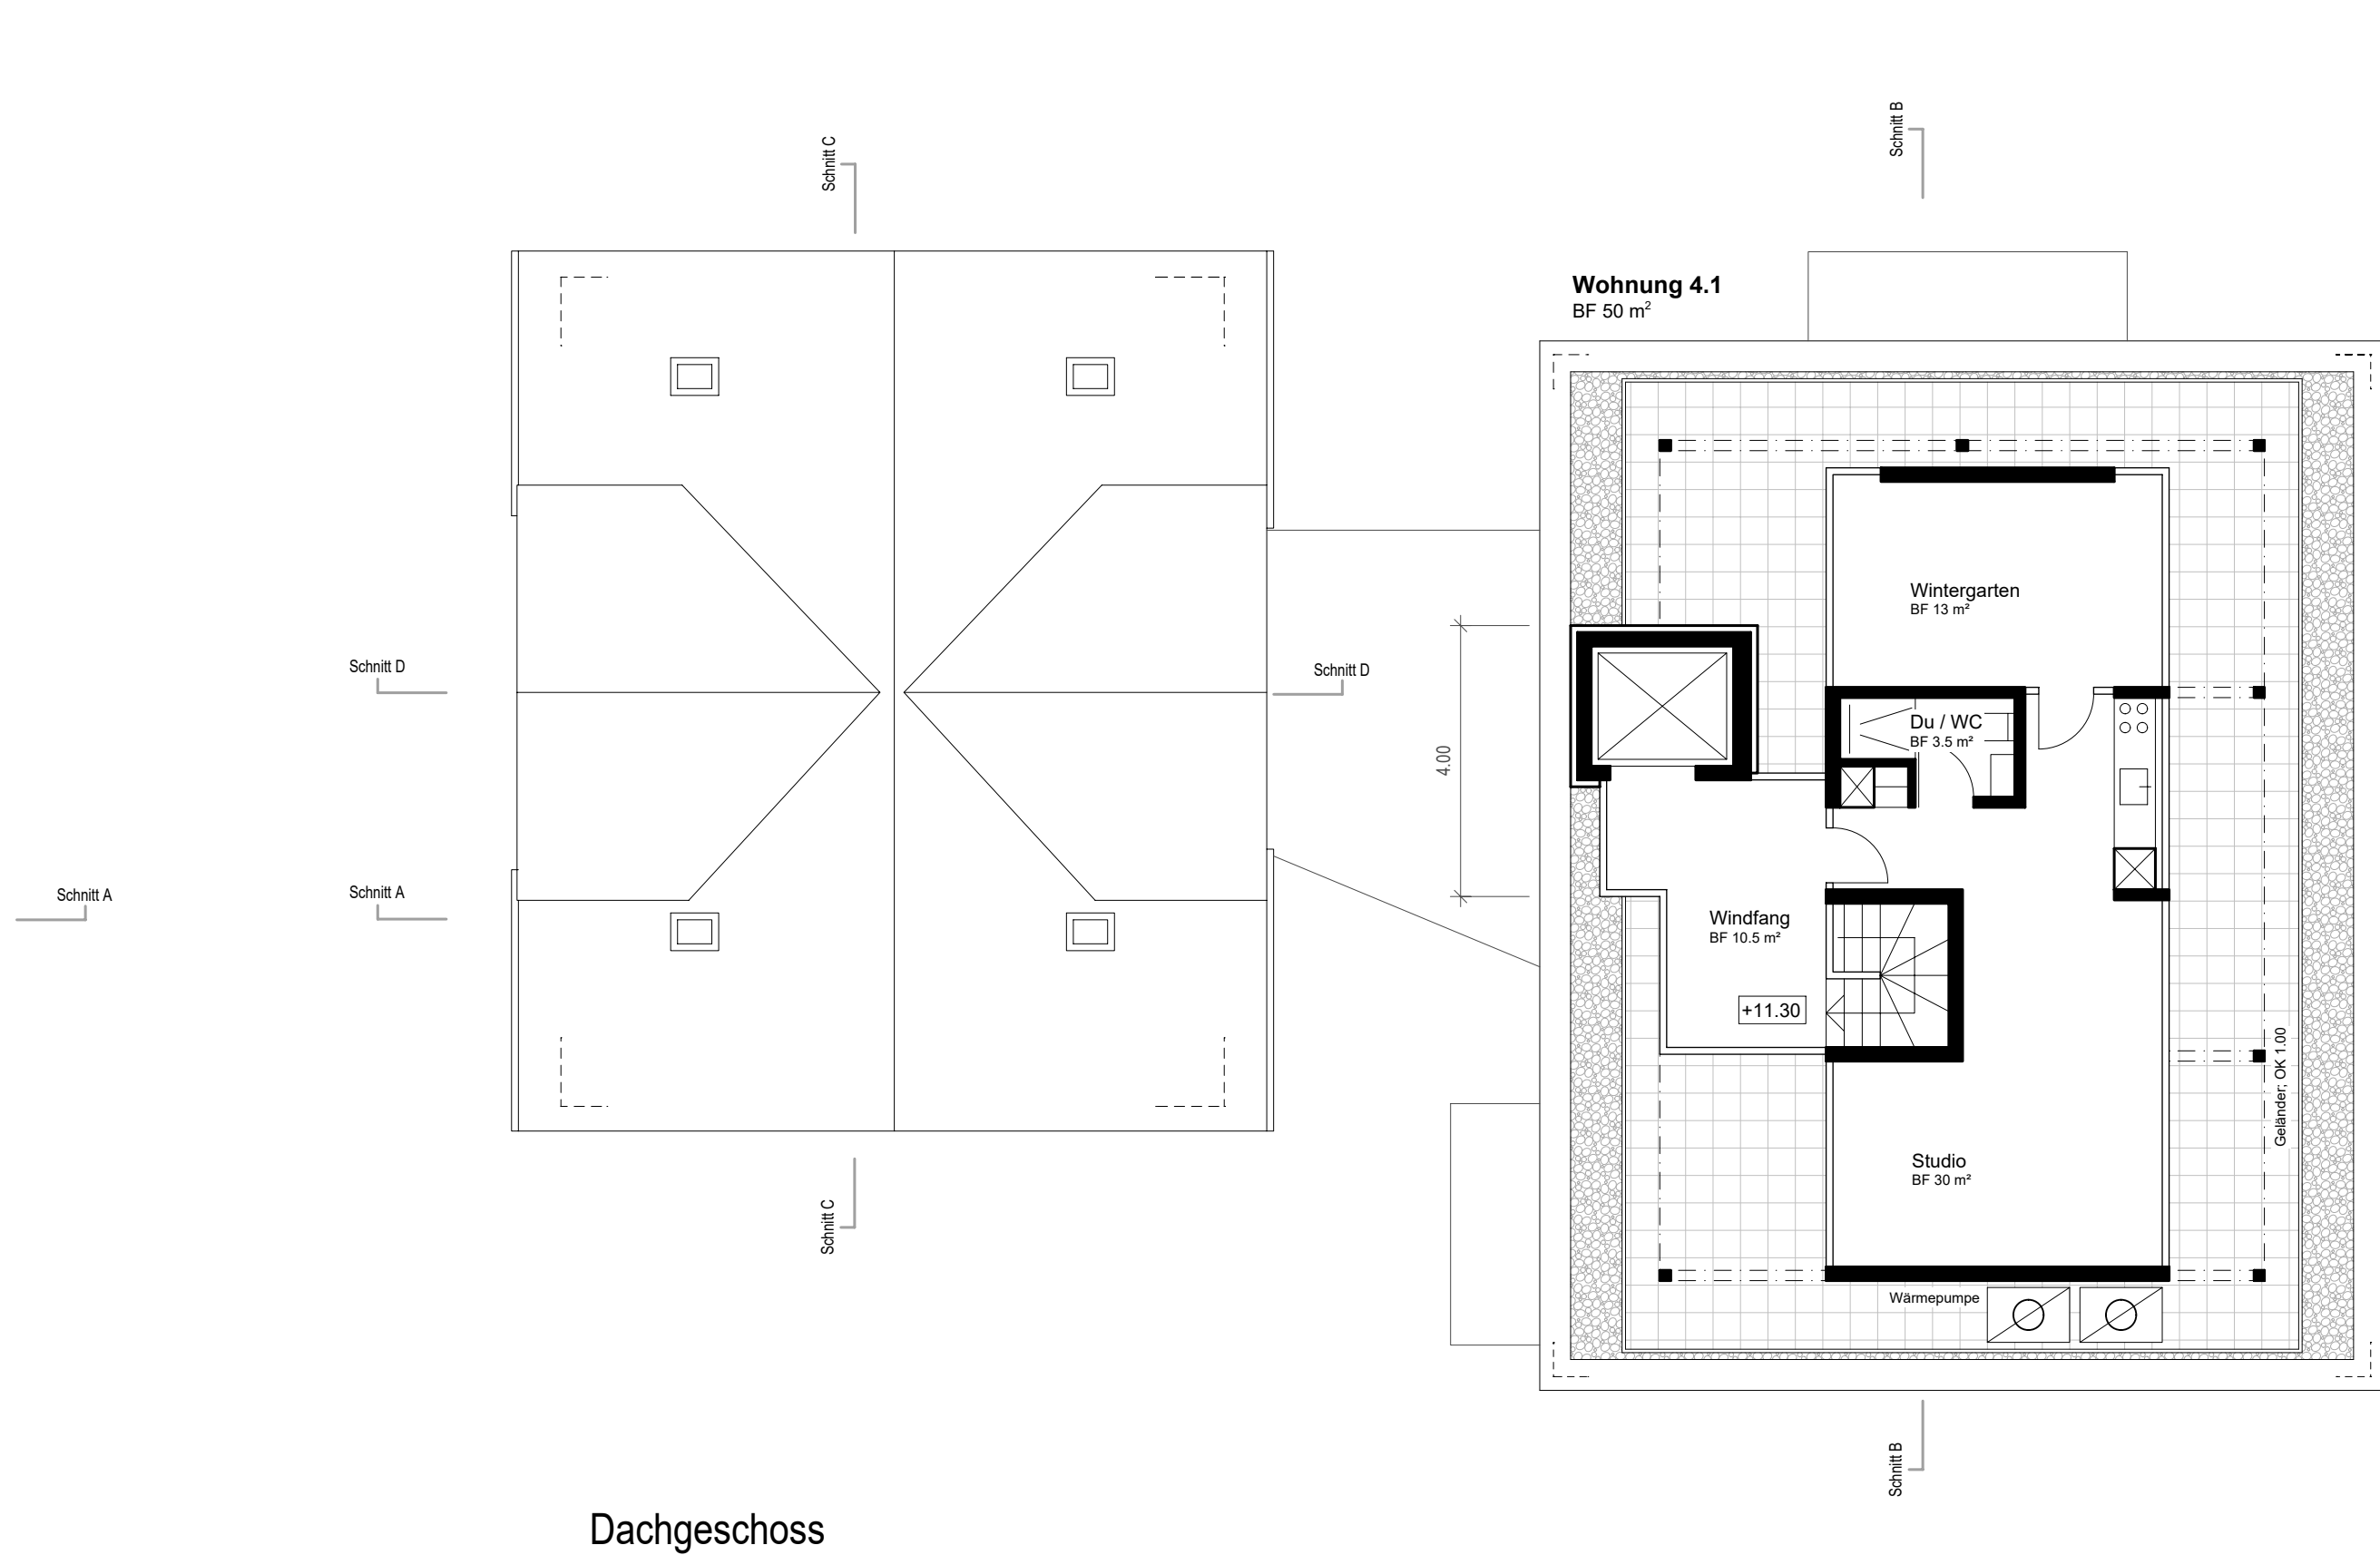
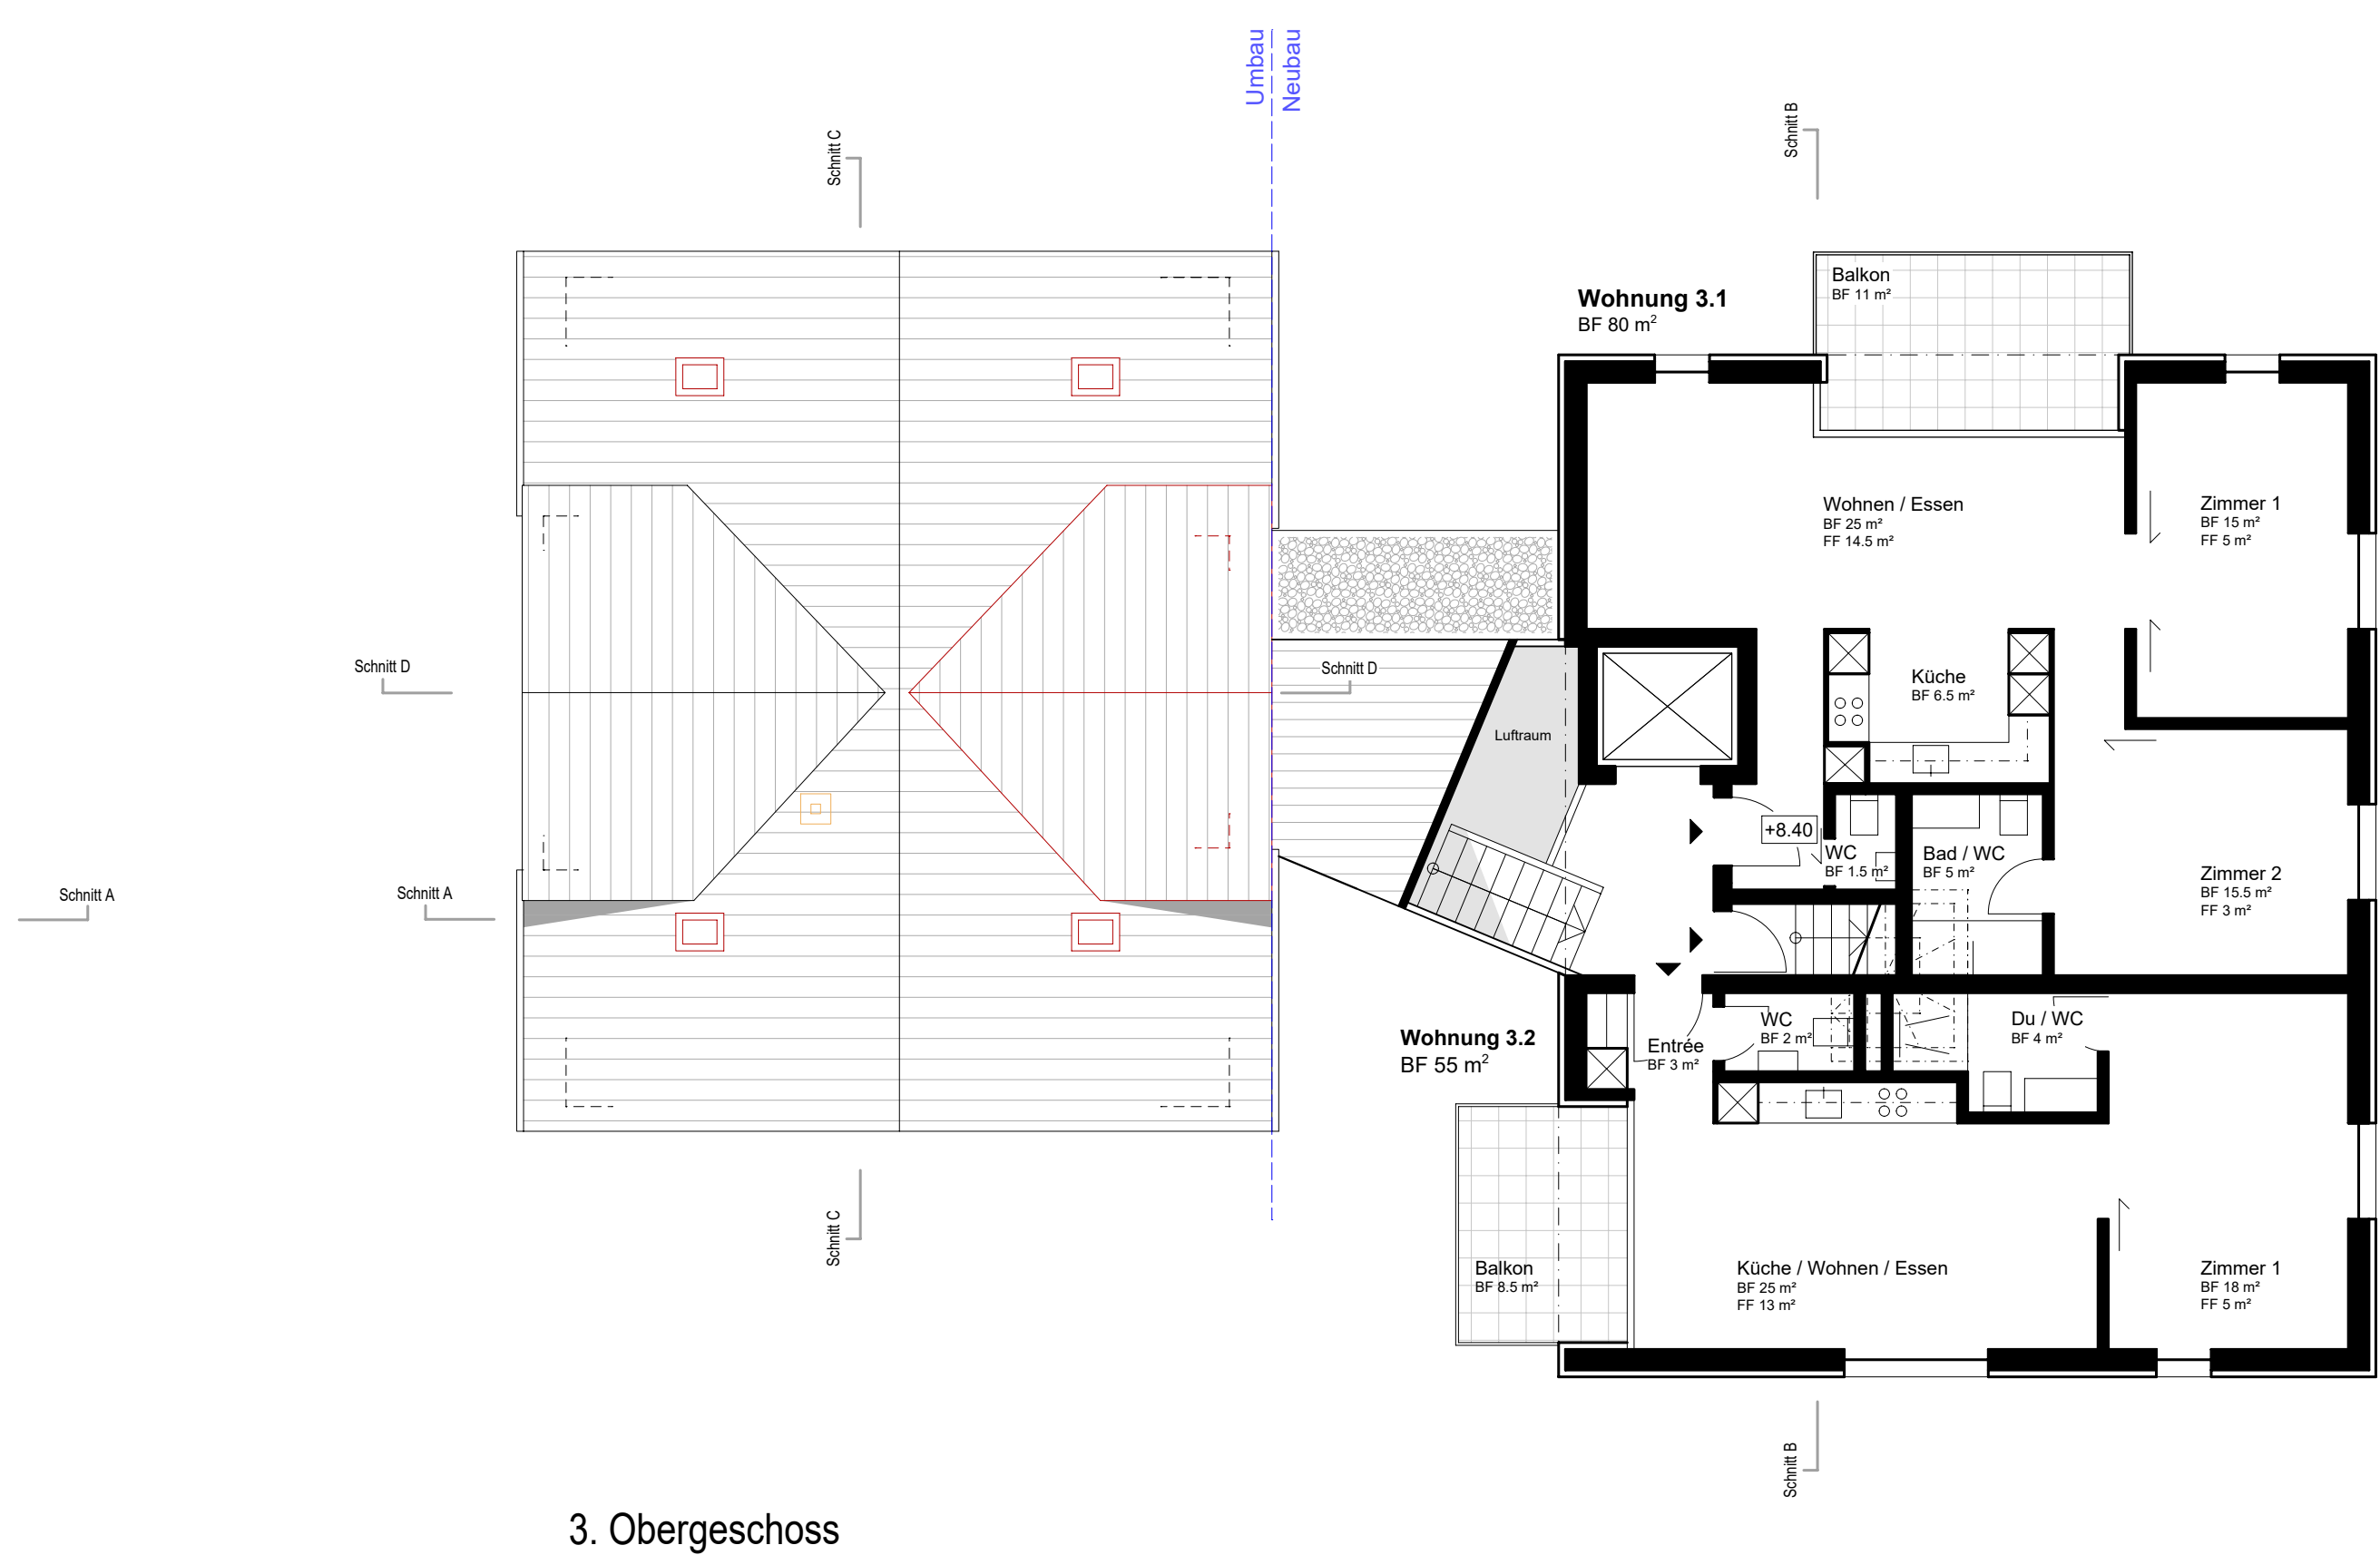




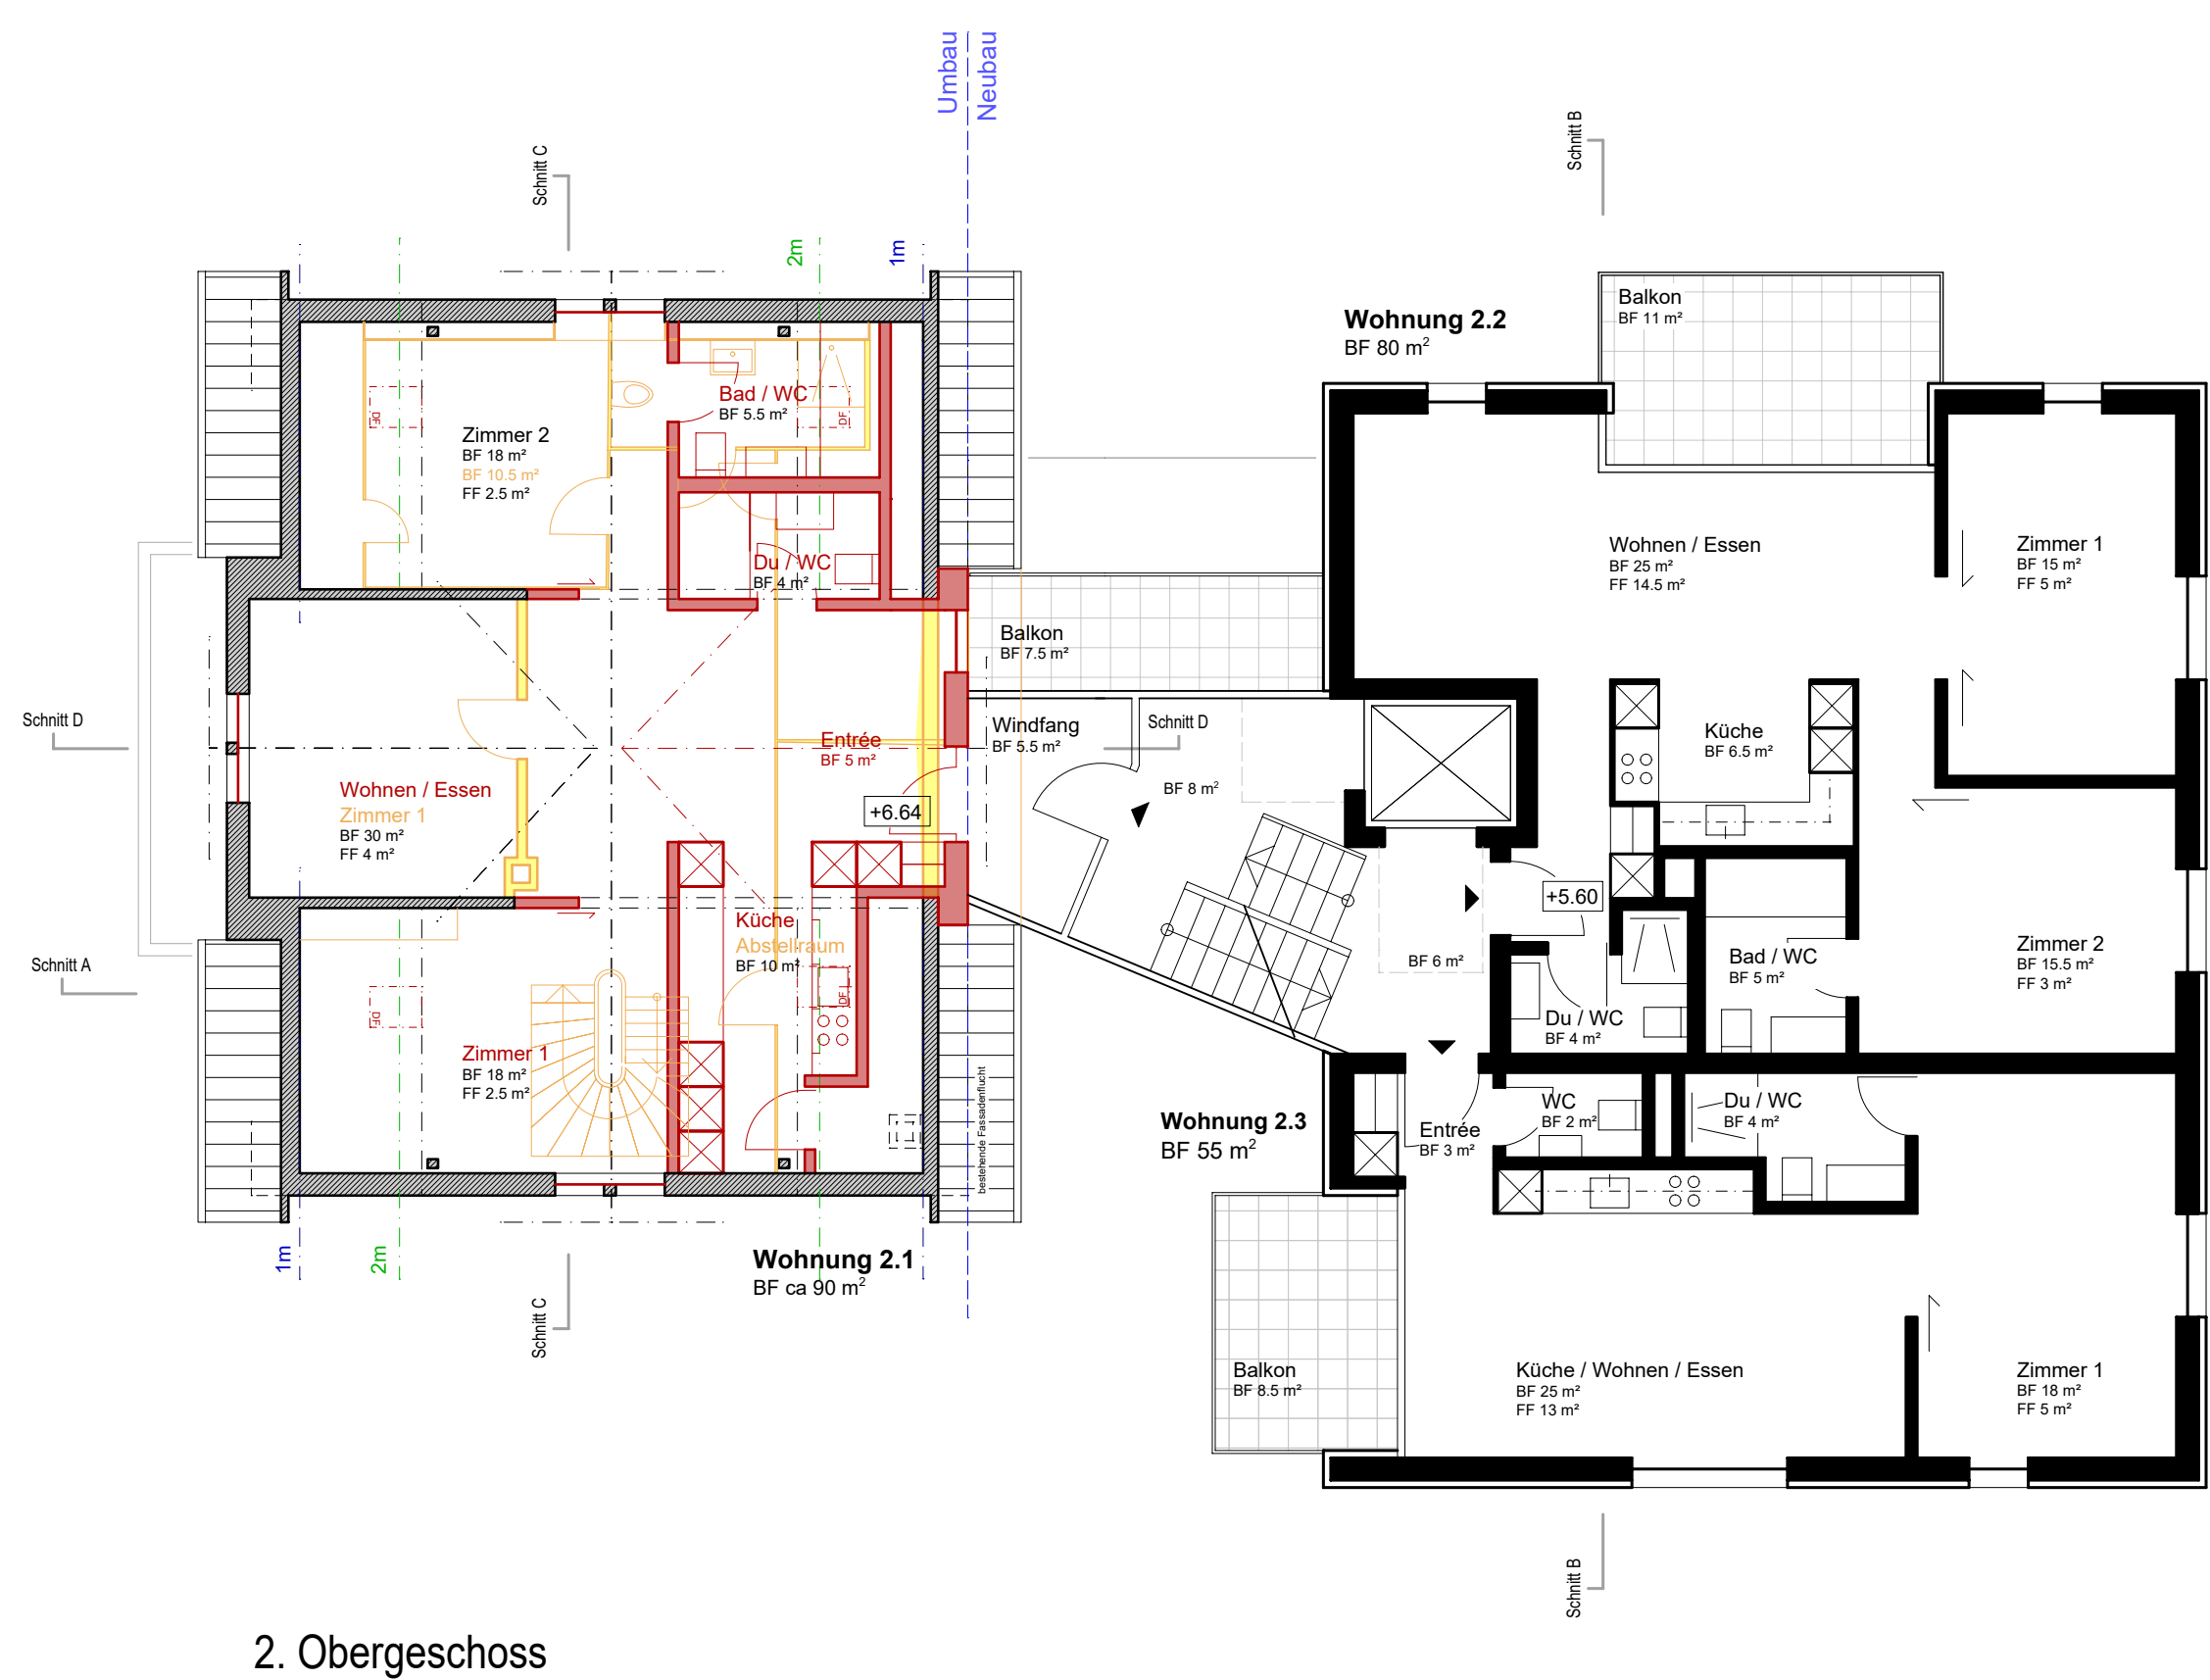


2. Obergeschoss

3. Obergeschoss

Dachgeschoss

Dachaufsicht

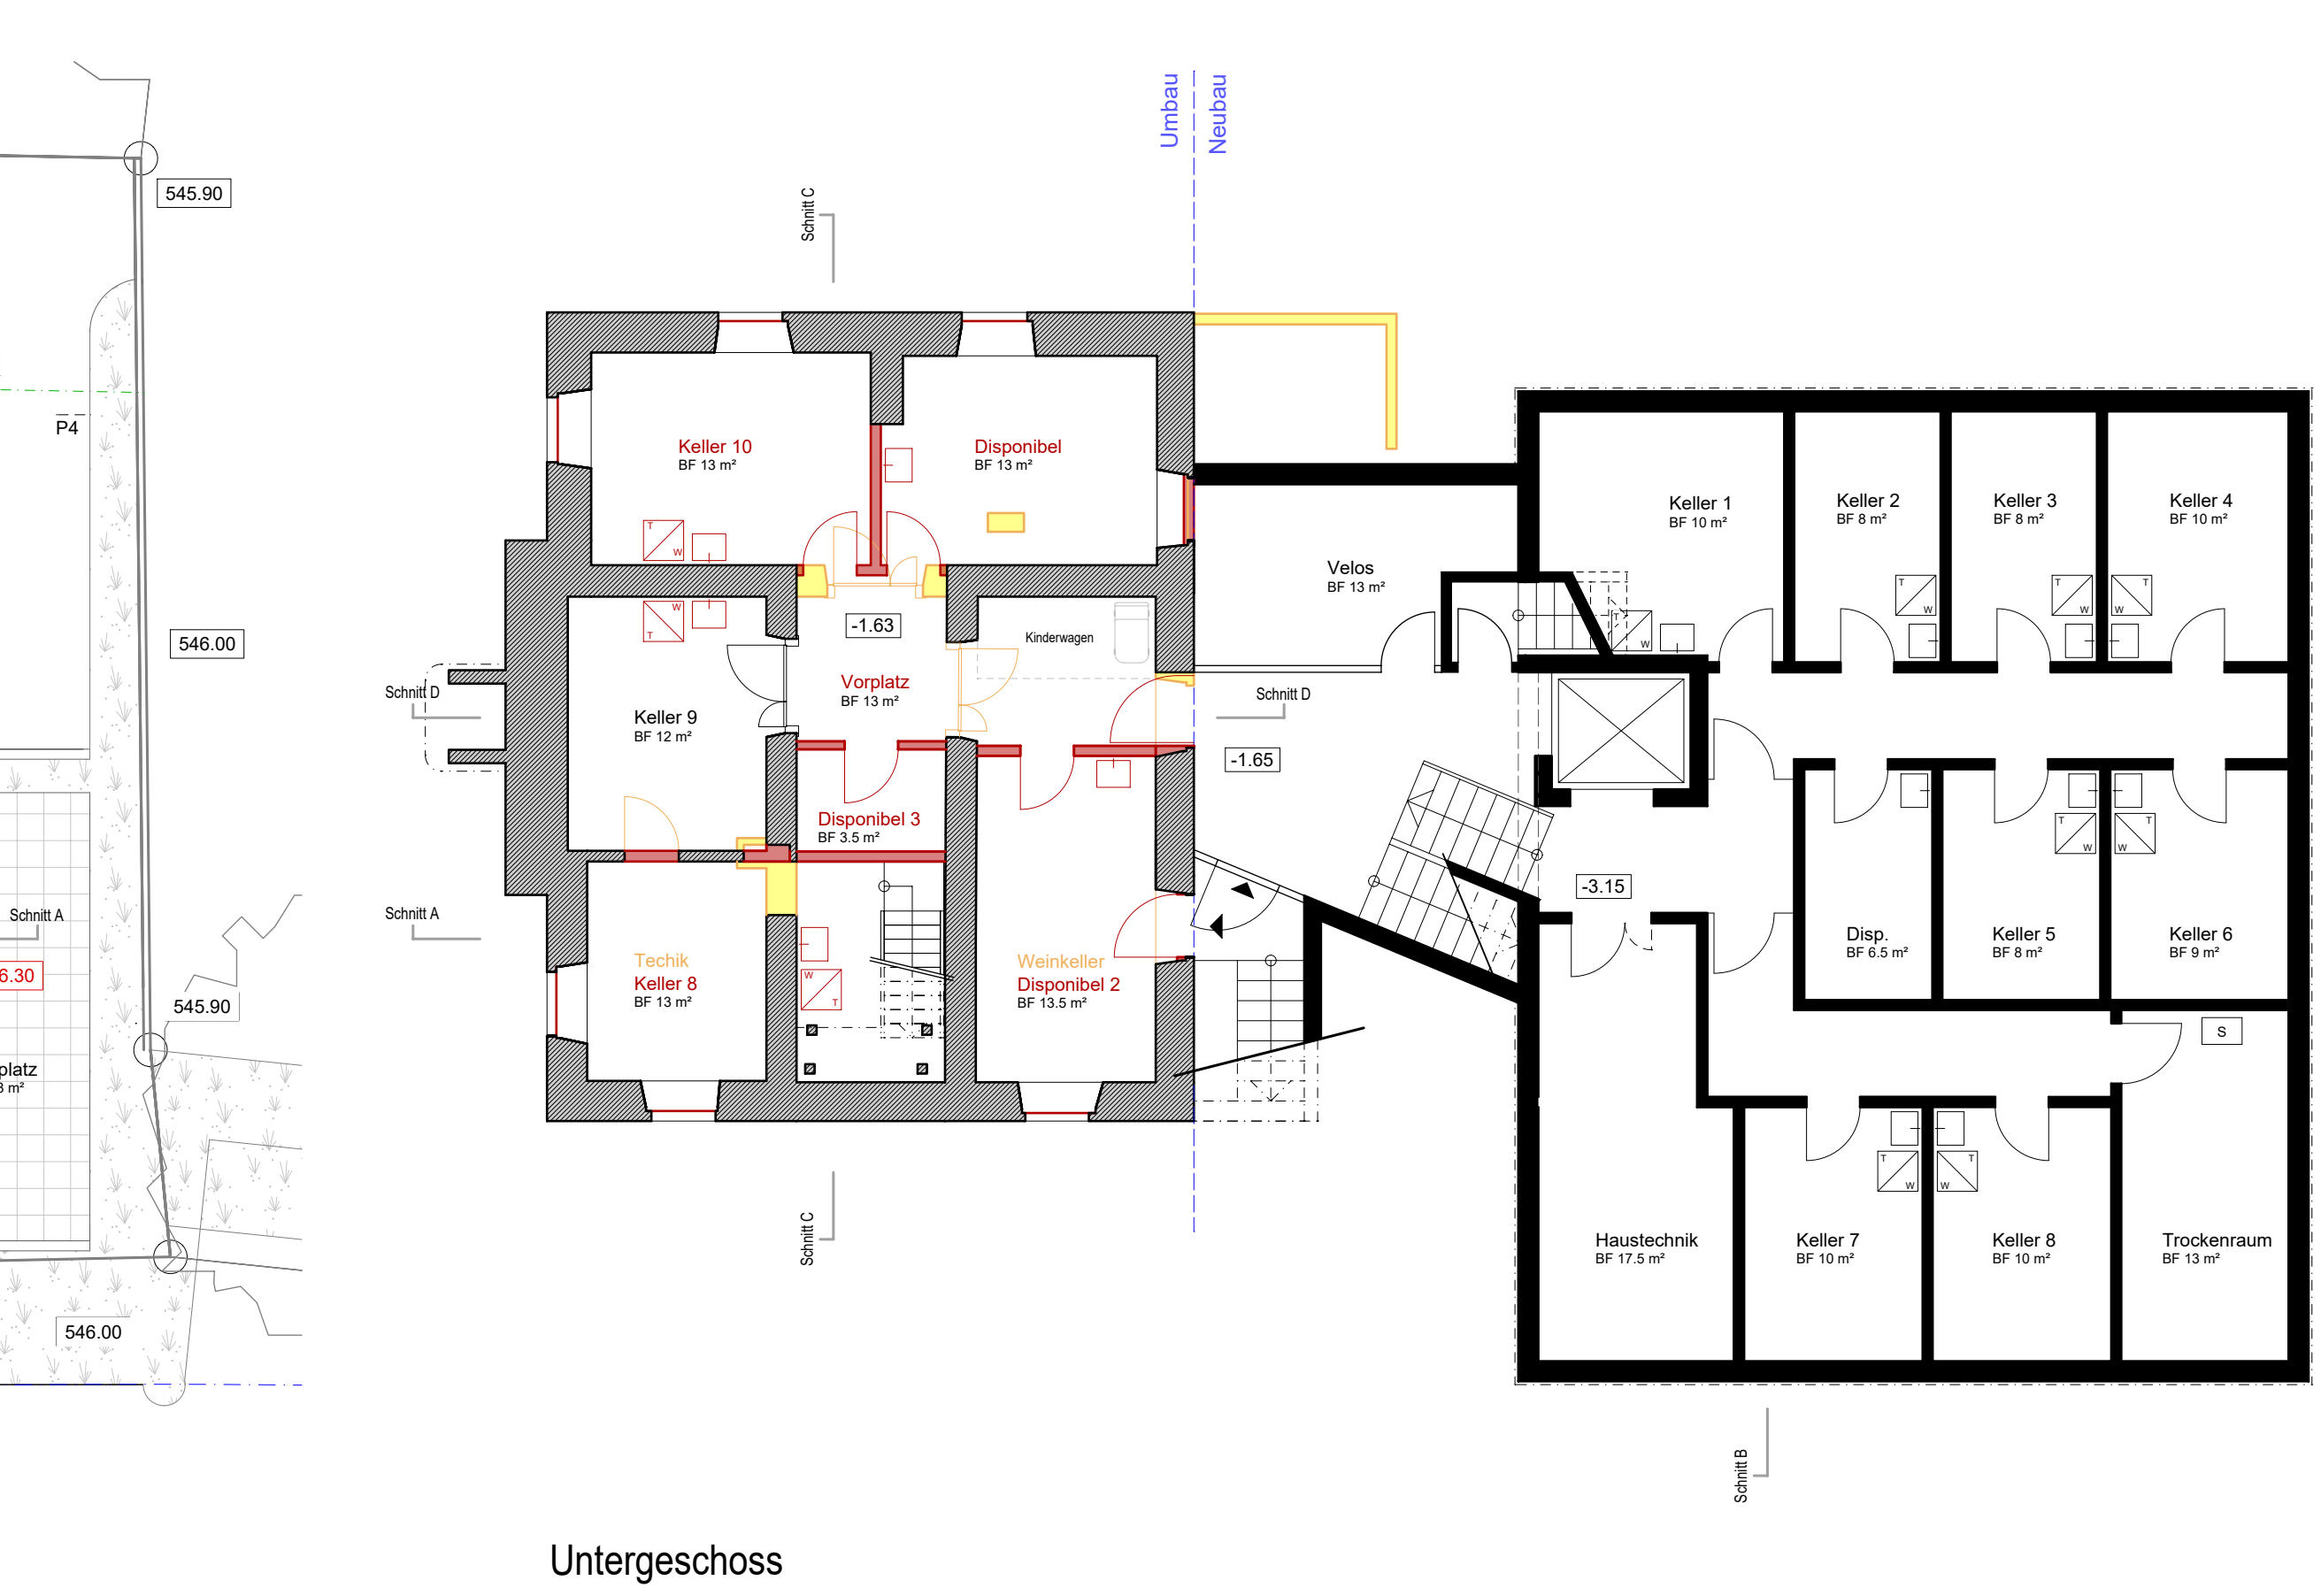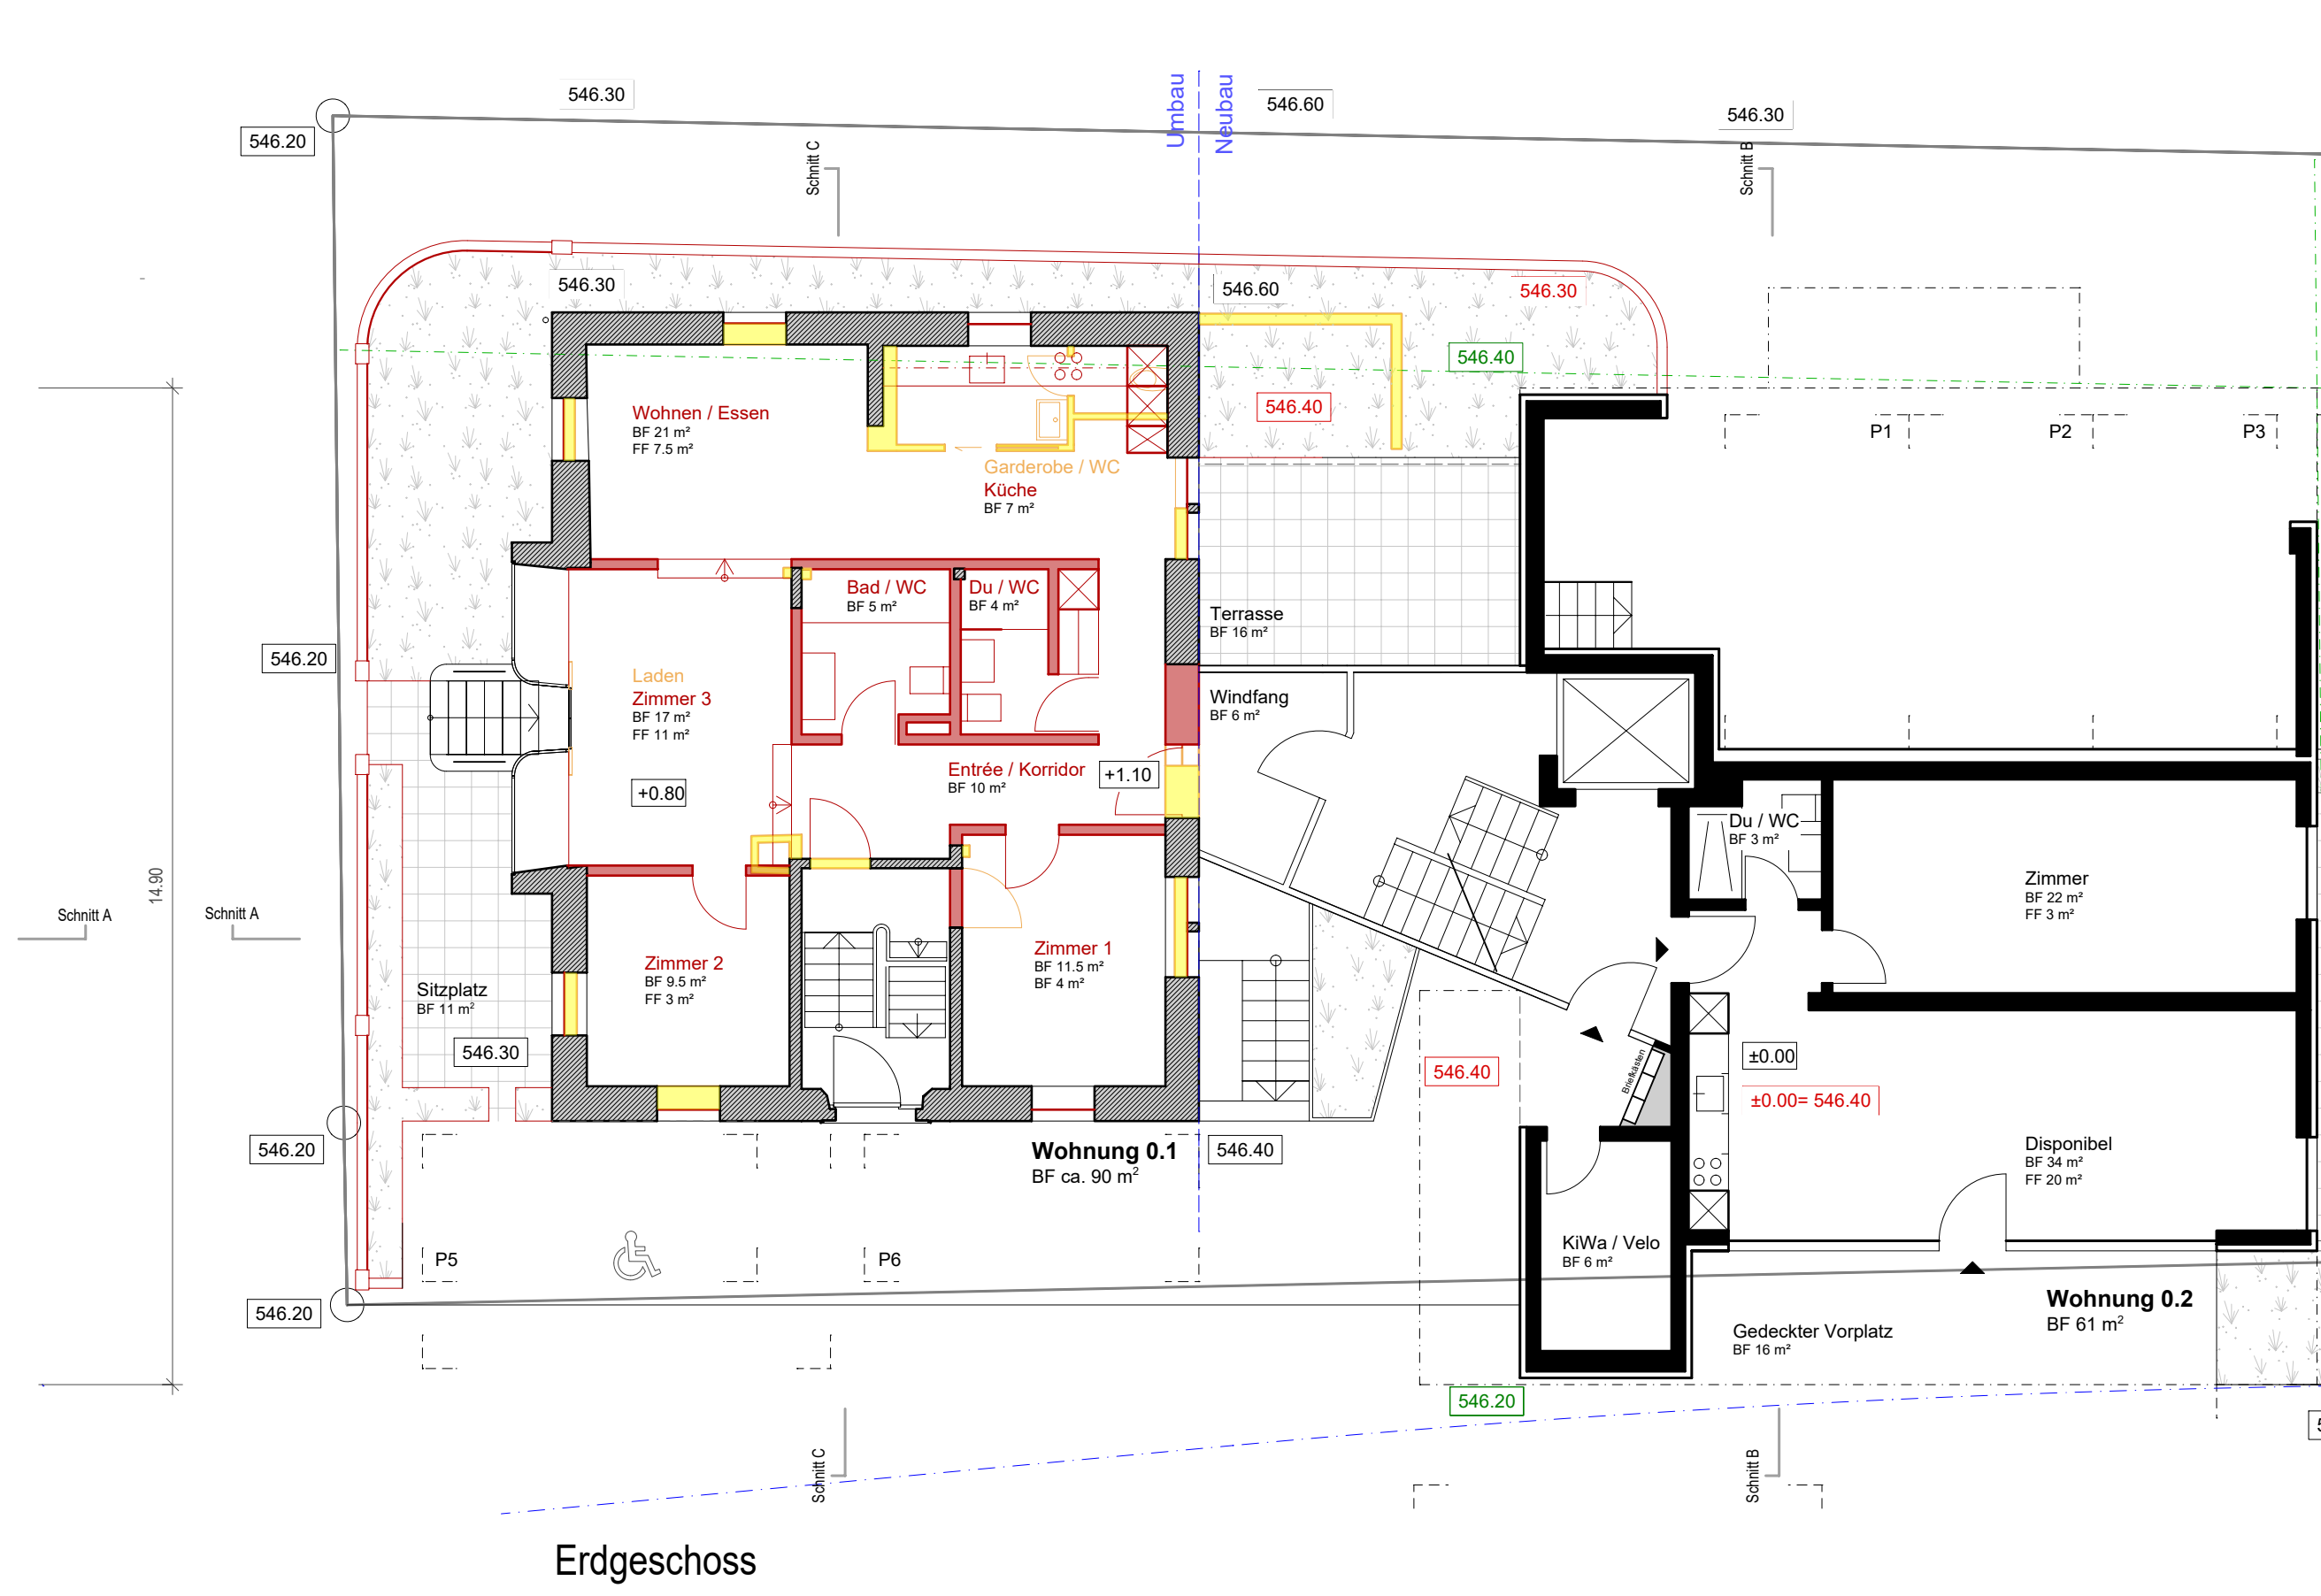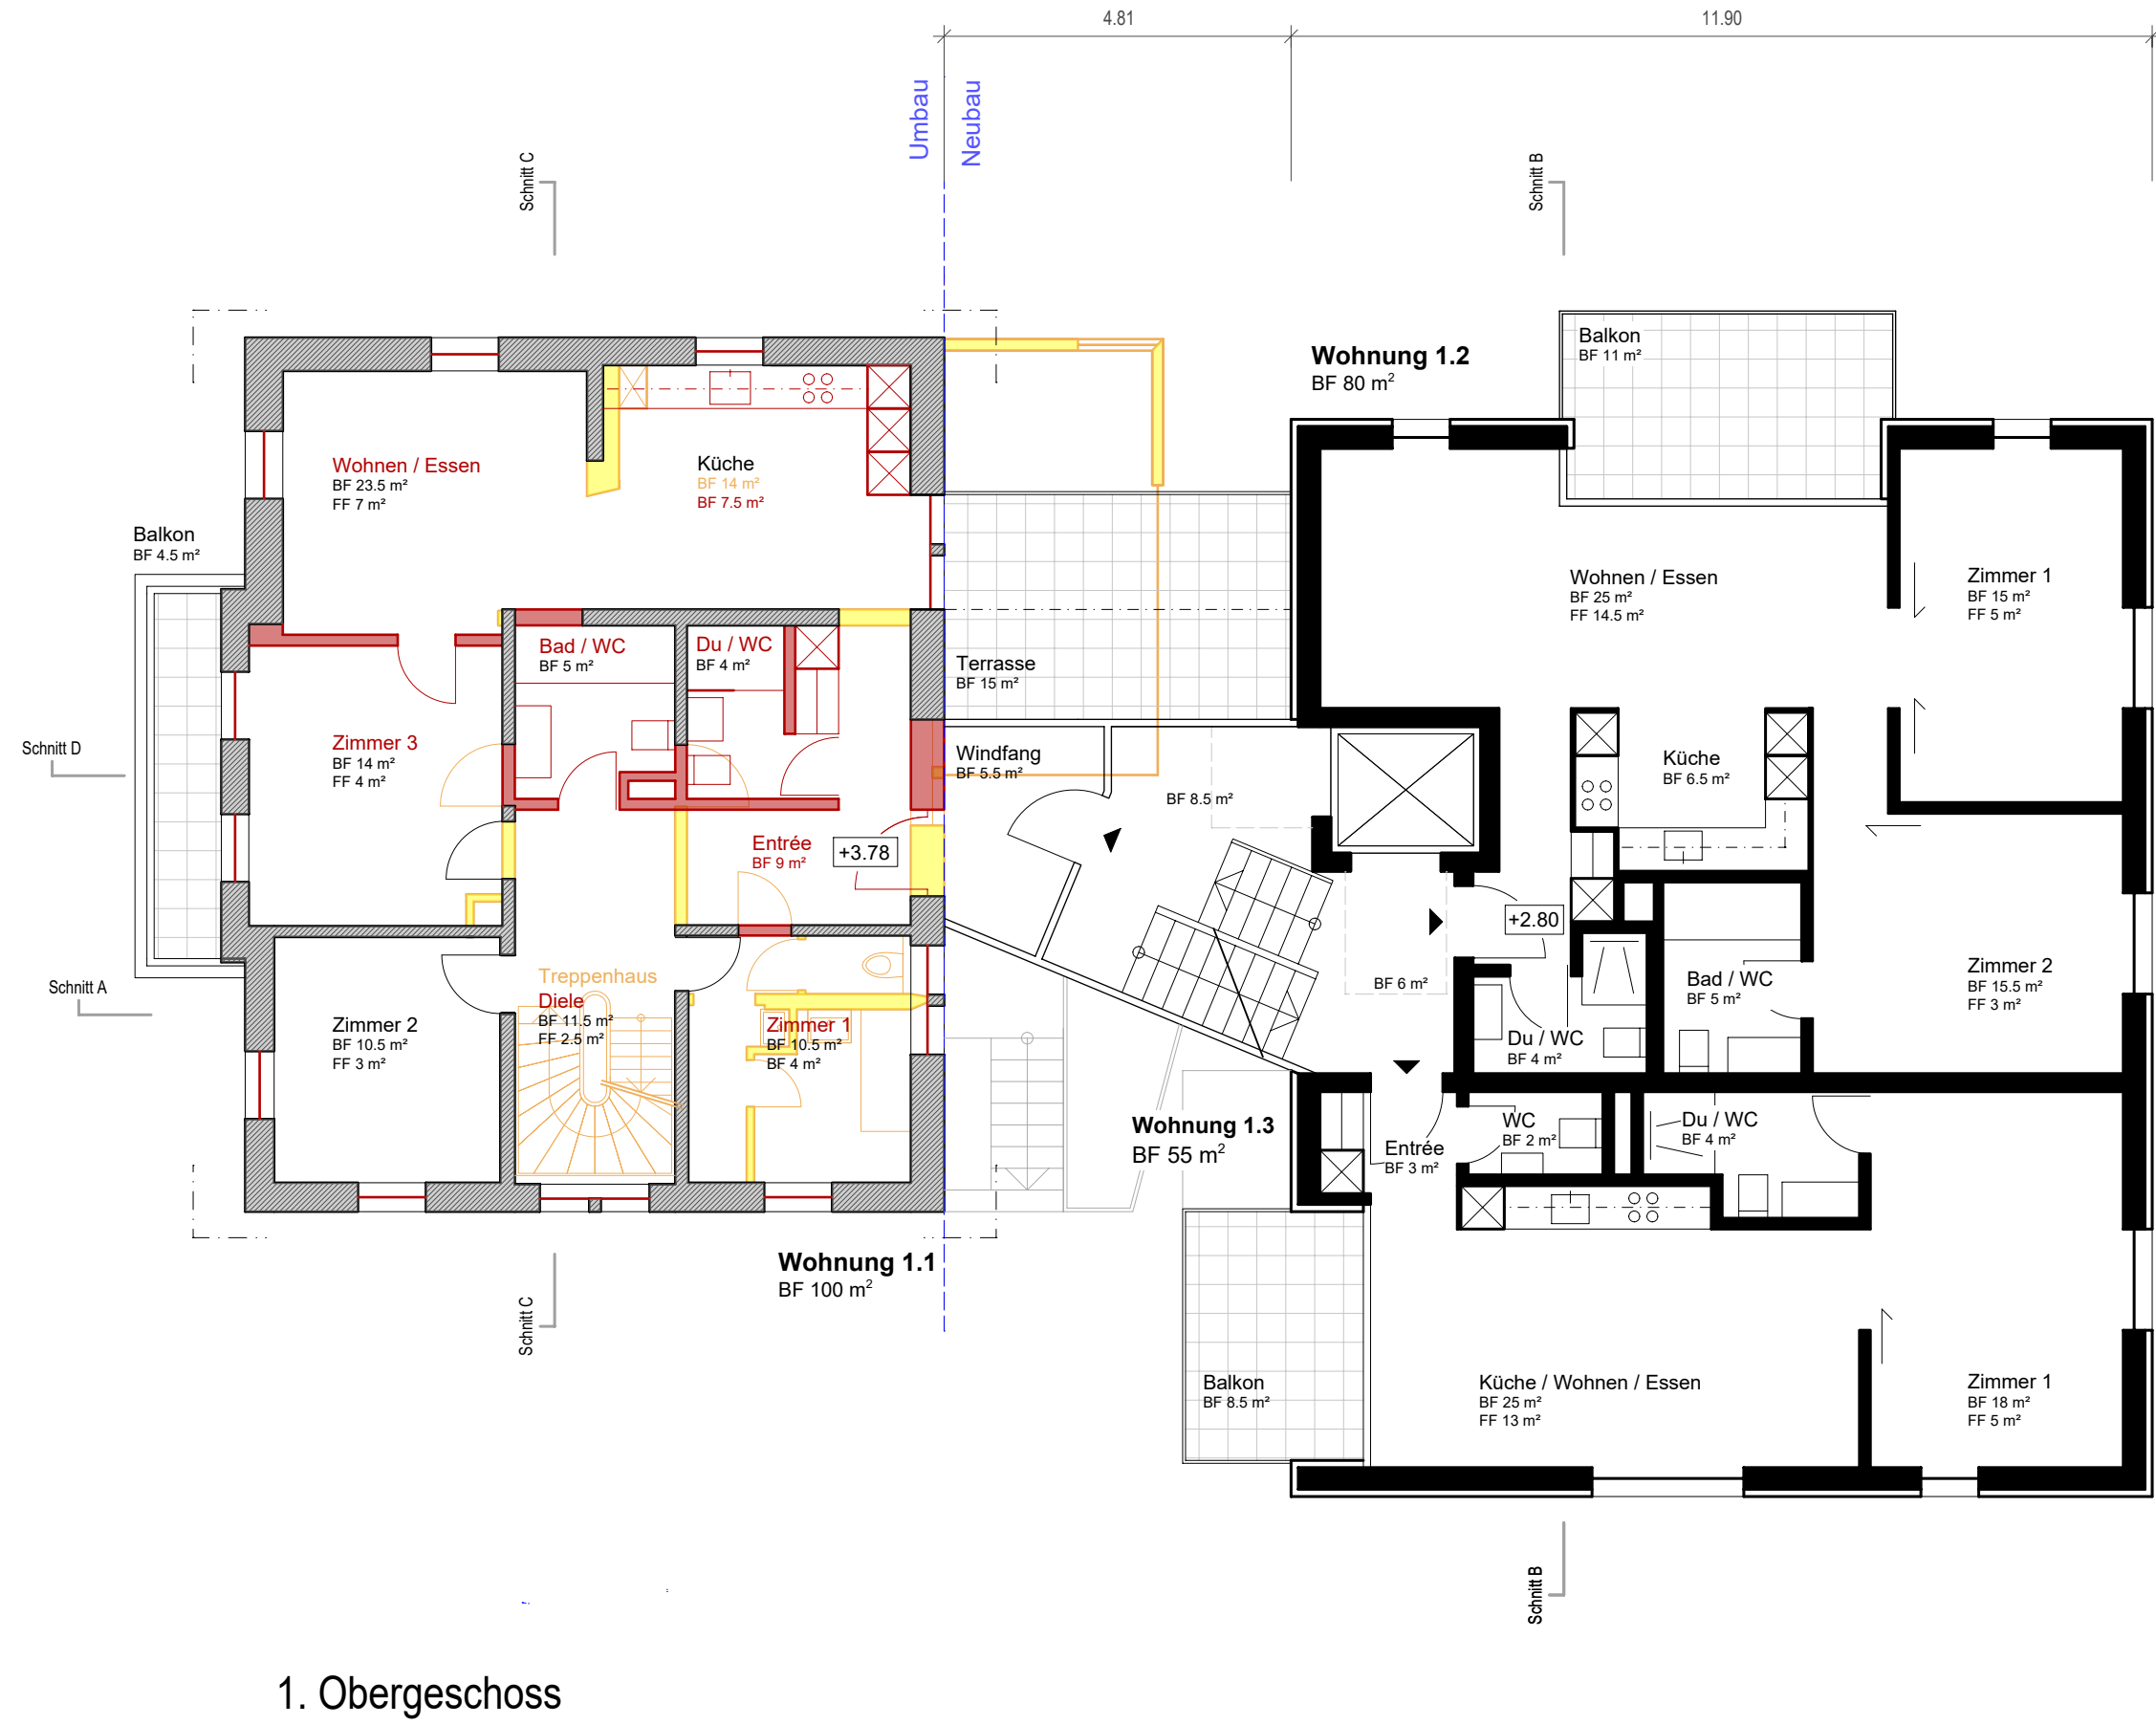

1. Obergeschoss

Erdgeschoss

Untergeschoss

Untergeschoss

±0.00 = 546.40 m.ü.M.

Bestehend
Neubau
Umbau
Abbruch

Objekt
Umbau / Neubau MFH Isler
Frohwiessstrasse 15, 8330 Pfäffikon

Bauherrschaft
Sauder AG
Regula & Werner Isler
Barzloostrasse 20, 8330 Pfäffikon

Bauprojekt
Grundrisse

Mst: 1:100
Dat: 25.08.2025
Rev: 10.06.2026
Gez: tj
Gr: 129x53

PlanNr.
92401 / 100

