




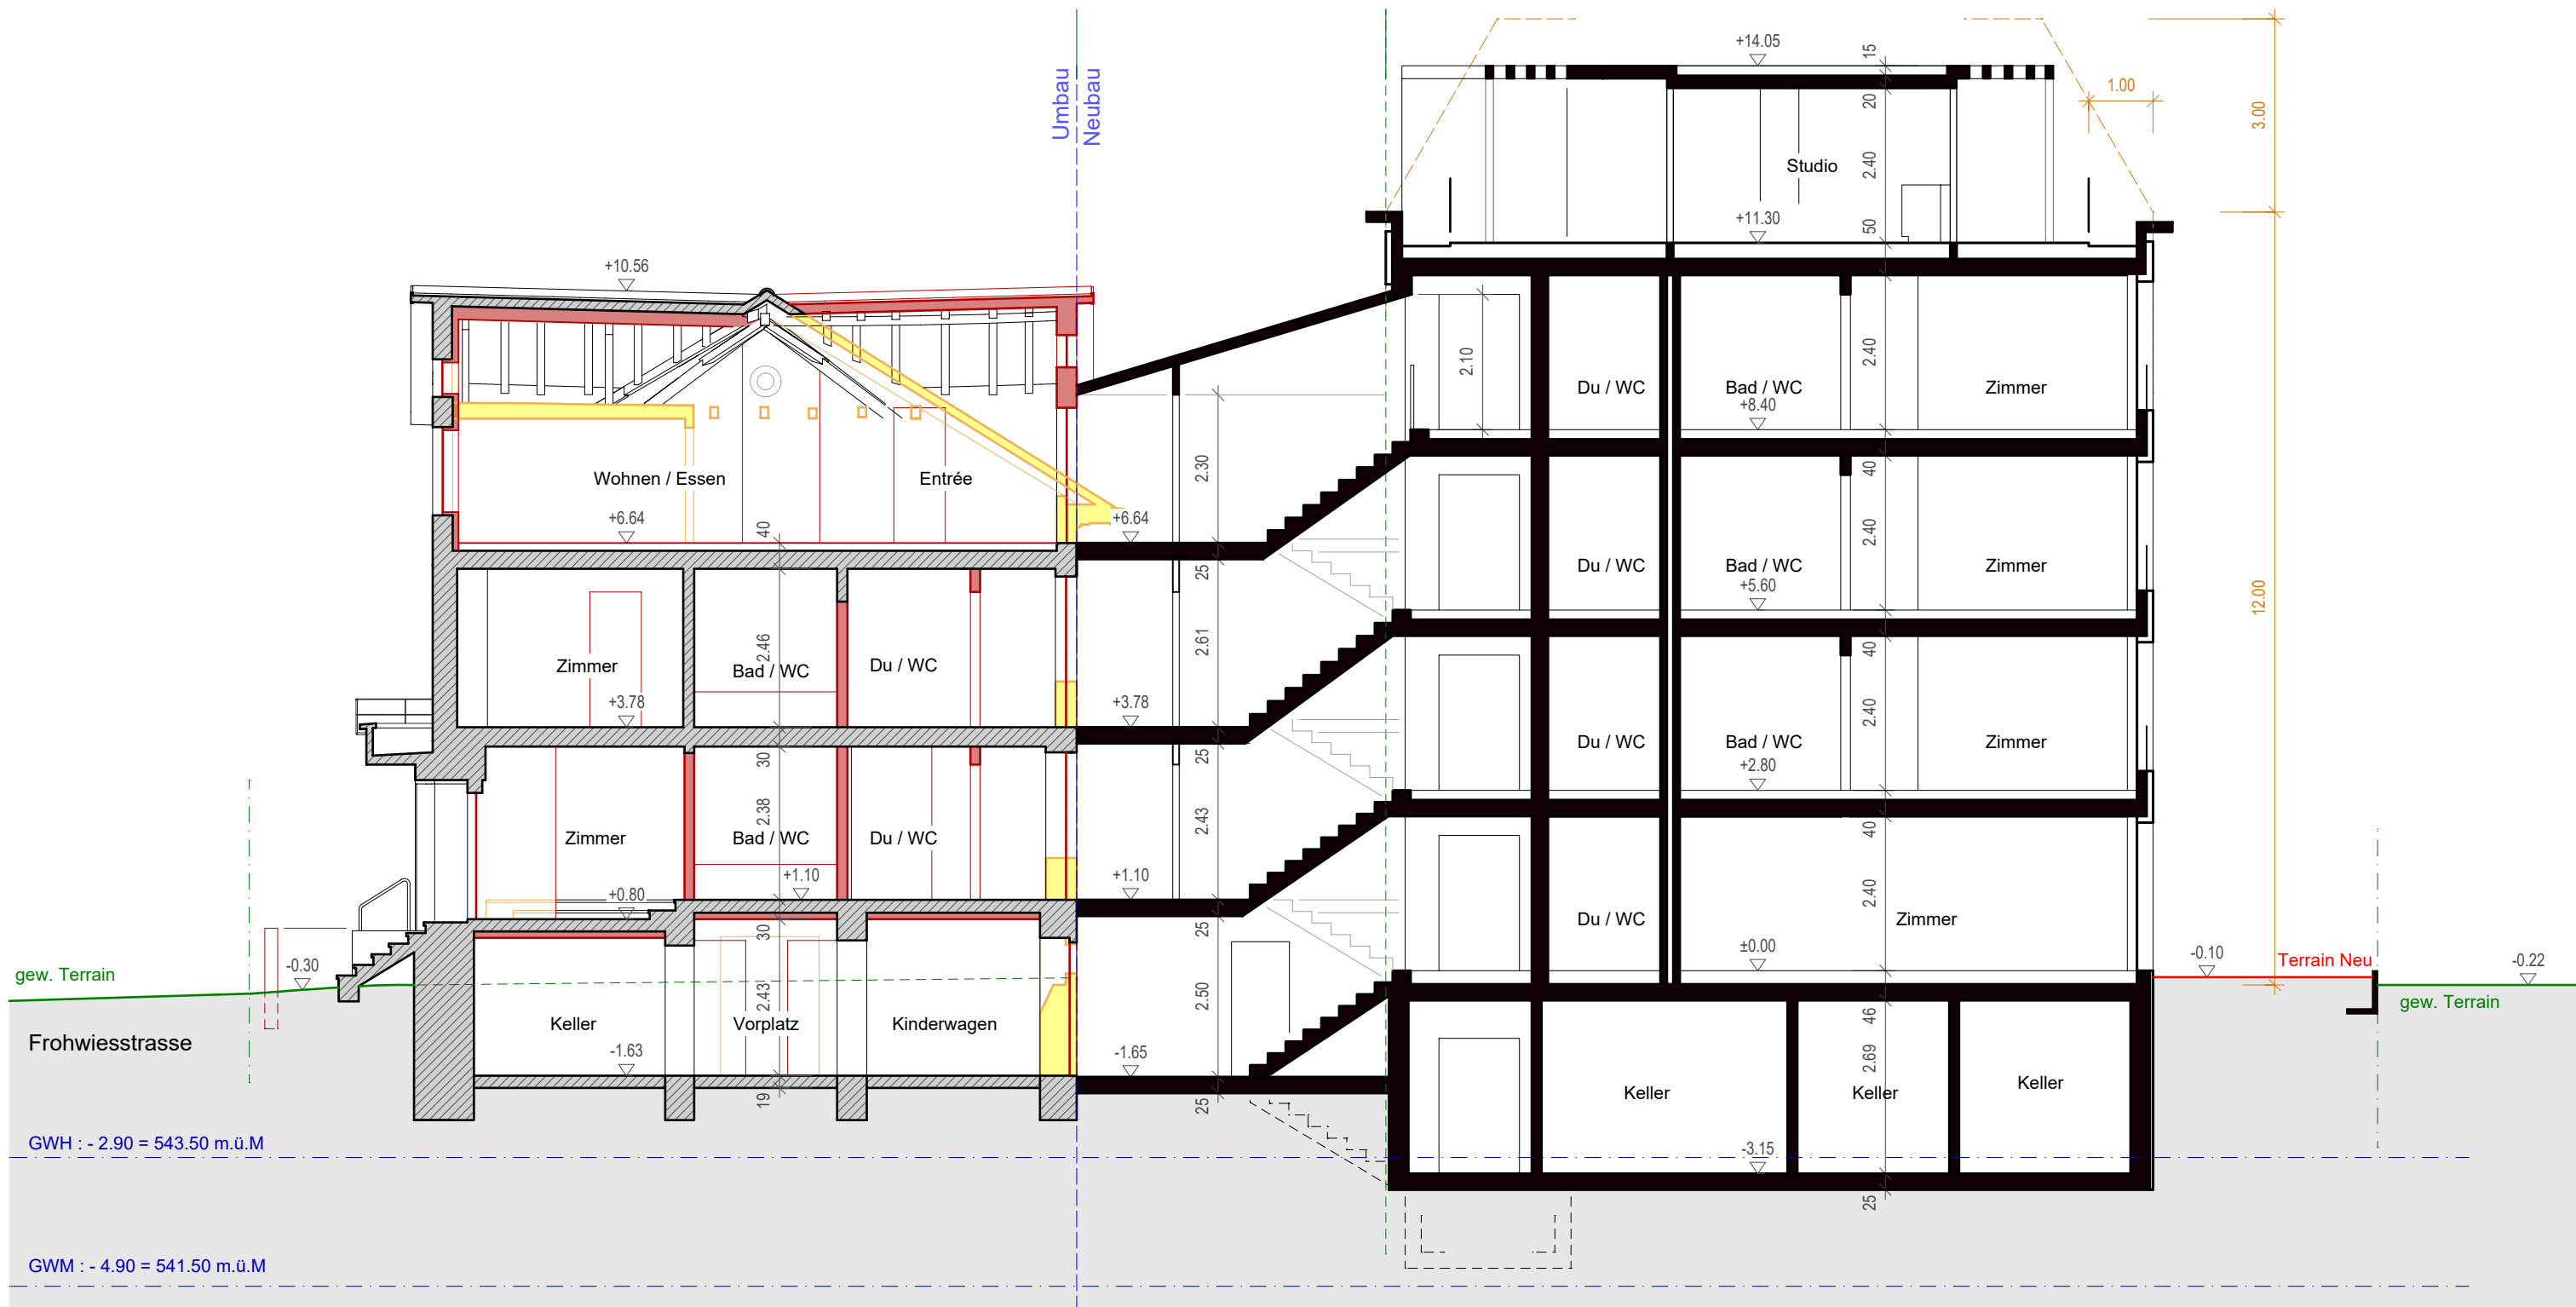


Schnitt A

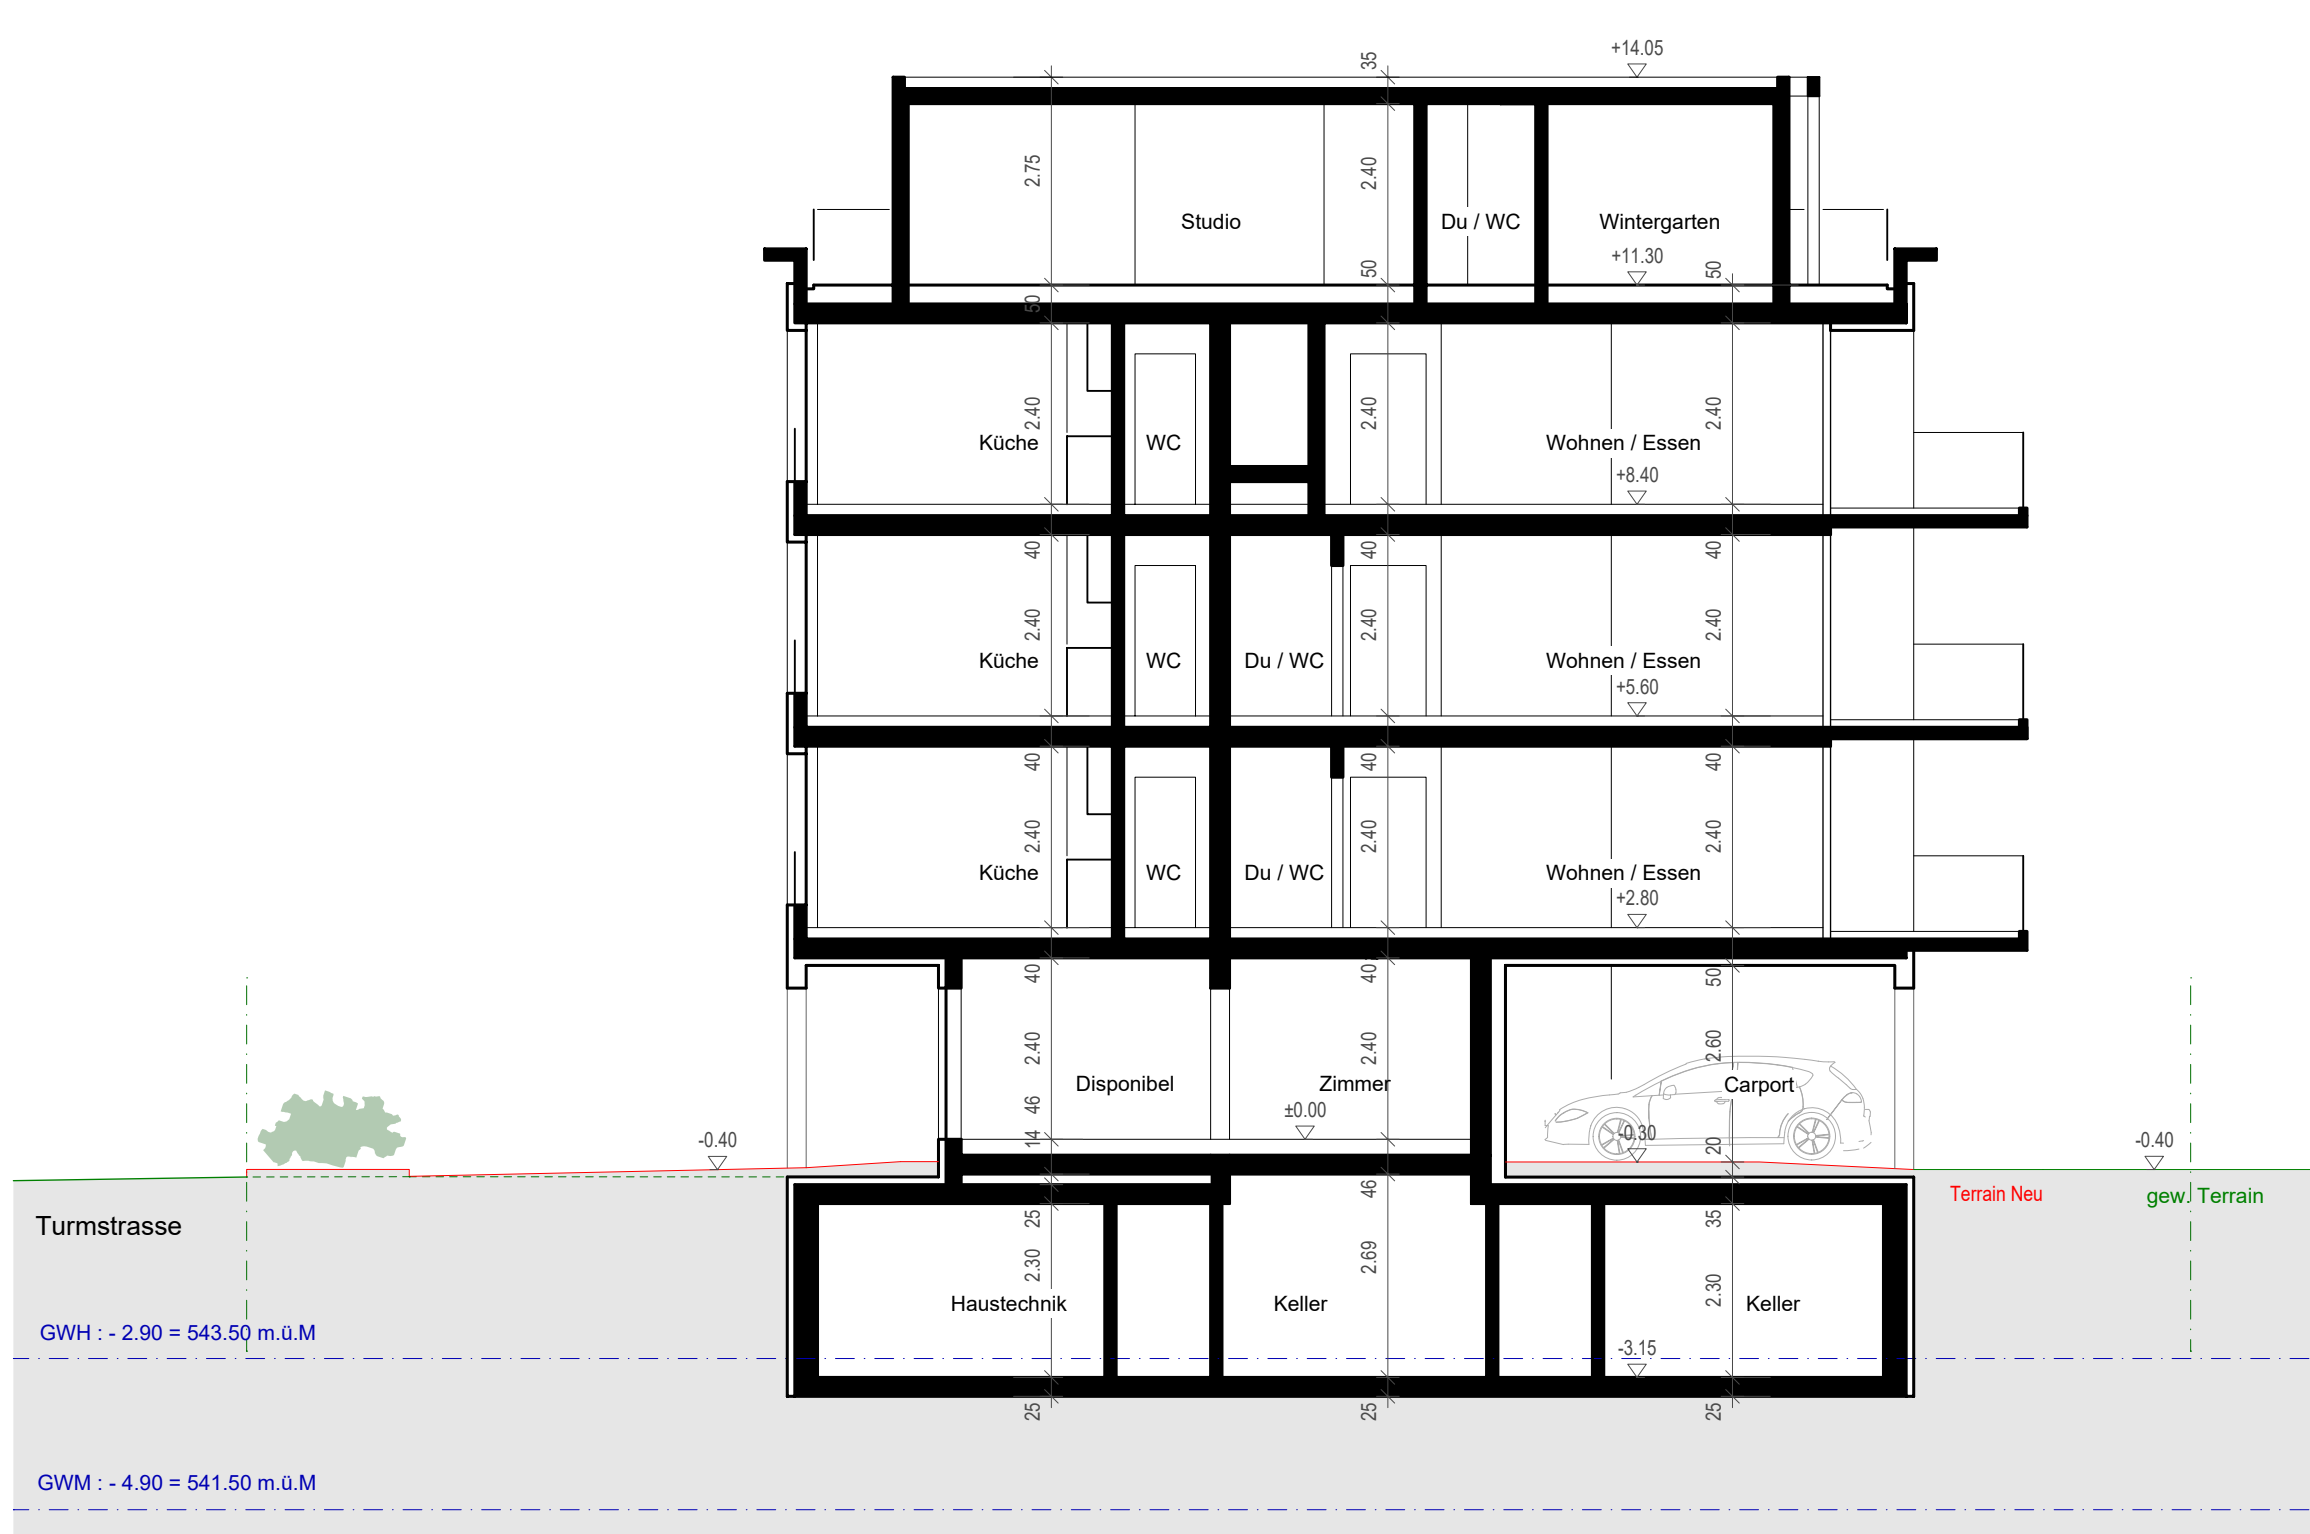

Schnitt B

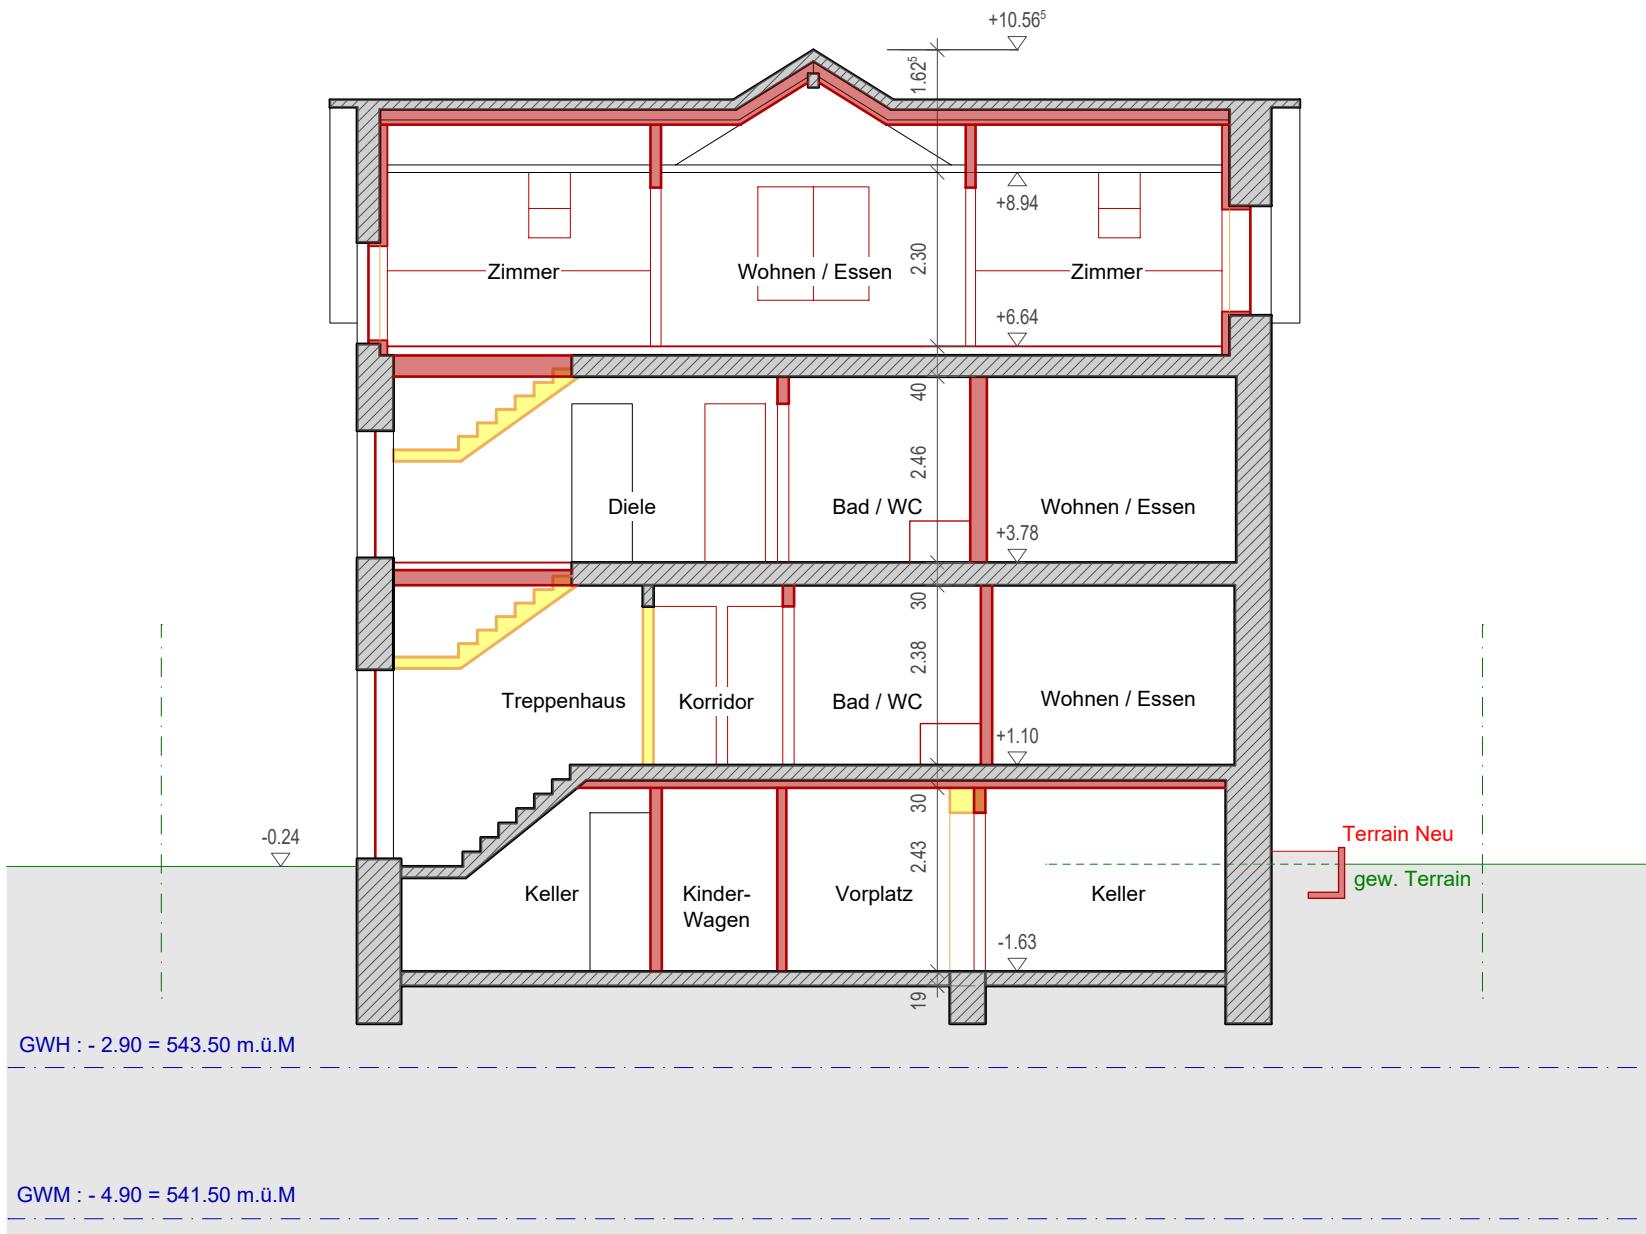

Schnitt C

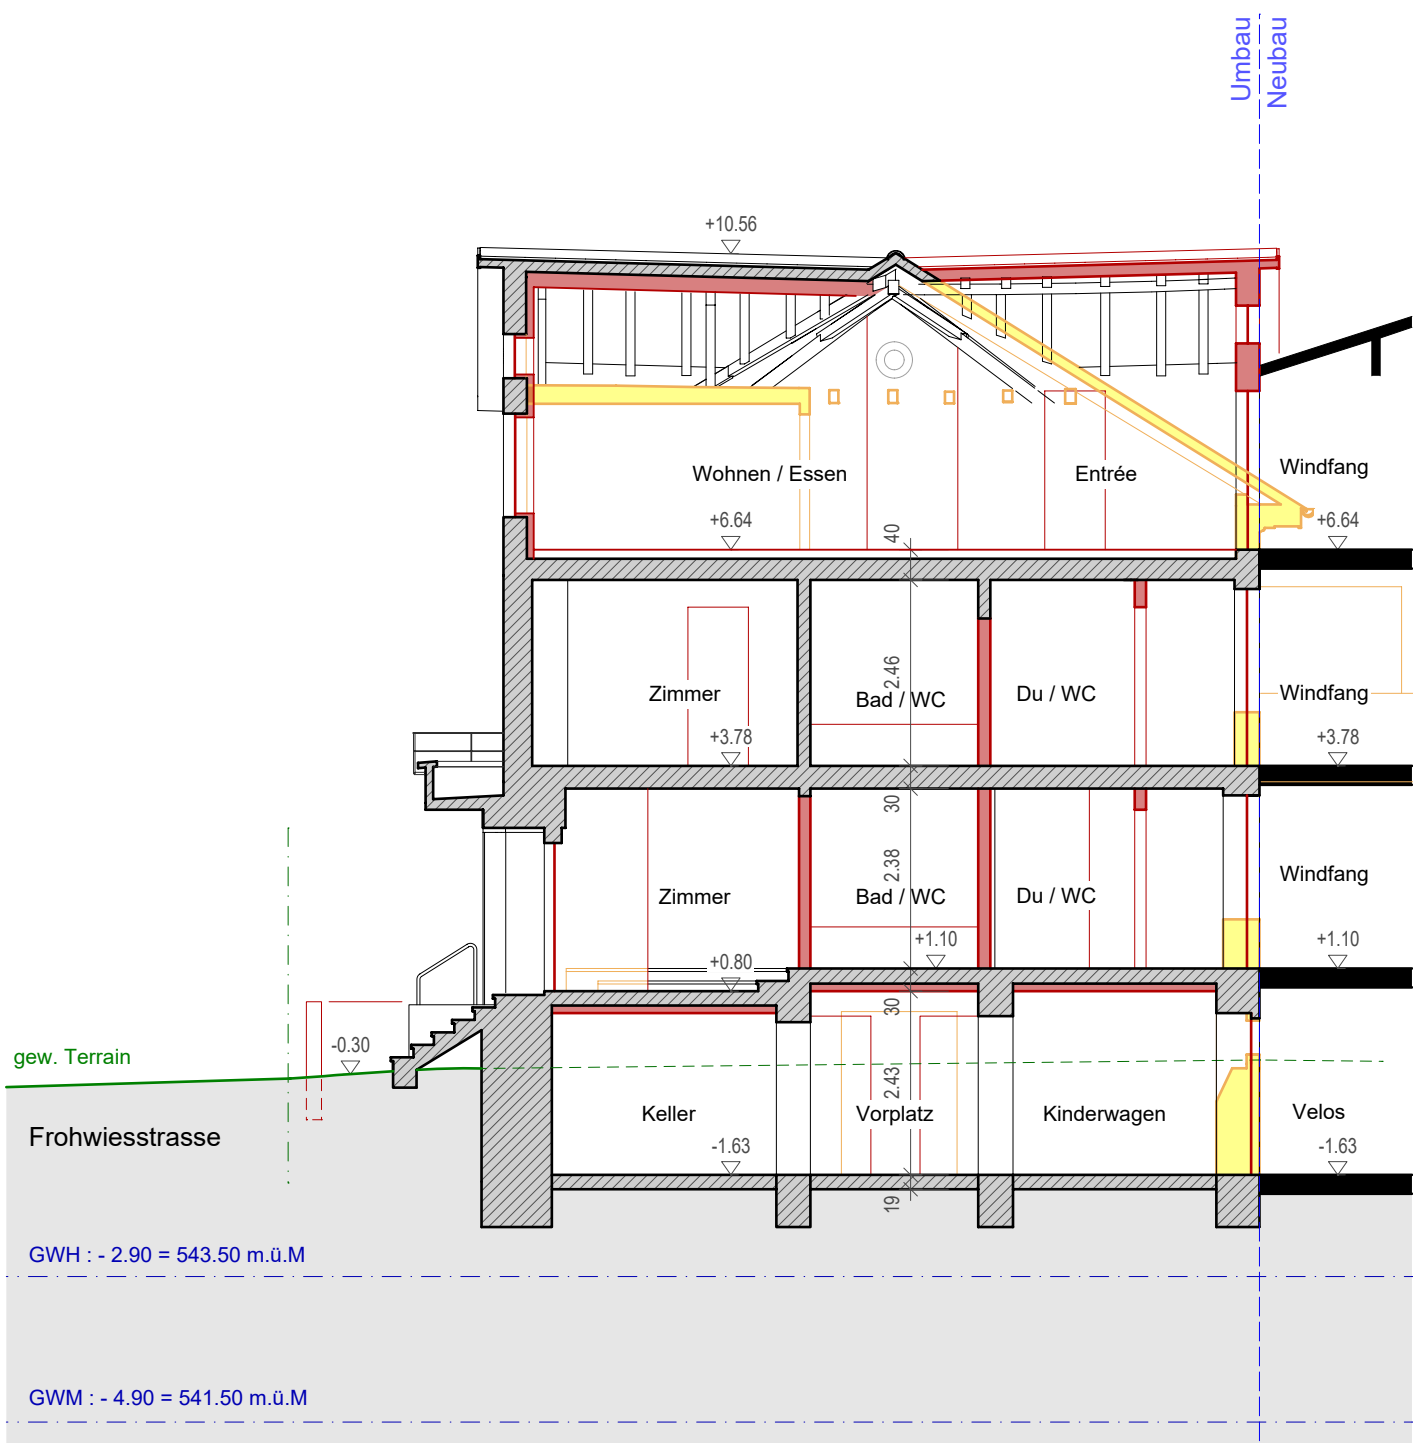

Schnitt D

±0.00 = 546.40 m.ü.M.

Pfäffikon, den

Die Bauherrschaft

Regula Isler - Sauder

Werner Isler

Der Architekt

M. Scharsach

- BESTEHEND
- NEUBAU
- NEUBAU
- ABBRUCH

Objekt Umbau / Neubau MFH Isler
Frohwiessstrasse 15, 8330 Pfäffikon

Bauherrschaft Sauder AG
Regula & Werner Isler
Barzloostrasse 20, 8330 Pfäffikon

Bauprojekt Schnitte

Mst: 1:100 Dat: 25.08.2025 Rev: 10.06.2026 Gez: rj Gr: 75x52

SCHARSACH ARCHITEKTEN AG DIPL. ARCHITEKTEN ETH SIA
Blumenweg 4 8307 Effretikon Tel: 052 343 65 66 Mail: architekten@scharsach.ch

PlanNr. 92403 / 100