

 <p>8330 Pfäffikon ZH Frohweinstrasse 5 Telefon 044 952 17 00 Fax 044 952 17 01 E-Mail info@forsterlinsi.ch</p>	Plan Nr. : 3718 - 203	
	Format : 60 / 147	
Entw. Mr	Gez. rh/BB	Dat. 26.02.19
Genehmigung		Geprüft Datum
		Mr 26.02.2019

REVISIONEN / ÄNDERUNGEN				
Nr.	VERÄNDERUNG / ERGÄNZUNG	ENTW.	GEZ.	DAT.
A				
B				
C				
D				
E				

HFP 4008 545.91 m.o.M.	HFP 4006 543.18 m.o.M.	HFP 6163 542.27 m.o.M.
---------------------------	---------------------------	---------------------------

Legende:

- best. Strasse / Vorplatz
- best. Gehweg
- best. Gebäude
- best. Kiesfläche
- best. Gewässer / Brunnen
- best. Mauer / Betonplatte
- best. Grünfläche
- best. Plattenboden
- best. Pflasterung
- best. Verbundsteine
- best. Steingarten / Steinbeet
- proj. Strasse
- proj. Gehweg
- proj. Pflasterung
- proj. Belagsanpassung
- proj. Kiesfläche
- proj. Mauer / Betonplatte
- proj. Grünfläche
- Anpassung Plattenboden
- Anpassung Pflasterung
- Anpassung Verbundsteine
- Anpassung Steingarten
- Taktile Markierung
- Taktile und visuelle Leitstruktur aus dunklem Granit
- Neuer Strassenablauf
- Neue Schachtdeckung Regenwasser
- Neue Schachtdeckung Mischwasser
- Neuer Hydrant
- Neuer Elektrant
- Absperrpfosten

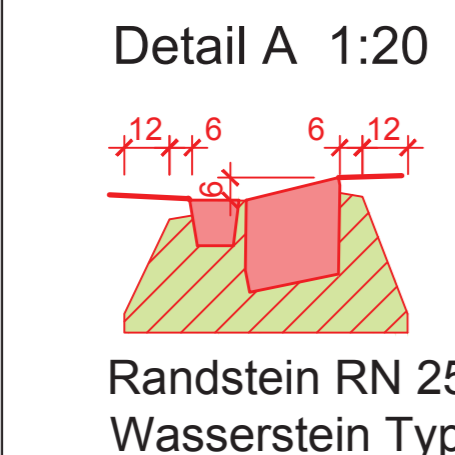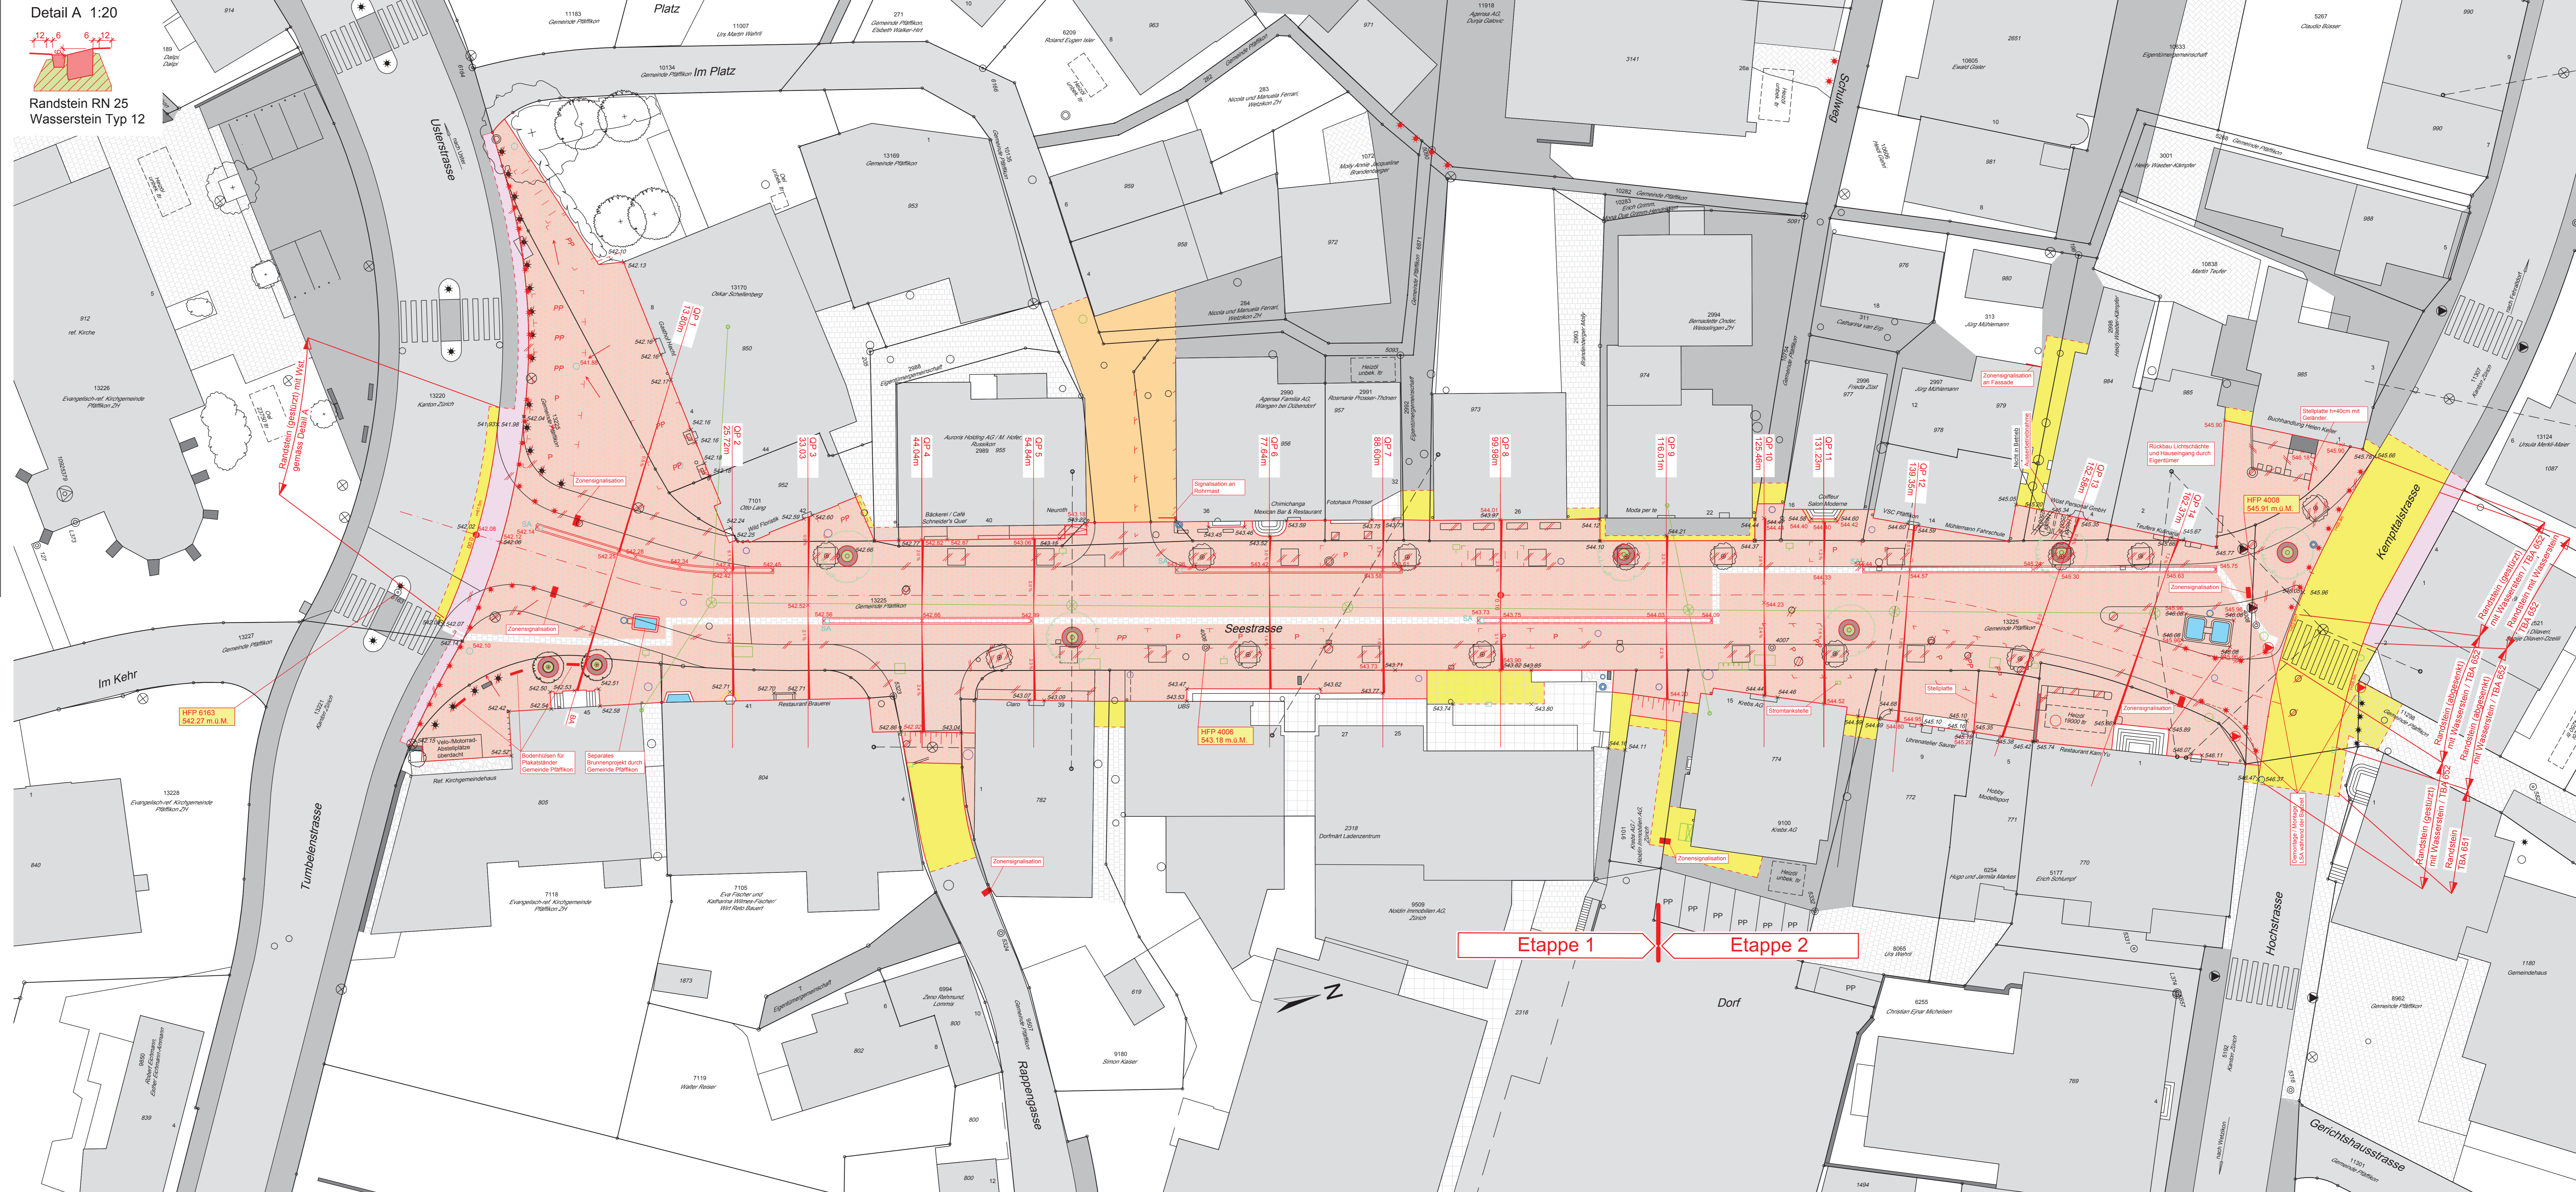

Etappe 1 | Etappe 2