

Bauprojekt

Sanierung Schulhausstrasse, Auslikon
Neubau Bushaltestellen
im Abschnitt der Sonnenstrasse bis Schulhaus Auslikon

Situation 1 : 200

Bauherrschaft : Gemeinde Pfäffikon
Hochstrasse 1
8330 Pfäffikon

**forster
linsi** AG
Frohwisstrasse 5 / Postfach
8330 Pfäffikon ZH
Telefon 044 / 952 17 00
E-mail info@forster-linsi-ag.ch

Plan Nr. : 3918 - 122
Format : 60 / 84

Entw.	Gez.	Dat.
MR	JL	29.06.2021

Genehmigung

Geprüft	Datum
MR	29.06.2021

REVISIONEN / ÄNDERUNGEN


Nr.	VERÄNDERUNG / ERGÄNZUNG	ENTW.	GEZ.	DAT.
A				
B				
C				
D				

HFP 5273
563.212 m.u.M.

Legende:

- best. Strasse / Vorplatz
- best. Gehweg
- best. Gebäude
- best. Kiesfläche
- best. Gewässer / Pool
- best. Böschungsfächen
- best. Mauer / Betonplatte
- best. Grünfläche
- best. Plattenboden
- best. Pflästerung
- best. Verbundsteine
- best. Rasengittersteine (Versickerungsfähig)
- best. Steingarten / Steinbeet

- best. Kanalisation
- best. Wasserleitung
- best. EW - Rohrblockanlage
- best. Gasleitung
- best. Telefon
- best. TV
- best. tote Leitung

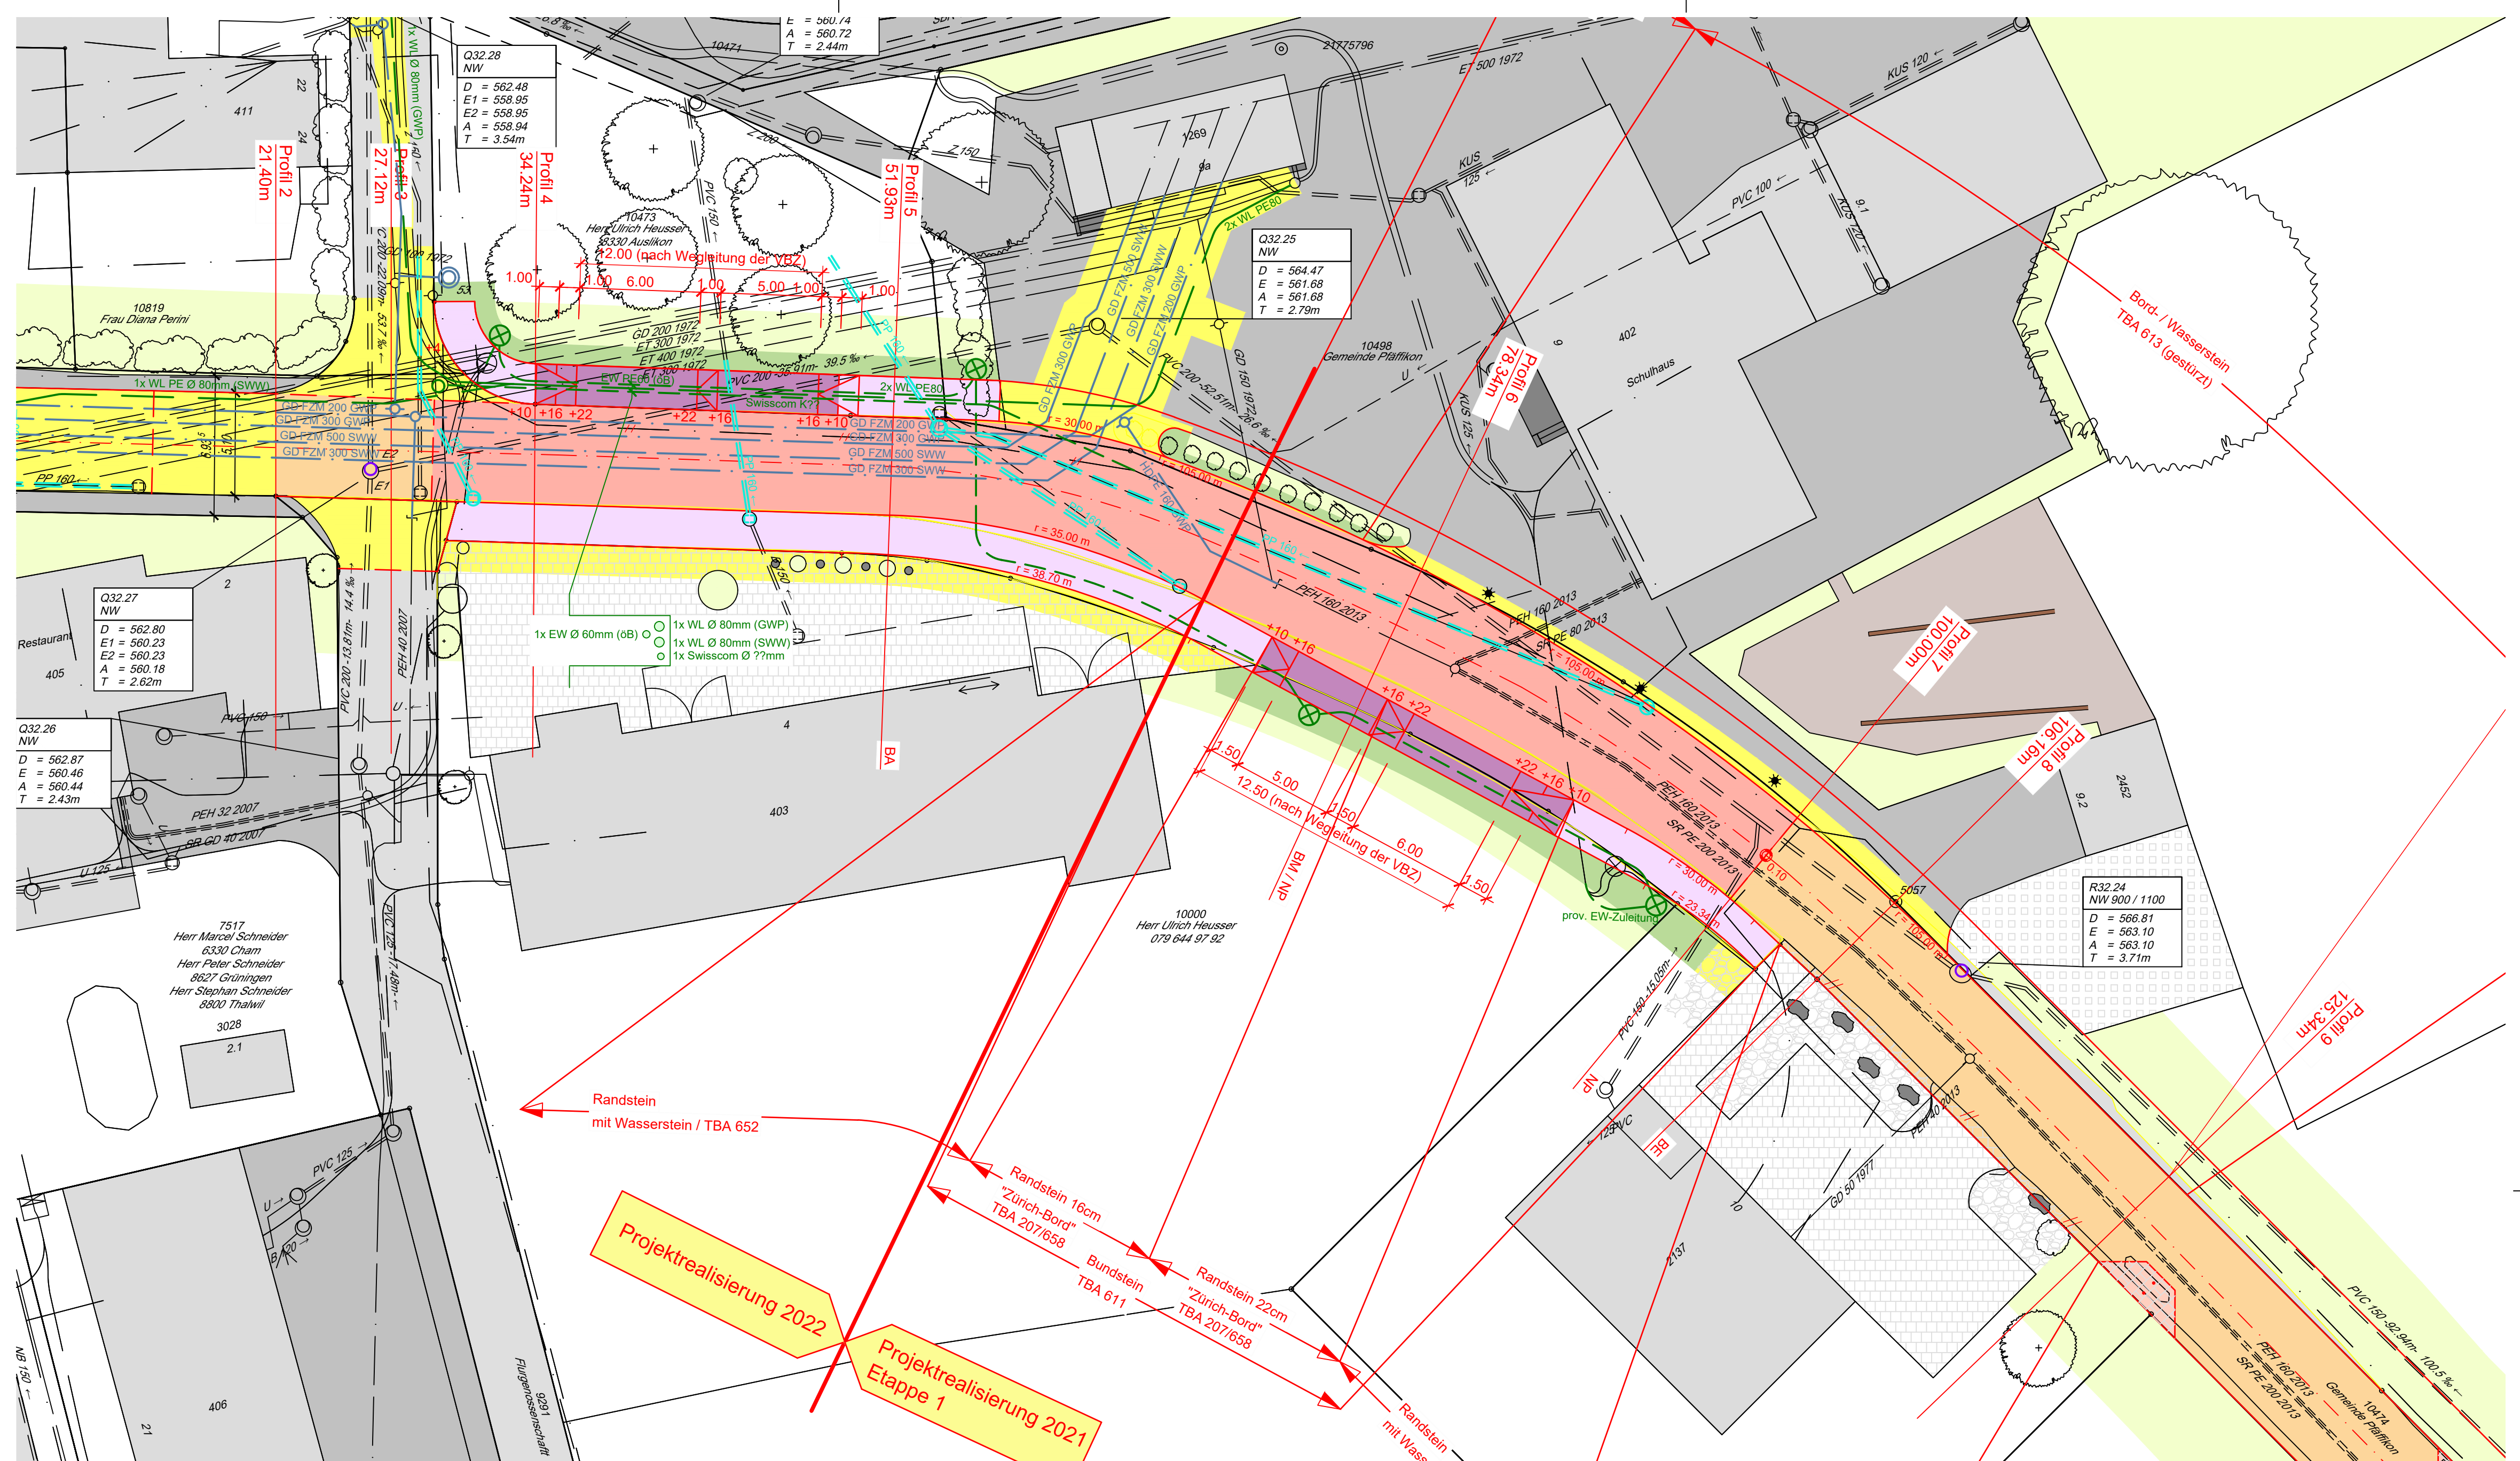

- proj. Strasse (zweischichtiger Belagsaufbau N Beläge)
- proj. Strasse (zweischichtiger Belagsaufbau S-H Beläge)
- proj. Gehweg
- proj. Gehweg (Spezialbelag siehe NP)
- proj. Belagsanpassung
- proj. Gebäude
- proj. Kiesfläche

- proj. Böschungsfächen
- proj. Mauer / Betonplatte
- proj. Grünfläche
- Anpassung Plattenboden
- Anpassung Pflästerung
- Anpassung Verbundsteine
- Anpassung Rasengittersteine
- Anpassung Steingarten

- proj. Wasserleitung
- proj. EW- / Swisscom- / Cablecom - Rohrblockanlage
- proj. Meteorwasserkanal
- Neuer Strassenablauf
- Neue Schachtabdeckung