GEMEINDEWERKE PFÄFFIKON ZH

Kanton Zürich

Baueingabe

Inv. Weiherholz und Weidstrasse

Situation 1 : 500

Bauherrschaft : Gemeindewerke Pfäffikon ZH
Schanzweg 2
8330 Pfäffikon ZH

Forster Linsi AG
Frohwiesstrasse 5 / Postfach
8330 Pfäffikon ZH
Telefon 044 / 952 17 00
E-mail info@fl-ti.ch

Plan Nr. : 4041 - 261 A
Format : 60 / 94

Entw.	Gez.	Dat.
MR	Db	13.04.2023

Genehmigung

Geprüft	Datum
MR	13.04.2023

REVISIONEN / ÄNDERUNGEN

Nr.	VERÄNDERUNG / ERGÄNZUNG	ENTW.	GEZ.	DAT.
A	Ergänzung Baustelleninstallationsplatz und Zwischenlager	MR	Db	13.04.2023
B				
C				
D				

Unterschriften:

Bauherrschaft:

Gemeindewerke Pfäffikon ZH
Schanzweg 2
8330 Pfäffikon

Vertreter: Martin Meile

Pfäffikon, 13.04.2023
Ort, Datum — Unterschrift

Grundeigentümer:

Gemeinde Pfäffikon ZH
Liegenschaften
Hochstrasse 65
8330 Pfäffikon ZH

Vertreter: Stefan Gubler, Patrick Duvoisin

Pfäffikon, 13.04.2023
Ort, Datum — Unterschrift

Pfäffikon, 13.04.2023
Ort, Datum — Unterschrift

Projektverfasserin:

Forster & Linsi AG
Frohwiesstrasse 5
8330 Pfäffikon

Vertreter: Markus Rüegg
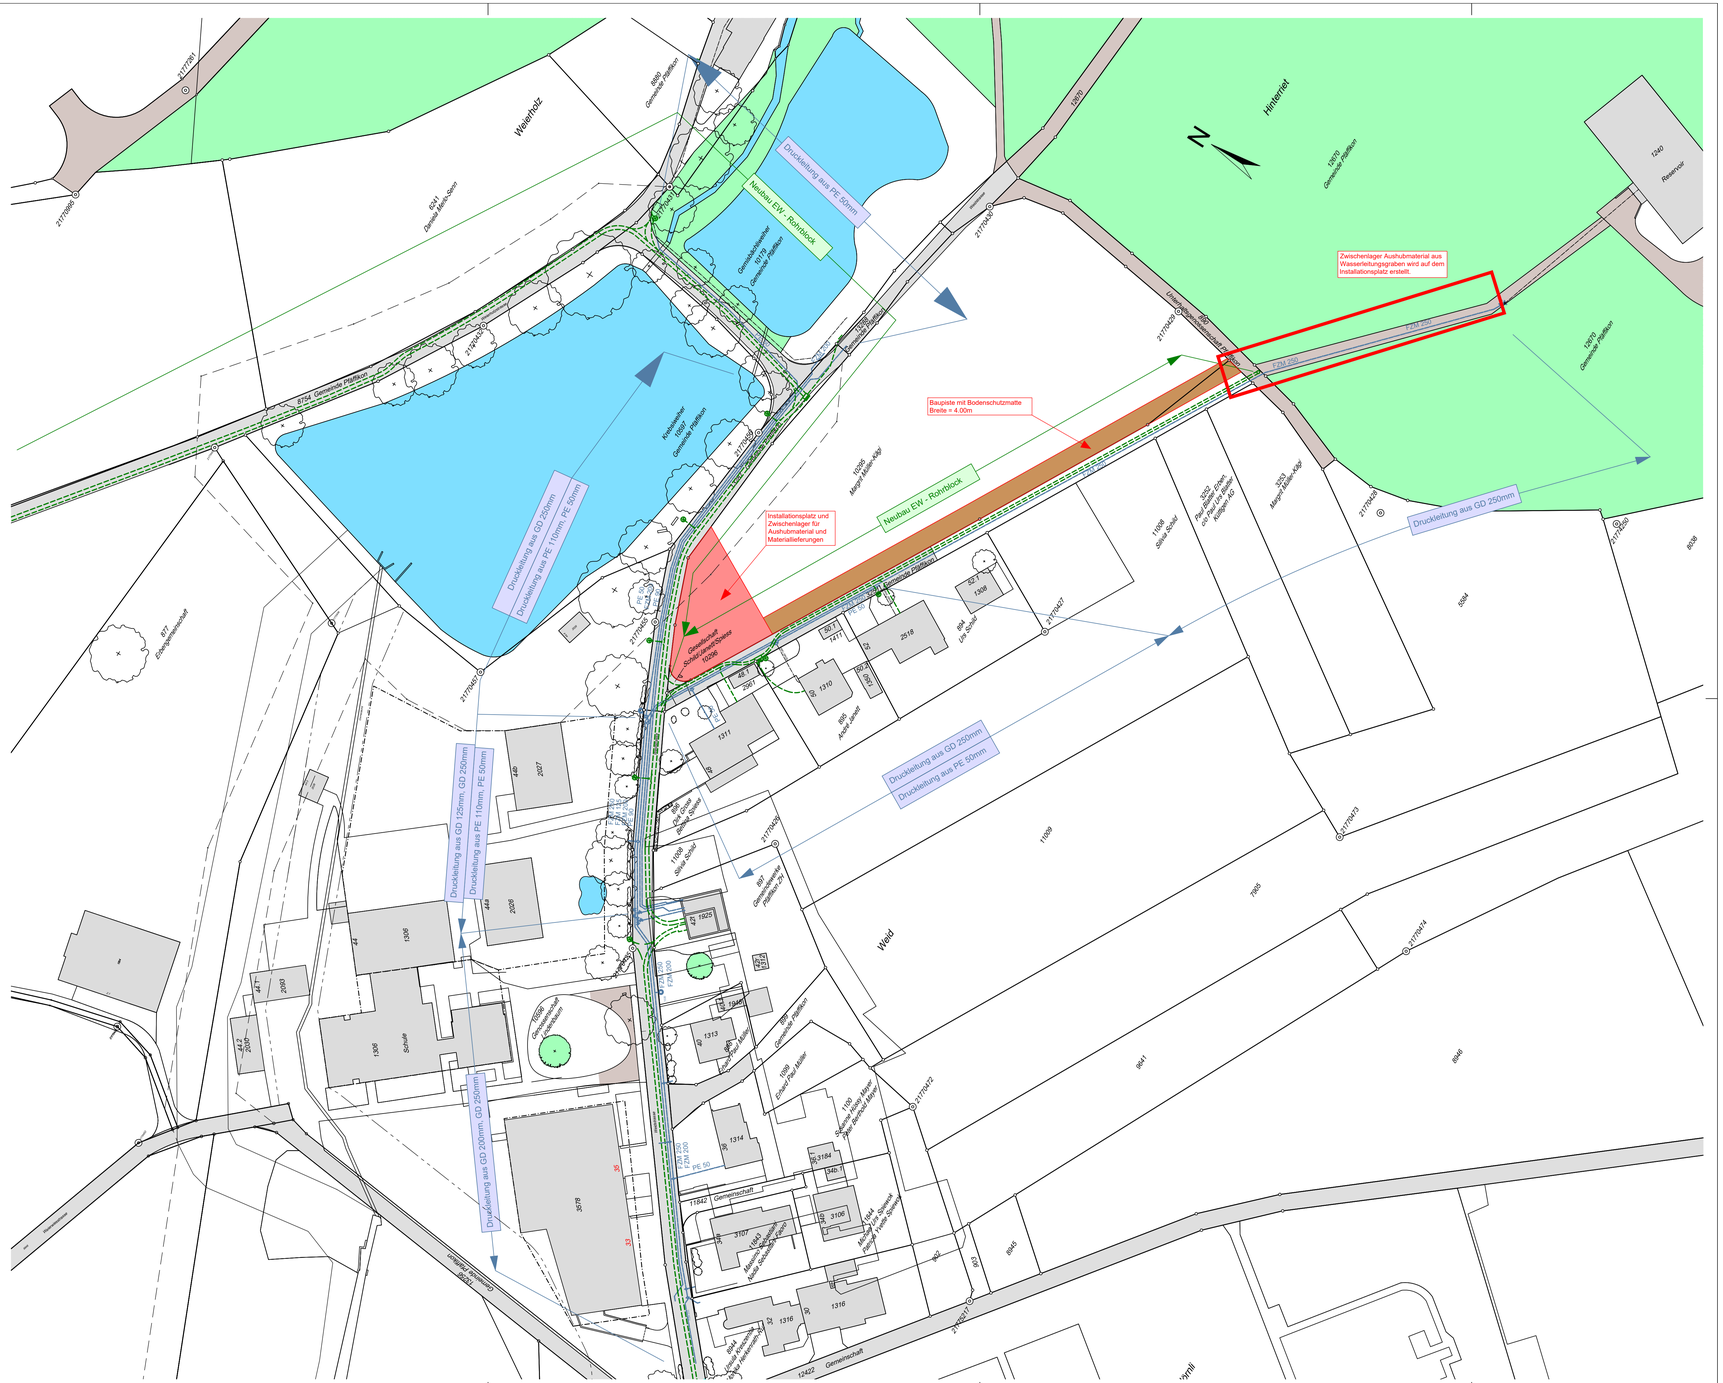
Pfäffikon, 13.04.2023
Ort, Datum — Unterschrift