

Auflageprojekt

Sanierung und Neugestaltung Im Kehr
Oberbausanierung mit Erneuerung Beleuchtung und Entwässerung

Öffentliche Planaufgabe
gemäss §16 und §17 Strassengesetz

Situation 1 : 200

Bauherrschaft : Gemeinde Pfäffikon
Bau und Umwelt
Hochstrasse 1
8330 Pfäffikon

forster linsi ac	Plan Nr. : 4138 - 102		
	Format : 60 / 126		
	Entw.	Gez.	Dat.
	MR	JL	10.01.2024


Genehmigung	Geprüft		Datum
	MR		10.01.2024

REVISIONEN / ÄNDERUNGEN				
Nr.	VERÄNDERUNG / ERGÄNZUNG	ENTW.	GEZ.	DAT.
A				
B				
C				
D				

HFP 6163 542.265m ü.M.	HFP L373 542.853m ü.M.	HFP 6077 537.944m ü.M.	HFP 6149 540.715m ü.M.
---------------------------	---------------------------	---------------------------	---------------------------



Von Profil 7 bis Profil 10 wird die Pflasterung im Bogen ausgeführt

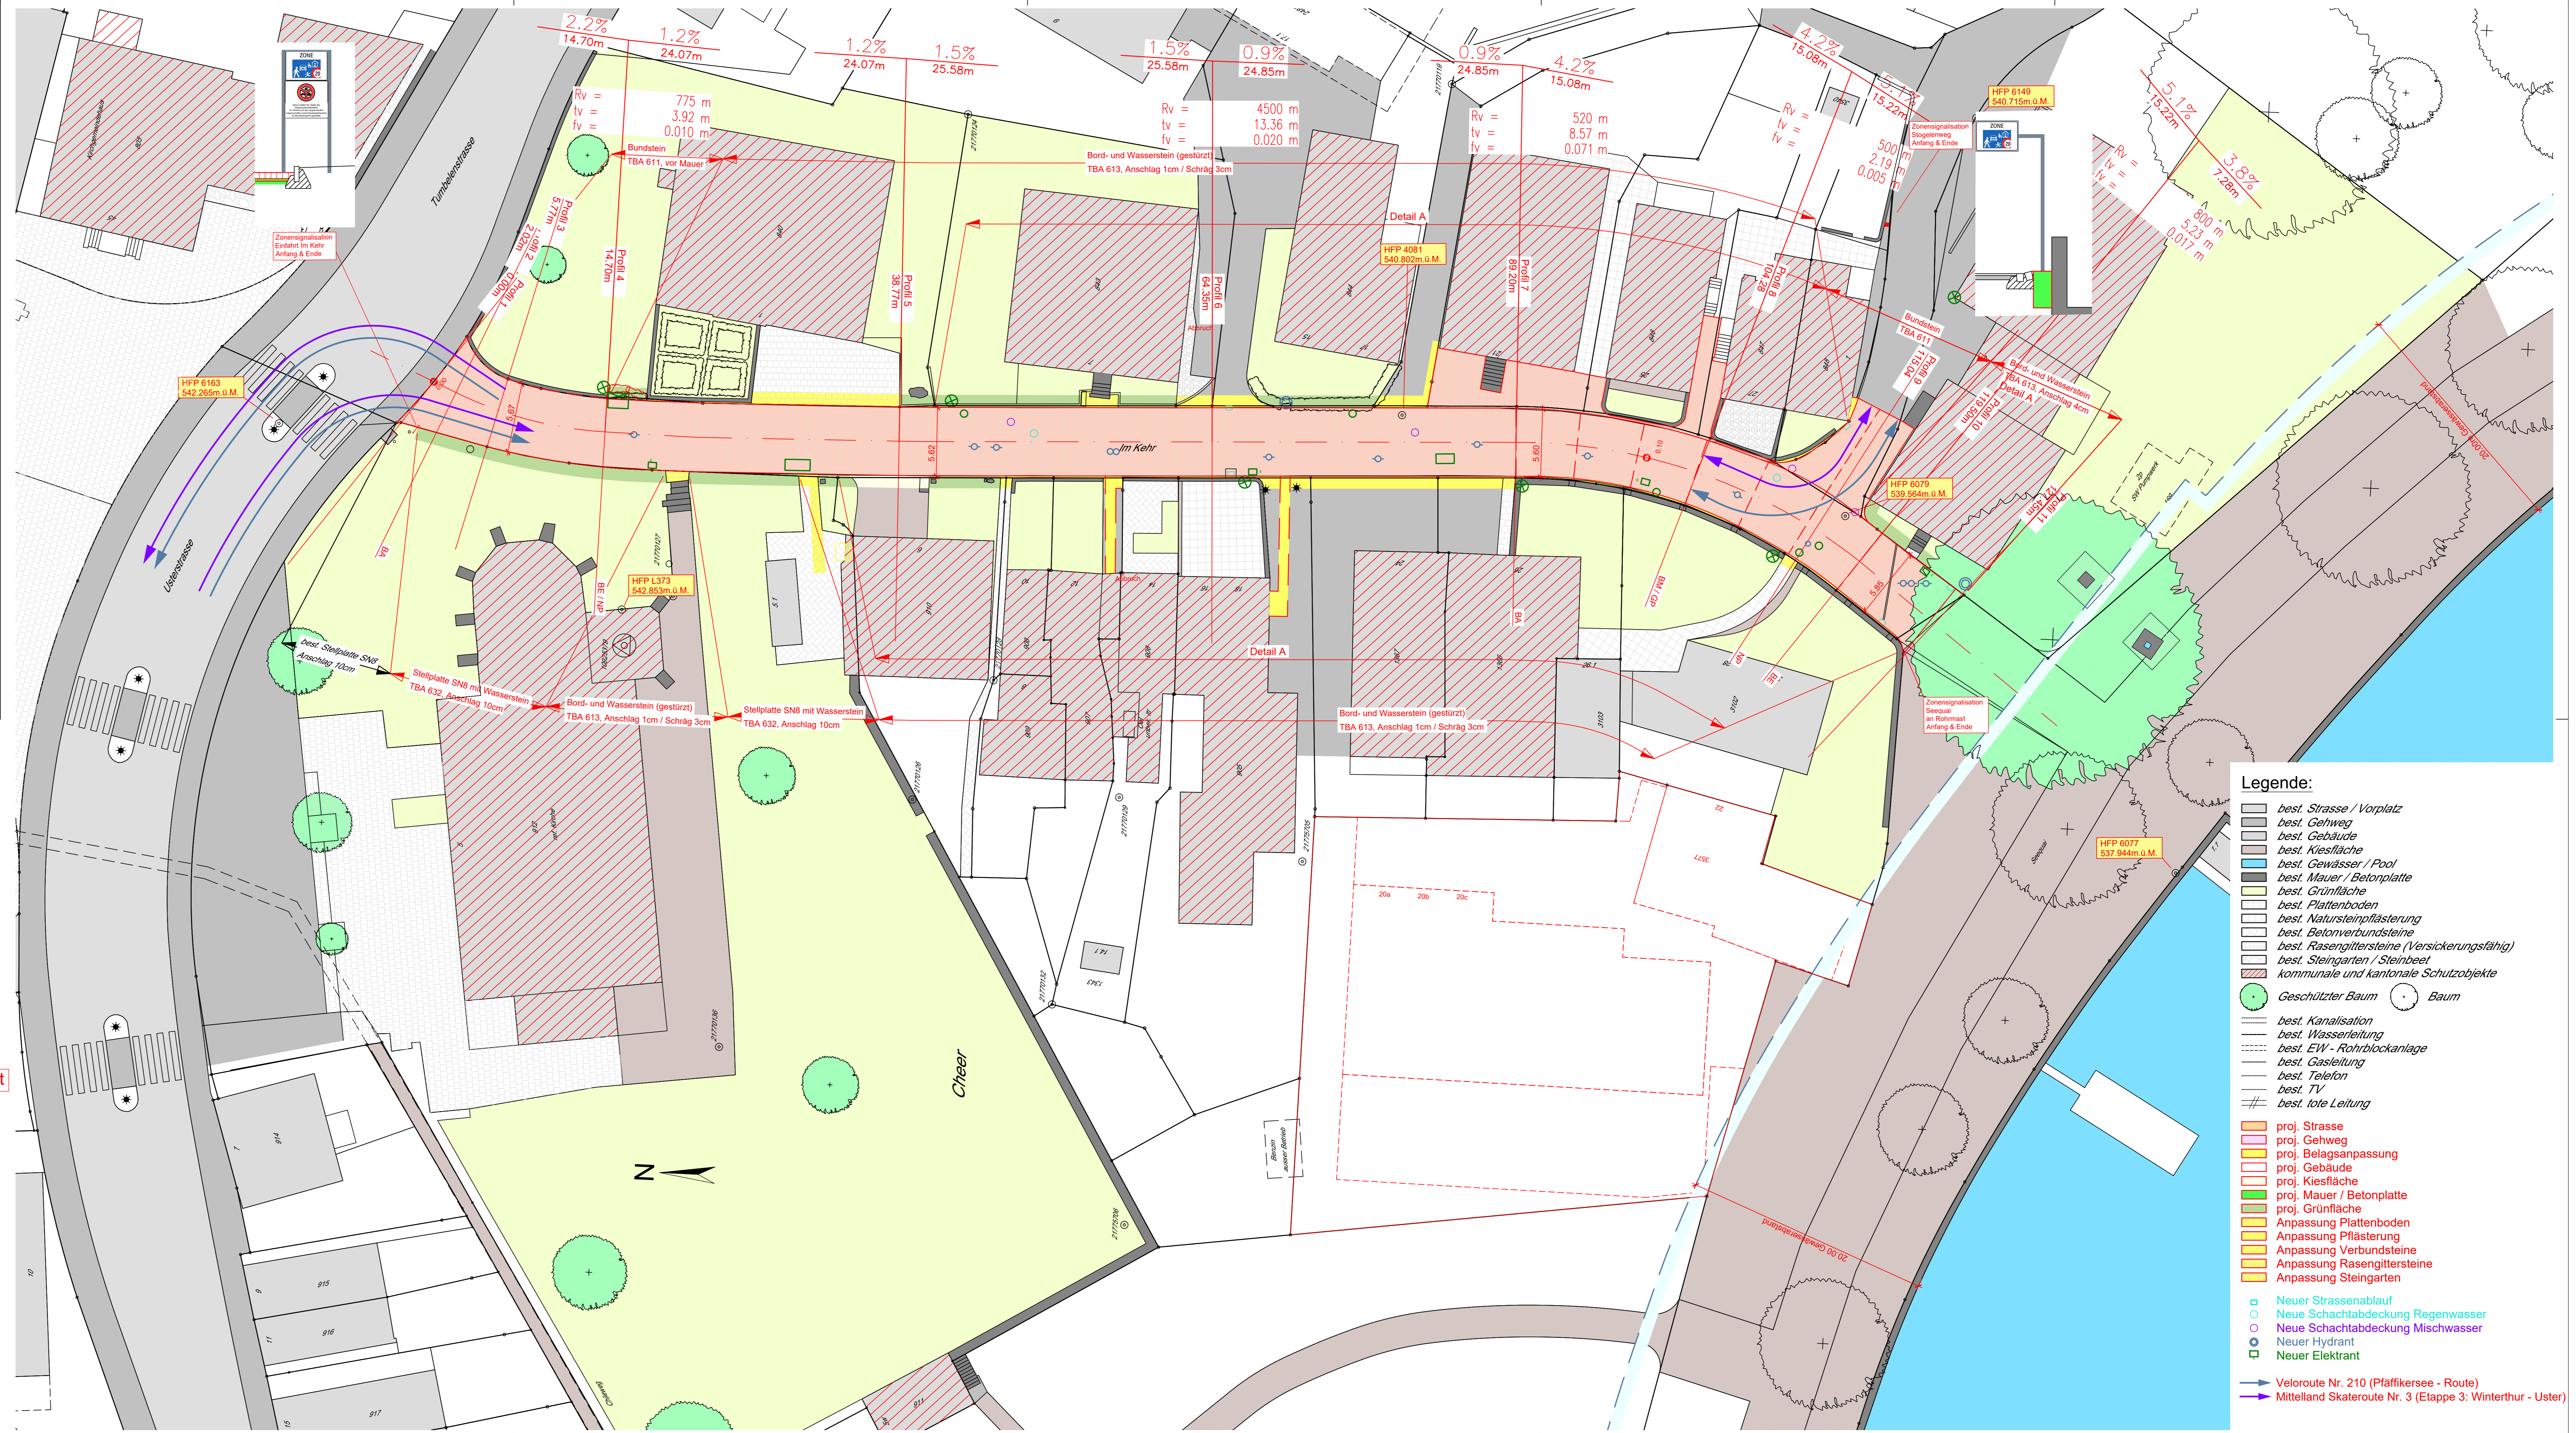

Legende:

- best. Strasse / Vorplatz
- best. Gehweg
- best. Gebäude
- best. Kiesfläche
- best. Gewässer / Pool
- best. Mauer / Betonplatte
- best. Grünfläche
- best. Plattenboden
- best. Natursteinpflasterung
- best. Betonverbundsteine
- best. Rasengittersteine (Versickerungsfähig)
- best. Steingarten / Steinbeet
- kommunale und kantonale Schutzobjekte
- Geschützter Baum
- Baum
- best. Kanalisation
- best. Wasserleitung
- best. EW - Rohrblockanlage
- best. Gasleitung
- best. Telefon
- best. TV
- best. tote Leitung
- proj. Strasse
- proj. Gehweg
- proj. Belagsanpassung
- proj. Gebäude
- proj. Kiesfläche
- proj. Mauer / Betonplatte
- proj. Grünfläche
- Anpassung Plattenboden
- Anpassung Pflasterung
- Anpassung Verbundsteine
- Anpassung Rasengittersteine
- Anpassung Steingarten
- Neuer Strassenablauf
- Neue Schachtabdeckung Regenwasser
- Neue Schachtabdeckung Mischwasser
- Neuer Hydrant
- Neuer Elektrant
- Veloroute Nr. 210 (Pfäffikersee - Route)
- Mittelland Skateroute Nr. 3 (Etappe 3: Winterthur - Uster)