

Gemeinde Pfäffikon

Tempo-30-Zone

"Ober Balm"

mögliche Nachrüstungsmassnahmen



Stand öffentliche Auflage

Datum / Gez.:
14.11.2023 / Pe

Aufr. - Nr.:
5563 - 001

Plan Art / Mst:
Situation 1:1'000

Format:
30/42

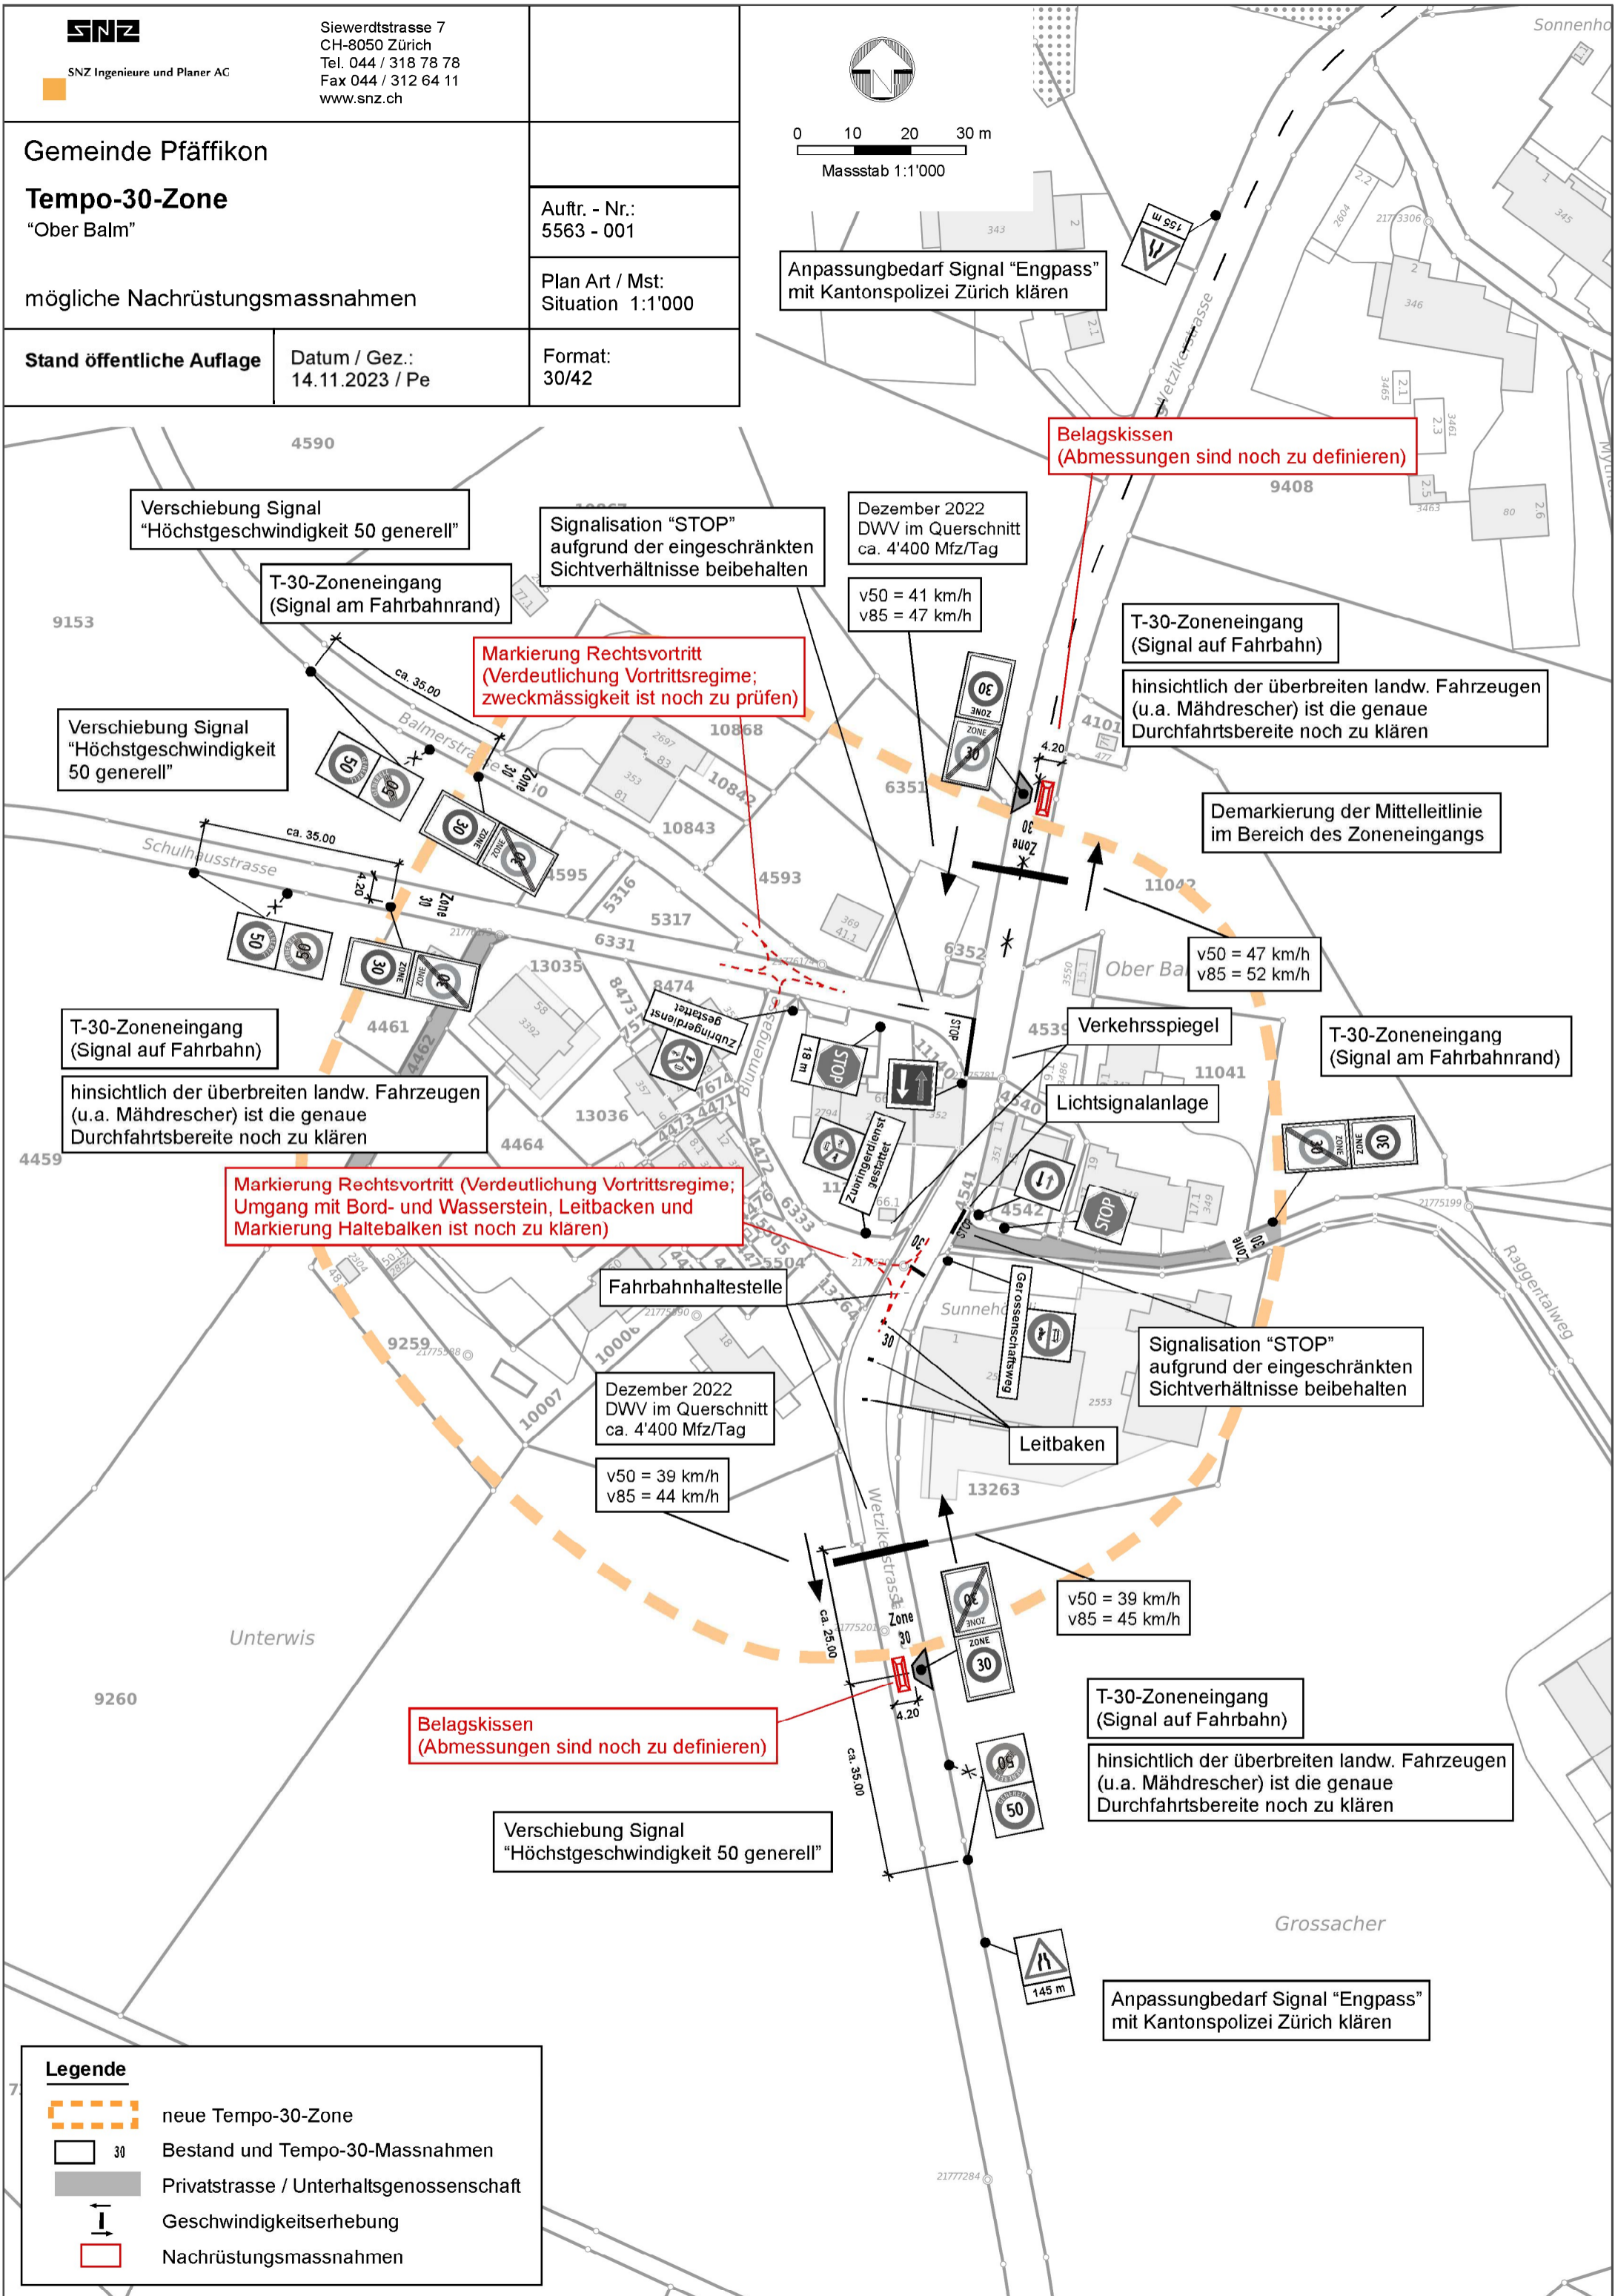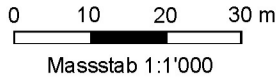

Anpassungbedarf Signal "Engpass" mit Kantonspolizei Zürich klären

Belagskissen (Abmessungen sind noch zu definieren)

Verschiebung Signal "Höchstgeschwindigkeit 50 generell"

Signalisation "STOP" aufgrund der eingeschränkten Sichtverhältnisse beibehalten

Dezember 2022 DWV im Querschnitt ca. 4'400 Mfz/Tag
v50 = 41 km/h
v85 = 47 km/h

T-30-Zoneneingang (Signal am Fahrbahnrand)

Markierung Rechtsvortritt (Verdeutlichung Vortrittsregime; zweckmässigkeit ist noch zu prüfen)

T-30-Zoneneingang (Signal auf Fahrbahn)

hinsichtlich der überbreiten landw. Fahrzeugen (u.a. Mähdrescher) ist die genaue Durchfahrtsbereite noch zu klären

Verschiebung Signal "Höchstgeschwindigkeit 50 generell"

Demarkierung der Mittelleitlinie im Bereich des Zoneneingangs

T-30-Zoneneingang (Signal auf Fahrbahn)

hinsichtlich der überbreiten landw. Fahrzeugen (u.a. Mähdrescher) ist die genaue Durchfahrtsbereite noch zu klären

v50 = 47 km/h
v85 = 52 km/h

Markierung Rechtsvortritt (Verdeutlichung Vortrittsregime; Umgang mit Bord- und Wasserstein, Leitbaken und Markierung Haltebalken ist noch zu klären)

Fahrbahnhaltestelle

Verkehrsspiegel

T-30-Zoneneingang (Signal am Fahrbahnrand)

Dezember 2022 DWV im Querschnitt ca. 4'400 Mfz/Tag
v50 = 39 km/h
v85 = 44 km/h

Signalisation "STOP" aufgrund der eingeschränkten Sichtverhältnisse beibehalten

Leitbaken

v50 = 39 km/h
v85 = 45 km/h

Belagskissen (Abmessungen sind noch zu definieren)

Verschiebung Signal "Höchstgeschwindigkeit 50 generell"

T-30-Zoneneingang (Signal auf Fahrbahn)

hinsichtlich der überbreiten landw. Fahrzeugen (u.a. Mähdrescher) ist die genaue Durchfahrtsbereite noch zu klären

Anpassungbedarf Signal "Engpass" mit Kantonspolizei Zürich klären

Legende

- neue Tempo-30-Zone
- Bestand und Tempo-30-Massnahmen
- Privatstrasse / Unterhaltsgenossenschaft
- Geschwindigkeitserhebung
- Nachrüstungsmassnahmen