



0 10 20 30 m
 Masstab 1:1'000

Gemeinde Pfäffikon

Tempo-30-Zone

"Ruetschberg"

Auftr. - Nr.:
 5564 - 001


Massnahmenplan (Beilage zur Studie)

Plan Art / Mst:
 Situation 1:1'000

Stand öffentliche Auflage

Datum / Gez.:
 14.11.2023 / Pe

Format:
 30/42

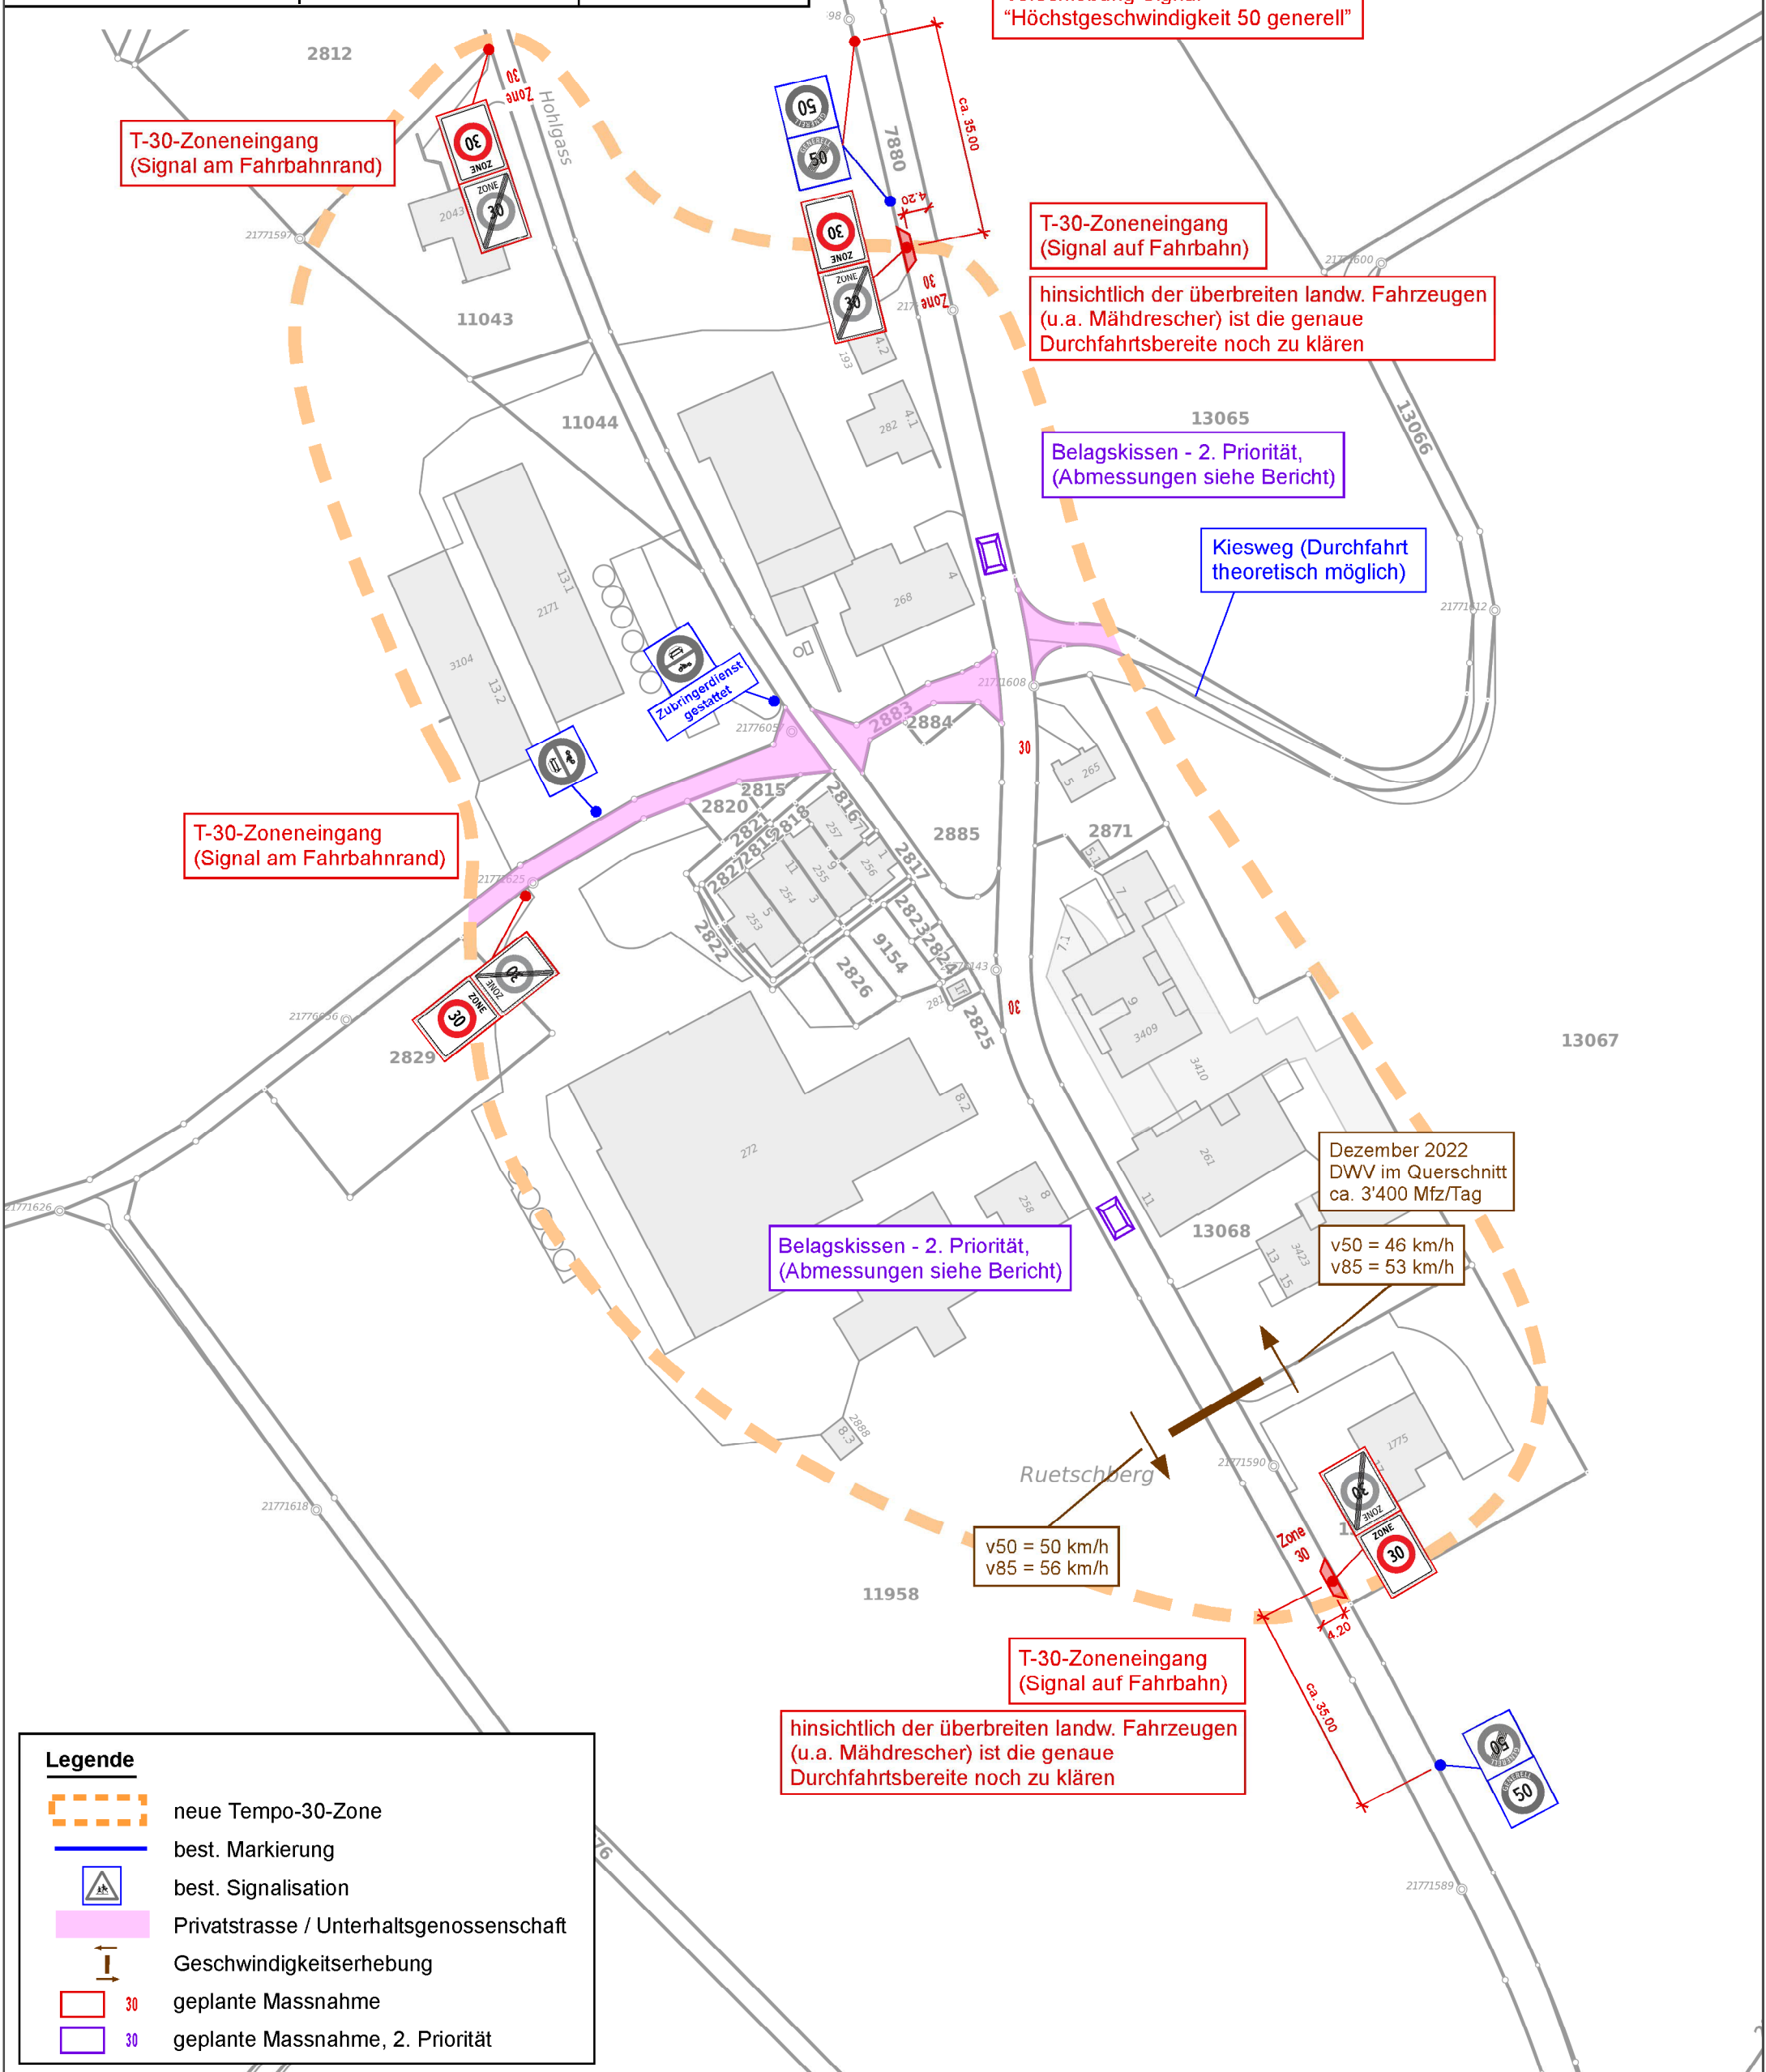

Legende

- neue Tempo-30-Zone
- best. Markierung
- best. Signalisation
- Privatstrasse / Unterhaltsgenossenschaft
- Geschwindigkeitserhebung
- geplante Massnahme
- geplante Massnahme, 2. Priorität