

Version	Verfasser	Datum	Name	Visum	Bemerkungen	Format	Plan Nummer
0	09.02.24	las	mab	Planauflage LwG §97		30 / 105	22.19-252
A							
B							
C							
D							

Kanton Zürich
Baudirektion
Tiefbauamt

Projektieren und Realisieren

UNTERHALTSGENOSSENSCHAFT SEEGRÄBEN

Unterhaltsgenossenschaft Pfäffikon ZH

Bearbeitungsstufe: Bauprojekt

Gemeinde: **Pfäffikon, Seegräben**

Strasse: **Bewirtschaftungsweg Grossweid**

Strecke: **Strandweg bis Bächli**

km / Bauwerk: -


Vorhaben: **Instandstellung und Neubau Bewirtschaftungsweg**

Landerwerbsplan 1:500

Grossweid

Projekt Nummer: **84S-82111**

INSTRAG BAUINGENIEURE AG
INSTRAG Bauingenieure AG
Gschwaderstrasse 37 · 8610 Uster
+41 44 244 80 70 · info@instrag.ch

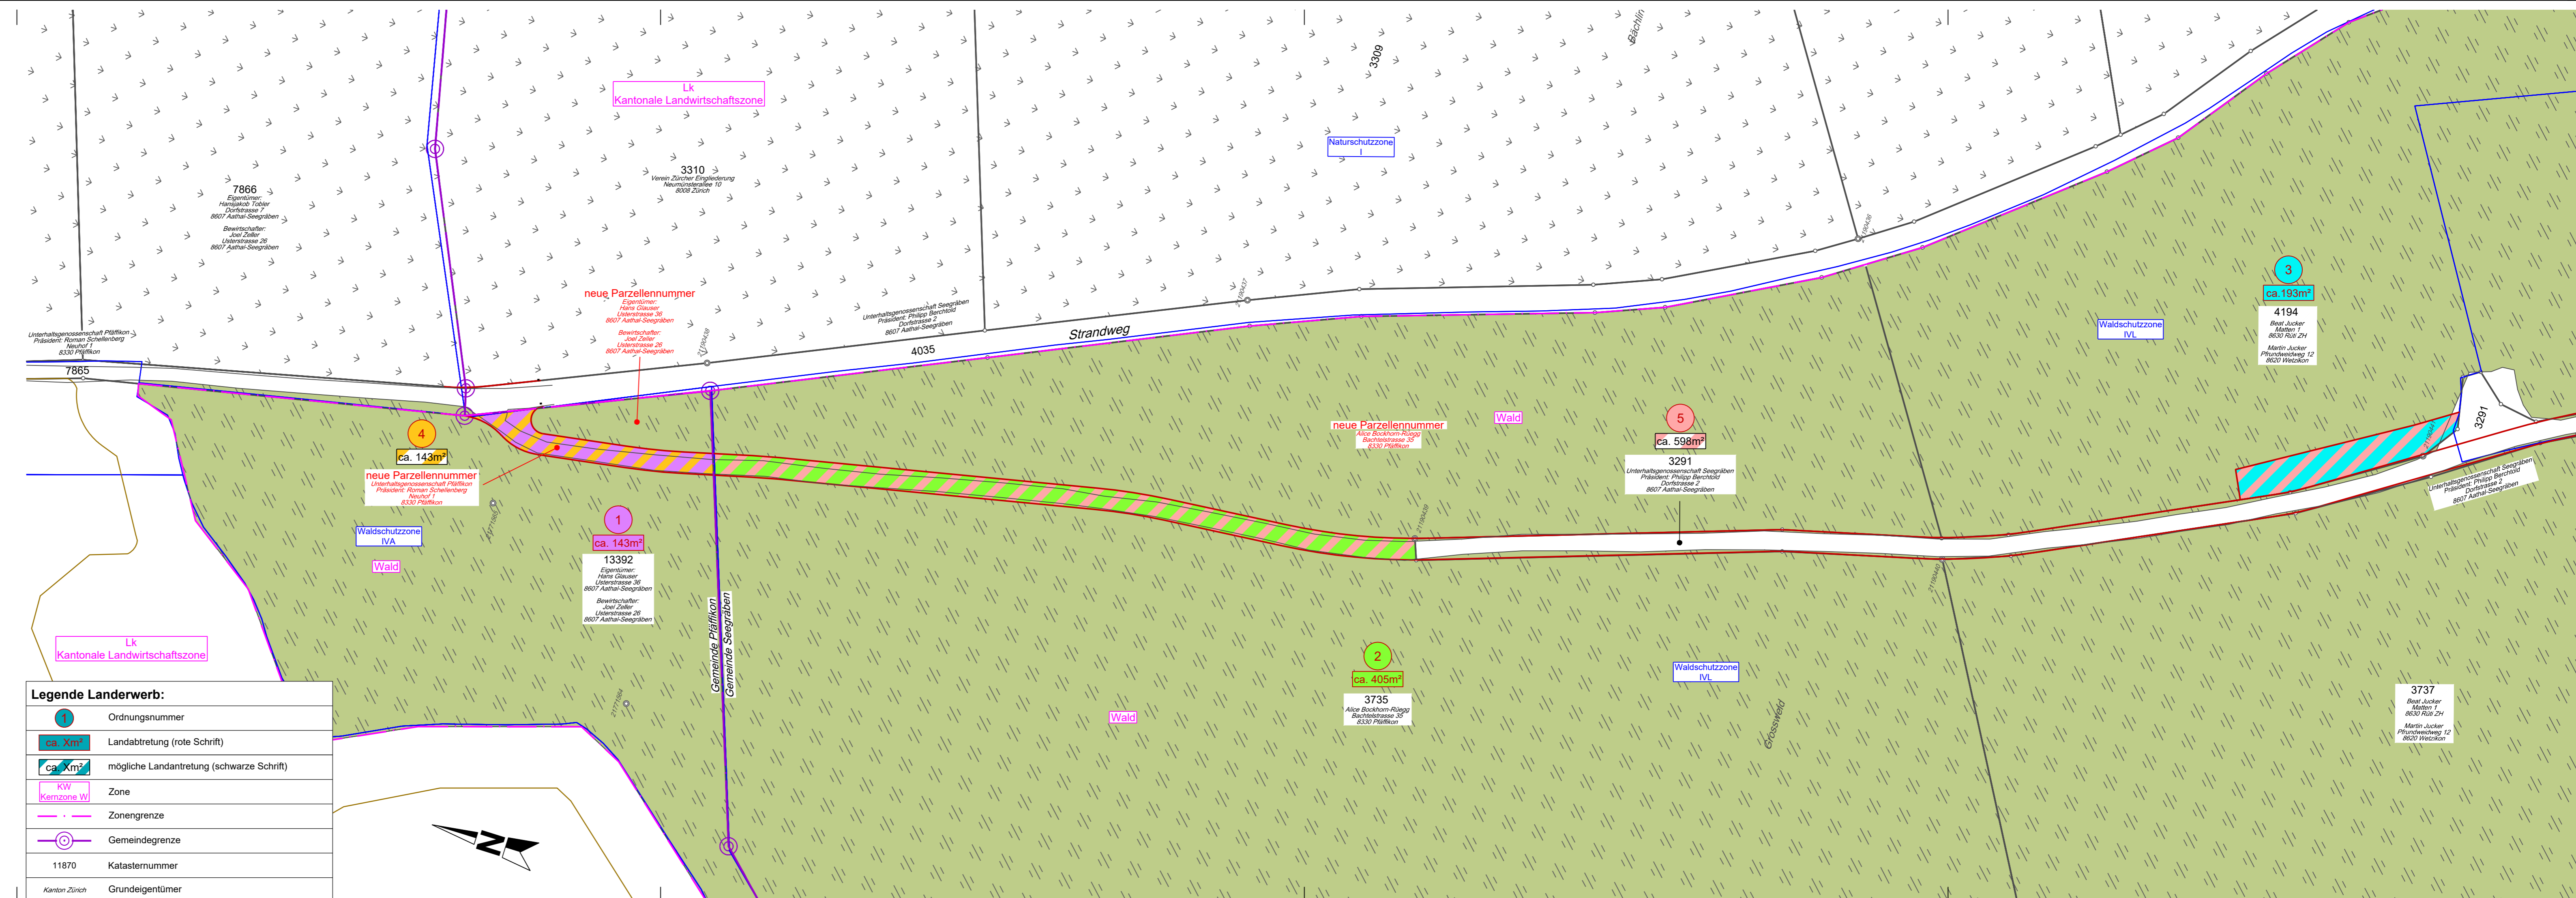

Legende Landerwerb:

	Ordnungsnummer
	Landabtretung (rote Schrift)
	mögliche Landantretung (schwarze Schrift)
	Zone
	Zonengrenze
	Gemeindegrenze
11870	Katasternummer
Kanton Zürich	Grundeigentümer