


Ostfassade / Schnitt 07

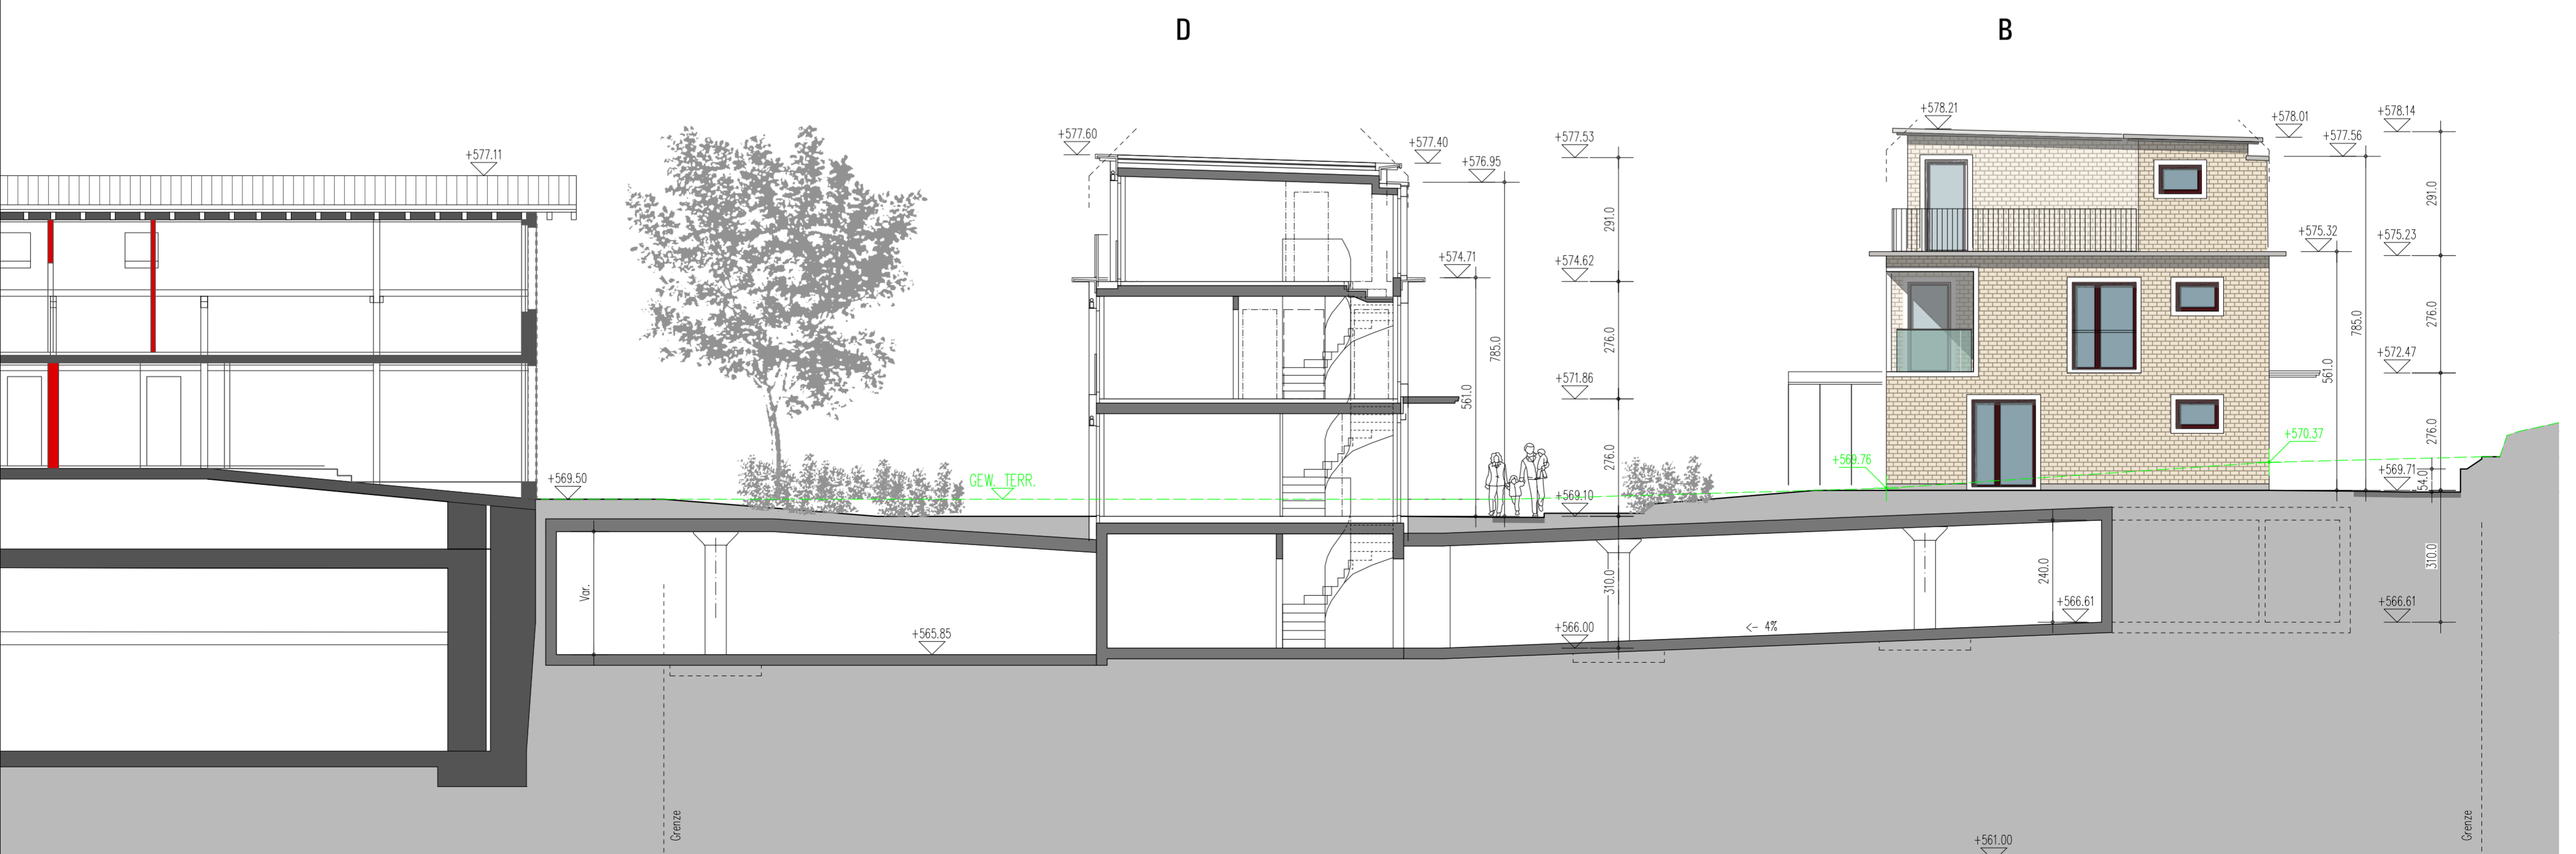

Ostfassade / Schnitt 05