


Westfassade / Schnitt 08

Westfassade 57.1

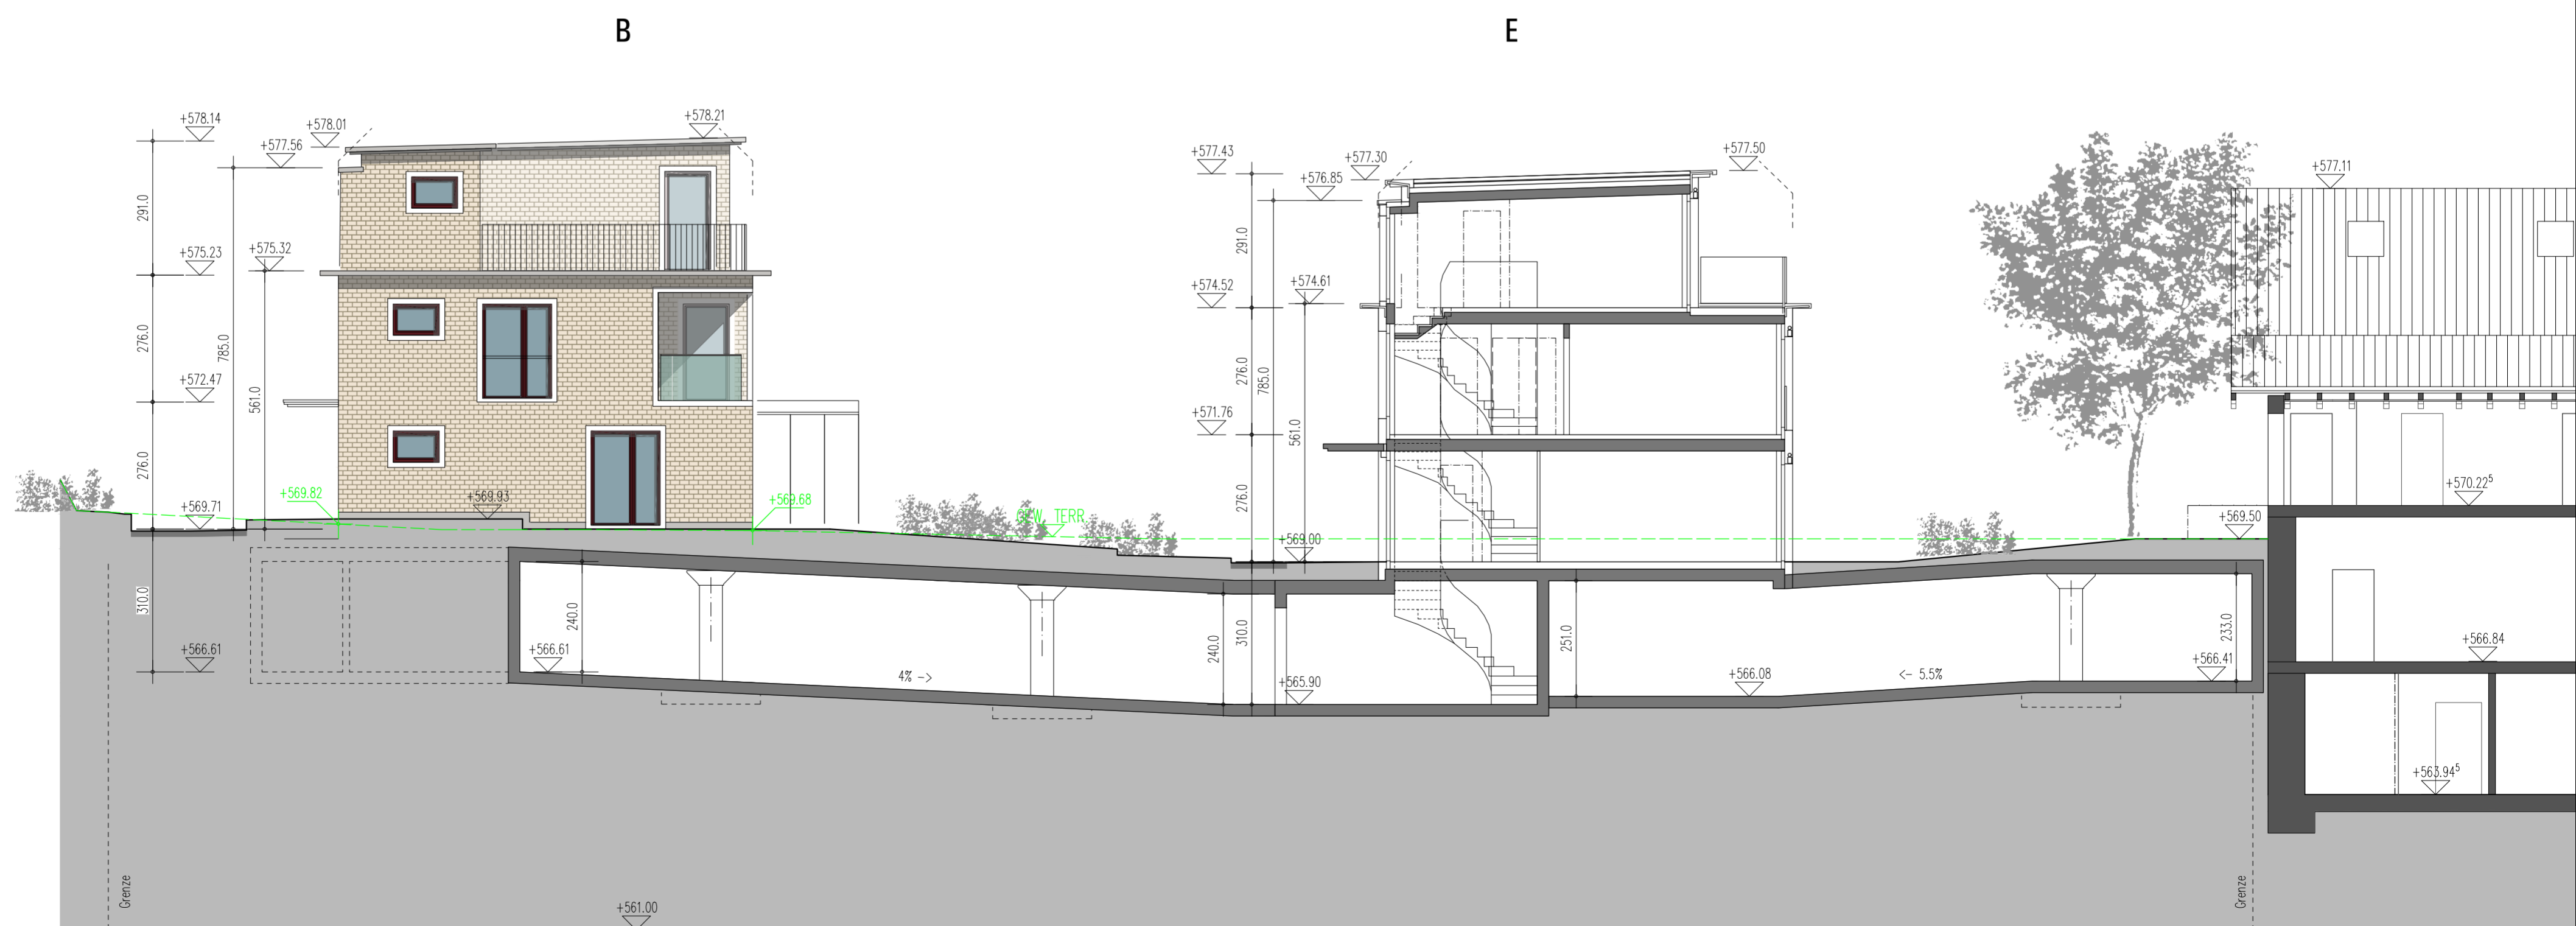

Westfassade / Schnitt 06