

Ausführungsprojekt

Erschliessung Gebiet Matten / Witzberg, Pfäffikon
Neubau Fernwärme

Übersicht 1 : 500
Variante KMR FW-Rohr


Bauherrschaft : Gemeindewerke Pfäffikon
Schanzweg 2
8330 Pfäffikon

forster linsi ag Frohweisstrasse 5 / Postfach 8330 Pfäffikon ZH Telefon 044 652 17 00 E-Mail info@fl-izh.ch	Plan Nr. : 4057 - 261		
	Format : 90 / 126		
Genehmigung	Entw. MR	Gez. j	Dat. 12.04.2024
	Geprüft MR	Datum 12.04.2024	

REVISIONEN / ÄNDERUNGEN				
Nr.	VERÄNDERUNG / ERGÄNZUNG	ENTW.	GEZ.	DAT.
A				
B				
C				
D				

Legende:

- best. Strasse / Vorplatz
- best. Gehweg
- best. Gebäude
- best. Kiesfläche
- best. Mauer / Betonplatte
- best. Grünfläche
- best. Plattenboden
- best. Natursteinpflasterung
- best. Betonverbundsteine
- best. Rasengittersteine (Versickerungsfähig)
- best. Steingarten / Steinbeet
- best. Kanalisation
- best. Wasserleitung
- best. EW - Rohrblockanlage
- best. Gasleitung
- best. Telefon
- best. TV
- best. tote Leitung
- proj. Strasse
- proj. Gehweg
- proj. Gehweg (Spezialbelag siehe NP)
- proj. Belagsanpassung
- proj. Gebäude
- proj. Kiesfläche
- proj. Mauer / Betonplatte
- proj. Grünfläche
- Anpassung Plattenboden
- Anpassung Pflasterung
- Anpassung Verbundsteine
- Anpassung Rasengittersteine
- Anpassung Steingarten
- proj. Fernwärme
- proj. Fernwärme (zurückführend)

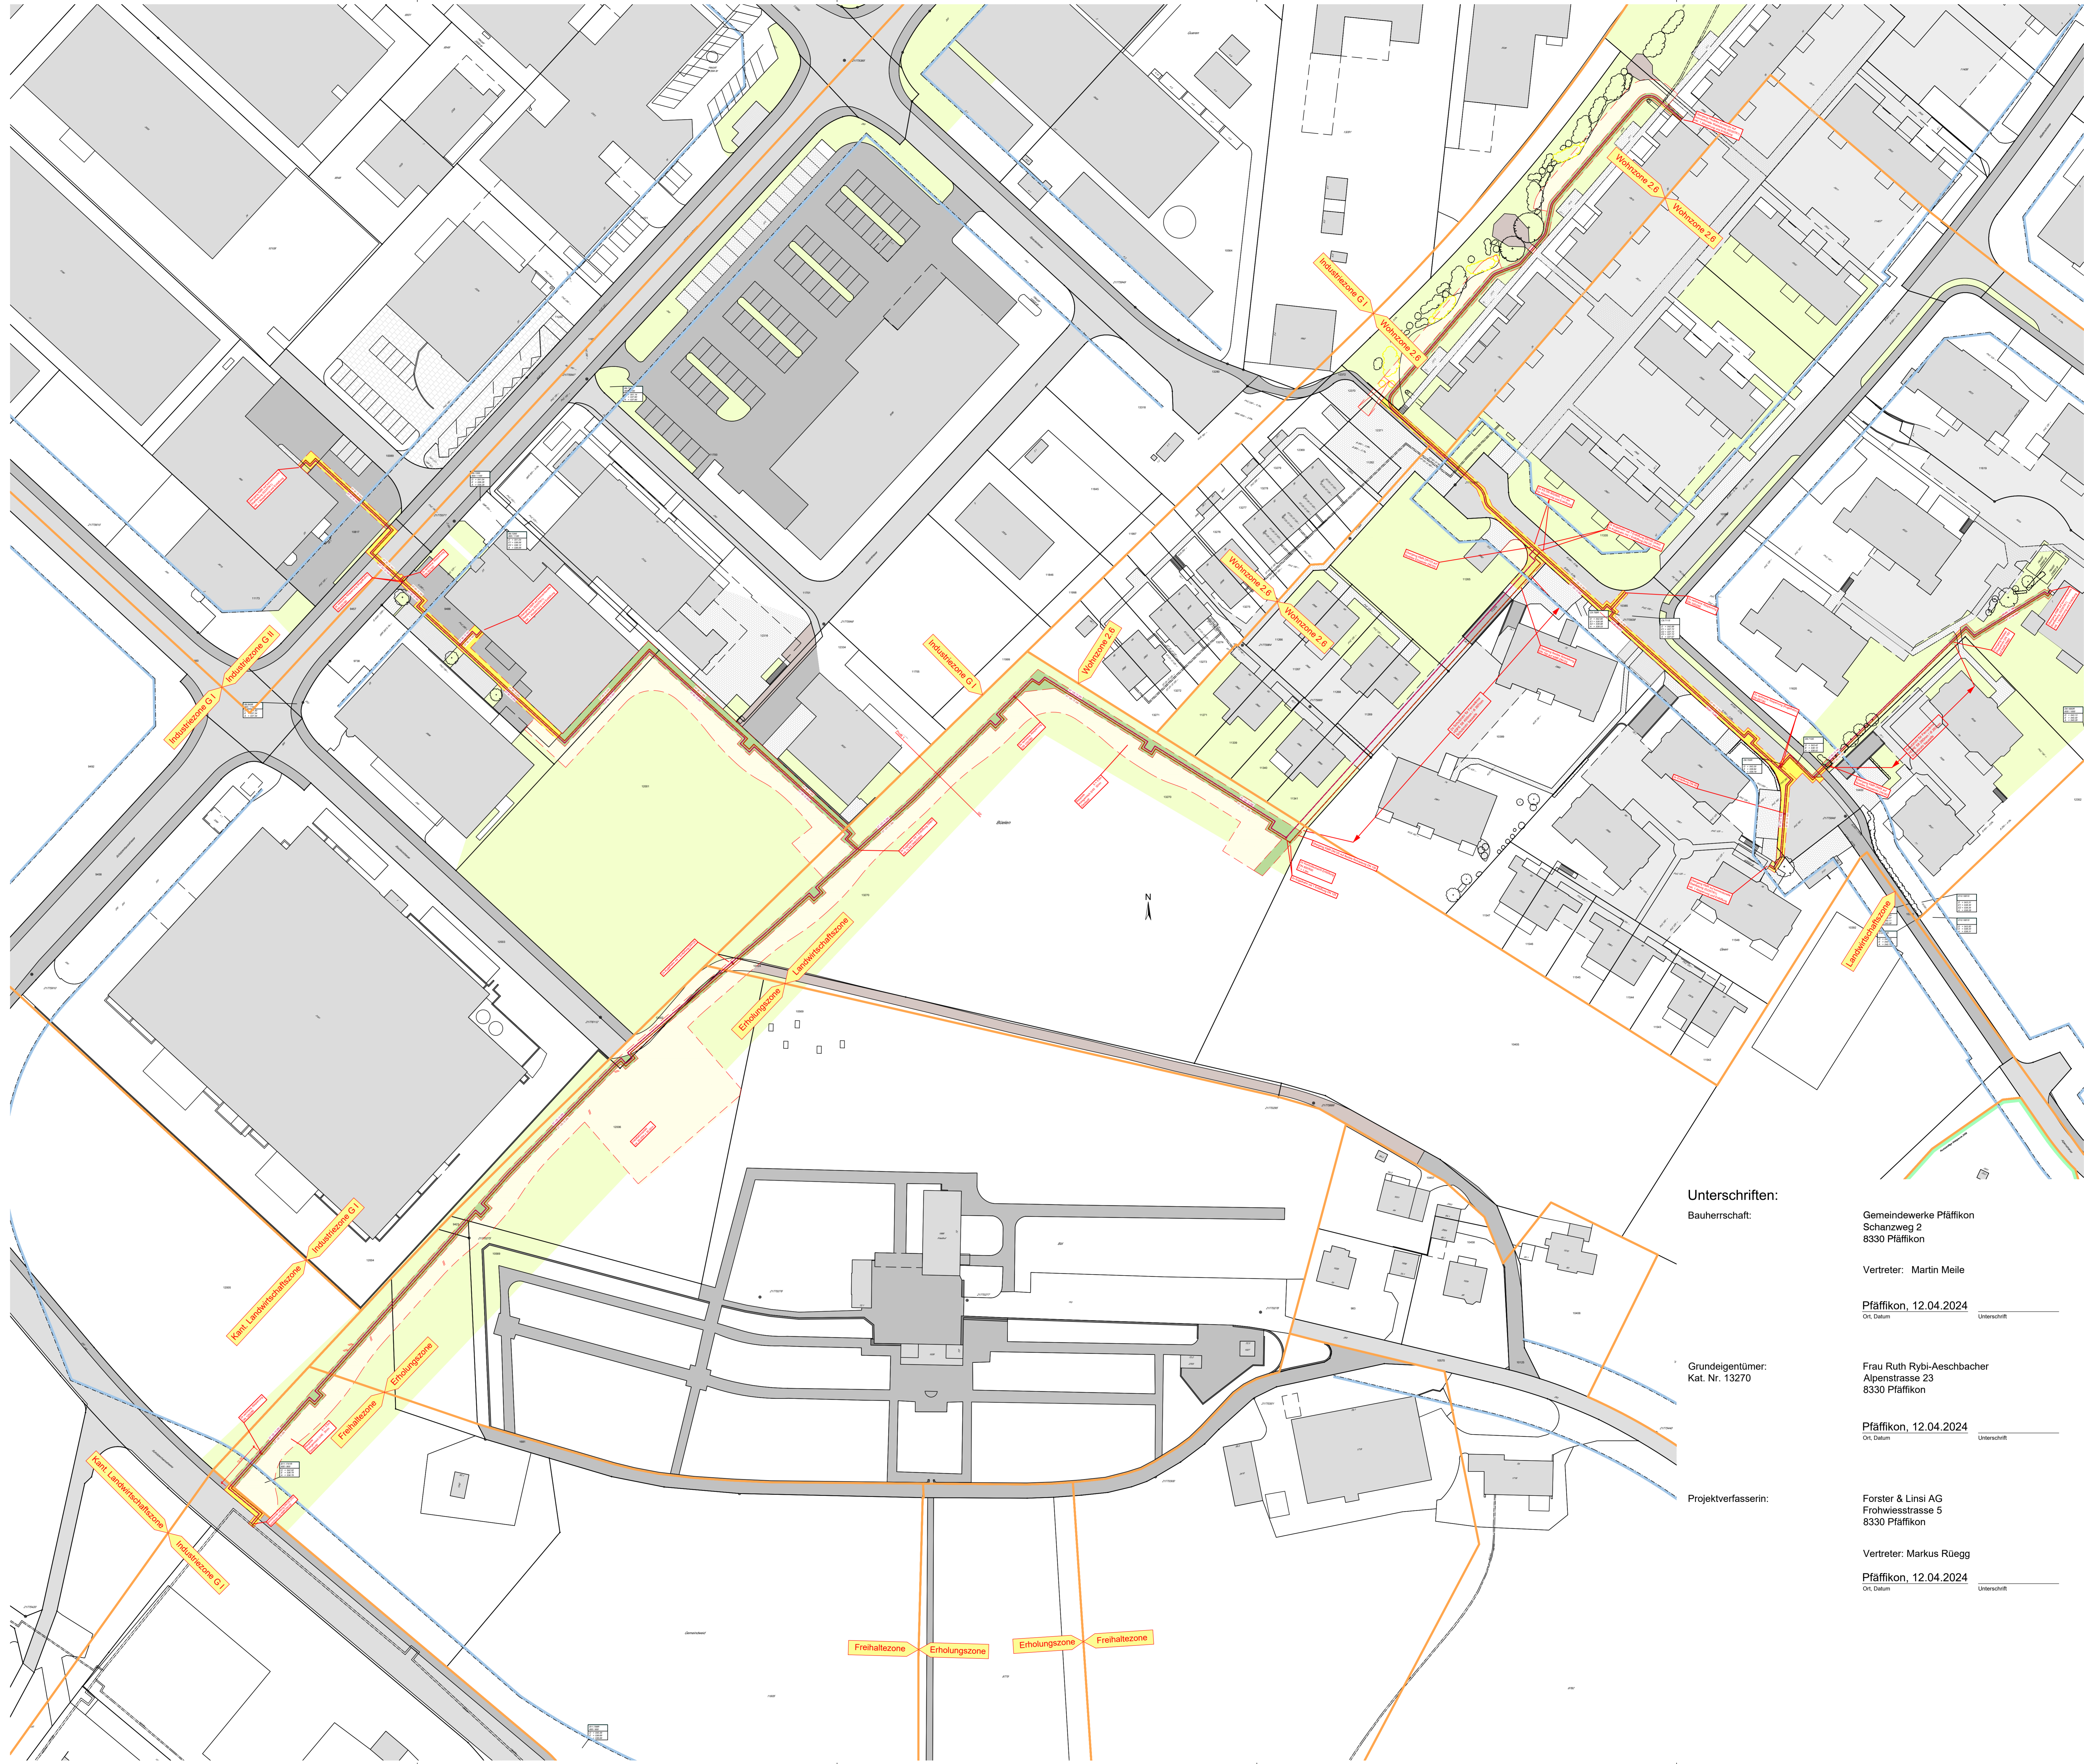

Unterschriften:

Bauherrschaft: Gemeindewerke Pfäffikon
Schanzweg 2
8330 Pfäffikon
Vertreter: Martin Meile
Pfäffikon, 12.04.2024
Ort, Datum Unterschrift

Grundigentümer: Frau Ruth Rybi-Aeschbacher
Kat. Nr. 13270
Alpenstrasse 23
8330 Pfäffikon
Pfäffikon, 12.04.2024
Ort, Datum Unterschrift

Projektverfasserin: Forster & Linsi AG
Frohweisstrasse 5
8330 Pfäffikon
Vertreter: Markus Rüegg
Pfäffikon, 12.04.2024
Ort, Datum Unterschrift