

**Auflageprojekt**  
**Sanierung und Neugestaltung Im Kehr**  
 Oberbausanierung mit Erneuerung Beleuchtung und Entwässerung

Öffentliche Planaufgabe  
 gemäss §16 und §17 Strassengesetz


Situation 1 : 200

Bauherrschaft : Gemeinde Pfäffikon  
 Bau und Umwelt  
 Hochstrasse 1  
 8330 Pfäffikon


<b>Forster Linsi ac</b> Frohnwiesstrasse 5 / Postfach 8330 Pfäffikon ZH Telefon 044 / 952 17 00 E-mail info@fl-ic.ch	Plan Nr. : 4138 - 102		
	Format : 60 / 126		
Genehmigung	Entw. MR	Gez. JI	Dat. 10.01.2024
	Geprüft MR	Datum 10.01.2024	

REVISIONEN / ÄNDERUNGEN				
Nr.	VERÄNDERUNG / ERGÄNZUNG	ENTW.	GEZ.	DAT.
A				
B				
C				
D				

- HFP 6163 542.265m.ü.M.
- HFP L373 542.853m.ü.M.
- HFP 6077 537.944m.ü.M.
- HFP 6149 540.715m.ü.M.

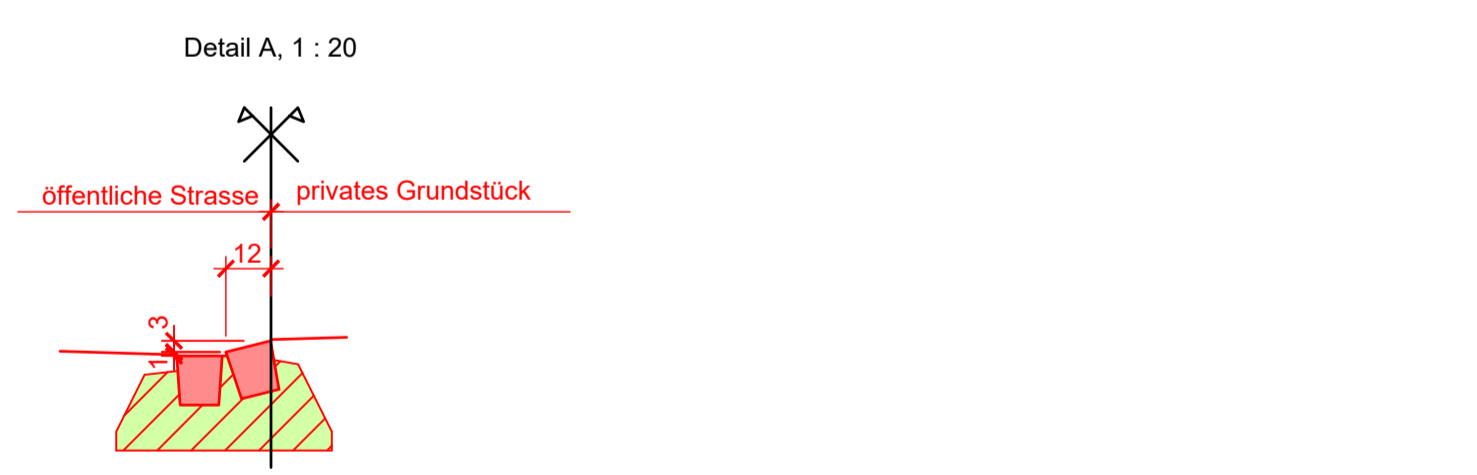

Von Profil 7 bis Profil 10 wird die Pflasterung im Bogen ausgeführt

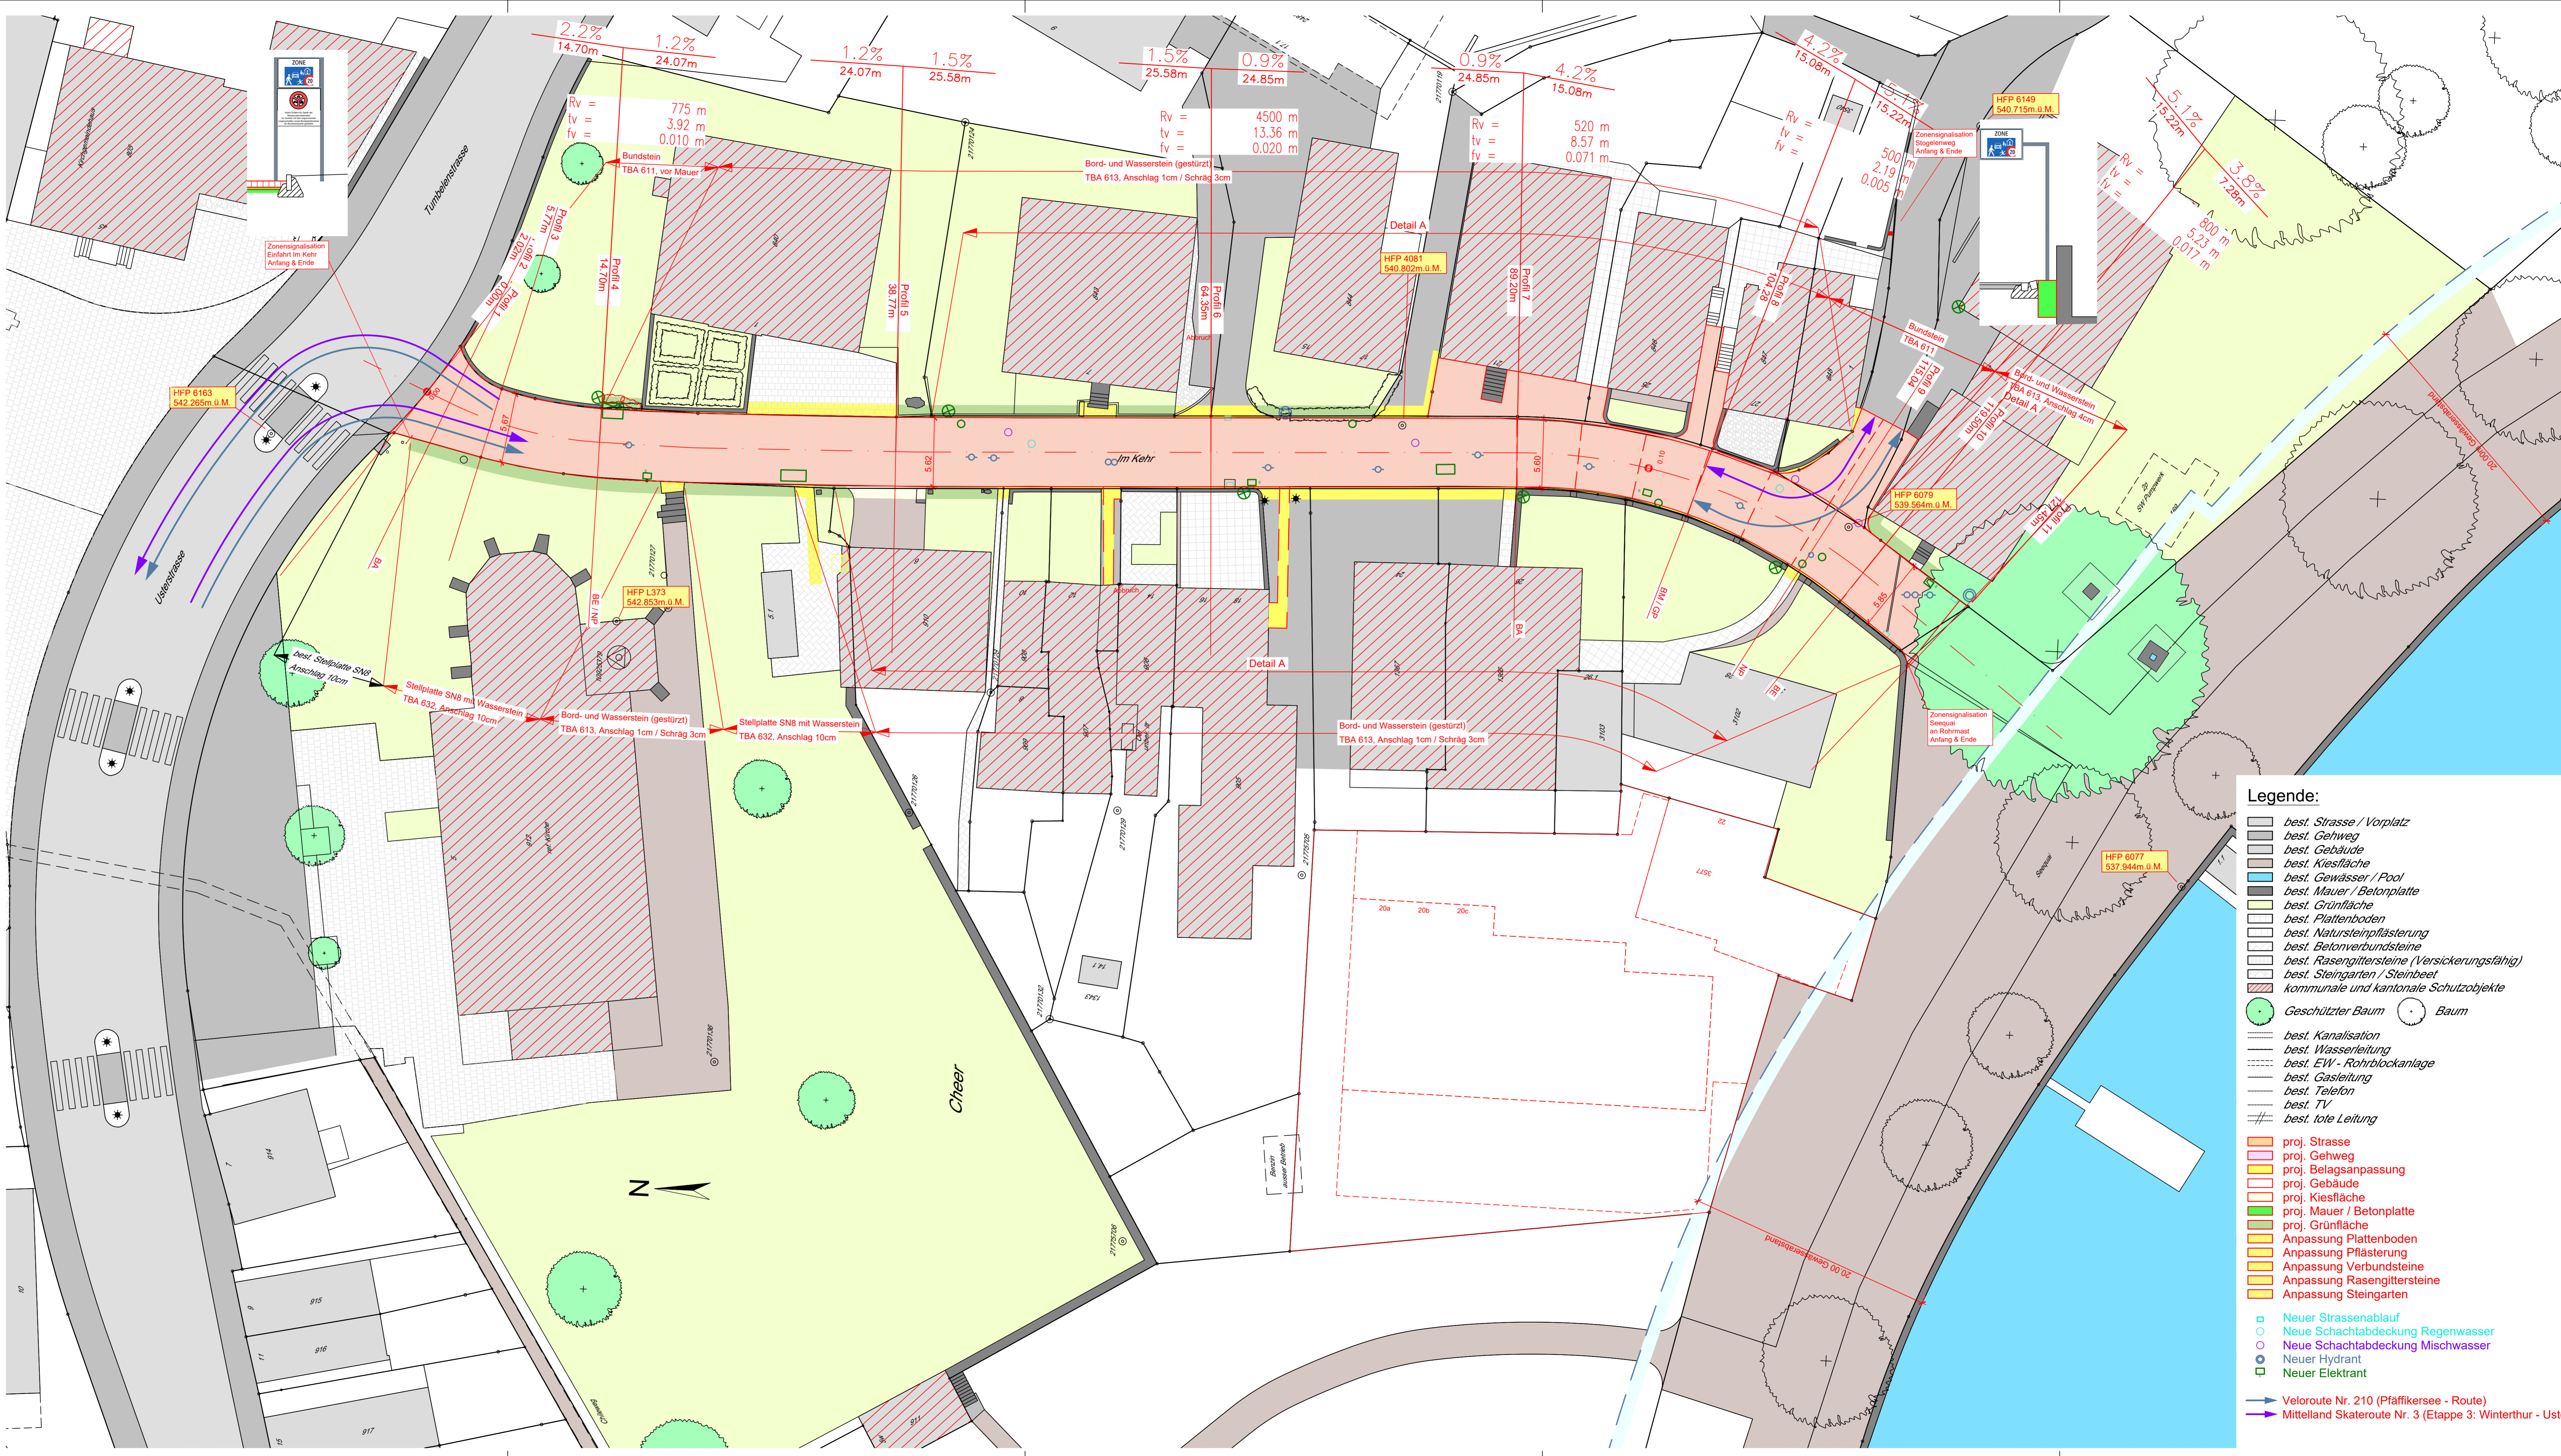

**Legende:**

- best. Strasse / Vorplatz
- best. Gehweg
- best. Gebäude
- best. Kiesfläche
- best. Gewässer / Pool
- best. Mauer / Betonplatte
- best. Grünfläche
- best. Plattenboden
- best. Natursteinpflasterung
- best. Betonverbundsteine
- best. Rasengittersteine (Versickerungsfähig)
- best. Steingarten / Steinbeet
- kommunale und kantonale Schutzobjekte
- Geschützter Baum
- Baum
- best. Kanalisation
- best. Wasserleitung
- best. ETW - Rohrblockanlage
- best. Gasleitung
- best. Telefon
- best. TV
- best. tote Leitung
- proj. Strasse
- proj. Gehweg
- proj. Belagsanpassung
- proj. Gebäude
- proj. Kiesfläche
- proj. Mauer / Betonplatte
- proj. Grünfläche
- Anpassung Plattenboden
- Anpassung Pflasterung
- Anpassung Verbundsteine
- Anpassung Rasengittersteine
- Anpassung Steingarten
- Neuer Strassenablauf
- Neue Schachtabdeckung Regenwasser
- Neue Schachtabdeckung Mischwasser
- Neuer Hydrant
- Neuer Elektrant
- Veloroute Nr. 210 (Pfäffikersee - Route)
- Mittelland Skateroute Nr. 3 (Etappe 3: Winterthur - Uster)