

Privater Gestaltungsplan "Stiftung zur Palme"

Kat.-Nr. 13389
Situationsplan 1:500

Von den Grundeigentümerschaft aufgestellt am:

Grundeigentümerin: Datum: Unterschrift:
Stiftung zur Palme

Vom Gemeinderat zugestimmt am:

Im Namen des Gemeinderates: Der Gemeindevorsteher:
Der Gemeindevorsteher:

Von der Baudirektion genehmigt mit BDV Nr. vom

Für die Baudirektion:

Projektverfasser  INGESA AG INGENIEURE. FORMEN. LEBENSRAUM. Landstrasse 51 8450 Andelfingen 052 305 22 55 andelfingen@ingesa.ch	Auftraggeberin Stiftung zur Palme Hochstrasse 31-33, 8330, Pfäffikon 044 953 31 31 www.palme.ch
---	---


Erstellungsdatum: 22.12.2022 Druckdatum: 29.09.2023

Festlegungen

-  Geltungsbereich
-  Baubereich Hauptbauten
-  Baubereich Nebenbauten
-  Koordinatenpunkte
-  Zu- und Wegfahrt Areal "Stiftung zur Palme"
-  Zu- und Wegfahrt Grundstück Hochstrasse 49
-  Eisenzaun bestehend (schematisch)
-  Erschliessungsbereich
-  Gartenanlage, D
-  Aussenraum
-  Öffentliche Fusswegverbindung (ungefähre Lage)
-  Anschlusspunkt öffentlicher Fussweg (ungefähre Lage)
-  Bestehender Fusswegdurchgang
-  Baumreihe (schematisch)

Informationsinhalte

-  Bebauungsgeviert
-  Kommunale Inventarobjekte
-  Inventarnummer
-  Baulinie VD-Nr. 5267/18.09.2014
-  Einzelbaum nach Art. 40 BZO
-  Richtprojekt
-  Abbruch

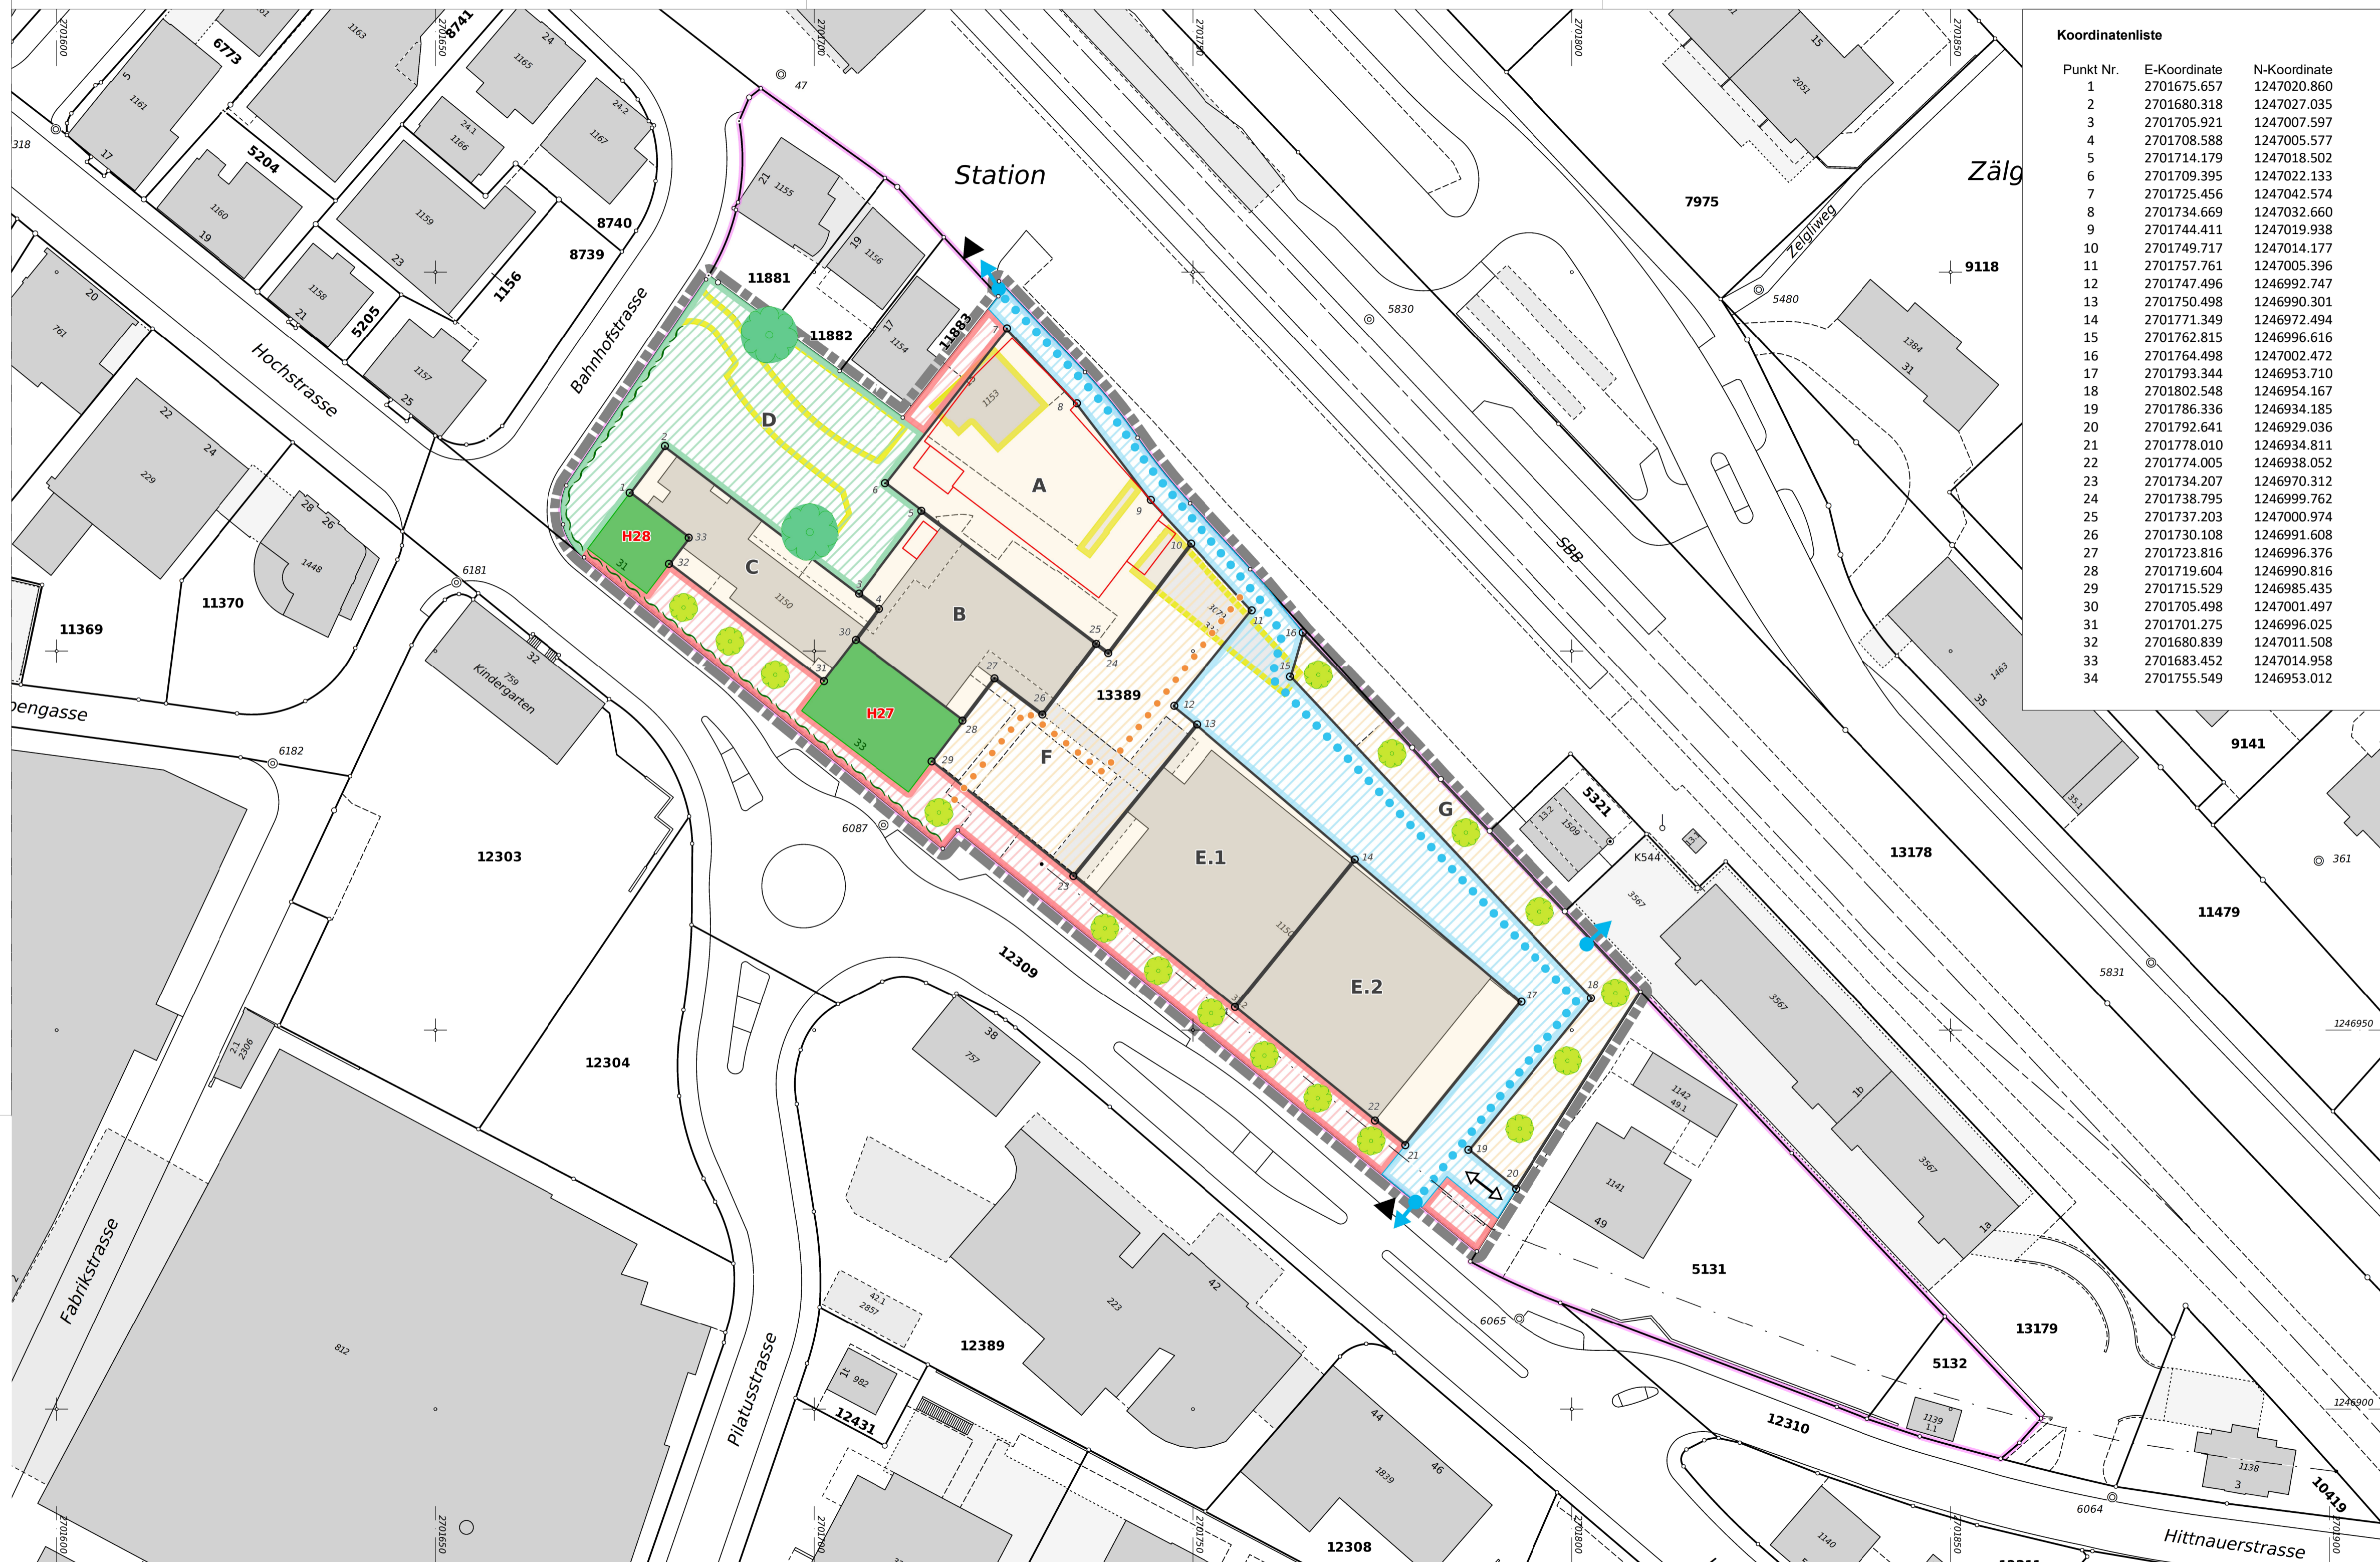

Koordinatenliste

Punkt Nr.	E-Koordinate	N-Koordinate
1	2701675.657	1247020.860
2	2701680.318	1247027.035
3	2701705.921	1247007.597
4	2701708.588	1247005.577
5	2701714.179	1247018.502
6	2701709.395	1247022.133
7	2701725.456	1247042.574
8	2701734.669	1247032.660
9	2701744.411	1247019.938
10	2701749.717	1247014.177
11	2701757.761	1247005.396
12	2701747.496	1246992.747
13	2701750.498	1246990.301
14	2701771.349	1246972.494
15	2701762.815	1246996.616
16	2701764.498	1247002.472
17	2701793.344	1246953.710
18	2701802.548	1246954.167
19	2701786.336	1246934.185
20	2701792.641	1246929.036
21	2701778.010	1246934.811
22	2701774.005	1246938.052
23	2701734.207	1246970.312
24	2701738.795	1246999.762
25	2701737.203	1247000.974
26	2701730.108	1246991.608
27	2701723.816	1246996.376
28	2701719.604	1246990.816
29	2701715.529	1246985.435
30	2701705.498	1247001.497
31	2701701.275	1246996.025
32	2701680.839	1247011.508
33	2701683.452	1247014.958
34	2701755.549	1246953.012