

Gemeinde Pfäffikon



Rietgraben, kommunales Gewässer Nr. 2.0/6538

Gewässerraum-Festlegung im Rahmen des vereinfachten Verfahrens nach § 15e HWSchV

1 : 500

Festlegungsinhalte



Gewässerraum



Koordinatenpunkte


2'686'015 / 1'237'862



Verzicht auf Gewässerraum (Art. 41a Abs. 5 bzw. Art. 41b Abs. 4 GSchV)



Minimaler Gewässerraum gemäss Art. 41a bzw. Art. 41b GSchV

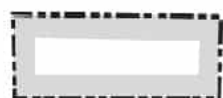

Bestehender Gewässerraum

Ergänzende Inhalte



offen/ingedolt mit eigener Parzelle



offen/ingedolt ohne eigene Parzelle




neue Linienführung (Projekt)

5.1

Bachnummer

Bürgerbach

Bachname

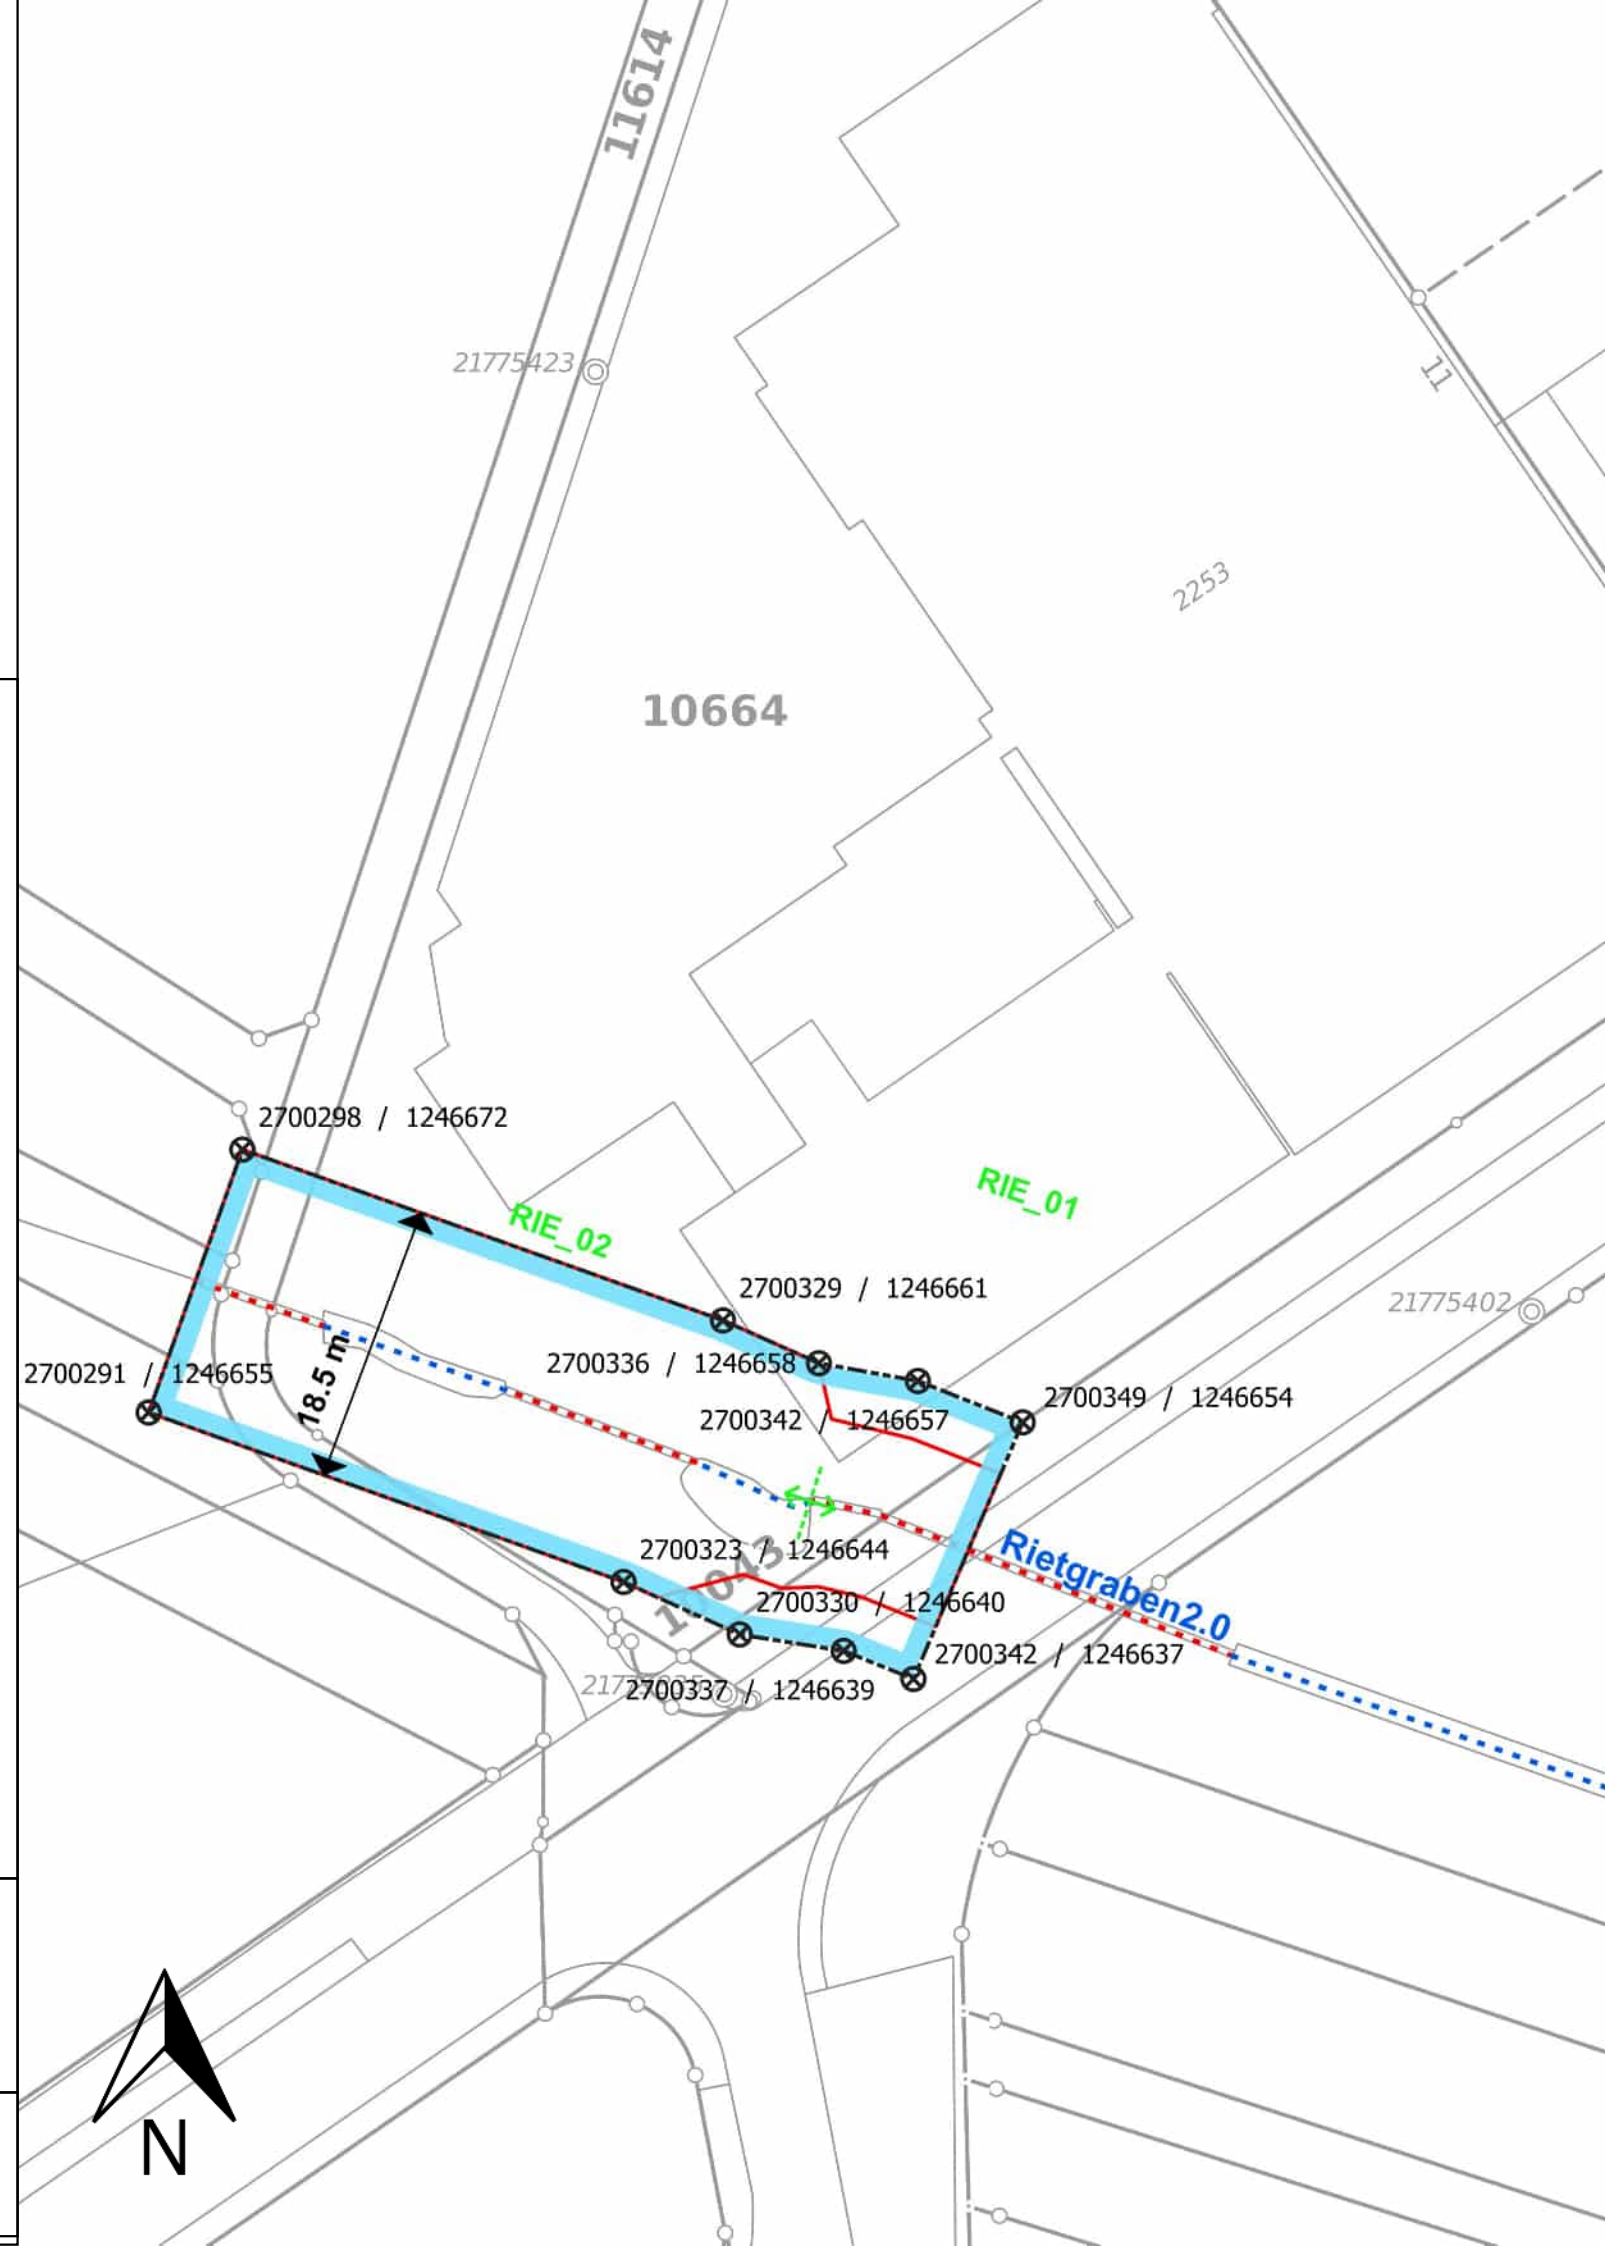

Hunziker Betatech AG
Pflanzschulstrasse 17
8400 Winterthur



Kanton Zürich
Baudirektion

**AWEL, Amt für
Abfall, Wasser, Energie und Luft**
Walcheplatz 2, 8090 Zürich

Plan Nr. 1290.39-GWR-Pfae-012
Datum: 21.03.24

Verfügung Nr. vom

Gemeinde Pfäffikon



**Dorfbach, kommunales Gewässer Nr. 3.0/6540 (1/2)
Gewässerraum-Festlegung im Rahmen des
vereinfachten Verfahrens nach § 15e HWSchV**

1 : 500

Festlegungsinhalte

- Gewässerraum
- Koordinatenpunkte
- Verzicht auf Gewässerraum (Art. 41a Abs. 5 bzw. Art. 41b Abs. 4 GSchV)
- Minimaler Gewässerraum gemäss Art. 41a bzw. Art. 41b GSchV
- Bestehender Gewässerraum

Ergänzende Inhalte

- offen/eingedolt mit eigener Parzelle
- offen/eingedolt ohne eigene Parzelle
- neue Linienführung (Projekt)
- Bachnummer
- Bachname

<p>Hunziker Betatech AG Pflanzschulstrasse 17 8400 Winterthur</p>	<p>AVEL Amt für Abfall, Wasser, Energie und Luft Walcheplatz 2, 8090 Zürich</p>
--	--

Plan Nr. 1290.39-GWR-Pfäe-009
Datum: 21.03.24



Gemeinde Pfäffikon



Dorfbach, kommunales Gewässer Nr. 3.0/6540 (2/2)
Gewässerraum-Festlegung im Rahmen des vereinfachten Verfahrens nach § 15e HWSchV

1 : 500

Festlegungsinhalte


- Gewässerraum
- Koordinatenpunkte
- Verzicht auf Gewässerraum (Art. 41a Abs. 5 bzw. Art. 41b Abs. 4 GSchV)
- Minimaler Gewässerraum gemäss Art. 41a bzw. Art. 41b GSchV
- Bestehender Gewässerraum

Ergänzende Inhalte

- offen/eingedolt mit eigener Parzelle
- offen/eingedolt ohne eigene Parzelle
- neue Linienführung (Projekt)
- Bachnummer
- Bachname

HUNZIKER+BETZECH ERFACH NEUER IDEEN	Hunziker Betztech AG Pflanzschulstrasse 17 8400 Winterthur	Kanton Zürich Bauinspektion	AWEL, Amt für Abfall, Wasser, Energie und Luft Wäldchiplatz 2, 8090 Zürich
---	---	---------------------------------------	--

Plan Nr. 1290.39-GWR-Pfäe-010
Datum: 21.03.24

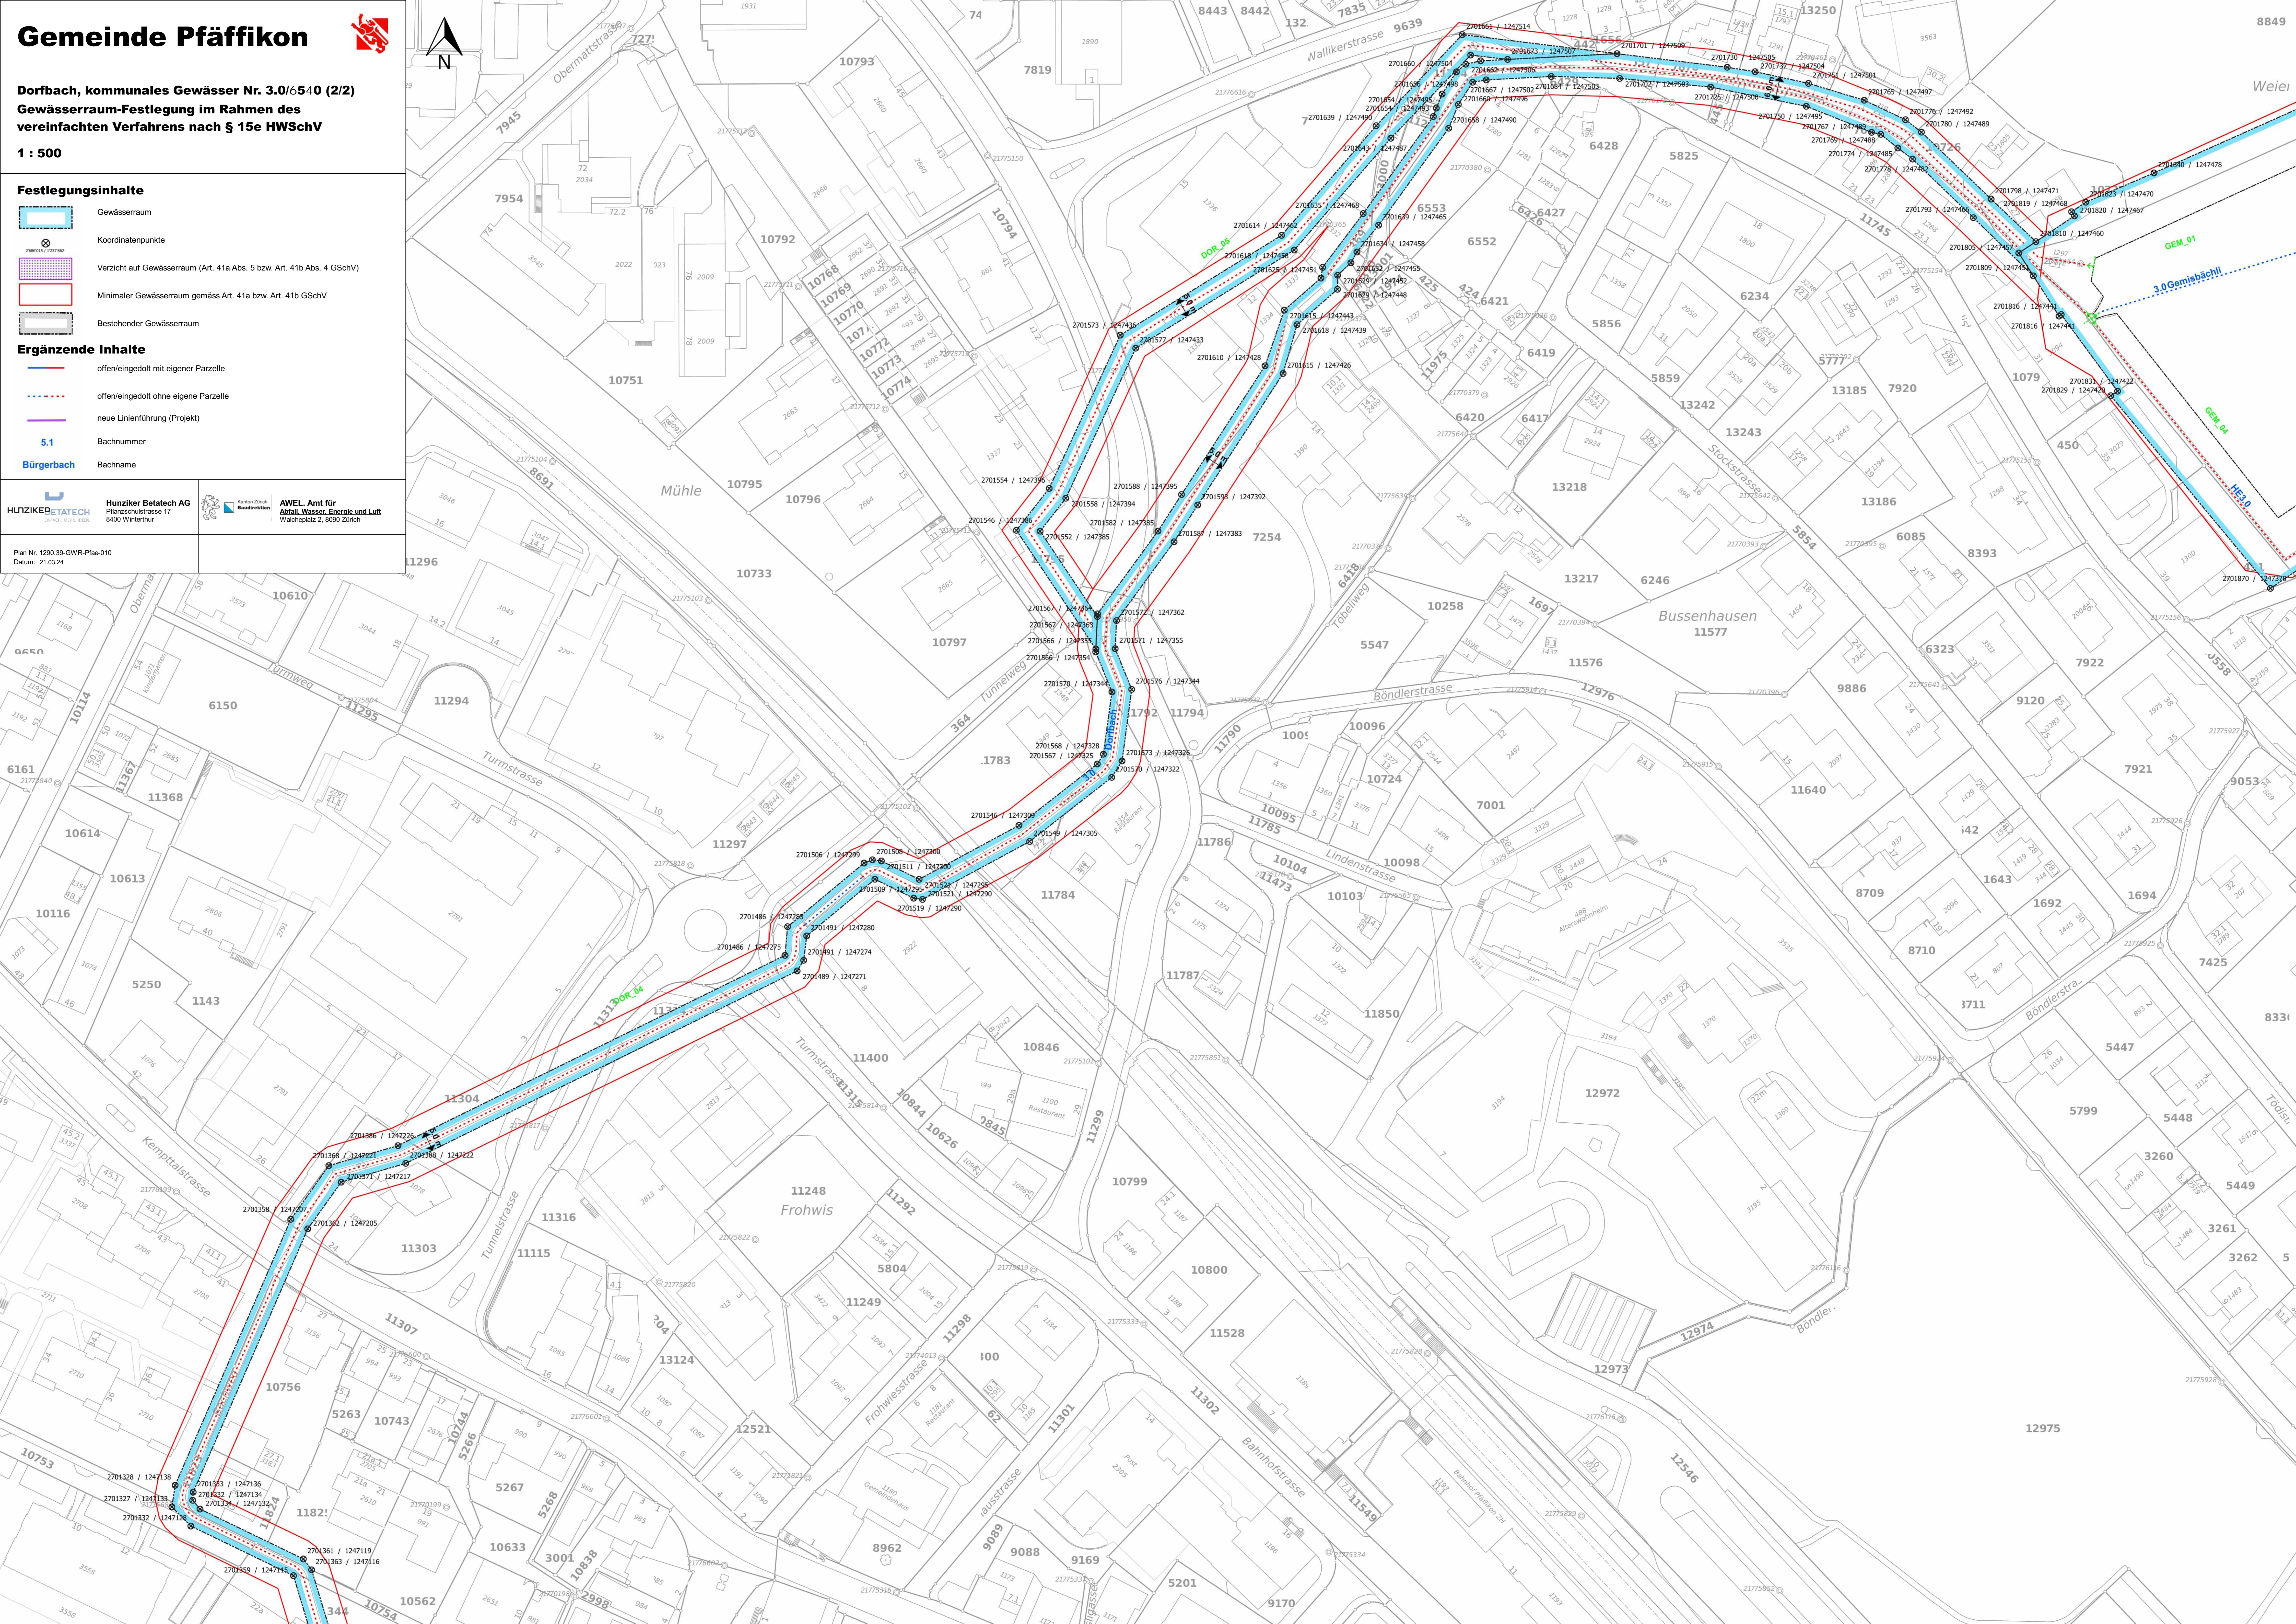



Gemisbächli, kommunales Gewässer Nr. 3.0/6540
Gewässerraum-Festlegung im Rahmen des vereinfachten Verfahrens nach § 15e HWSchV

1 : 500

Festlegungsinhalte

- Gewässerraum
- Koordinatenpunkte
- Verzicht auf Gewässerraum (Art. 41a Abs. 5 bzw. Art. 41b Abs. 4 GSchV)
- Minimaler Gewässerraum gemäss Art. 41a bzw. Art. 41b GSchV
- Aufzuhebender Gewässerraum

Ergänzende Inhalte

- Gewässerraum*
- offen/eingedolt mit eigener Parzelle
- offen/eingedolt ohne eigene Parzelle
- neue Linienführung (Projekt)
- Bachnummer
- Bachname

Bürgerbach

*Gewässerraum, der in einem anderen Verfahren und zu einem früheren Zeitpunkt rechtskräftig festgelegt (schwarze Linie) oder projektiert (rote Linie) wurde; nicht Bestandteil der vorliegenden Festlegung


HUNZIKER BETATECH
 ERNACHTUNGSGES. AG

Hunziker Betatech AG
 Pflanzschürstrasse 17
 8400 Winterthur

Kanton Zürich
 Bauinspektion

AWEL, Amt für Abfall, Wasser, Energie und Luft
 Wäldchiplatz 2, 8090 Zürich

Plan Nr. 1290.39-GWR-Pfäe-011
 Datum: 21.03.24

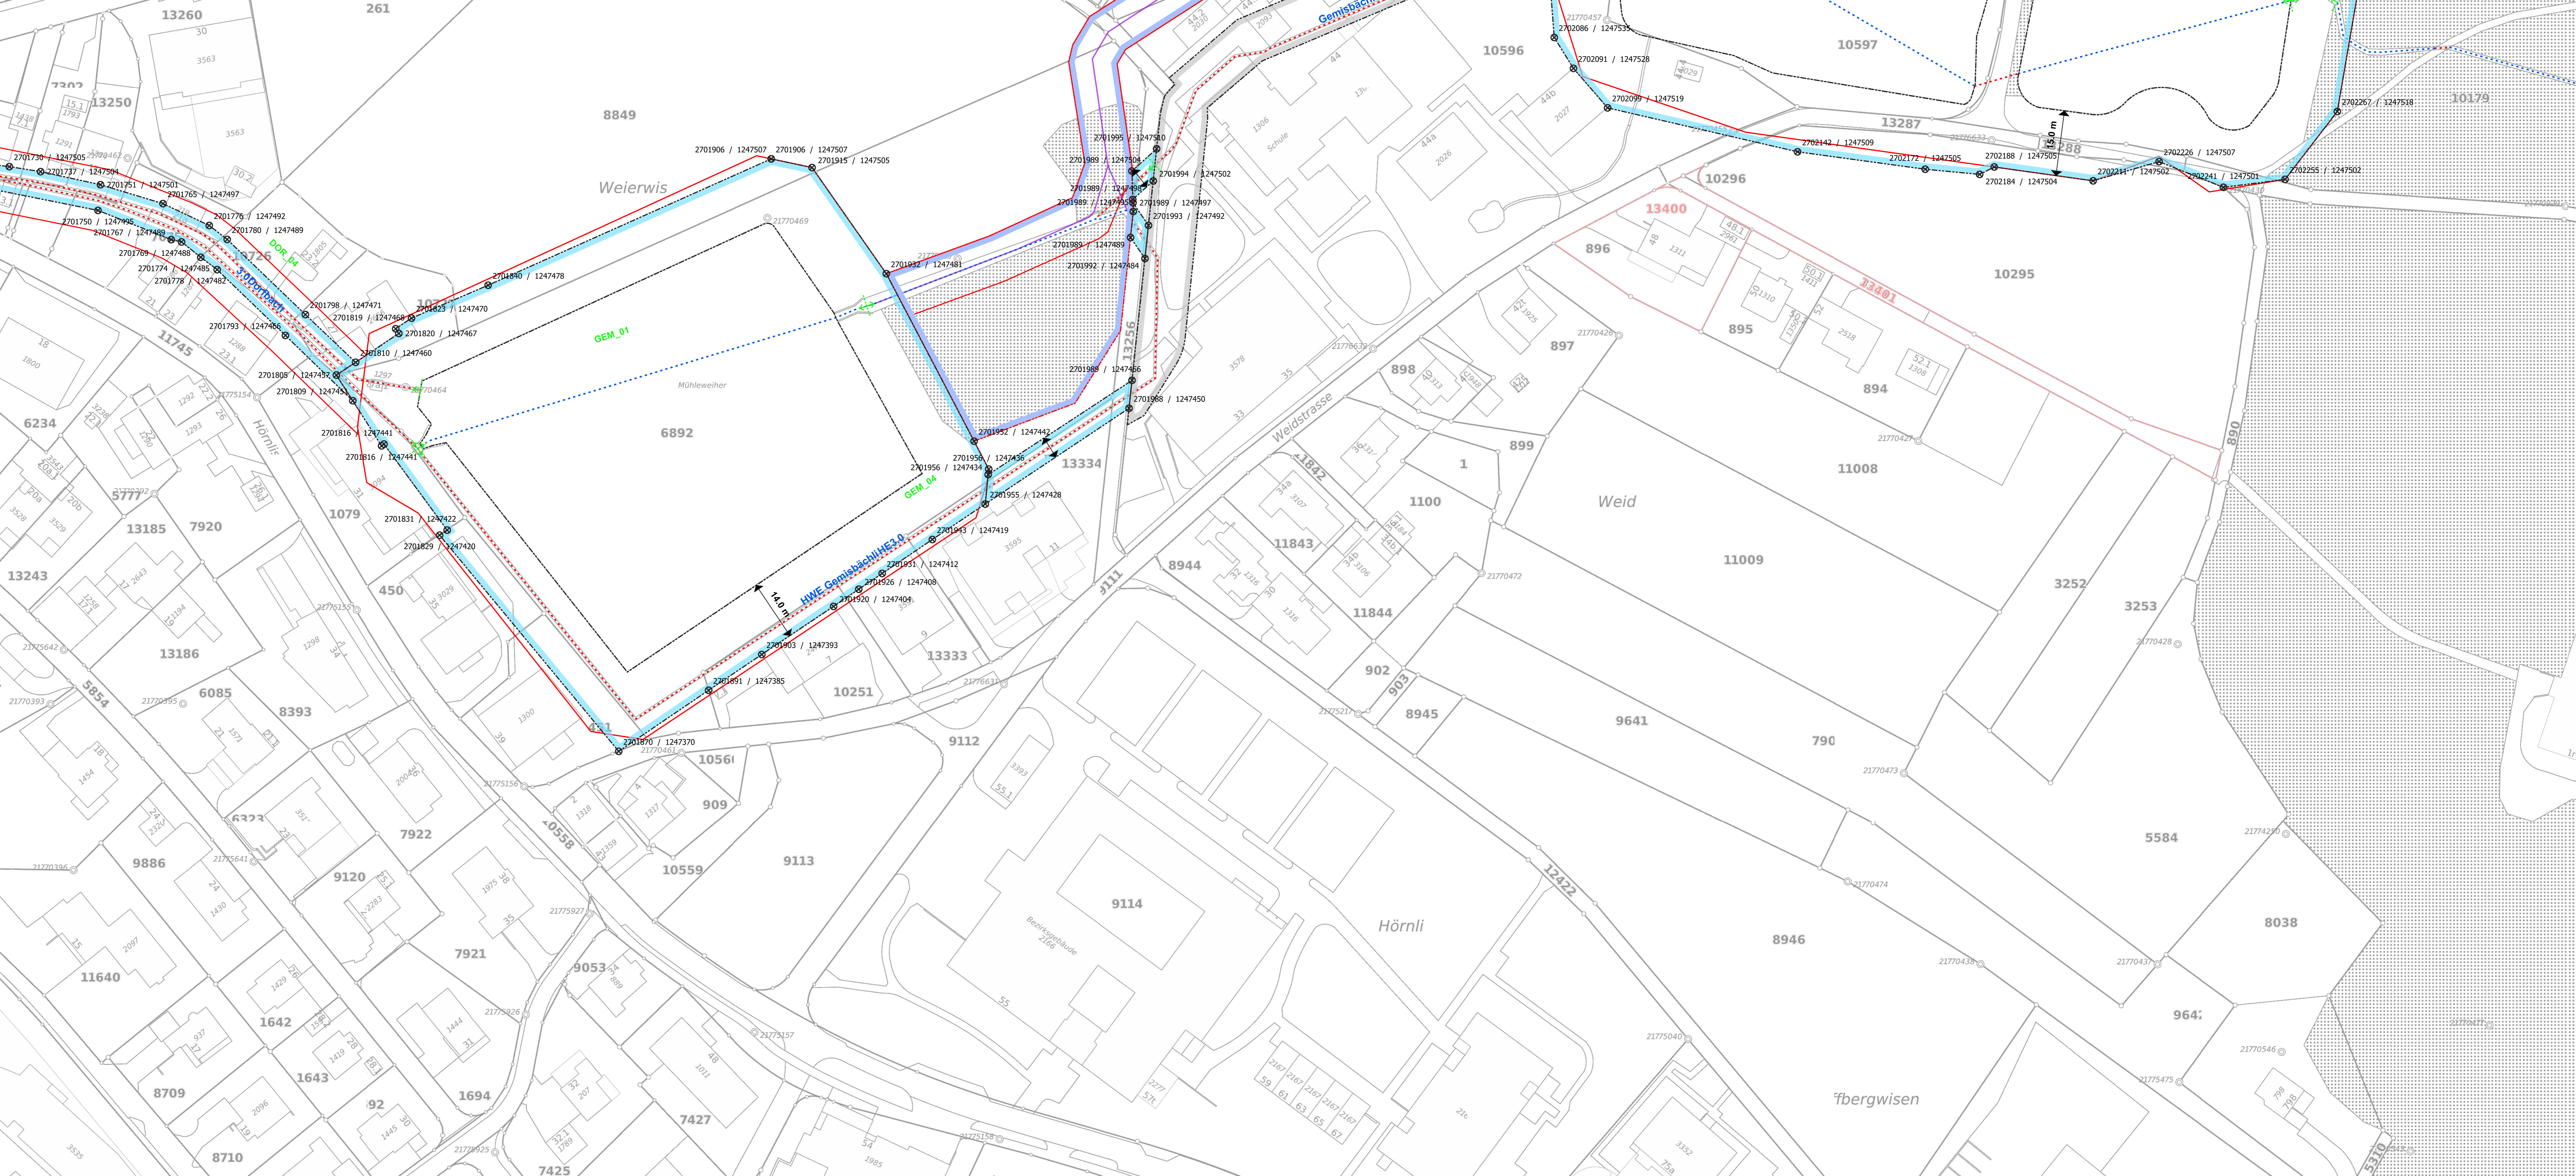






Gemeinde Pfäffikon





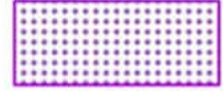


Furtbach, kommunales Gewässer Nr. 4.0/6541
Gewässerraum-Festlegung im Rahmen des
vereinfachten Verfahrens nach § 15e HWSchV
1 : 500

Festlegungsinhalte


-  Gewässerraum
-  Koordinatenpunkte
-  Verzicht auf Gewässerraum (Art. 41a Abs. 5 bzw. Art. 41b Abs. 4 GSchV)
-  Minimaler Gewässerraum gemäss Art. 41a bzw. Art. 41b GSchV
-  Bestehender Gewässerraum

Ergänzende Inhalte

-  offen/eingedolt mit eigener Parzelle
-  offen/eingedolt ohne eigene Parzelle
-  neue Linienführung (Projekt)
-  Bachnummer
-  Bachname

 Hunziker Betatech AG Pflanzschulstrasse 17 8400 Winterthur	 AWEL, Amt für Abfall, Wasser, Energie und Luft Walchtplatz 2, 8090 Zürich
---	--

Plan Nr. 1290.39-GWR-Pflae-005
 Datum: 21.03.24

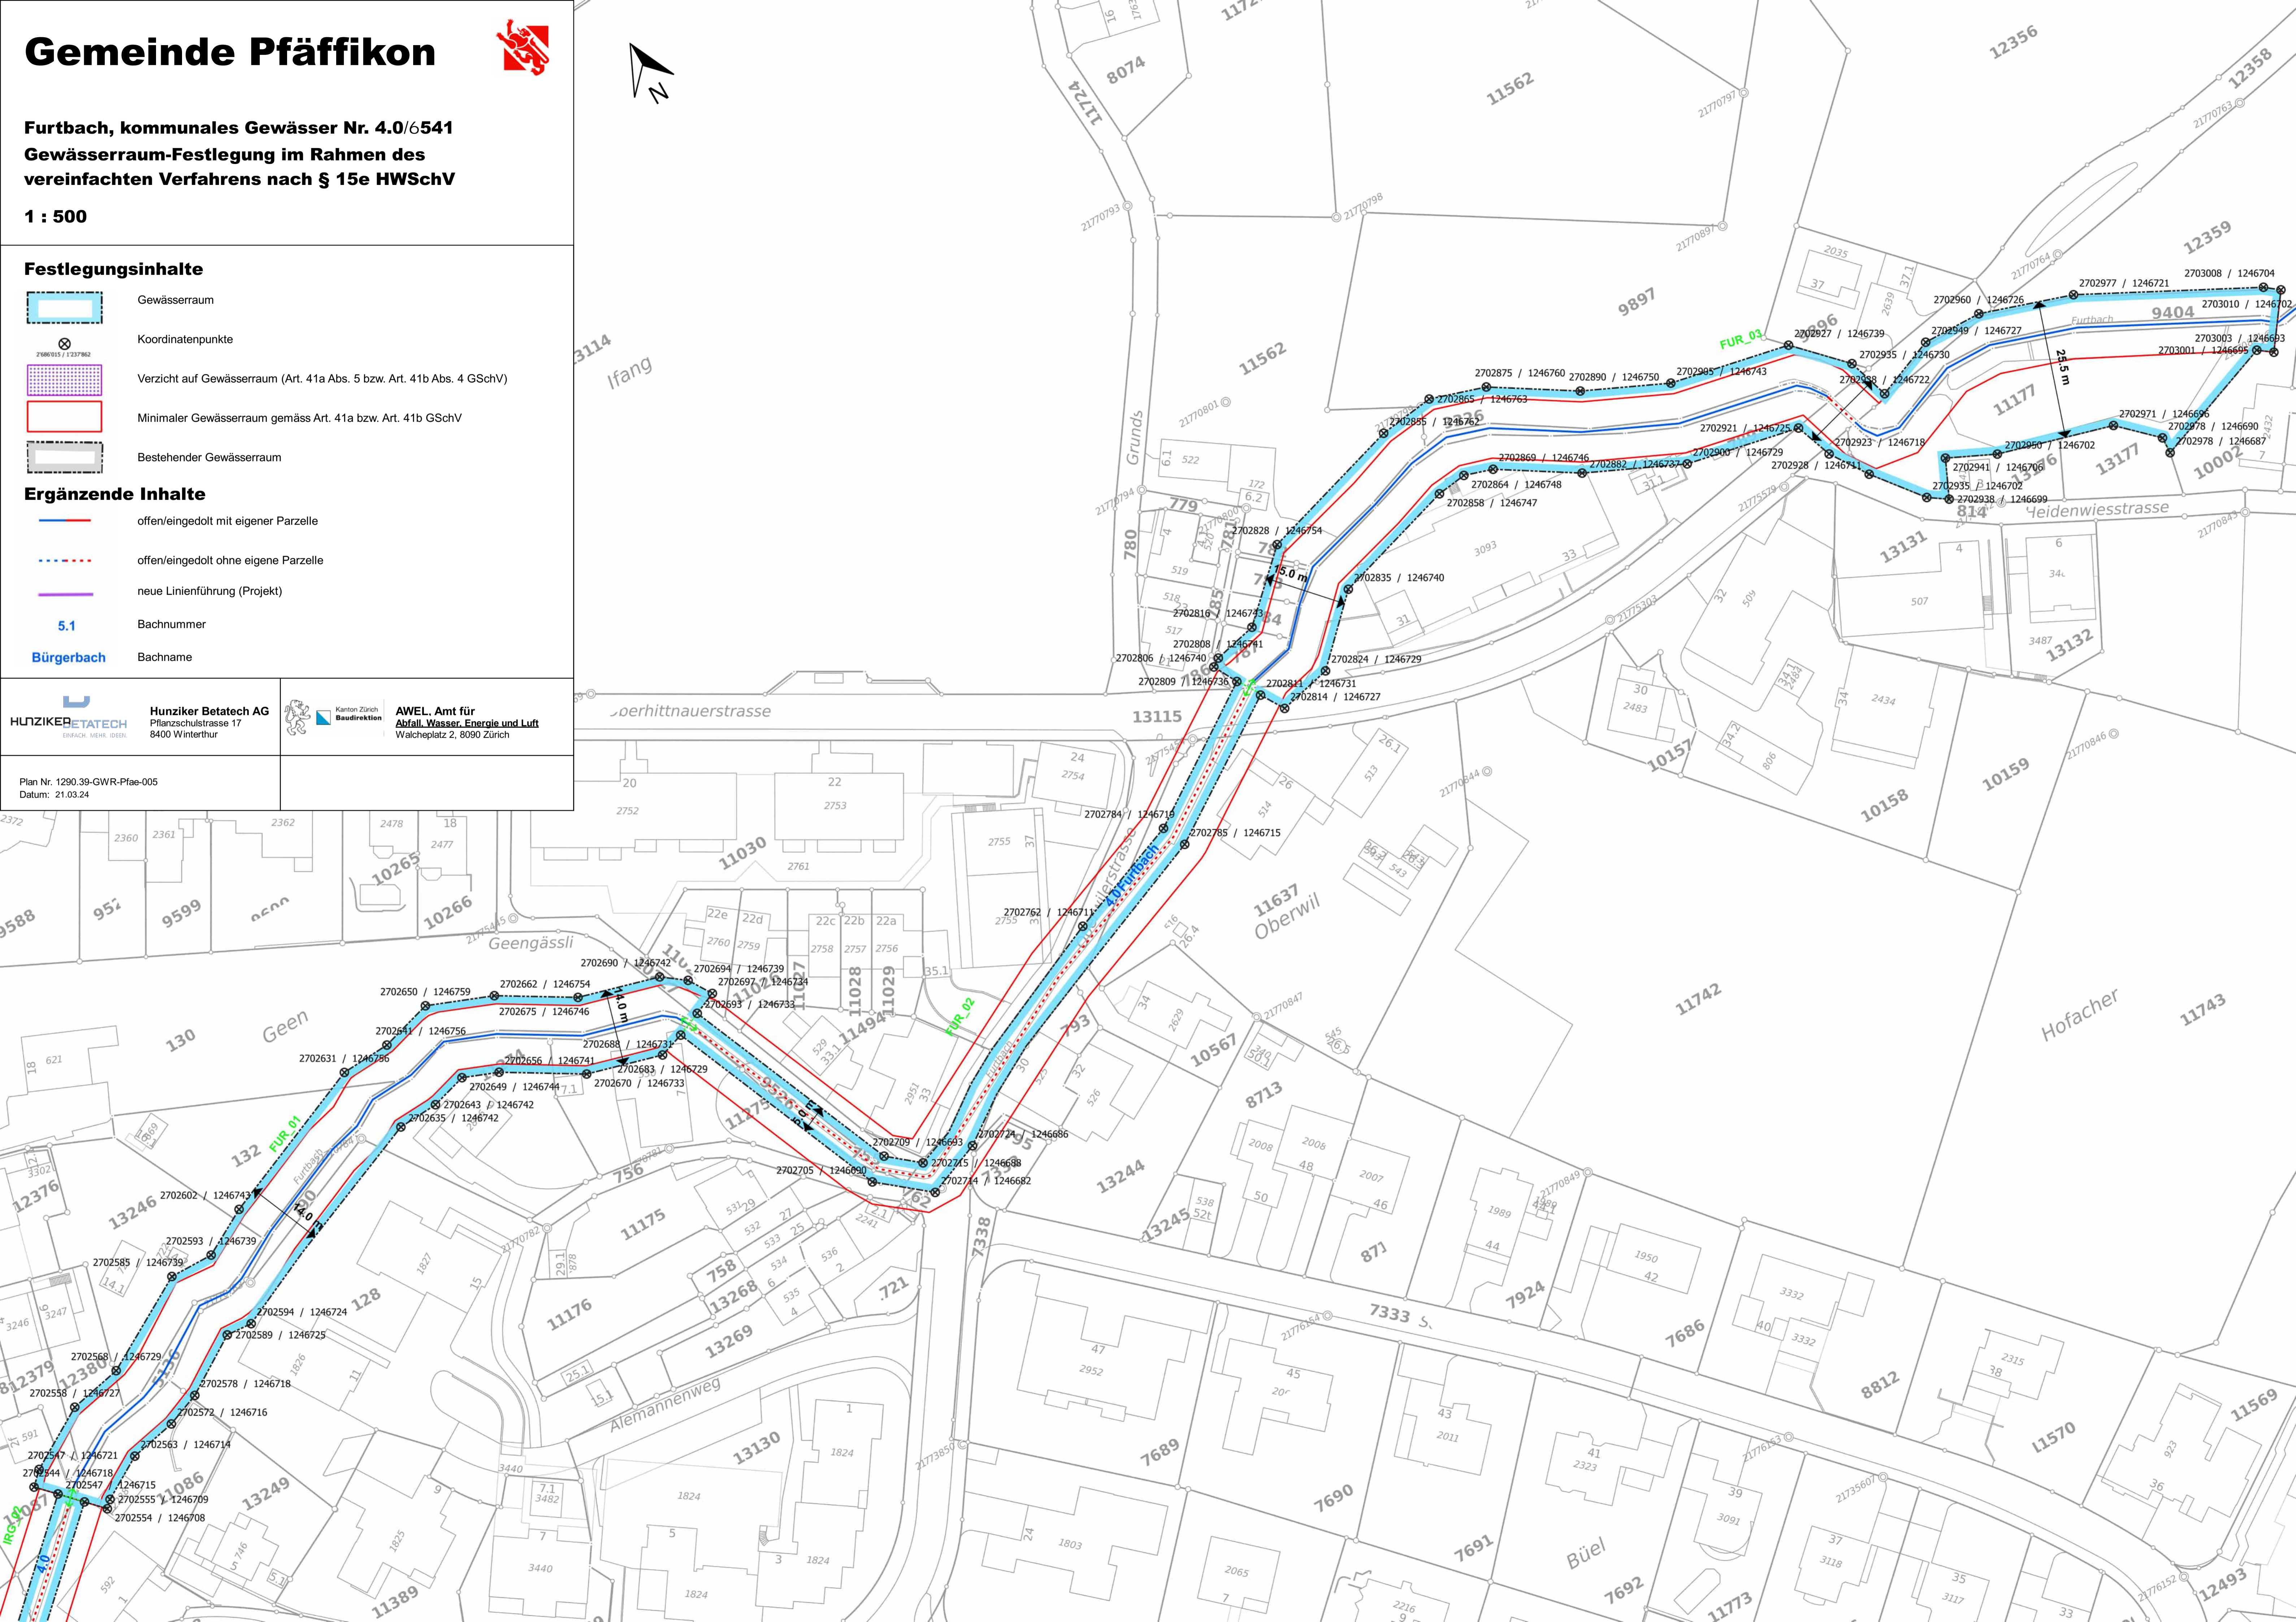

Gemeinde Pfäffikon



**Irgenhauser Dorfbach,
kommunales Gewässer Nr. 4.0/6541 (1/2)
Gewässerraum-Festlegung im Rahmen des
vereinfachten Verfahrens nach § 15e HWSchV
1 : 500**

Festlegungsinhalte



Gewässerraum



Koordinatenpunkte



Verzicht auf Gewässerraum (Art. 41a Abs. 5 bzw. Art. 41b Abs. 4 GSchV)



Minimaler Gewässerraum gemäss Art. 41a bzw. Art. 41b GSchV



Bestehender Gewässerraum

Ergänzende Inhalte



offen/ingedolt mit eigener Parzelle



offen/ingedolt ohne eigene Parzelle




neue Linienführung (Projekt)

5.1

Bachnummer

Bürgerbach

Bachname

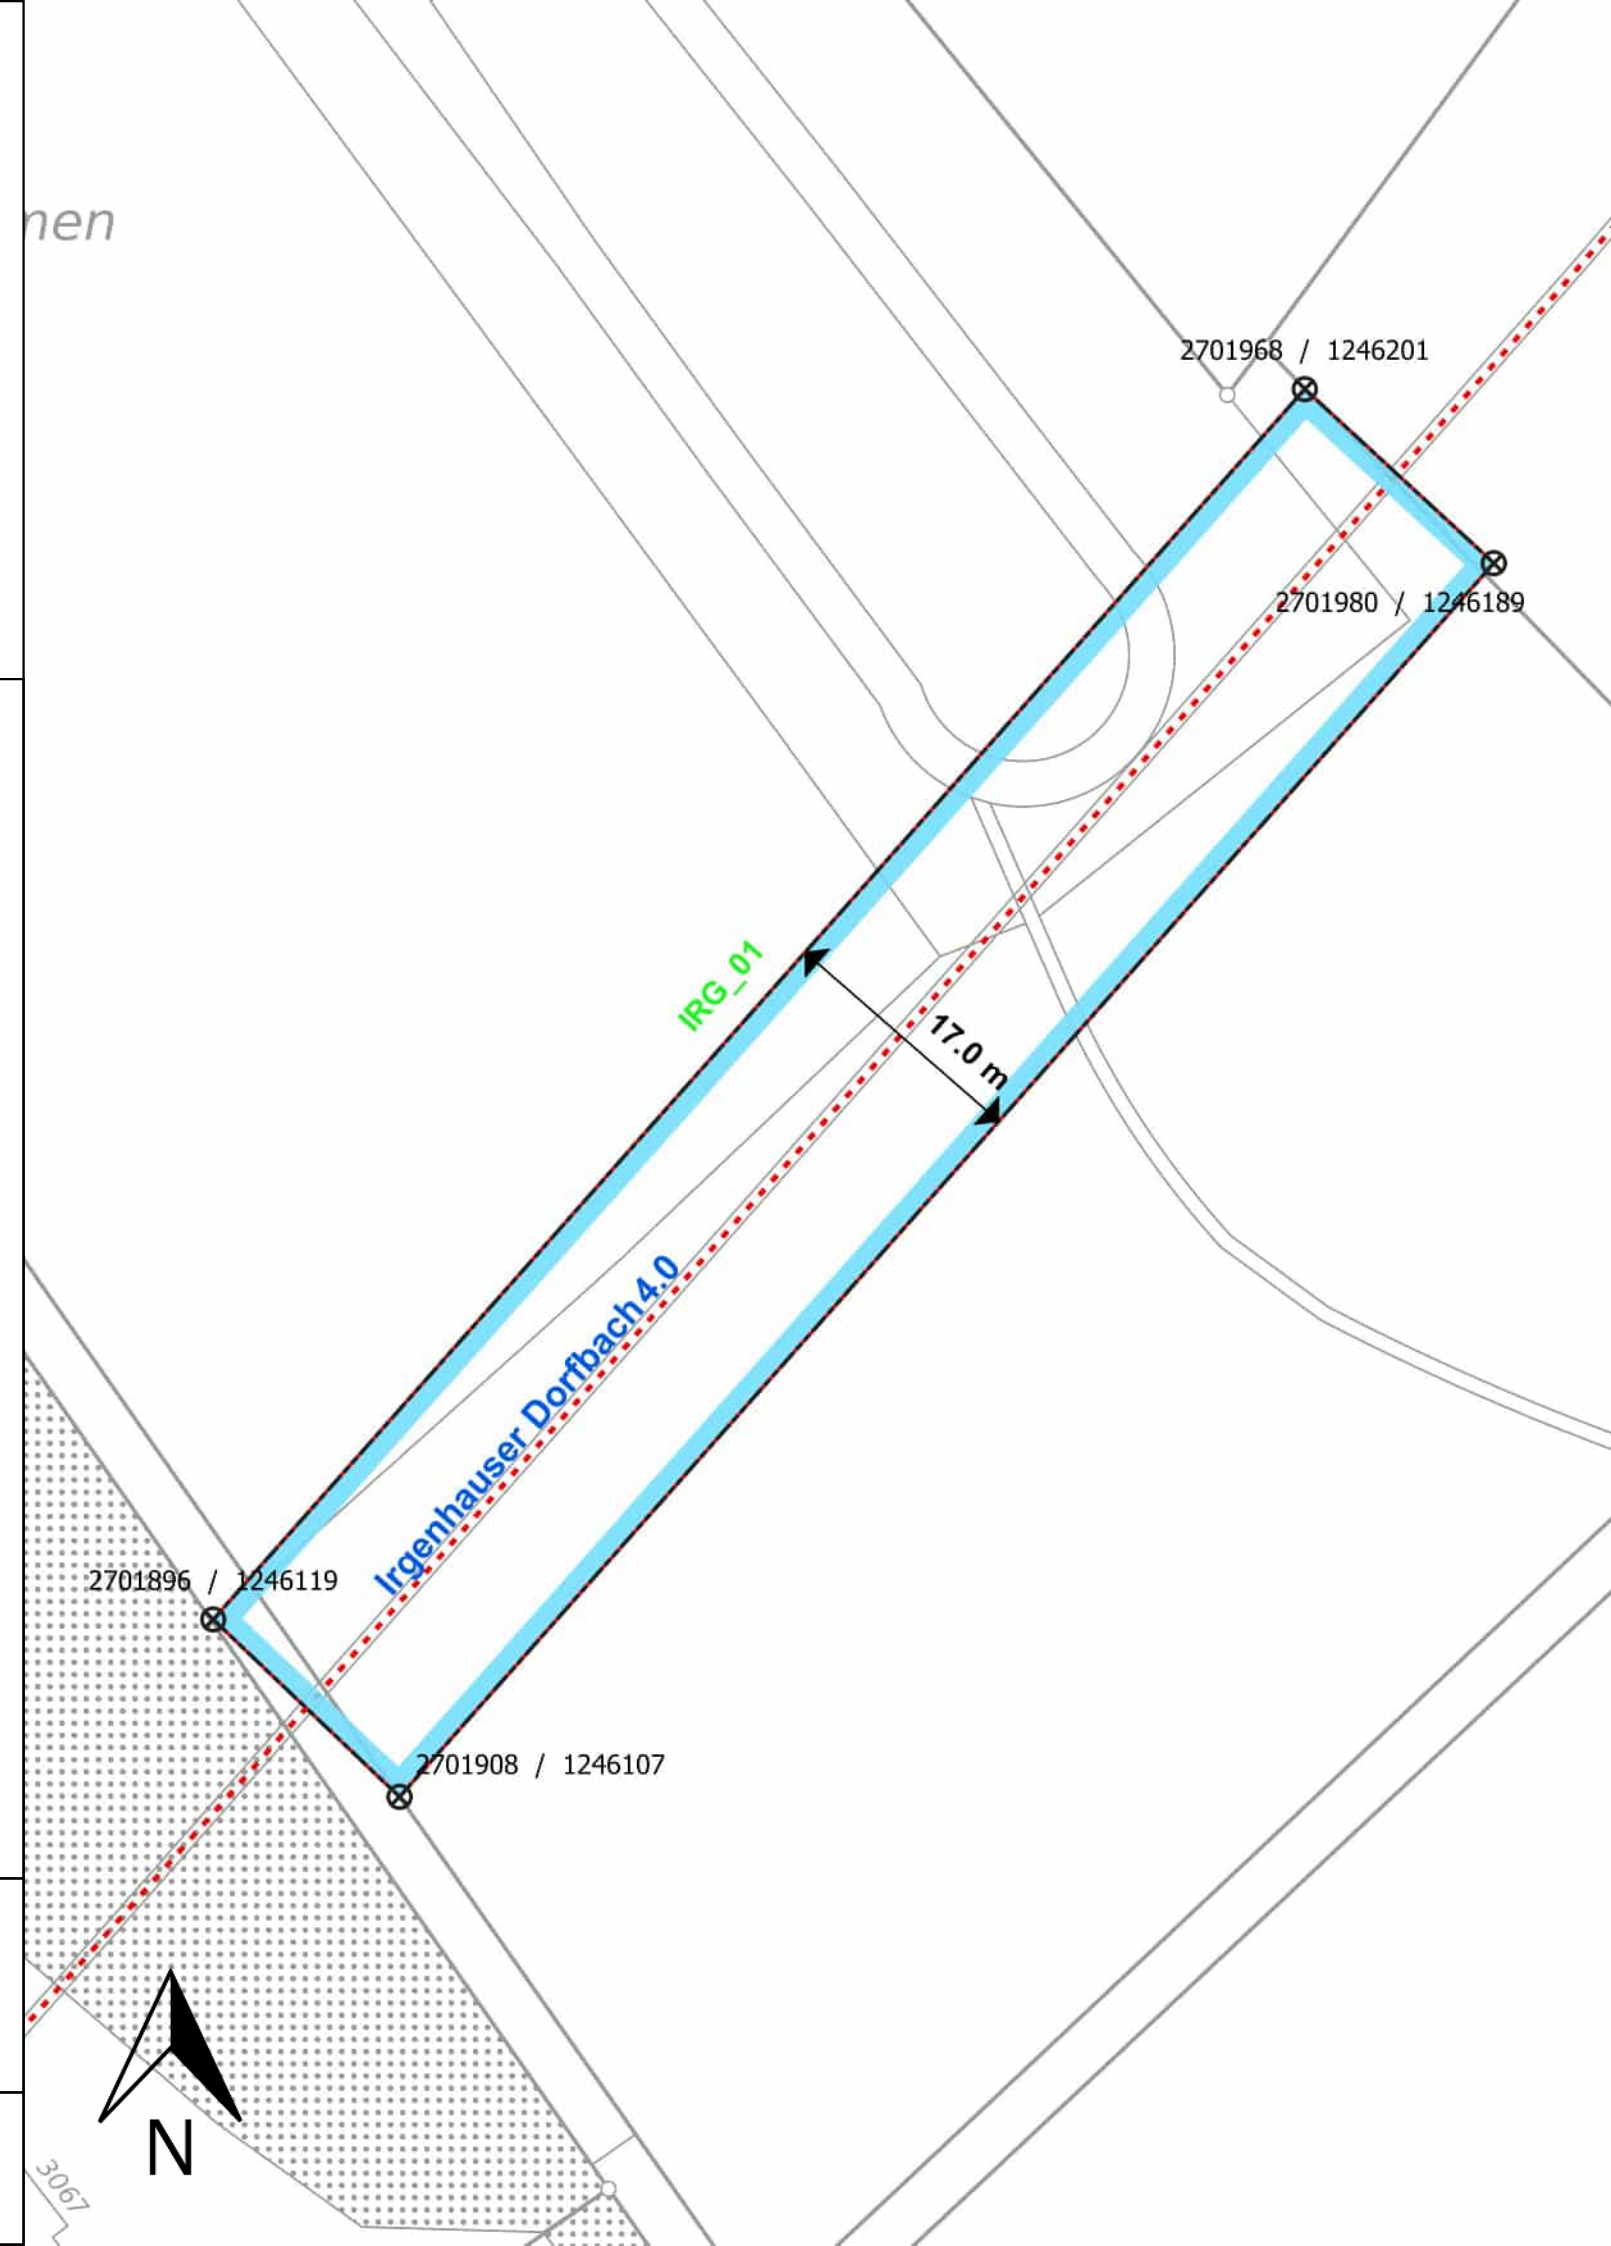


HUNZIKER BETATECH
EINFACH. MEHR. IDEEN.

Hunziker Betatech AG
Pflanzschulstrasse 17
8400 Winterthur



Kanton Zürich
Baudirektion

**AWEL, Amt für
Abfall, Wasser, Energie und Luft**
Walcheplatz 2, 8090 Zürich

Plan Nr. 1290.39-GWR-Pfae-003
Datum: 21.03.24

Gemeinde Pfäffikon



**Irgenhauser Dorfbach,
kommunales Gewässer Nr. 4.0/6541 (2/2)
Gewässerraum-Festlegung im Rahmen des
vereinfachten Verfahrens nach § 15e HWSchV
1 : 500**

Festlegungsinhalte


- Gewässerraum
- Koordinatenpunkte
- Verzicht auf Gewässerraum (Art. 41a Abs. 5 bzw. Art. 41b Abs. 4 GSchV)
- Minimaler Gewässerraum gemäss Art. 41a bzw. Art. 41b GSchV
- Bestehender Gewässerraum

Ergänzende Inhalte

- offen/eingedolt mit eigener Parzelle
- offen/eingedolt ohne eigene Parzelle
- neue Linienführung (Projekt)
- Bachnummer
- Bürgerbach Bachname

	Hunziker Betatech AG Pflanzschulstrasse 17 8400 Winterthur		AWEL, Amt für Abfall, Wasser, Energie und Luft Walcheplatz 2, 8090 Zürich
--	---	--	---

Plan Nr. 1290.39-GWR-Pfäe-004
Datum: 21.03.24

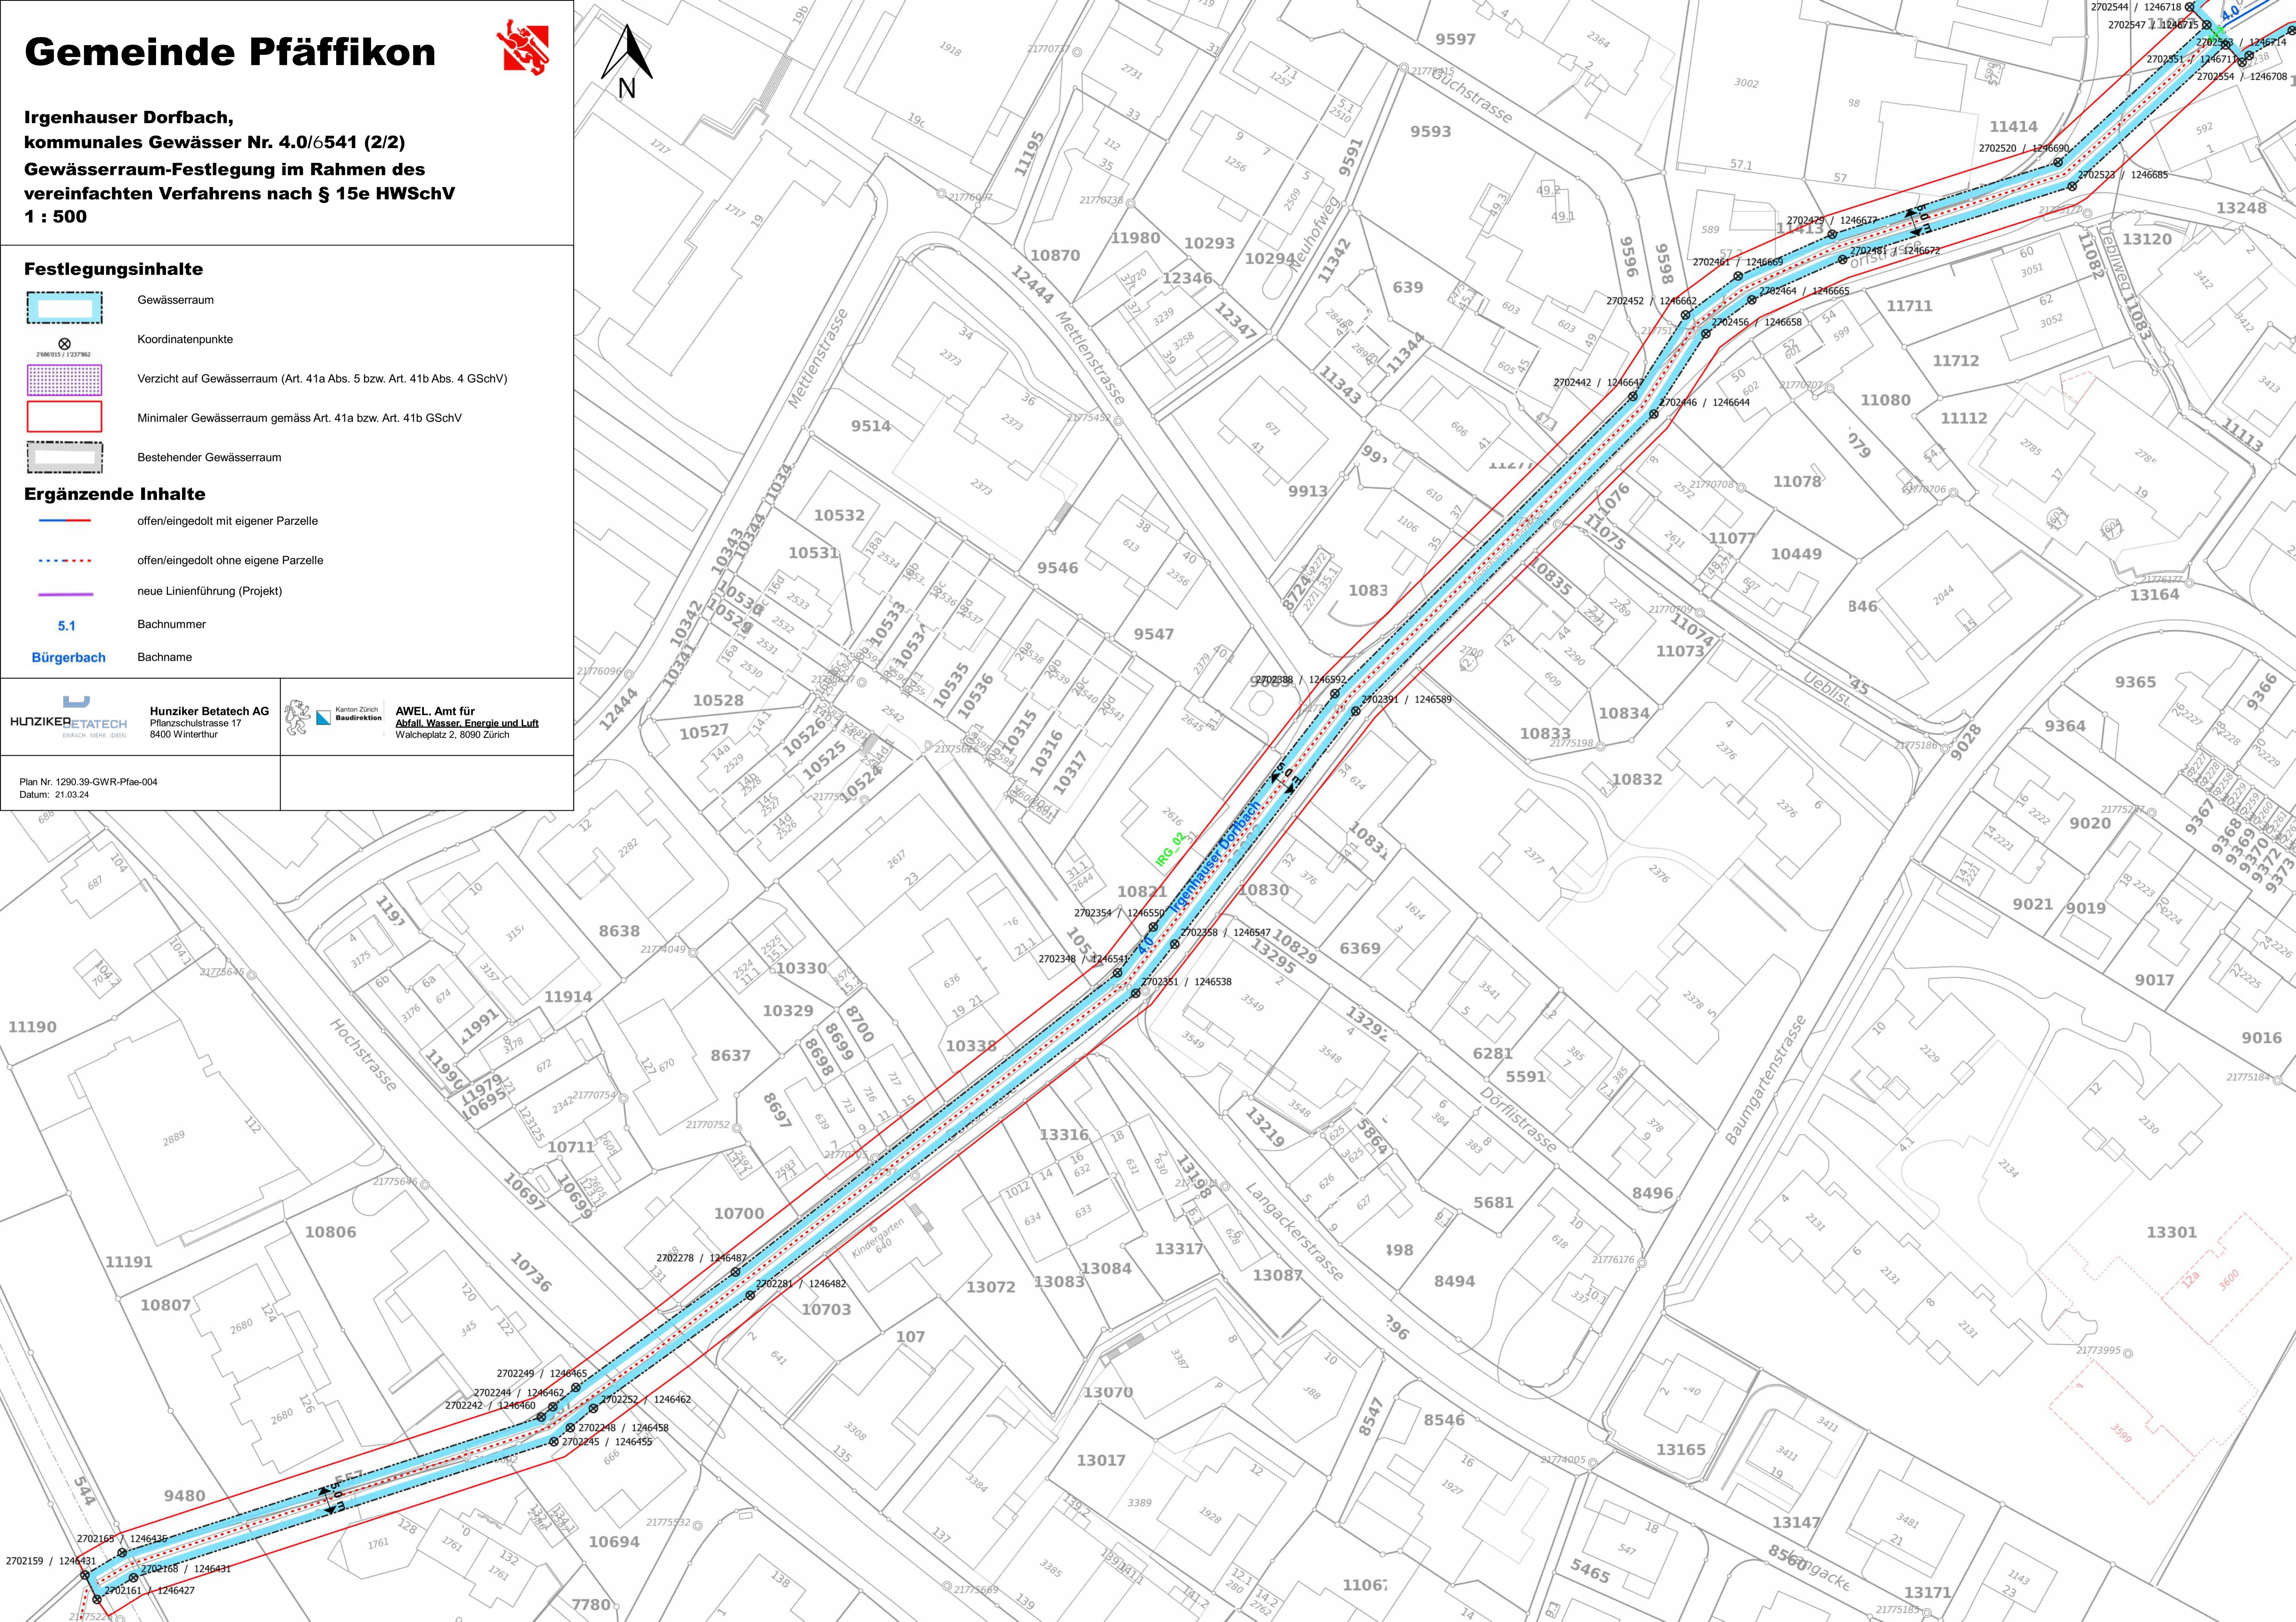






Gemeinde Pfäffikon








Breitibach, kommunales Gewässer Nr. 4.1/6542
Gewässerraum-Festlegung im Rahmen des vereinfachten Verfahrens nach § 15e HWSchV


1 : 500



Festlegungsinhalte


-  Gewässerraum
-  Koordinatenpunkte
-  Verzicht auf Gewässerraum (Art. 41a Abs. 5 bzw. Art. 41b Abs. 4 GSchV)
-  Minimaler Gewässerraum gemäss Art. 41a bzw. Art. 41b GSchV
-  Bestehender Gewässerraum

Ergänzende Inhalte

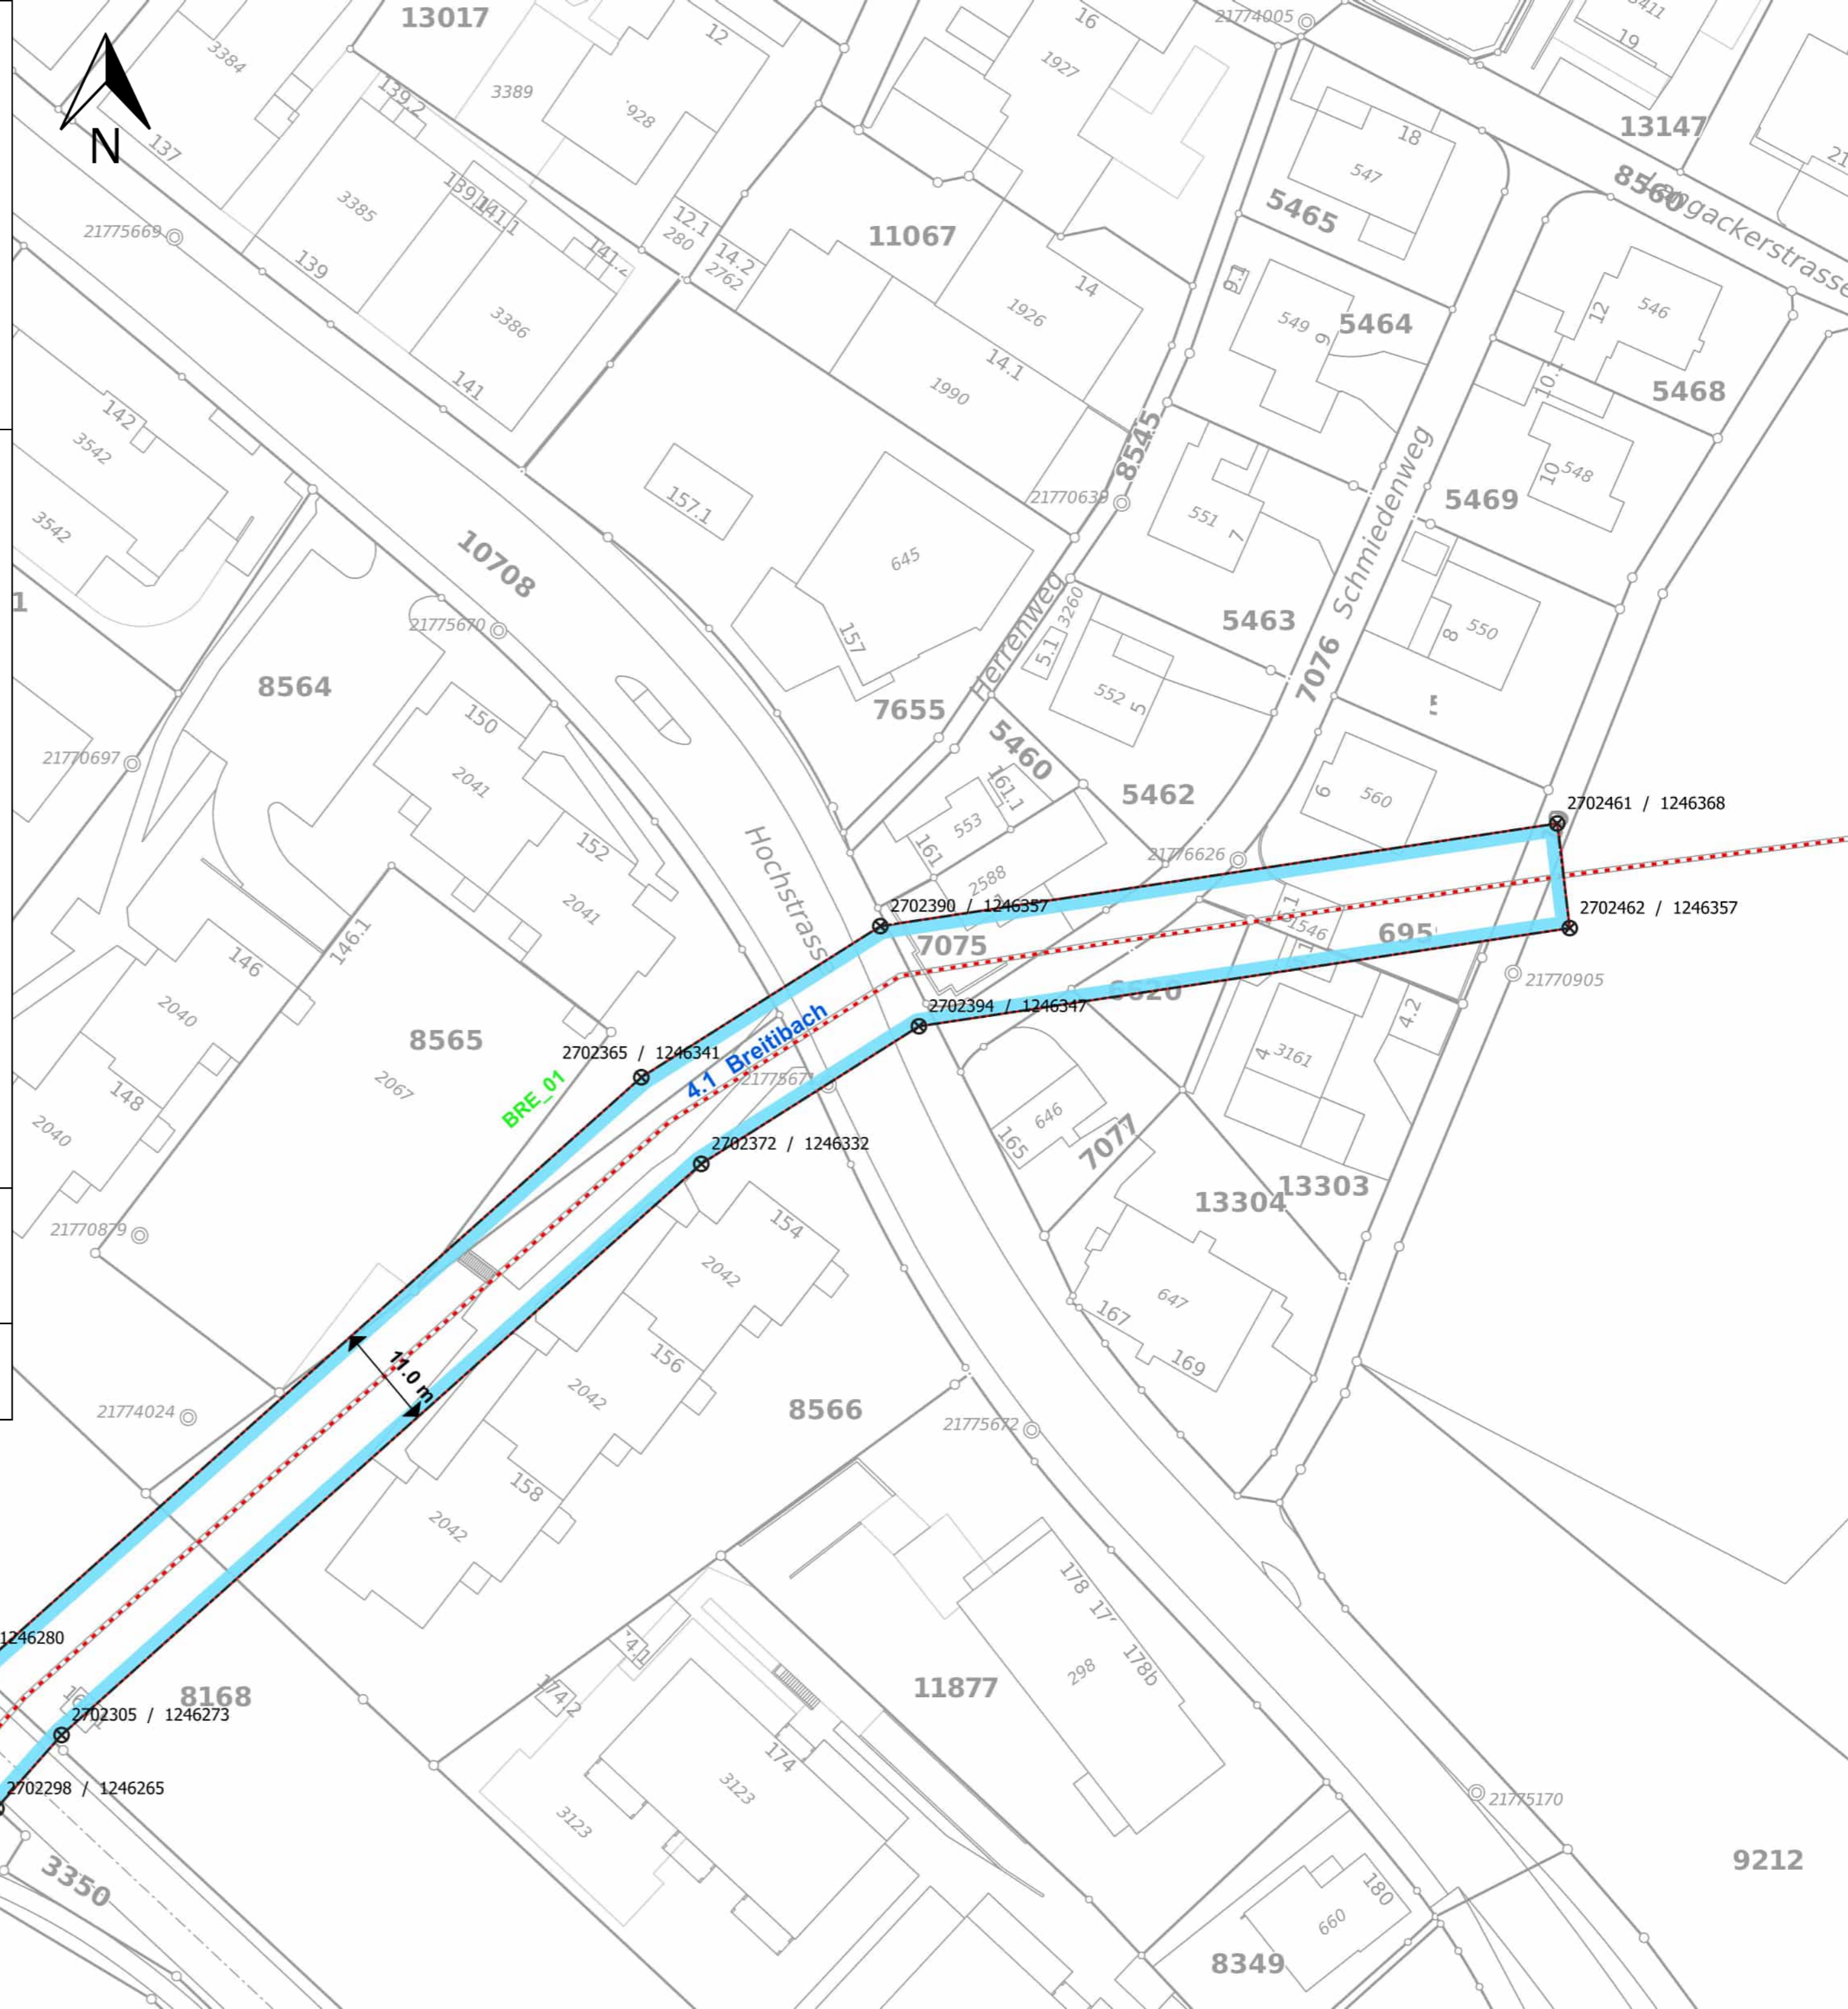-  offen/ingedolt mit eigener Parzelle
-  offen/ingedolt ohne eigene Parzelle
-  neue Linienführung (Projekt)
-  Bachnummer
-  Bachname



 HUNZIKER BETATECH EINFACH. MEHR. IDEEN.	Hunziker Betatech AG Pflanzschulstrasse 17 8400 Winterthur	 Kanton Zürich Baudirektion	AWEL, Amt für Abfall, Wasser, Energie und Luft Walcheplatz 2, 8090 Zürich
Plan Nr. 1290.39-GWR-Pfae-006 Datum: 21.03.24			

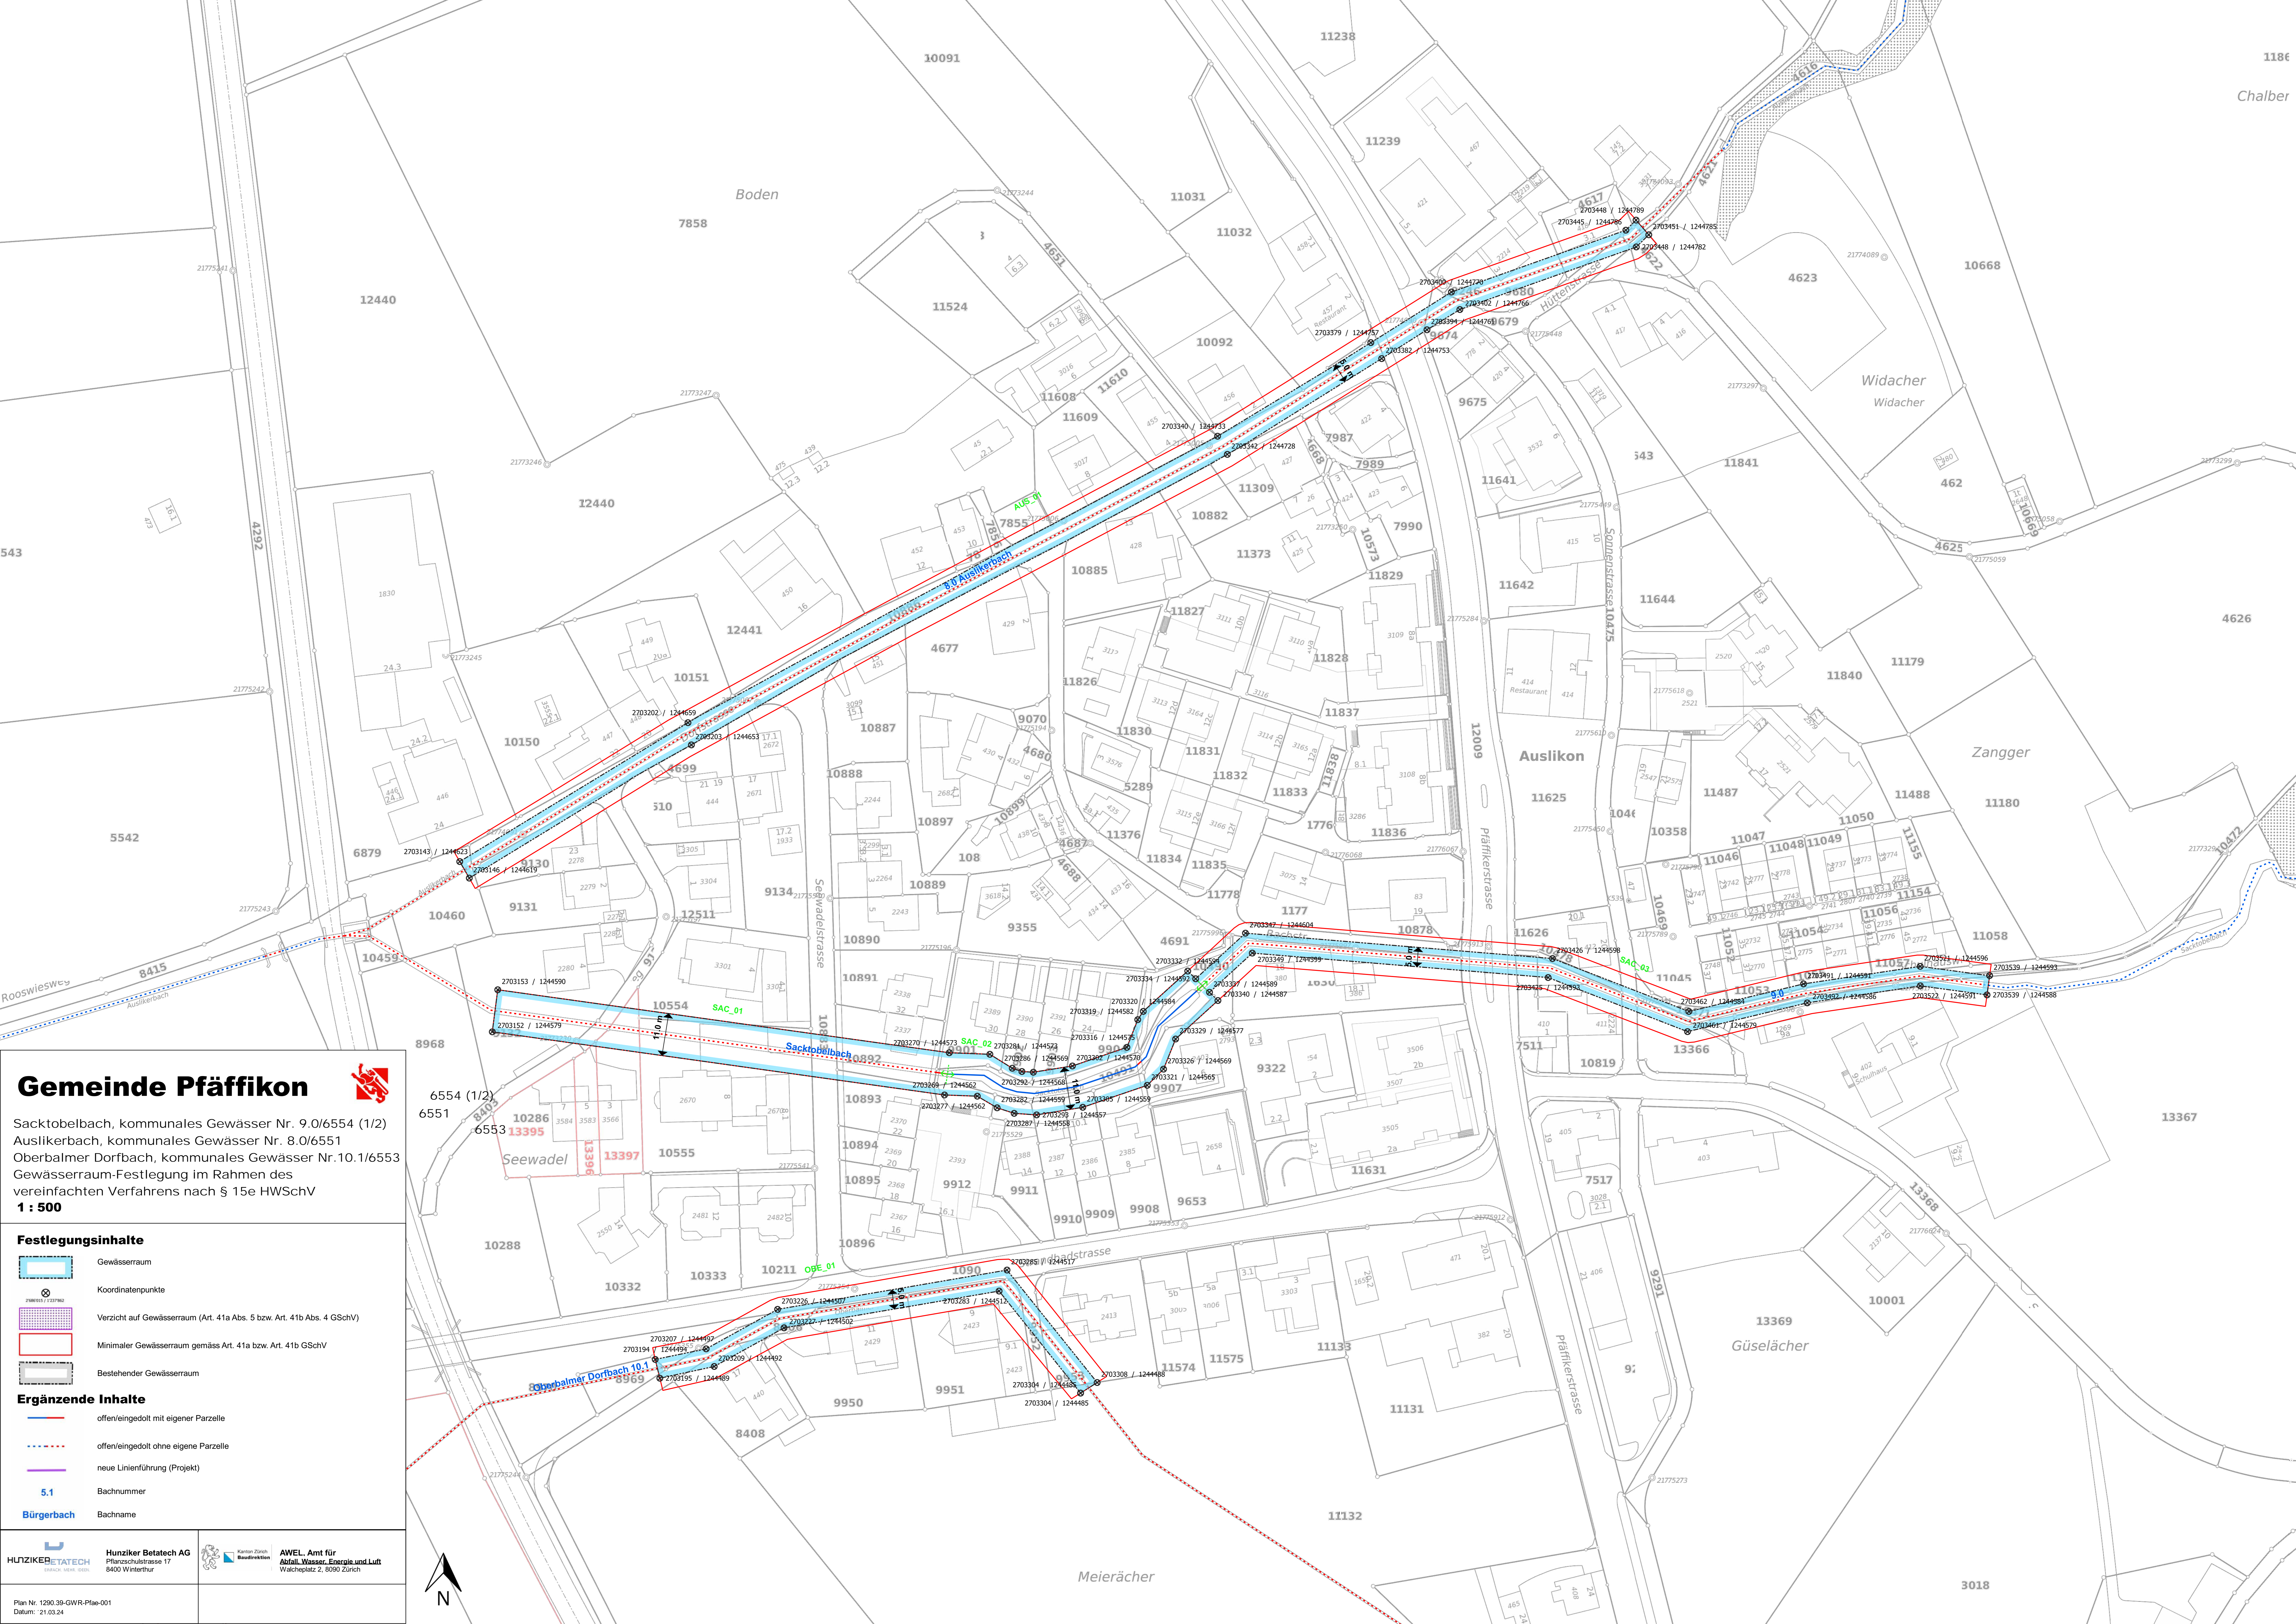

Gemeinde Pfäffikon

Sacktofelbach, kommunales Gewässer Nr. 9.0/6554 (1/2)
 Auslikerbach, kommunales Gewässer Nr. 8.0/6551
 Oberbalmer Dorfbach, kommunales Gewässer Nr. 10.1/6553
 Gewässerraum-Festlegung im Rahmen des vereinfachten Verfahrens nach § 15e HWSchV
1 : 500

- Festlegungsinhalte**
- Gewässerraum
 - Koordinatenpunkte
 - Verzicht auf Gewässerraum (Art. 41a Abs. 5 bzw. Art. 41b Abs. 4 GSchV)
 - Minimaler Gewässerraum gemäss Art. 41a bzw. Art. 41b GSchV
 - Bestehender Gewässerraum
- Ergänzende Inhalte**
- offen/eingedolt mit eigener Parzelle
 - offen/eingedolt ohne eigene Parzelle
 - neue Linienführung (Projekt)
- 5.1** Bachnummer
Bürgerbach Bachname






Gemeinde Pfäffikon








Auslikerbach, kommunales Gewässer Nr. 8.0/6551 (2/2) Gewässerraum-Festlegung im Rahmen des vereinfachten Verfahrens nach § 15e HWSchV

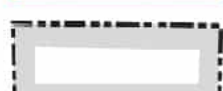
1 : 500

Festlegungsinhalte

-  Gewässerraum
-  Koordinatenpunkte
2'686'015 / 1'237'862
-  Verzicht auf Gewässerraum (Art. 41a Abs. 5 bzw. Art. 41b Abs. 4 GSchV)
-  Minimaler Gewässerraum gemäss Art. 41a bzw. Art. 41b GSchV
-  Bestehender Gewässerraum

Ergänzende Inhalte

-  offen/ingedolt mit eigener Parzelle
-  offen/ingedolt ohne eigene Parzelle
-  neue Linienführung (Projekt)
-  Bachnummer
-  Bachname

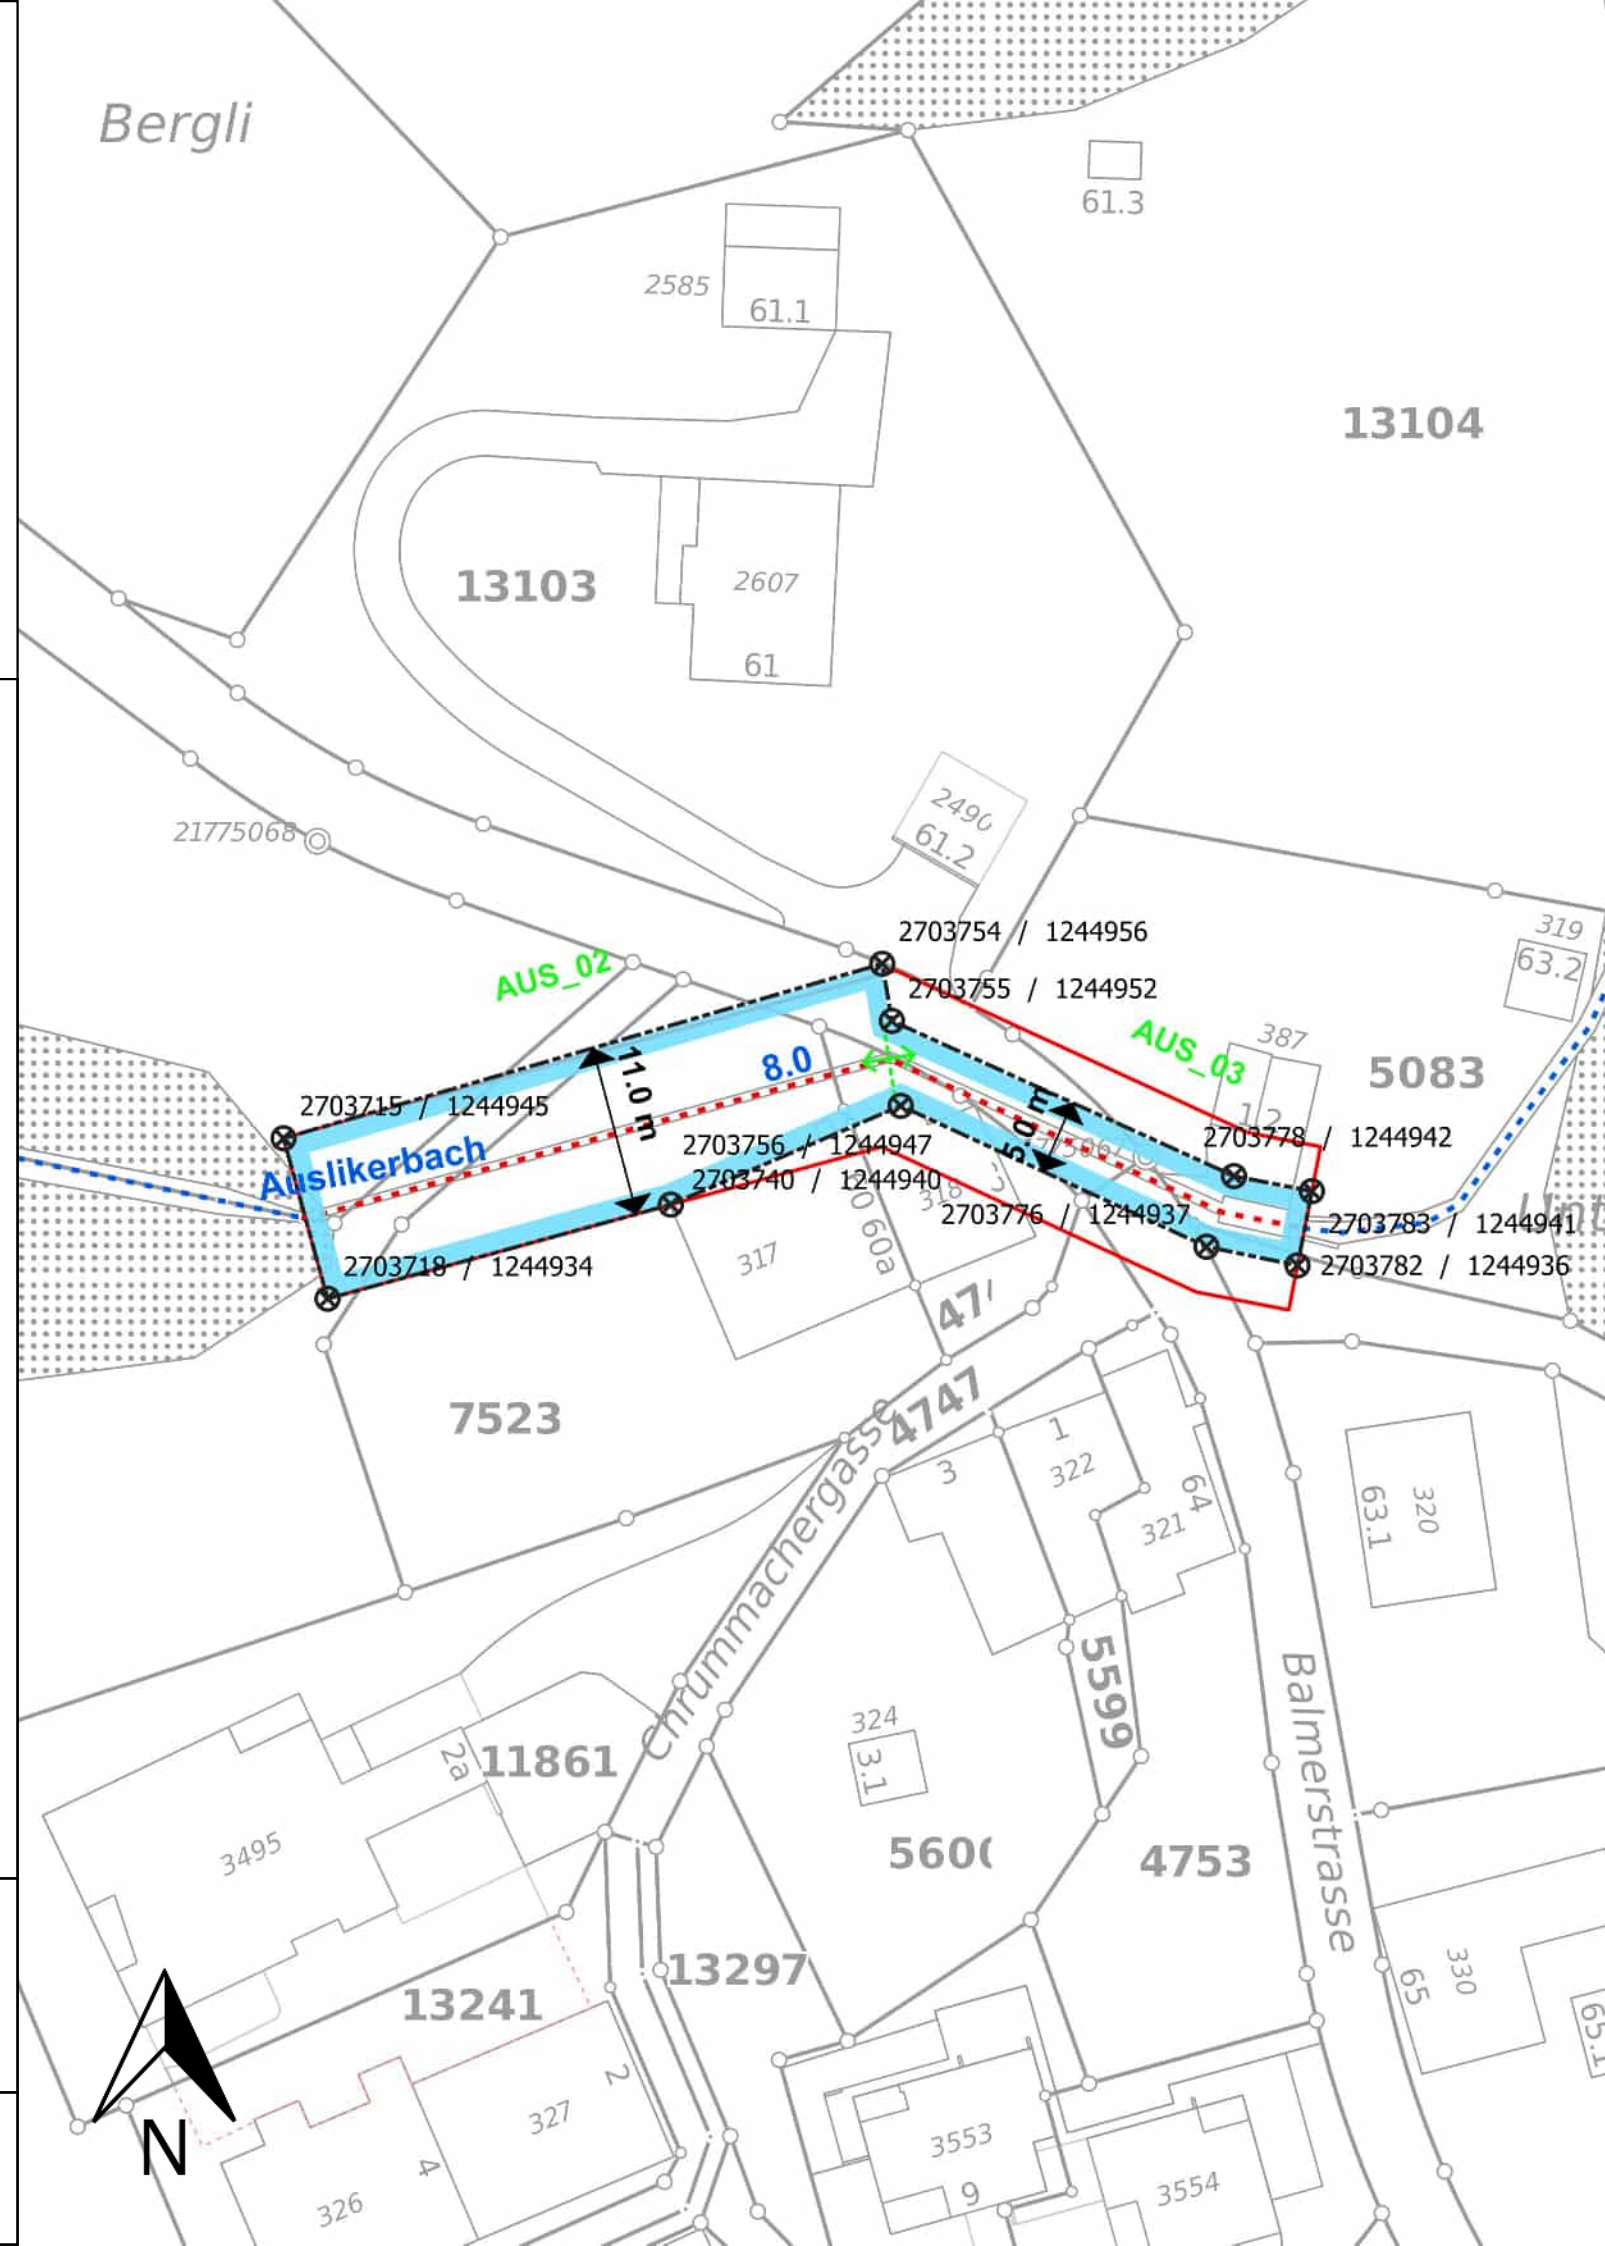



HUNZIKER BETATECH
EINFACH. MEHR. IDEEN.

Hunziker Betatech AG
Pflanzschulstrasse 17
8400 Winterthur



Kanton Zürich
Baudirektion

**AWEL, Amt für
Abfall, Wasser, Energie und Luft**
Walcheplatz 2, 8090 Zürich

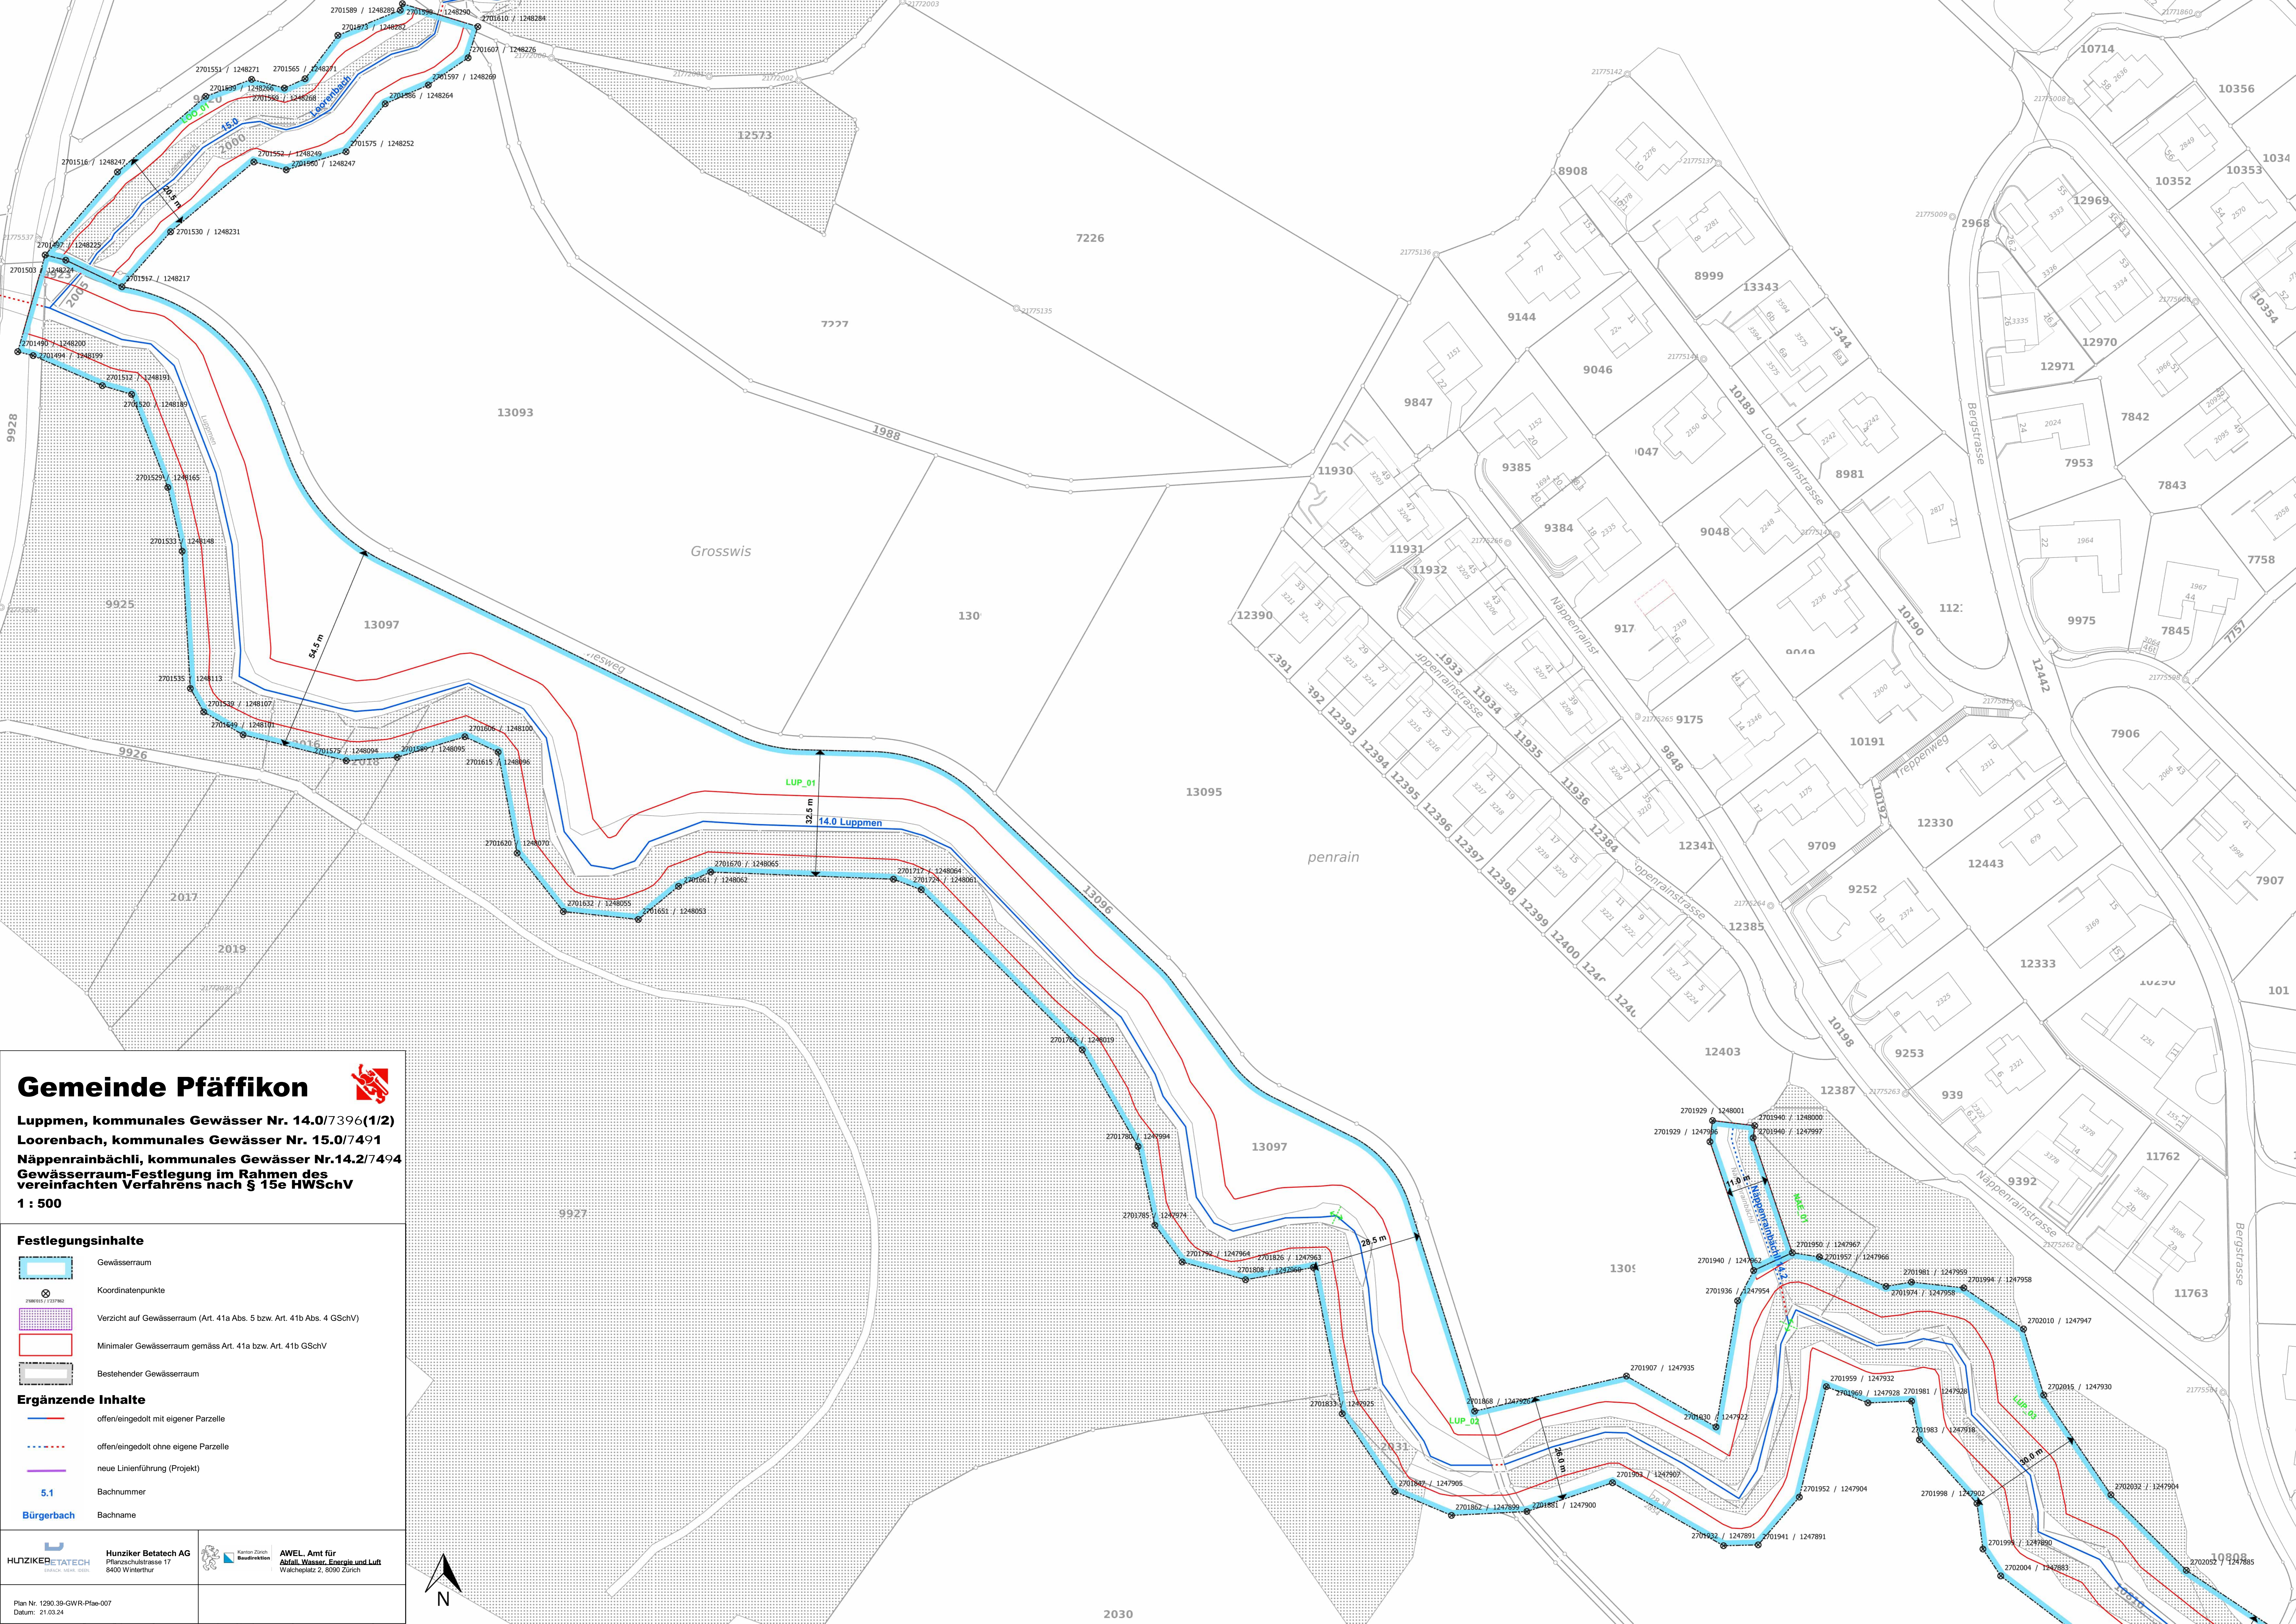

Gemeinde Pfäffikon

Luppen, kommunales Gewässer Nr. 14.0/7396(1/2)
Loorenbach, kommunales Gewässer Nr. 15.0/7491
Näppenrainbächli, kommunales Gewässer Nr.14.2/7494
Gewässerraum-Festlegung im Rahmen des vereinfachten Verfahrens nach § 15e HWSchV
1 : 500


- Festlegungsinhalte**
- Gewässerraum
 - Koordinatenpunkte
 - Verzicht auf Gewässerraum (Art. 41a Abs. 5 bzw. Art. 41b Abs. 4 GSchV)
 - Minimaler Gewässerraum gemäss Art. 41a bzw. Art. 41b GSchV
 - Bestehender Gewässerraum
- Ergänzende Inhalte**
- offen/eingedolt mit eigener Parzelle
 - offen/eingedolt ohne eigene Parzelle
 - neue Linienführung (Projekt)
 - Bachnummer
 - Bachname

HUNZIKER BETATECH **Hunziker Betatech AG**
 Pfäferschürliweg 17
 8400 Winterthur

Kanton Zürich **AWEL, Amt für**
 Bauinspektion **Abfall, Wasser, Energie und Luft**
 Wäldliplatz 2, 8090 Zürich

Plan Nr. 1290.39-GWR-Pfäe-007
 Datum: 21.03.24



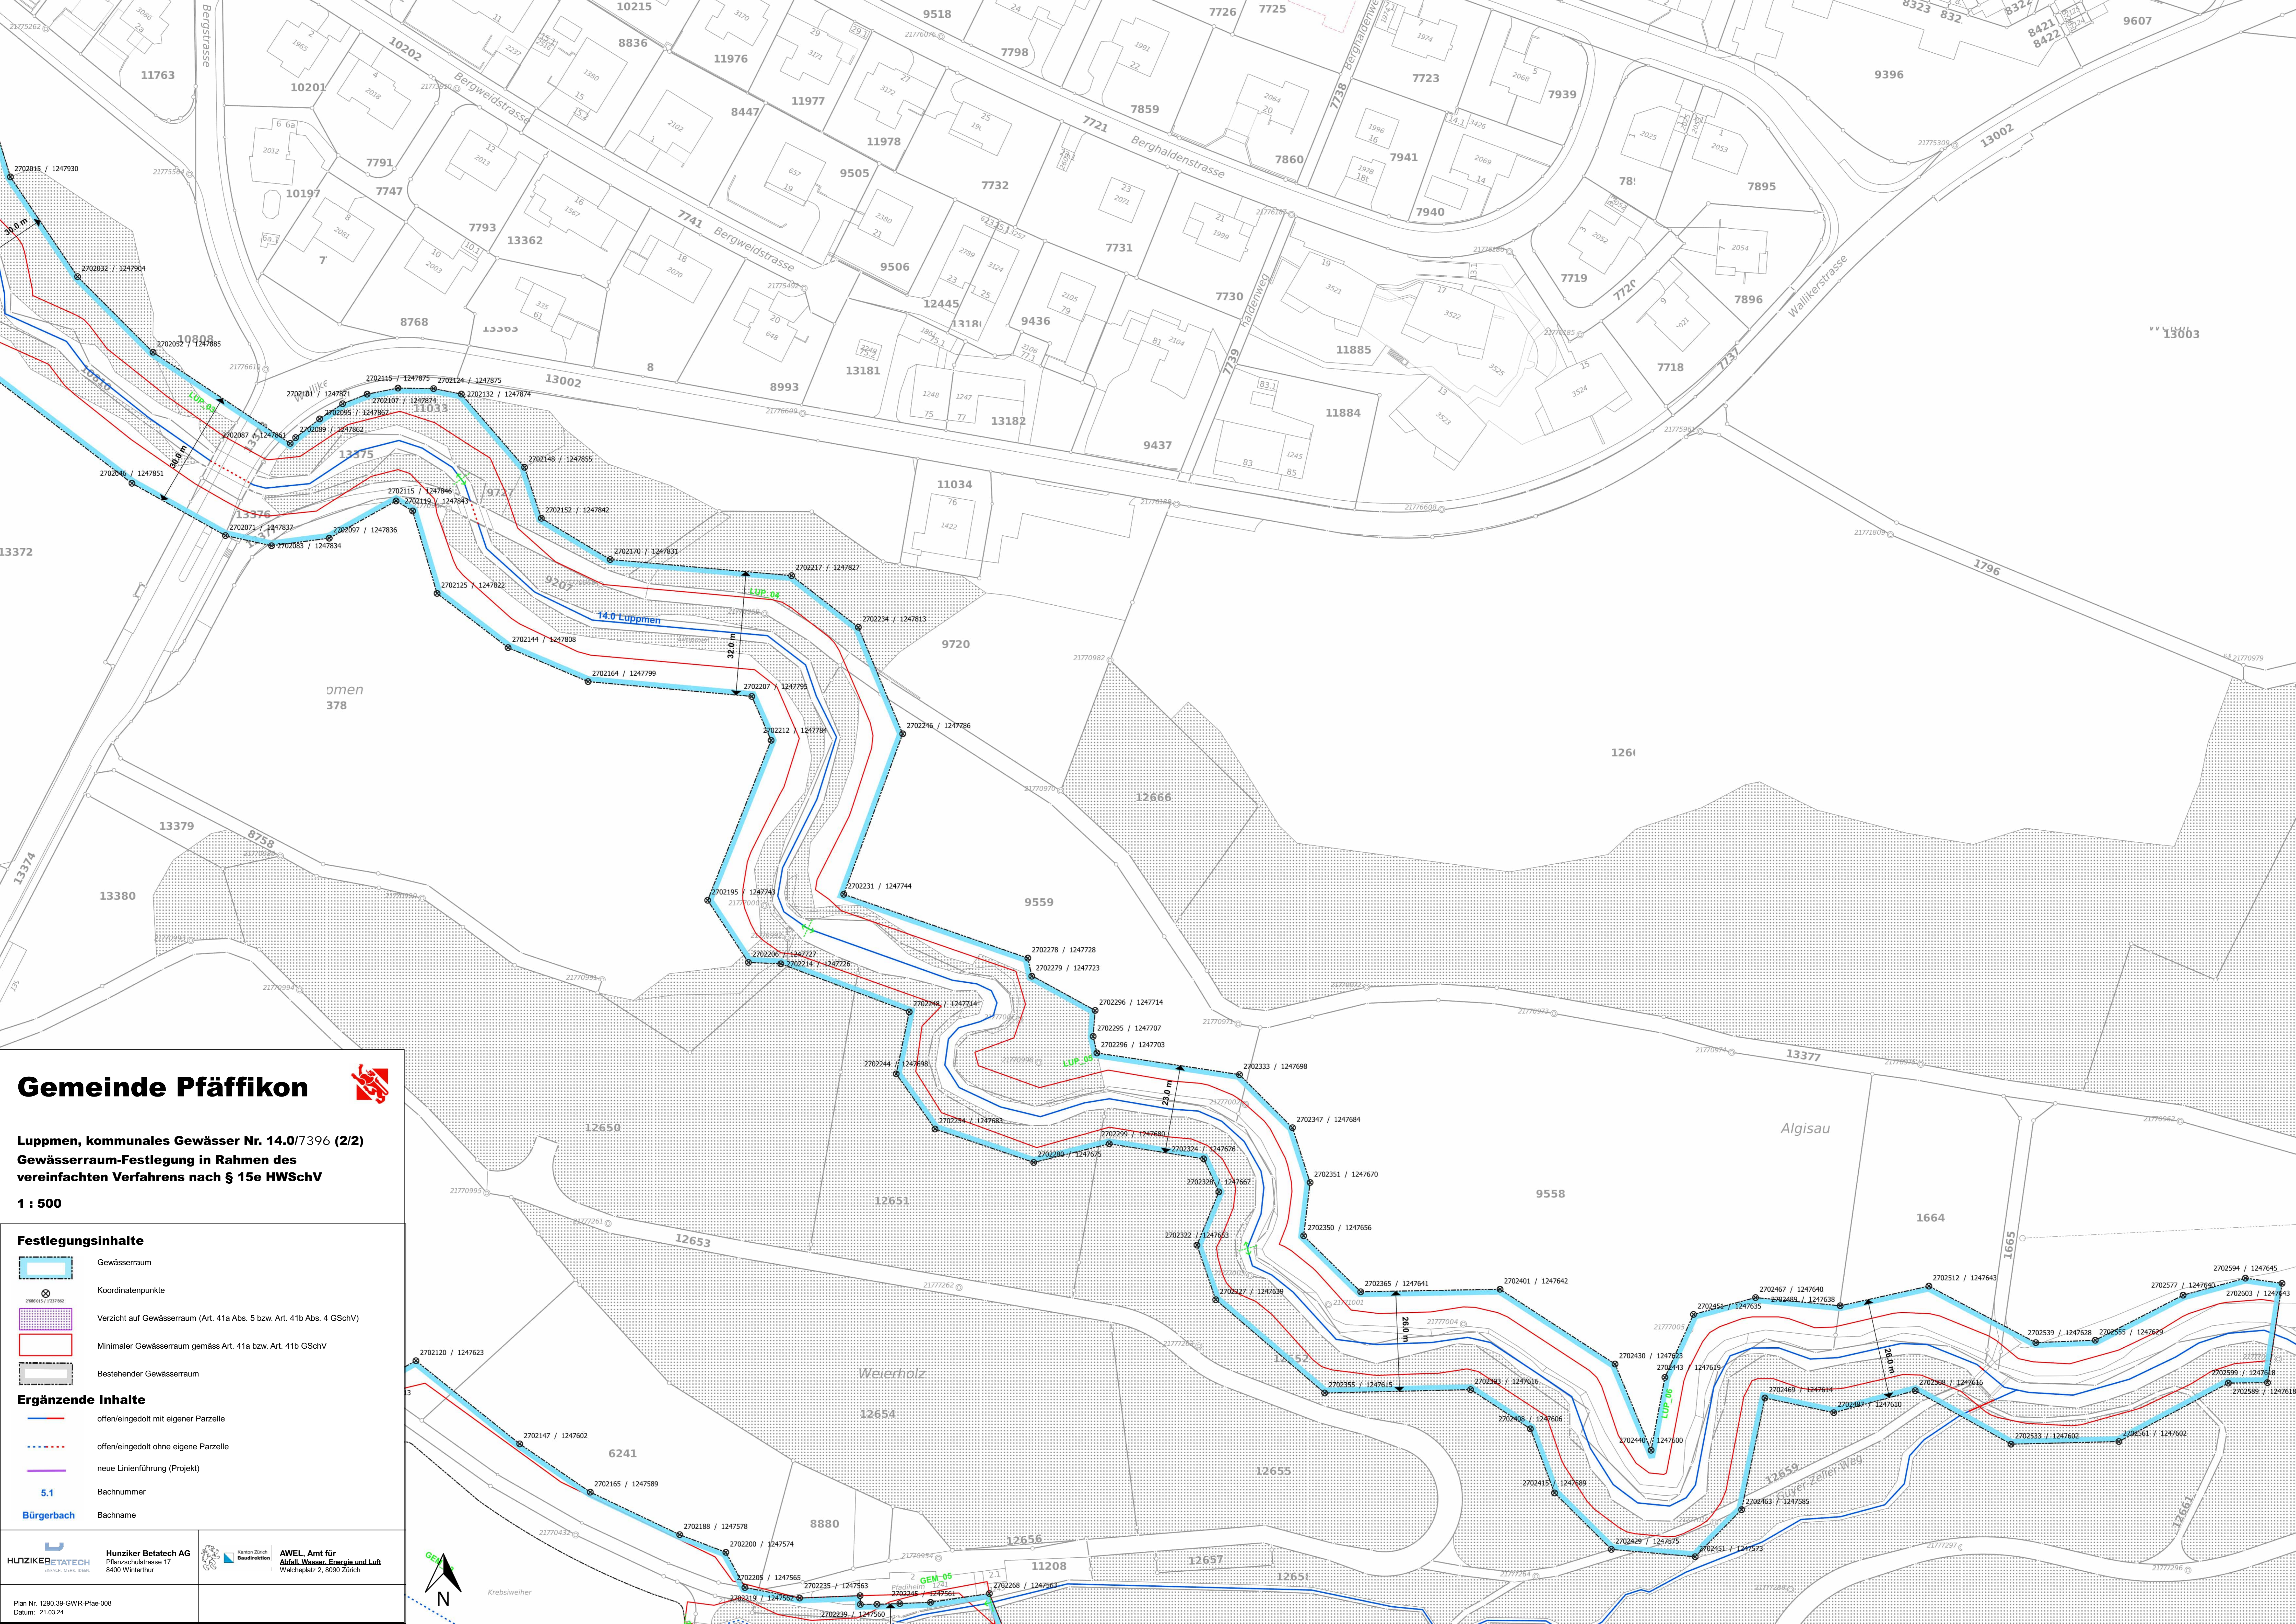

Gemeinde Pfäffikon

Luppen, kommunales Gewässer Nr. 14.0/7396 (2/2)
Gewässerraum-Festlegung in Rahmen des vereinfachten Verfahrens nach § 15e HWSchV

1 : 500

Festlegungsinhalte

- Gewässerraum
- Koordinatenpunkte
- Verzicht auf Gewässerraum (Art. 41a Abs. 5 bzw. Art. 41b Abs. 4 GSchV)
- Minimaler Gewässerraum gemäss Art. 41a bzw. Art. 41b GSchV
- Bestehender Gewässerraum

Ergänzende Inhalte

- offen/eingedolt mit eigener Parzelle
- offen/eingedolt ohne eigene Parzelle
- neue Linienführung (Projekt)
- Bachnummer
- Bürgerbach

HUNZIKER BETATECH
 Hunziker Betatech AG
 Pfäferschulstrasse 17
 8400 Winterthur

Kanton Zürich
 Bauinspektion

AWEL, Amt für
 Abfall, Wasser, Energie und Luft
 Wäldchenschplatz 2, 8090 Zürich

Plan Nr. 1290.39-GWR-Pfäe-006
 Datum: 21.03.24

Gemeinde Pfäffikon



Wallikerbach, kommunales Gewässer Nr. 16.0/7496

Gewässerraum-Festlegung in Rahmen des vereinfachten Verfahrens nach § 15e HWSchV

1 : 500

Festlegungsinhalte



Gewässerraum



Koordinatenpunkte



Verzicht auf Gewässerraum (Art. 41a Abs. 5 bzw. Art. 41b Abs. 4 GSchV)



Minimaler Gewässerraum gemäss Art. 41a bzw. Art. 41b GSchV



Bestehender Gewässerraum

Ergänzende Inhalte



offen/ingedolt mit eigener Parzelle



offen/ingedolt ohne eigene Parzelle




neue Linienführung (Projekt)

5.1

Bachnummer

Bürgerbach

Bachname

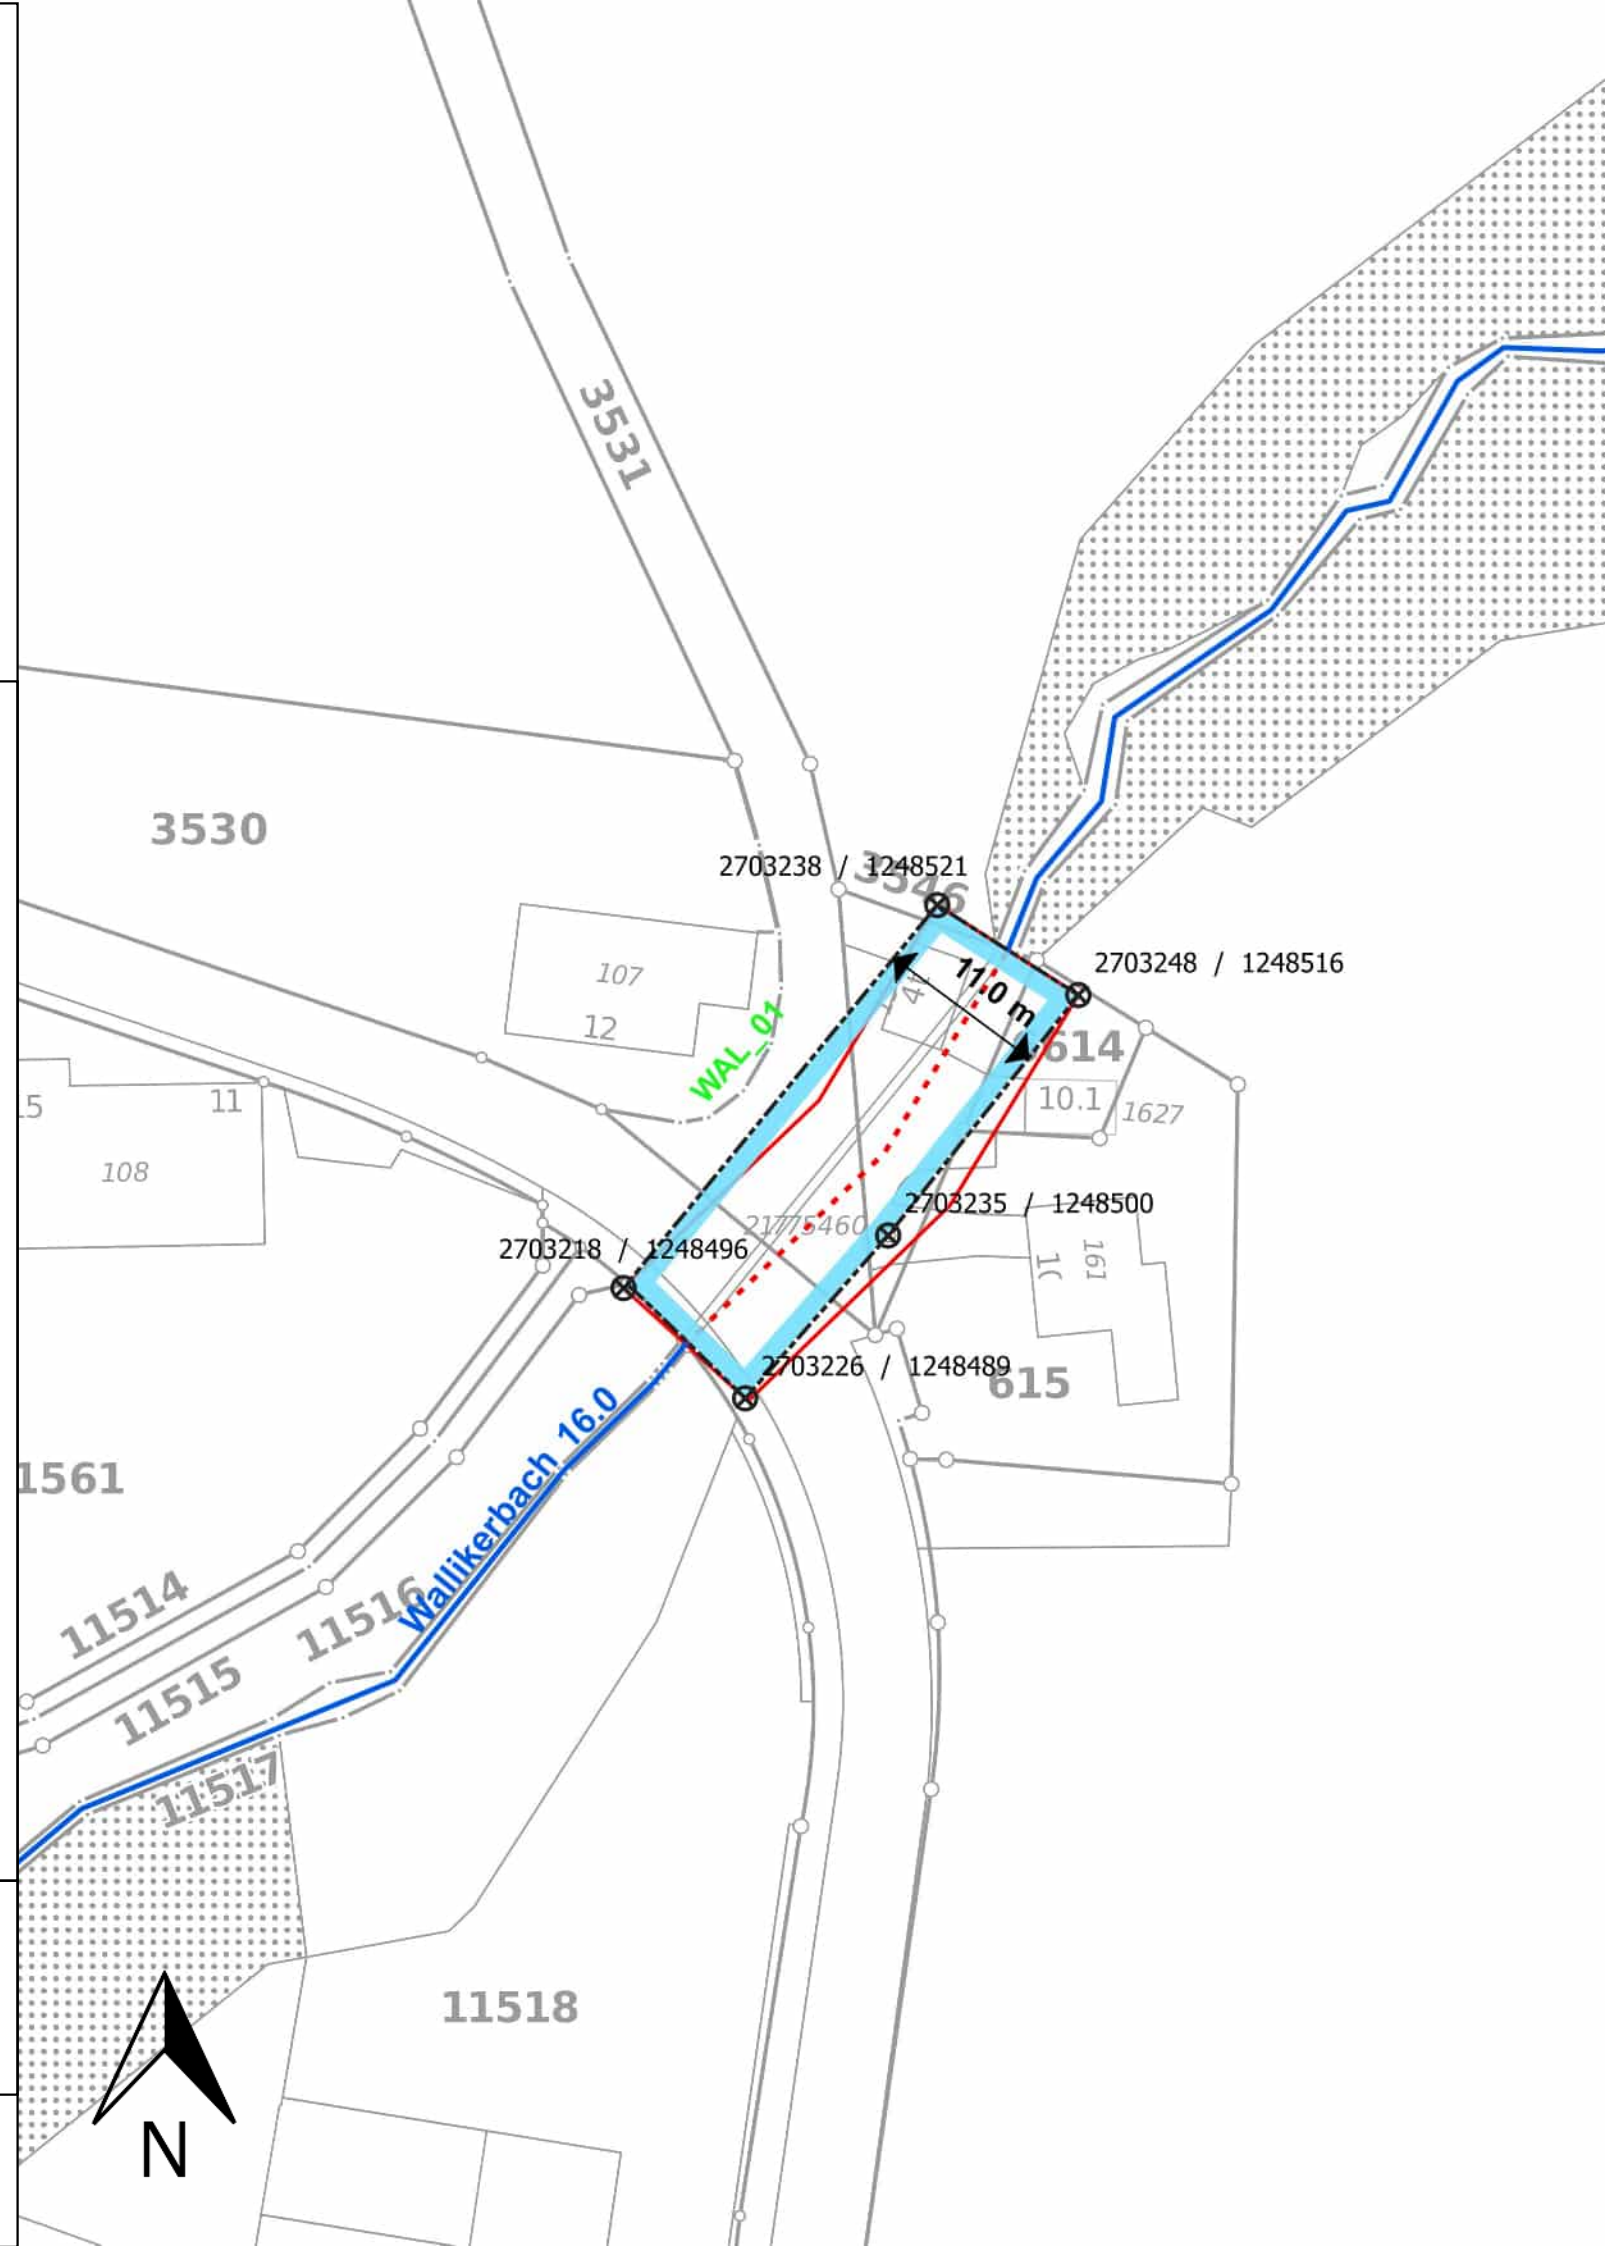

HUNZIKER BETATECH
EINFACH. MEHR. IDEEN.

Hunziker Betatech AG
Pflanzschulstrasse 17
8400 Winterthur



**AWEL, Amt für
Abfall, Wasser, Energie und Luft**
Walcheplatz 2, 8090 Zürich

Plan Nr. 1290.39-GWR-Pfae-014
Datum: 21.03.24






Gemeinde Pfäffikon








Sagenbach, kommunales Gewässer Nr. 18.0/7791 Gewässerraum-Festlegung im Rahmen des vereinfachten Verfahrens nach § 15e HWSchV

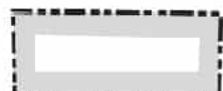1 : 500

Festlegungsinhalte

-  Gewässerraum
-  Koordinatenpunkte
2'686'015 / 1'237'862
-  Verzicht auf Gewässerraum (Art. 41a Abs. 5 bzw. Art. 41b Abs. 4 GSchV)
-  Minimaler Gewässerraum gemäss Art. 41a bzw. Art. 41b GSchV
-  Bestehender Gewässerraum

Ergänzende Inhalte

-  offen/ingedolt mit eigener Parzelle
-  offen/ingedolt ohne eigene Parzelle
-  neue Linienführung (Projekt)
-  Bachnummer
-  Bachname

