












# Gemeinde Pfäffikon





**Gemisbächli, kommunales Gewässer Nr. 3.0/6540 (FFF)**  
**Gewässerraum-Festlegung im Rahmen des vereinfachten Verfahrens nach § 15e HWSchV**

**1 : 500**

## Festlegungsinhalte

-  Gewässerraum
-  Koordinatenpunkte
-  Verzicht auf Gewässerraum (Art. 41a Abs. 5 bzw. Art. 41b Abs. 4 GSchV)
-  Minimaler Gewässerraum gemäss Art. 41a bzw. Art. 41b GSchV
-  Bestehender Gewässerraum
-  offen/ingedolt mit eigener Parzelle
-  offen/ingedolt ohne eigene Parzelle
-  Bachnummer
-  Bachname
-  FFF (Nutzungseignungsklassen 1-5)
-  Bedingte FFF (Nutzungseignungsklasse 6)

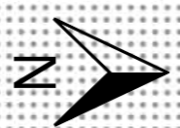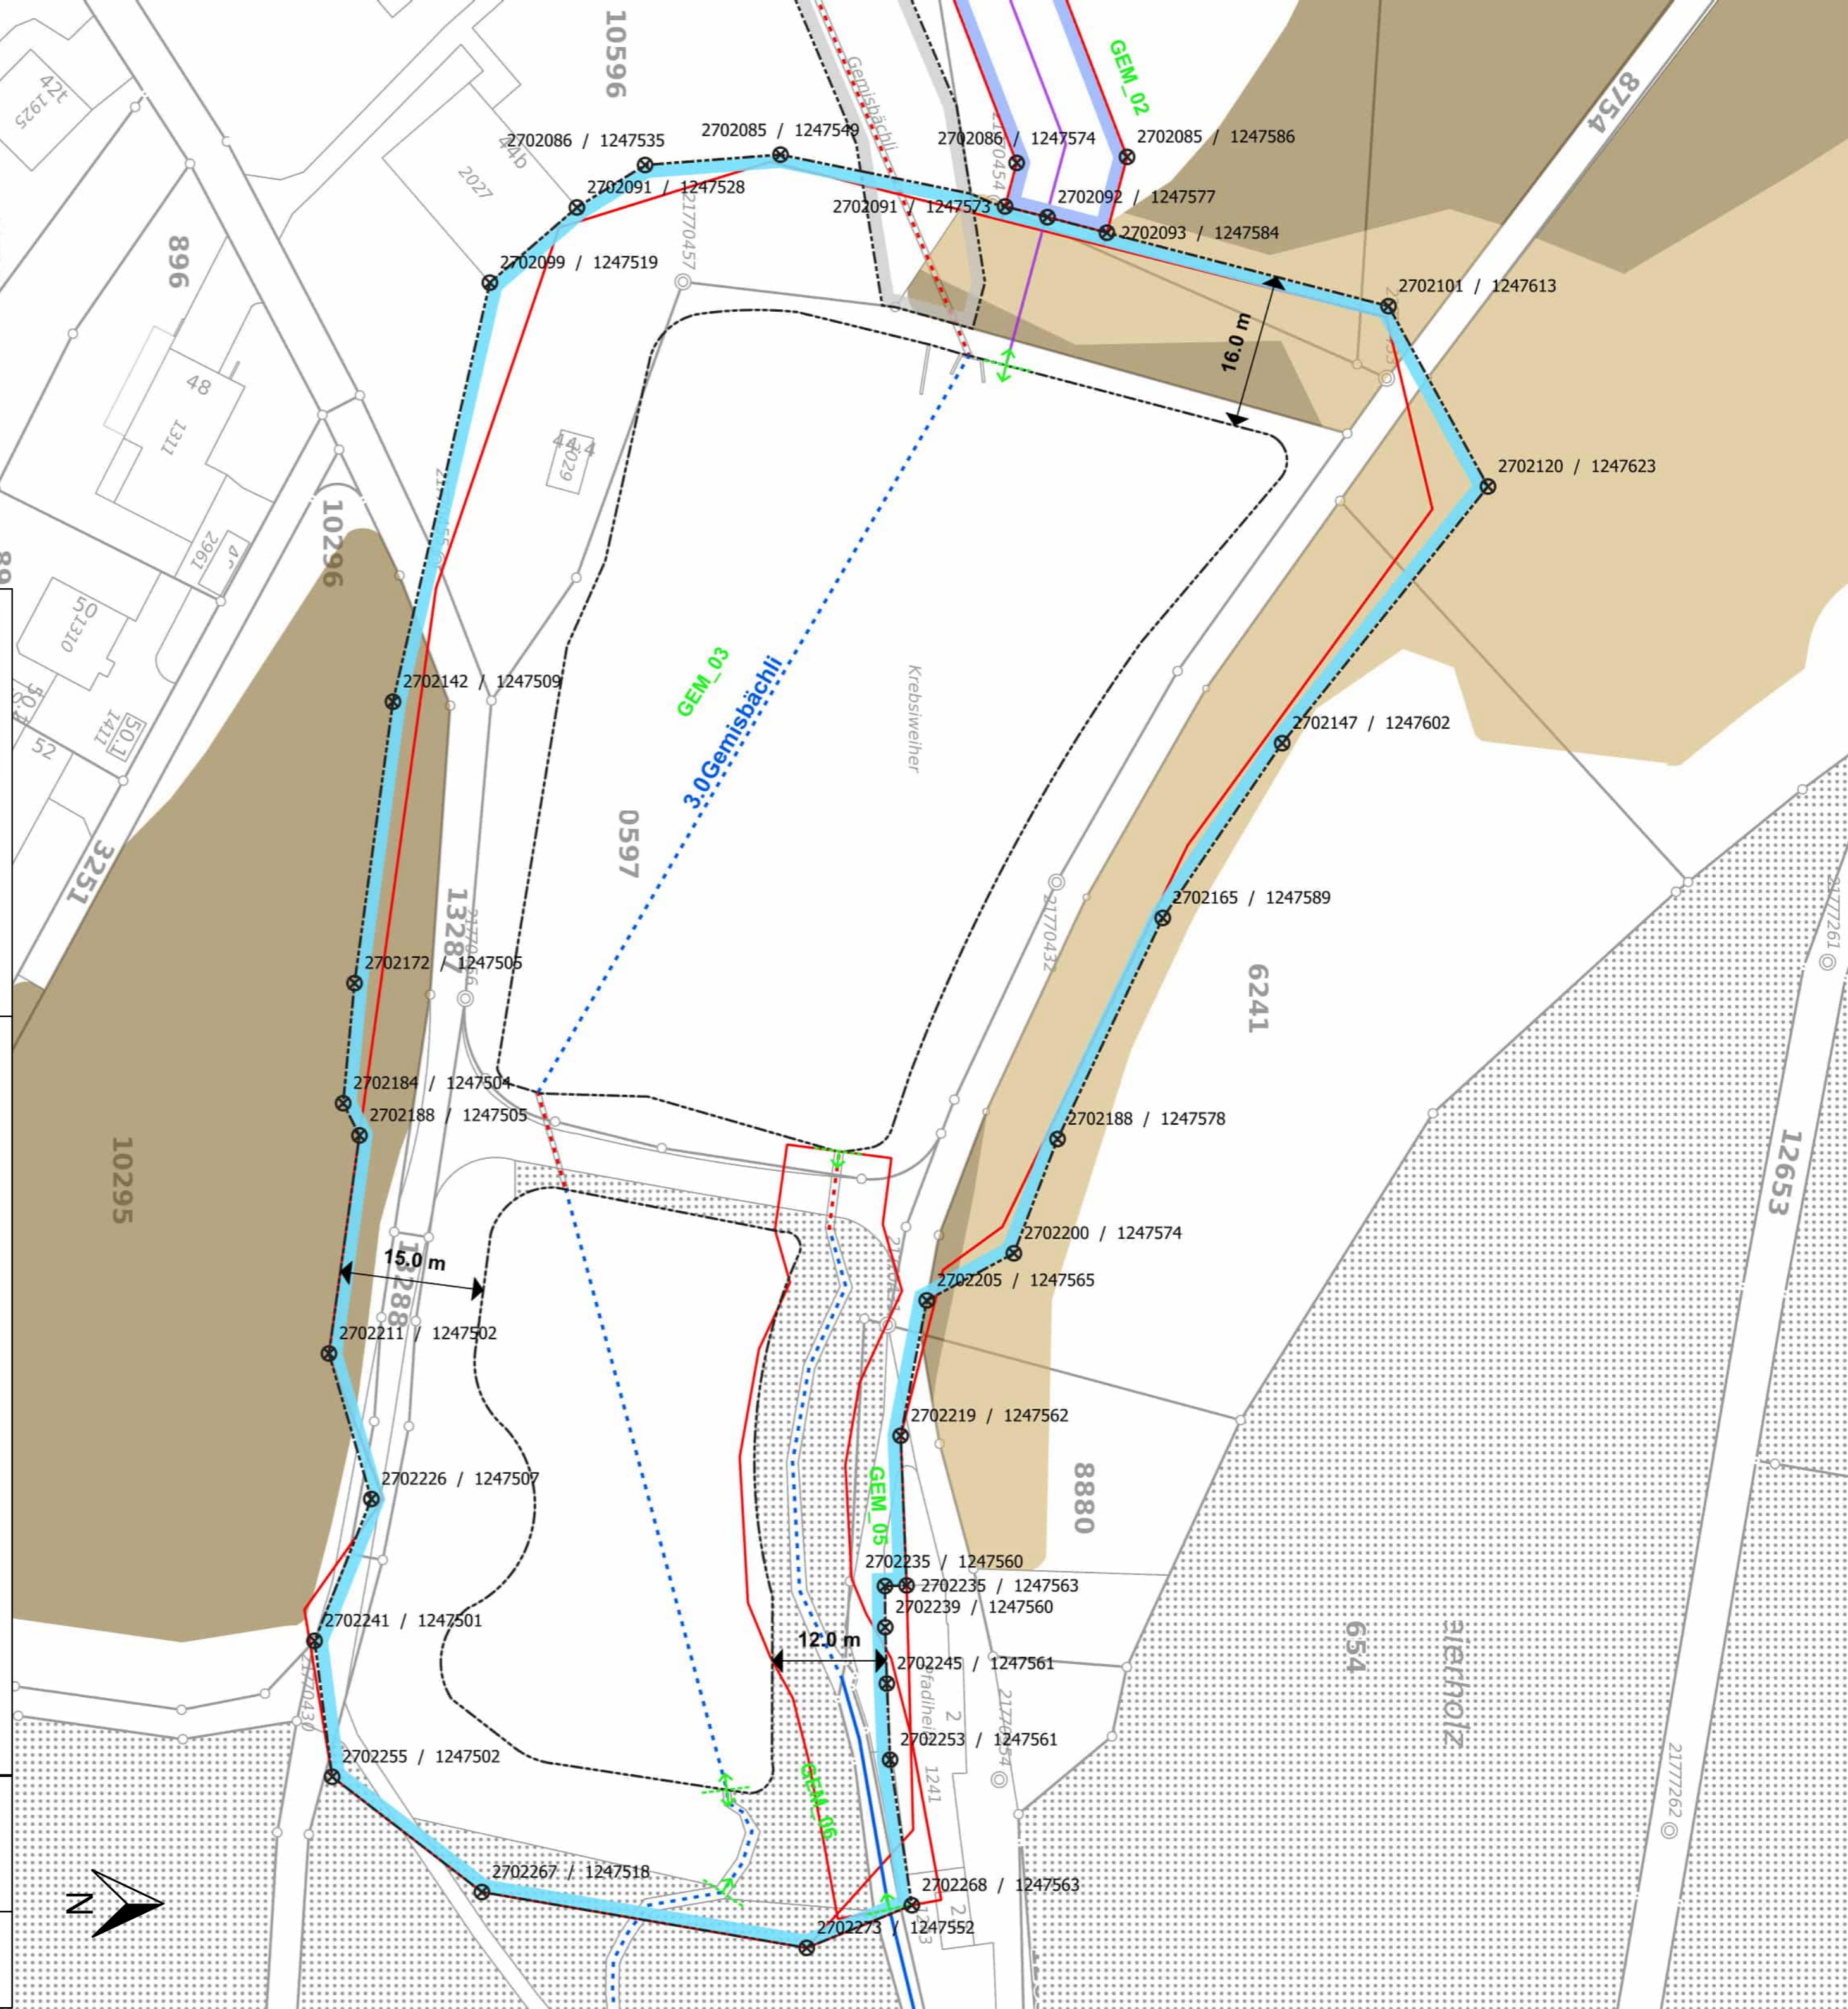

**HUNZIKER BETATECH**  
 EINFACH. MEHR. IDEEN.  
**Hunziker Betatech AG**  
 Pflanzschulstrasse 17  
 8400 Winterthur

 **Kanton Zürich**  
**Baudirektion**

**AWEL, Amt für**  
**Abfall, Wasser, Energie und Luft**  
 Walcheplatz 2, 8090 Zürich

# Gemeinde Pfäffikon














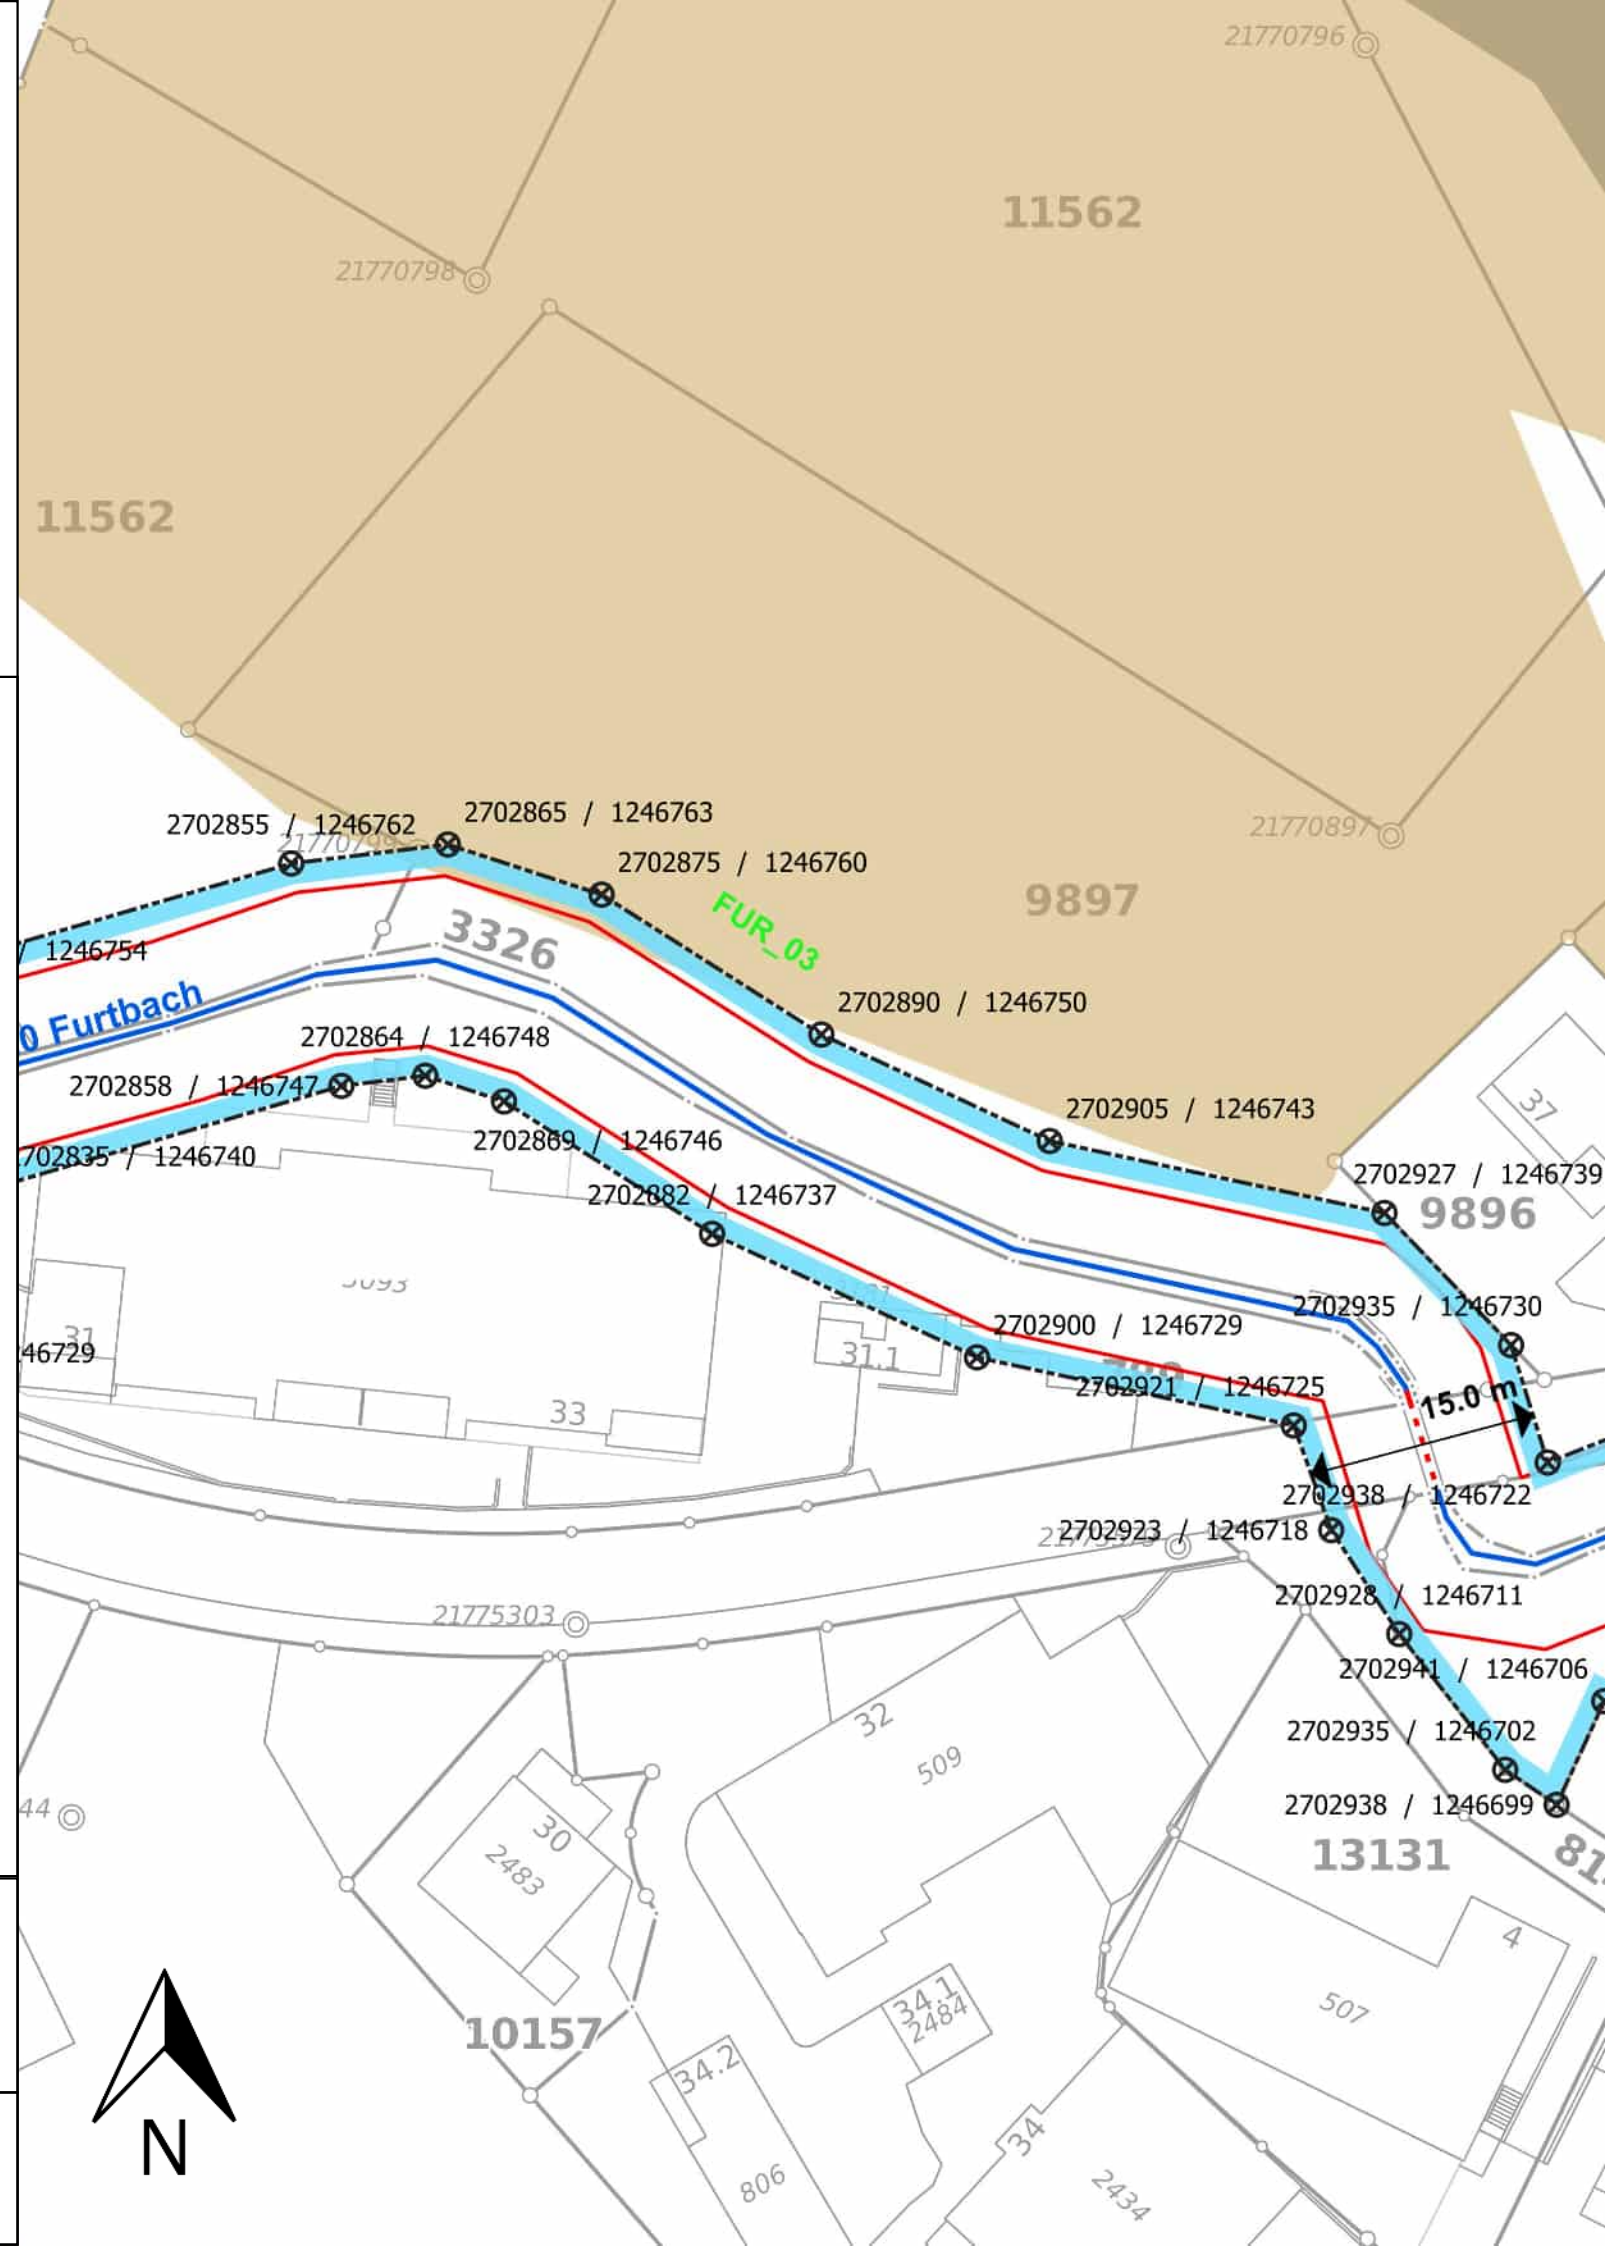
## Furtbach, kommunales Gewässer Nr. 4.0/6541 (FFF)

### Gewässerraum-Festlegung im Rahmen des vereinfachten Verfahrens nach § 15e HWSchV

1 : 500

#### Festlegungsinhalte

	Gewässerraum
	Koordinatenpunkte
	Verzicht auf Gewässerraum (Art. 41a Abs. 5 bzw. Art. 41b Abs. 4 GSchV)
	Minimaler Gewässerraum gemäss Art. 41a bzw. Art. 41b GSchV
	Bestehender Gewässerraum
	offen/ingedolt mit eigener Parzelle
	offen/ingedolt ohne eigene Parzelle
	Bachnummer
	Bachname
	FFF (Nutzungseignungsklassen 1-5)
	Bedingte FFF (Nutzungseignungsklasse 6)




# Gemeinde Pfäffikon



**Irgenhauser Dorfbach,  
kommunales Gewässer Nr. 4.0/6541 (FFF)**

**Gewässerraum-Festlegung im Rahmen des  
vereinfachten Verfahrens nach § 15e HWSchV  
1 : 500**

## Festlegungsinhalte

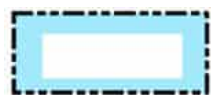

Gewässerraum



Koordinatenpunkte


2'686'015 / 1'237'862



Verzicht auf Gewässerraum (Art. 41a Abs. 5 bzw. Art. 41b Abs. 4 GSchV)



Minimaler Gewässerraum gemäss Art. 41a bzw. Art. 41b GSchV

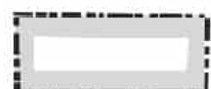

Bestehender Gewässerraum



offen/ingedolt mit eigener Parzelle



offen/ingedolt ohne eigene Parzelle

5.1

Bachnummer

**Bürgerbach**


Bachname



FFF (Nutzungseignungsklassen 1-5)



Bedingte FFF (Nutzungseignungsklasse 6)

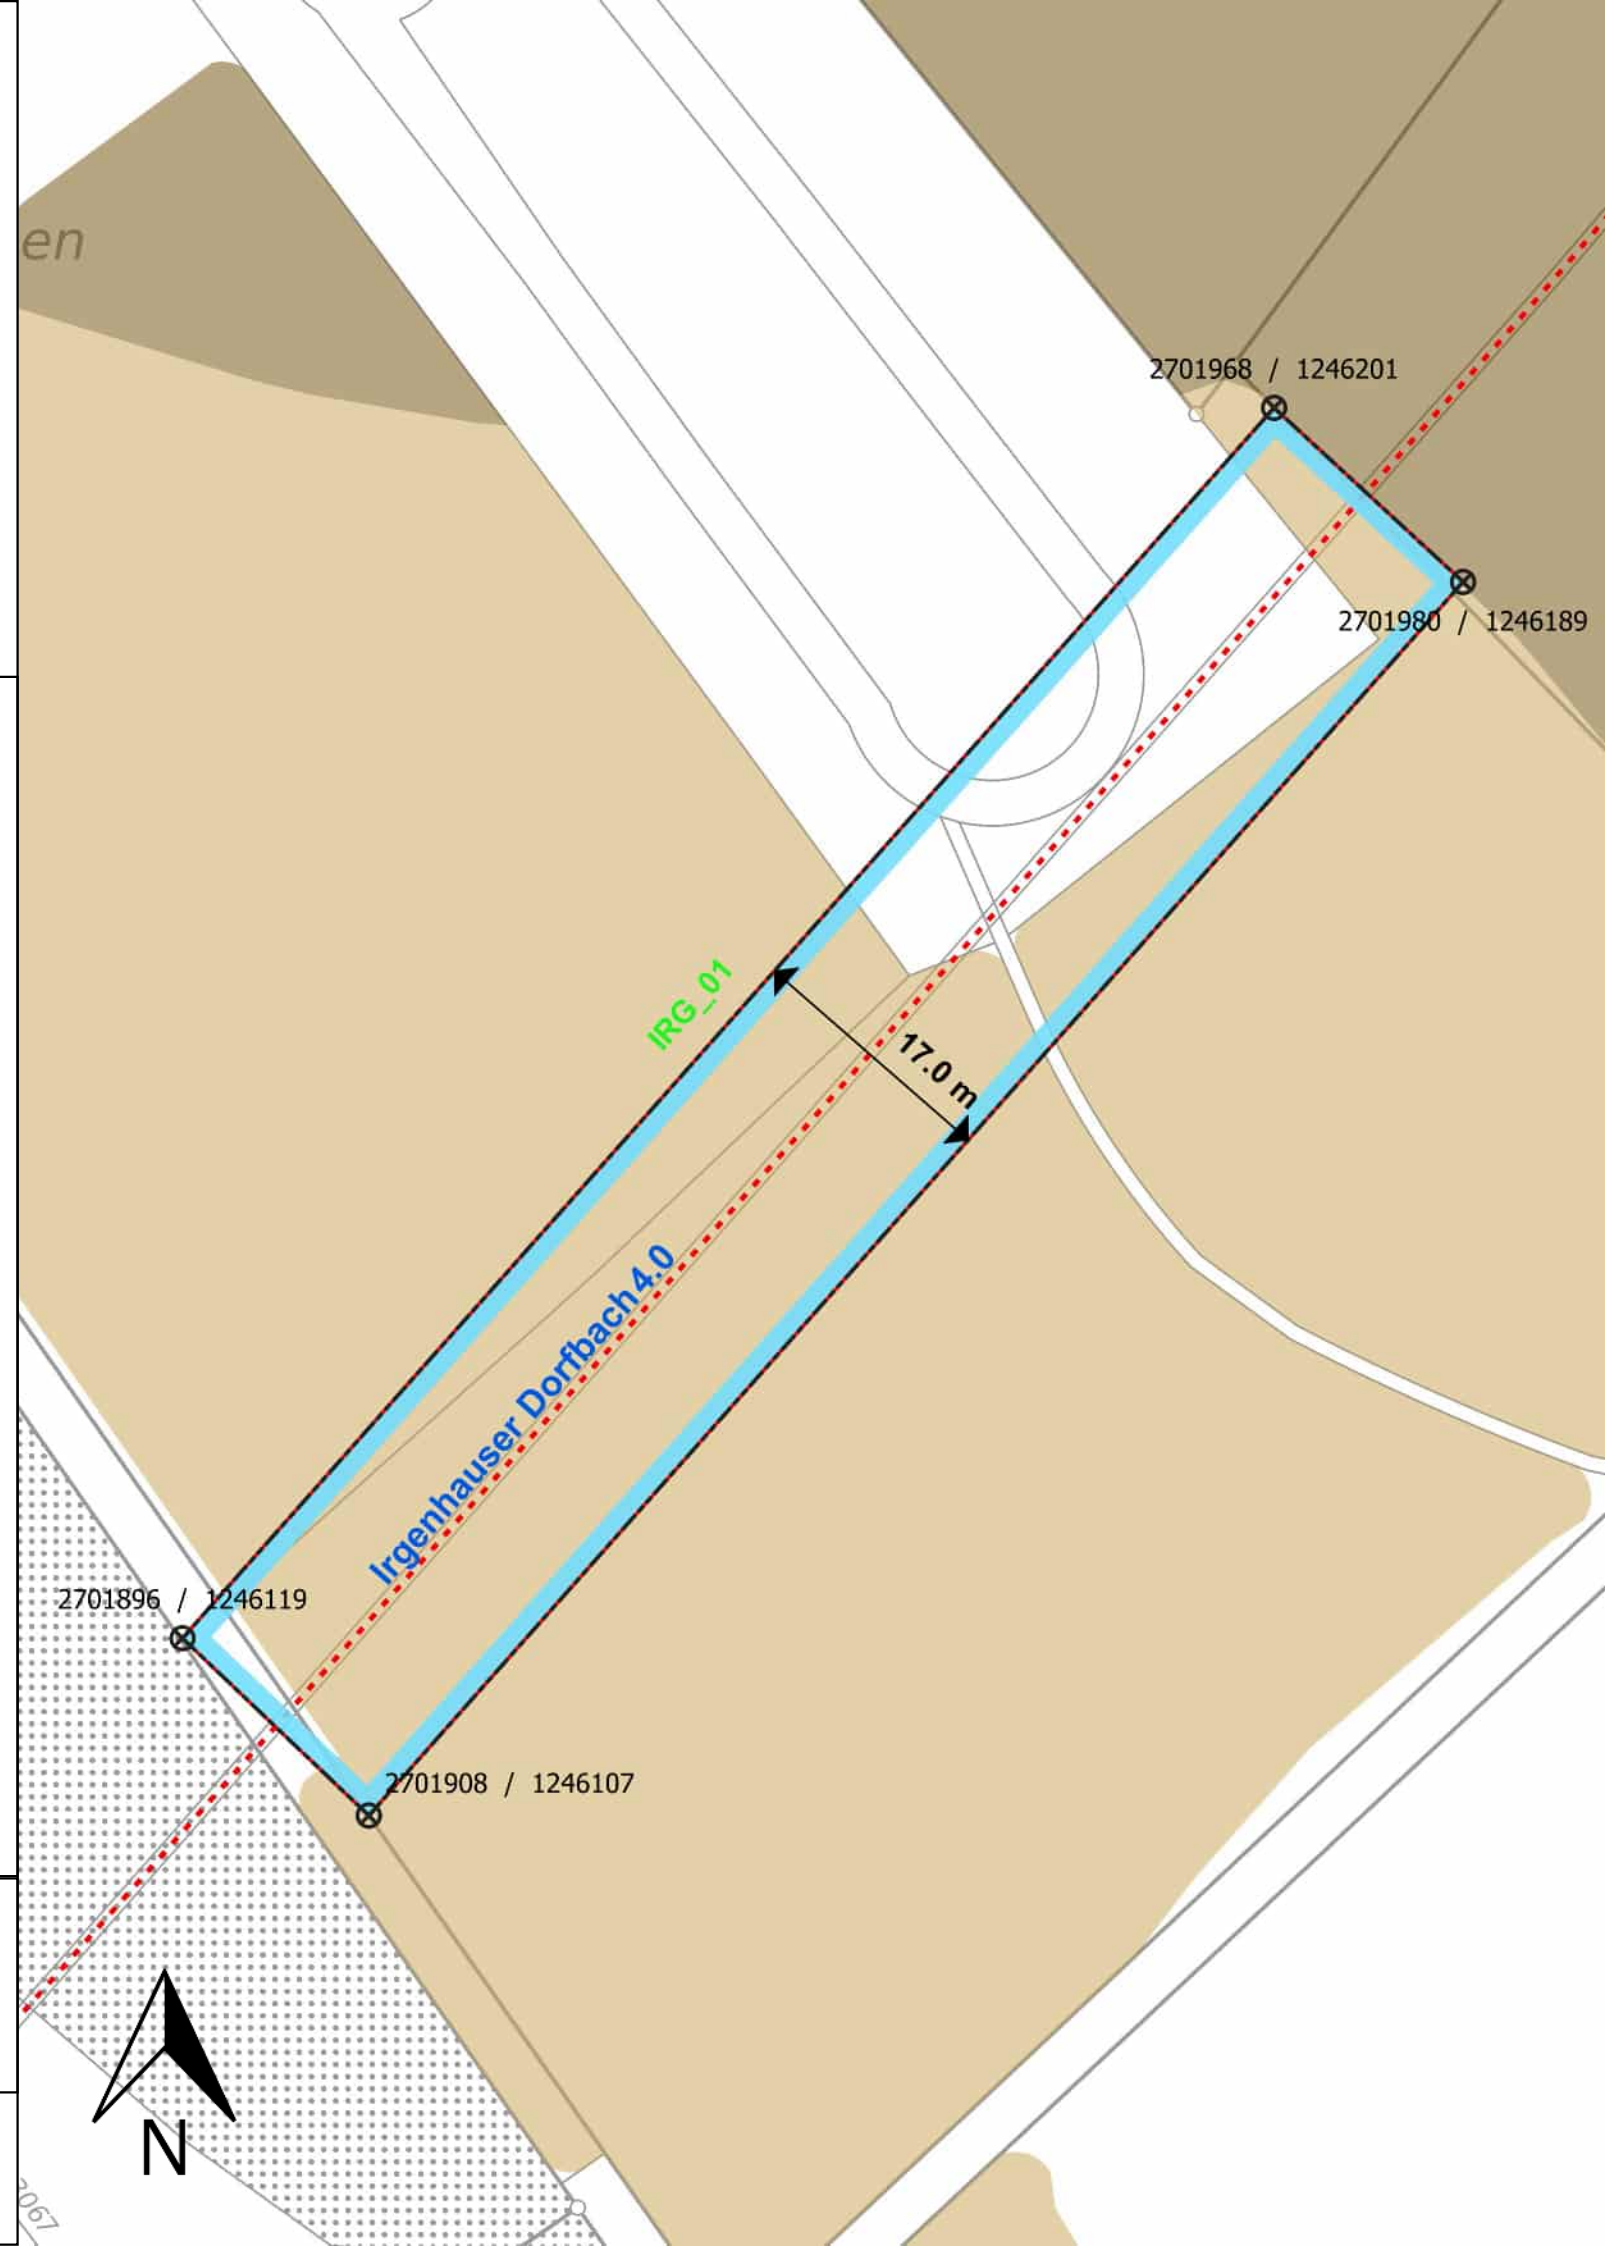

**HUNZIKER BETATECH**  
EINFACH. MEHR. IDEEN.

**Hunziker Betatech AG**  
Pflanzschulstrasse 17  
8400 Winterthur



Kanton Zürich  
**Baudirektion**

**AWEL, Amt für  
Abfall, Wasser, Energie und Luft**  
Walcheplatz 2, 8090 Zürich

Plan Nr. 1290.39-GWR-Pfae-FFF01  
Datum: 21.03.24

# Gemeinde Pfäffikon





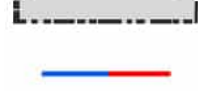







## Breitibach, kommunales Gewässer Nr. 4.1/6542(FFF)


### Gewässerraum-Festlegung im Rahmen des vereinfachten Verfahrens nach § 15e HWSchV

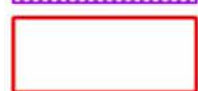1 : 500

#### Festlegungsinhalte

	Gewässerraum
	Koordinatenpunkte
	Verzicht auf Gewässerraum (Art. 41a Abs. 5 bzw. Art. 41b Abs. 4 GSchV)
	Minimaler Gewässerraum gemäss Art. 41a bzw. Art. 41b GSchV
	Bestehender Gewässerraum
	offen/ingedolt mit eigener Parzelle
	offen/ingedolt ohne eigene Parzelle
	Bachnummer
	Bachname
	FFF (Nutzungseignungsklassen 1-5)
	Bedingte FFF (Nutzungseignungsklasse 6)

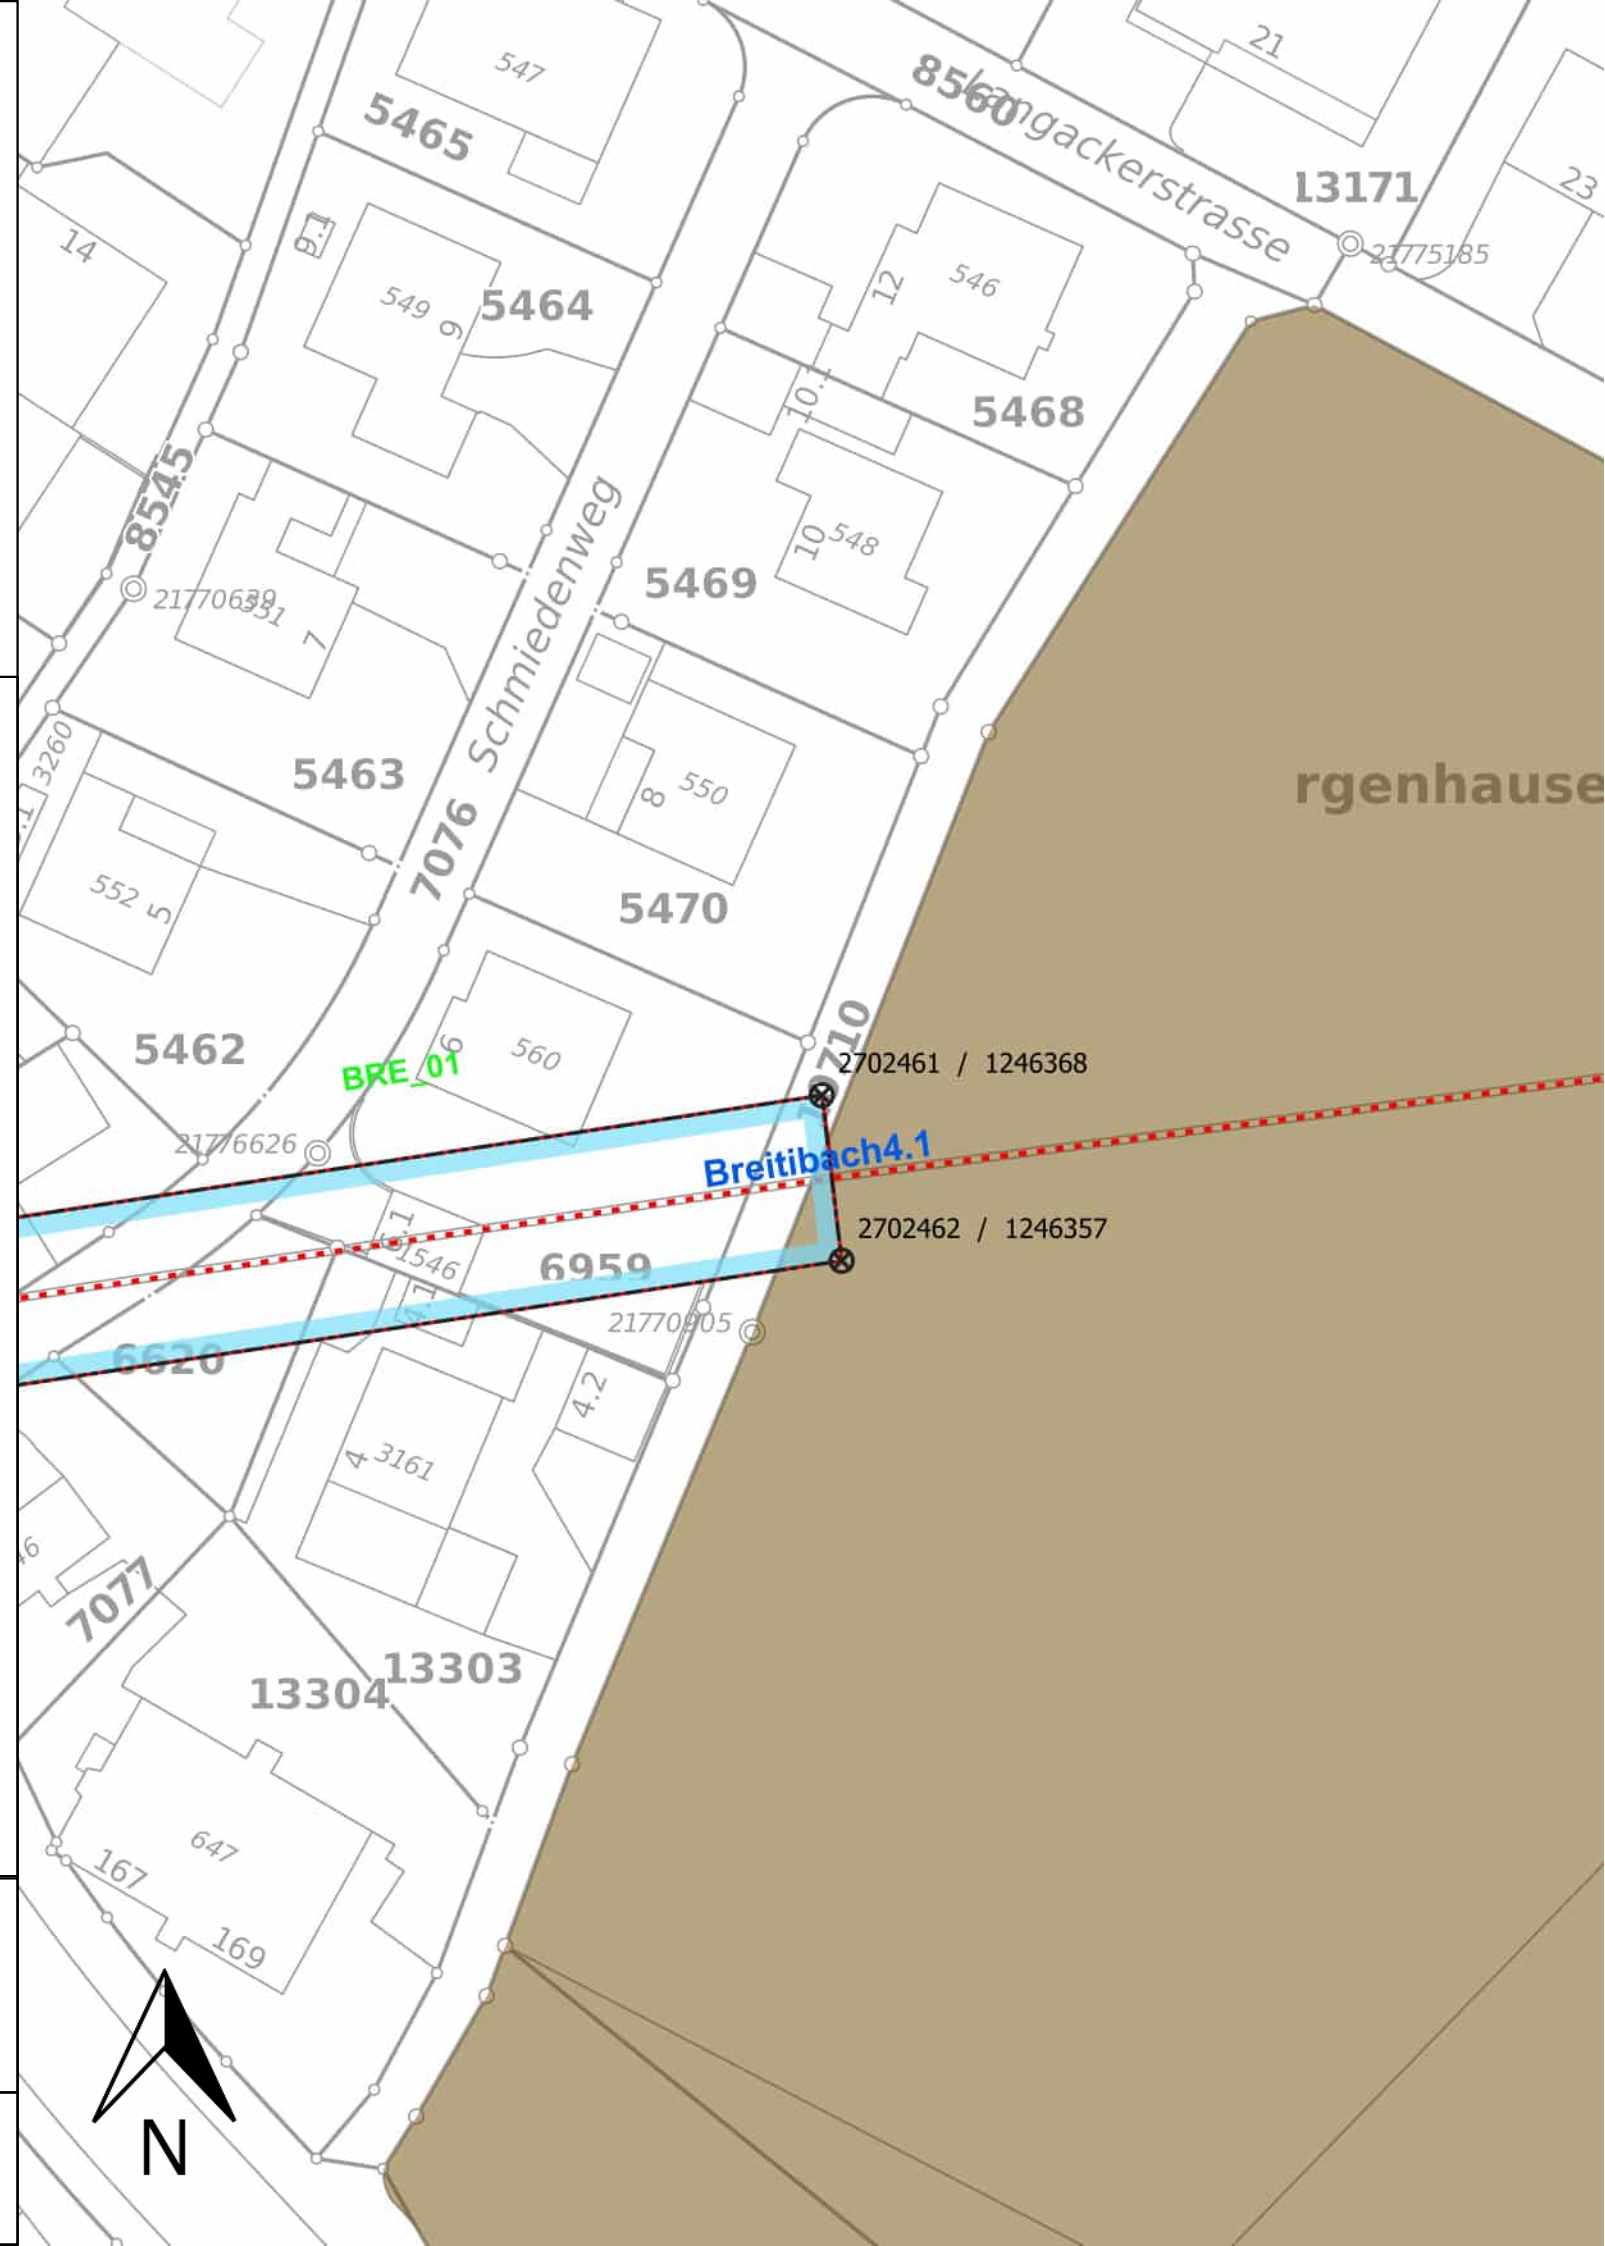

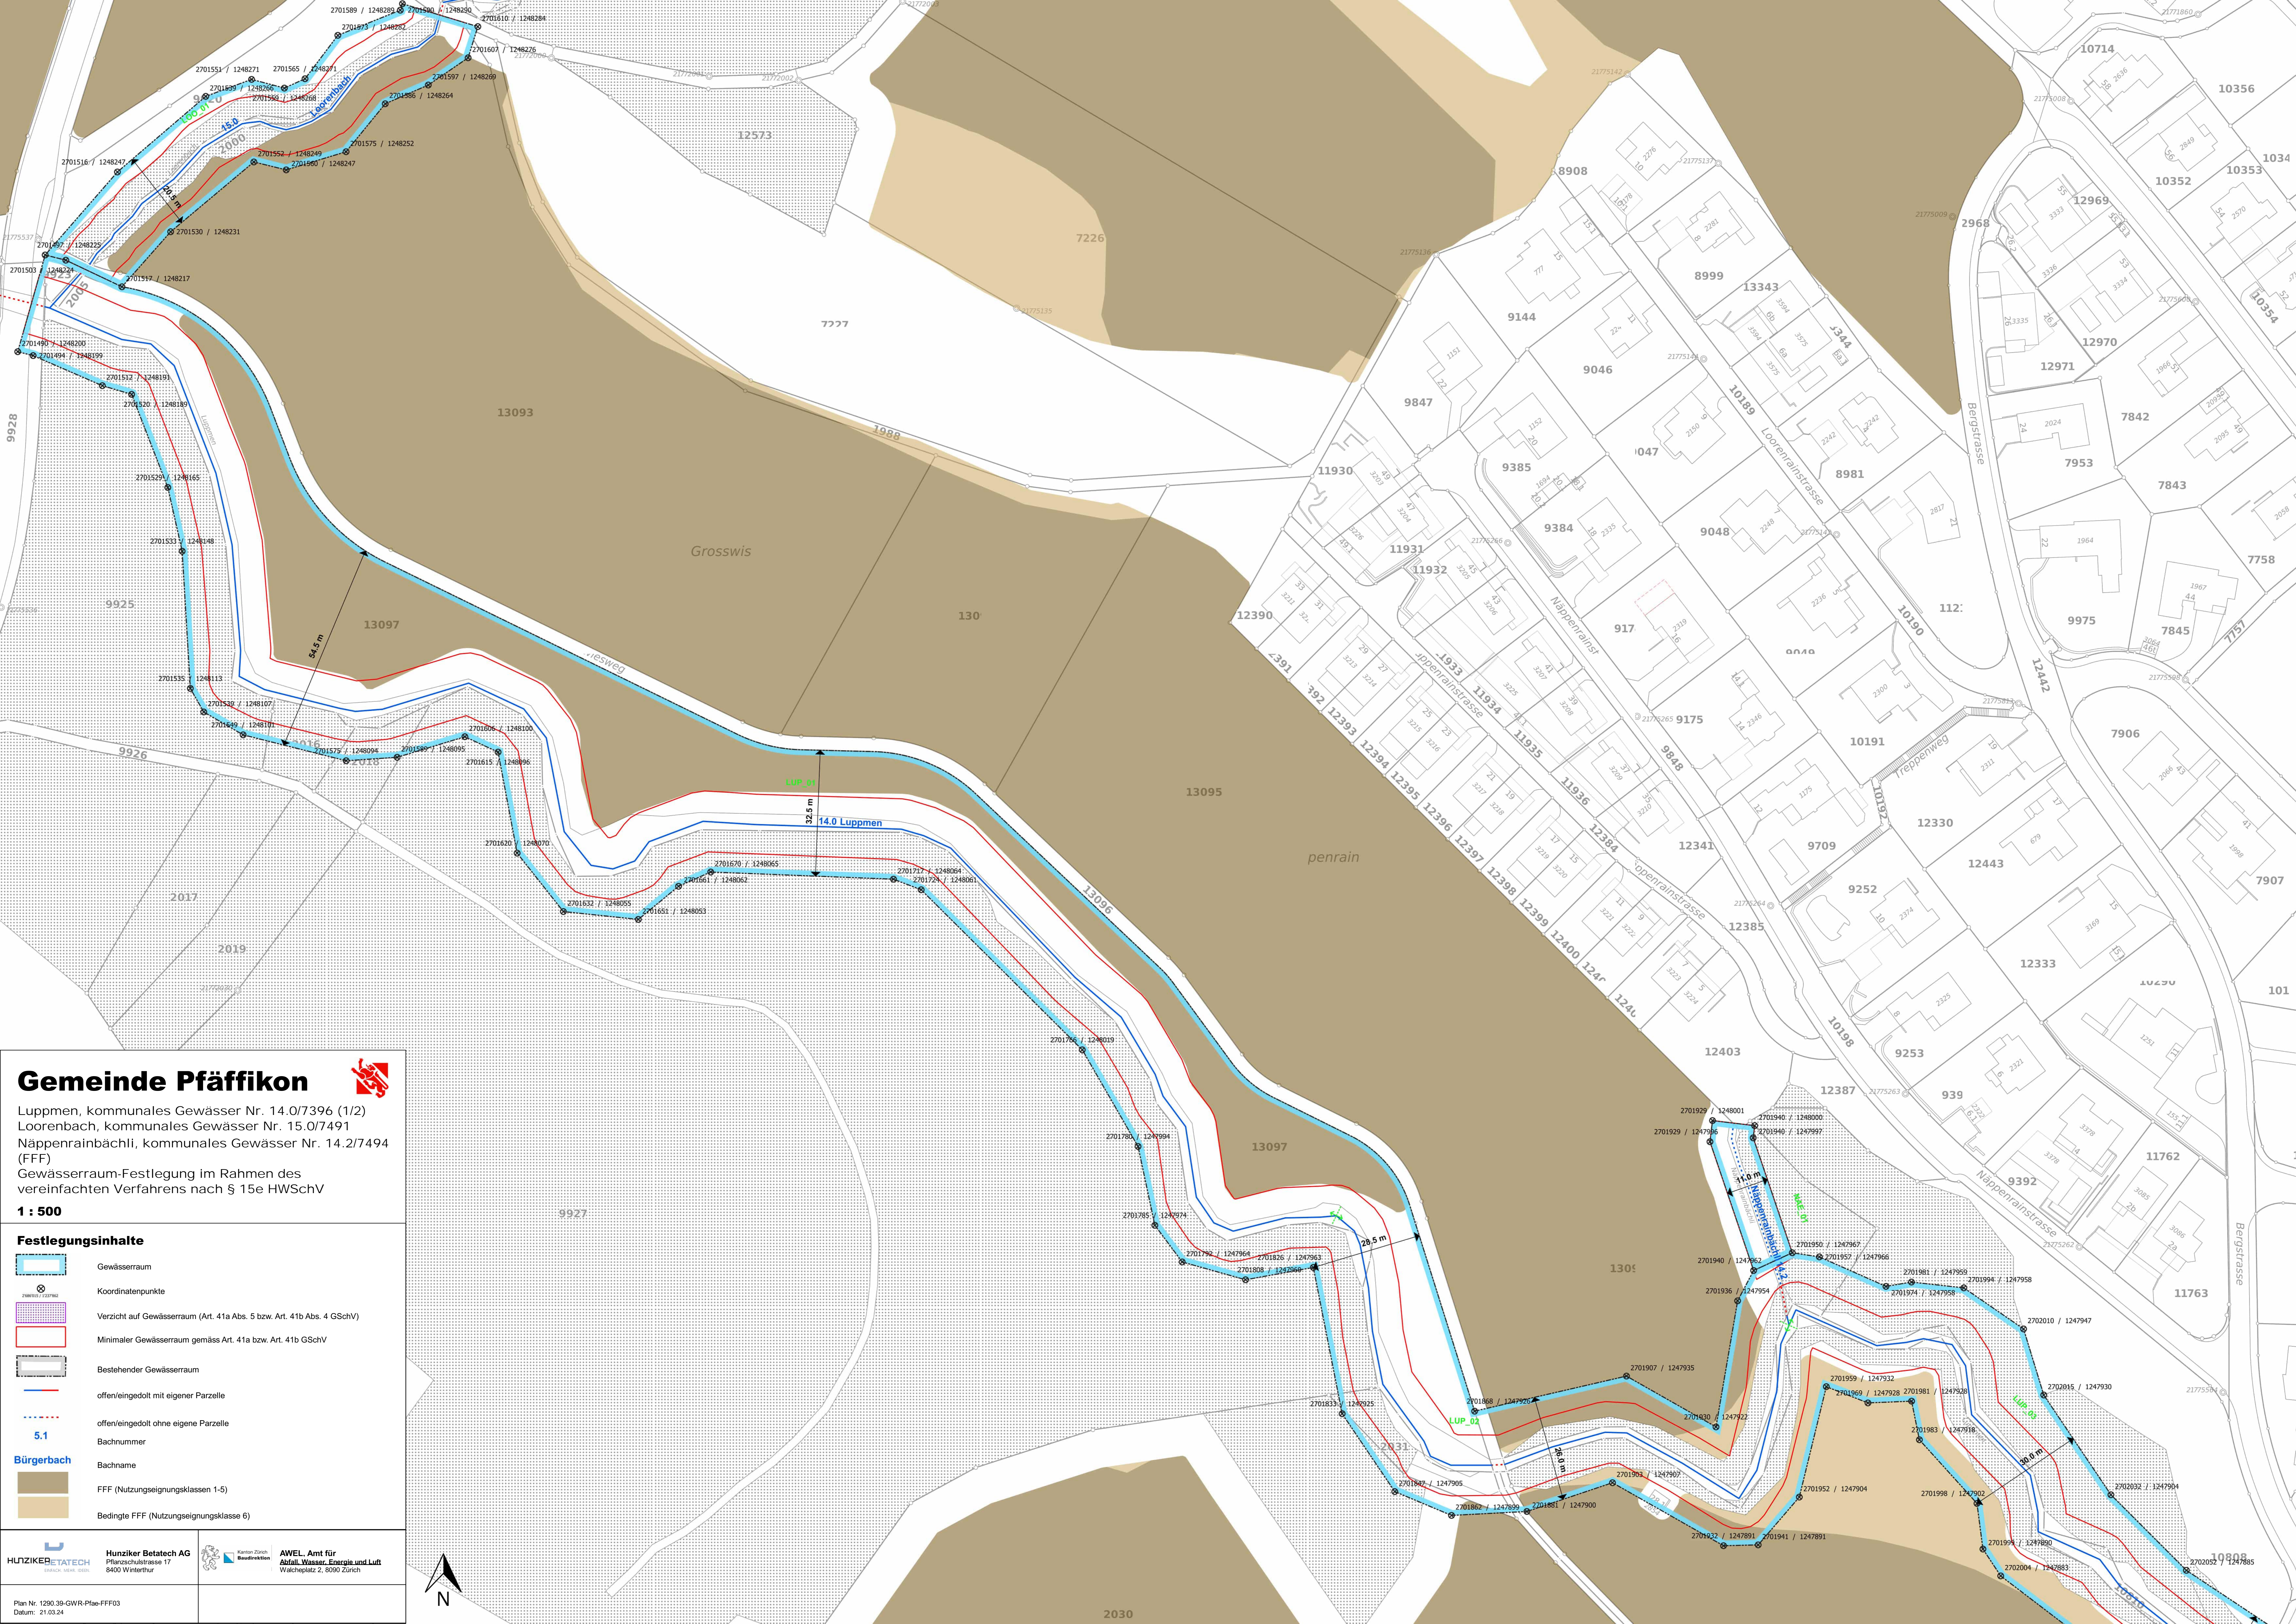

### Gemeinde Pfäffikon

Luppmen, kommunales Gewässer Nr. 14.0/7396 (1/2)  
 Loerenbach, kommunales Gewässer Nr. 15.0/7491  
 Näppenrainbächli, kommunales Gewässer Nr. 14.2/7494 (FFF)  
 Gewässerraum-Festlegung im Rahmen des vereinfachten Verfahrens nach § 15e HWSchV

**1 : 500**

#### Festlegungsinhalte


	Gewässerraum
	Koordinatenpunkte
	Verzicht auf Gewässerraum (Art. 41a Abs. 5 bzw. Art. 41b Abs. 4 GSchV)
	Minimaler Gewässerraum gemäss Art. 41a bzw. Art. 41b GSchV
	Bestehender Gewässerraum
	offen/eingedolt mit eigener Parzelle
	offen/eingedolt ohne eigene Parzelle
	Bachnummer
	Bachname
	FFF (Nutzungsseignungsklassen 1-5)
	Bedingte FFF (Nutzungsseignungsklasse 6)

**HUNZIKER BETATECH**  
 HUNZIKER BETATECH AG  
 Pfäferschürasse 17  
 8400 Winterthur

**Kanton Zürich**  
 Bauinspektion  
**AWEL, Amt für**  
 Abfall, Wasser, Energie und Luft  
 Wäldleplatz 2, 8090 Zürich

Plan Nr. 1290.39-GWR-Pfäe-FFF03  
 Datum: 21.03.24



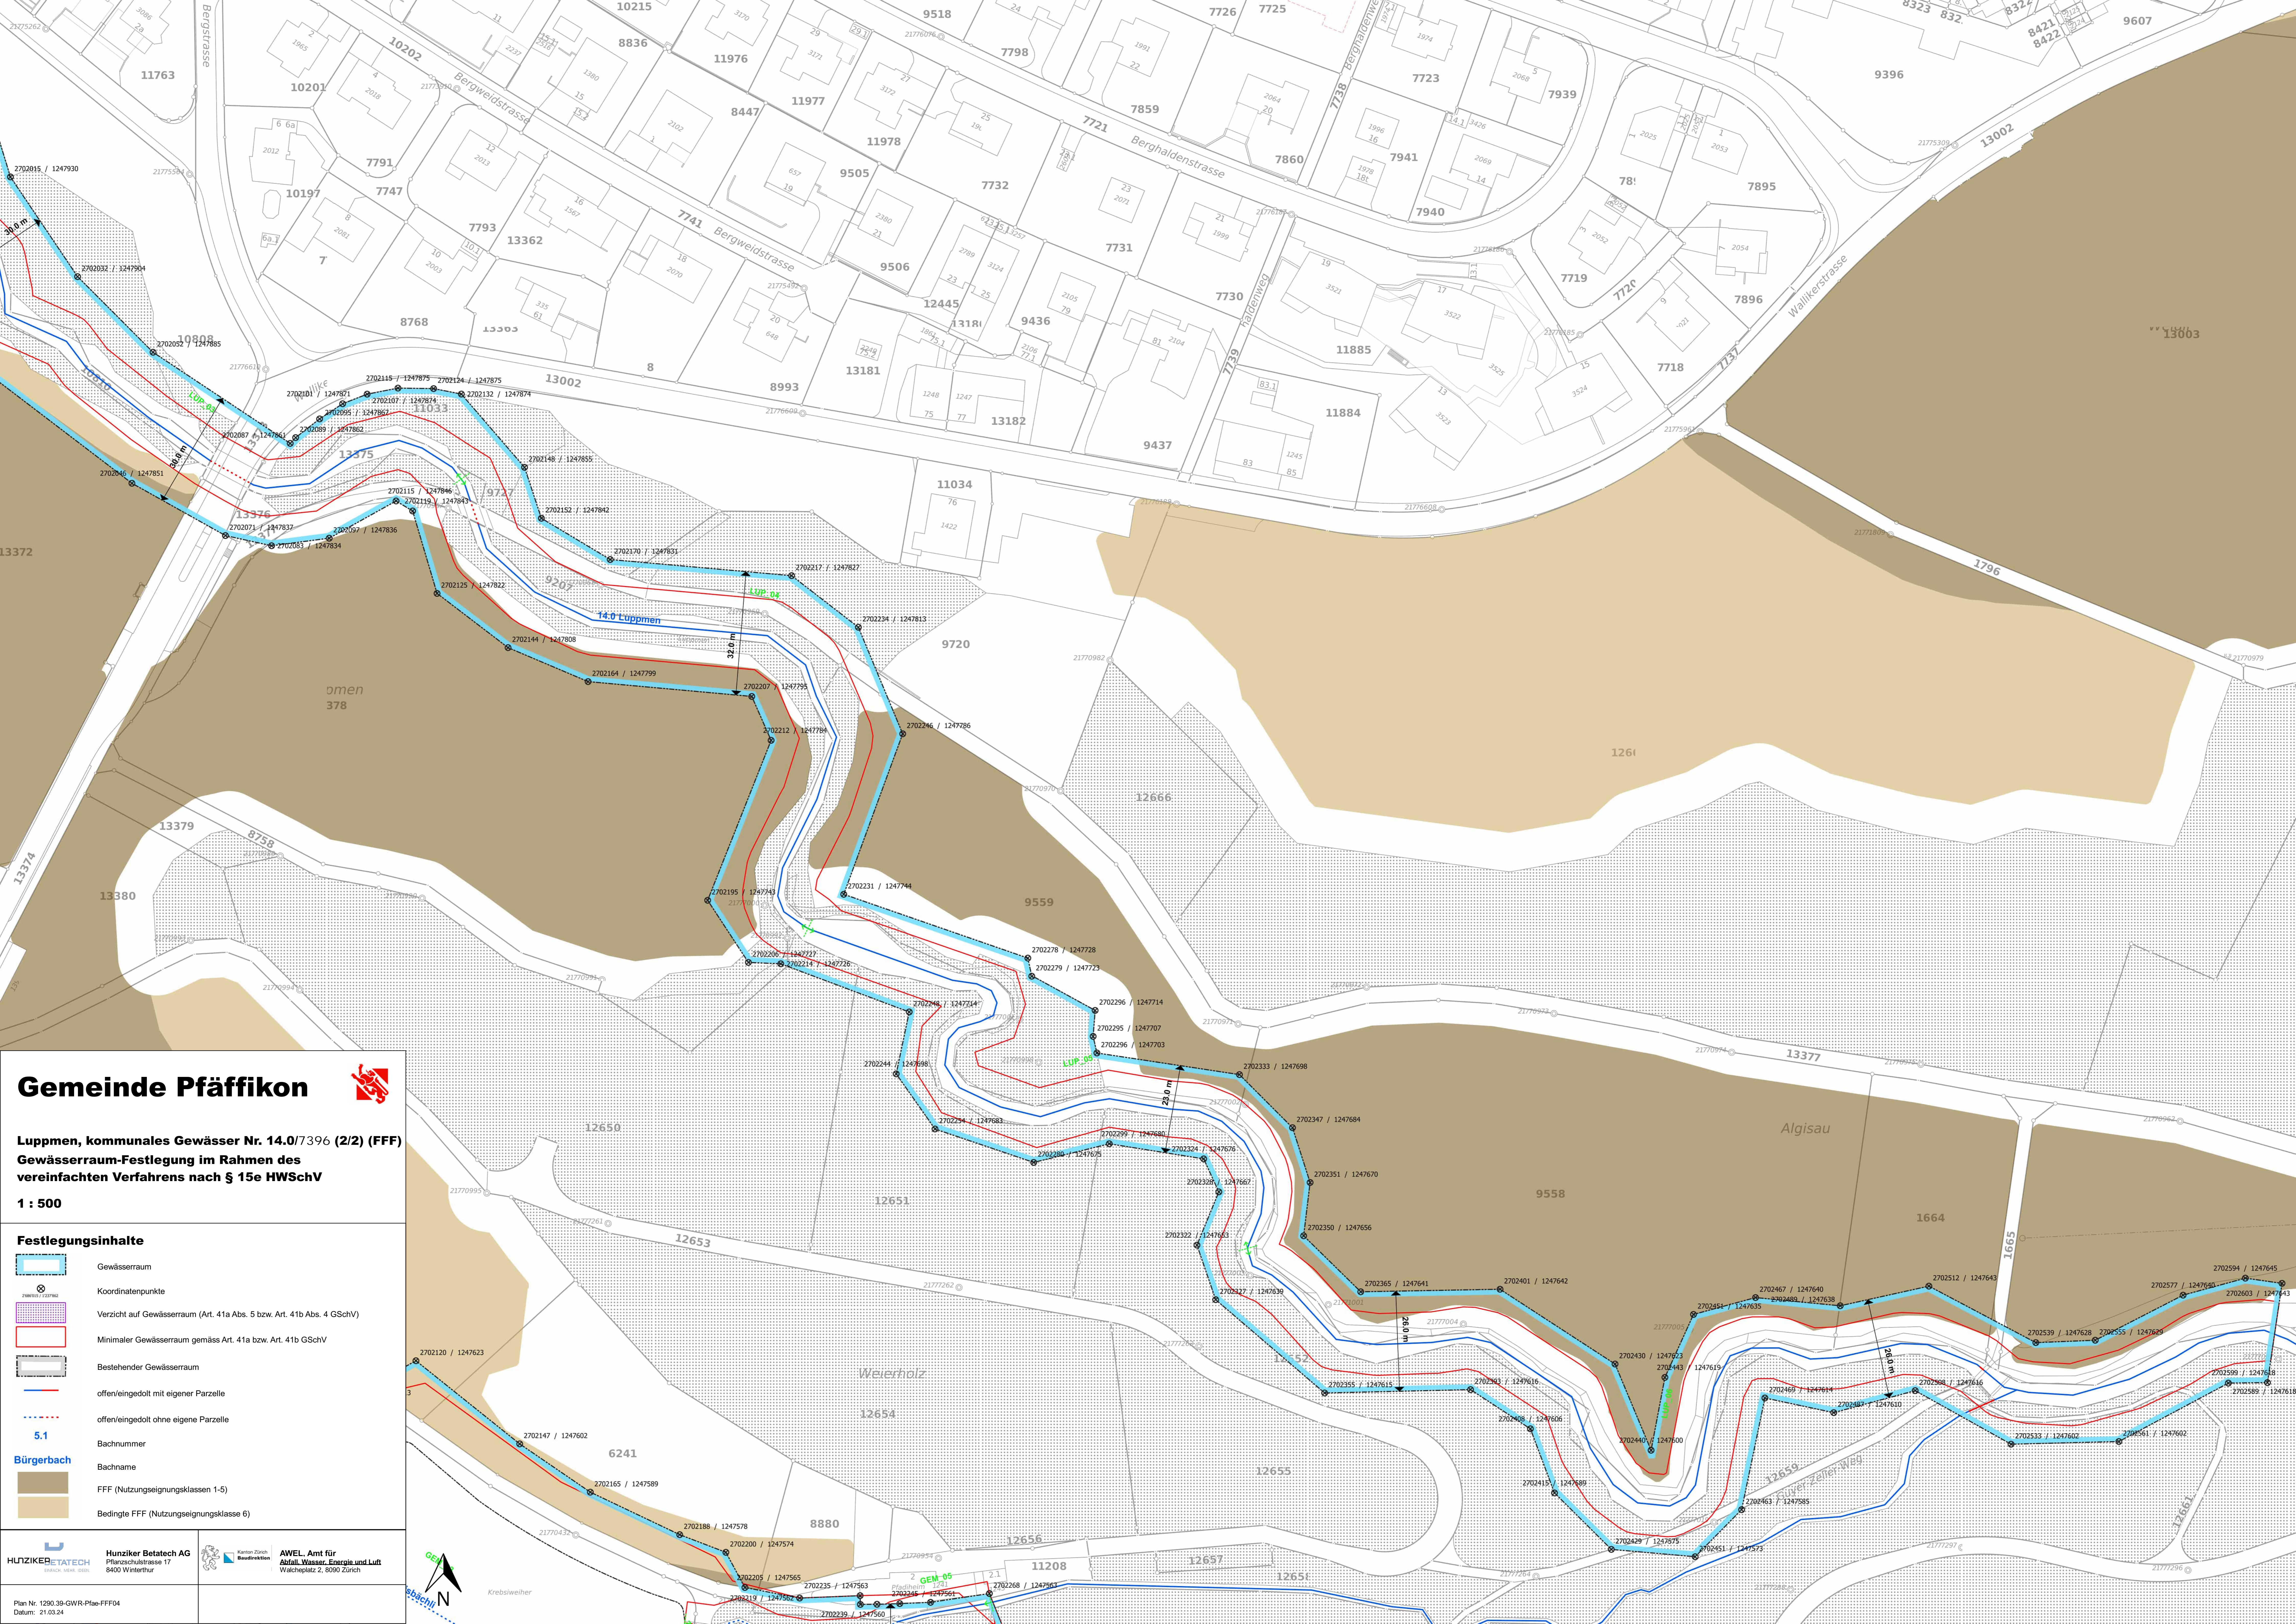

### Gemeinde Pfäffikon

**Luppen, kommunales Gewässer Nr. 14.0/7396 (2/2) (FFF)**  
**Gewässerraum-Festlegung im Rahmen des vereinfachten Verfahrens nach § 15e HWSchV**

**1 : 500**

**Festlegungsinhalte**

- Gewässerraum
- Koordinatenpunkte
- Verzicht auf Gewässerraum (Art. 41a Abs. 5 bzw. Art. 41b Abs. 4 GSchV)
- Minimaler Gewässerraum gemäss Art. 41a bzw. Art. 41b GSchV
- Bestehender Gewässerraum
- offen/eingedolt mit eigener Parzelle
- offen/eingedolt ohne eigene Parzelle
- 5.1** Bachnummer
- Bürgerbach** Bachname
- FFF (Nutzungsseignungsklassen 1-5)
- Bedingte FFF (Nutzungsseignungsklasse 6)

**HUNZIKER BETATECH**  
 Pfäfersstrasse 17  
 8400 Winterthur

**Hunziker Betatech AG**  
 Pfäfersstrasse 17  
 8400 Winterthur

**Kanton Zürich**  
 Bauinspektion

**AWEL, Amt für**  
 Abfall, Wasser, Energie und Luft  
 Wäldchliplatz 2, 8090 Zürich

Plan Nr. 1290.39-GWR-Pfäe-FFF04  
 Datum: 21.03.24