


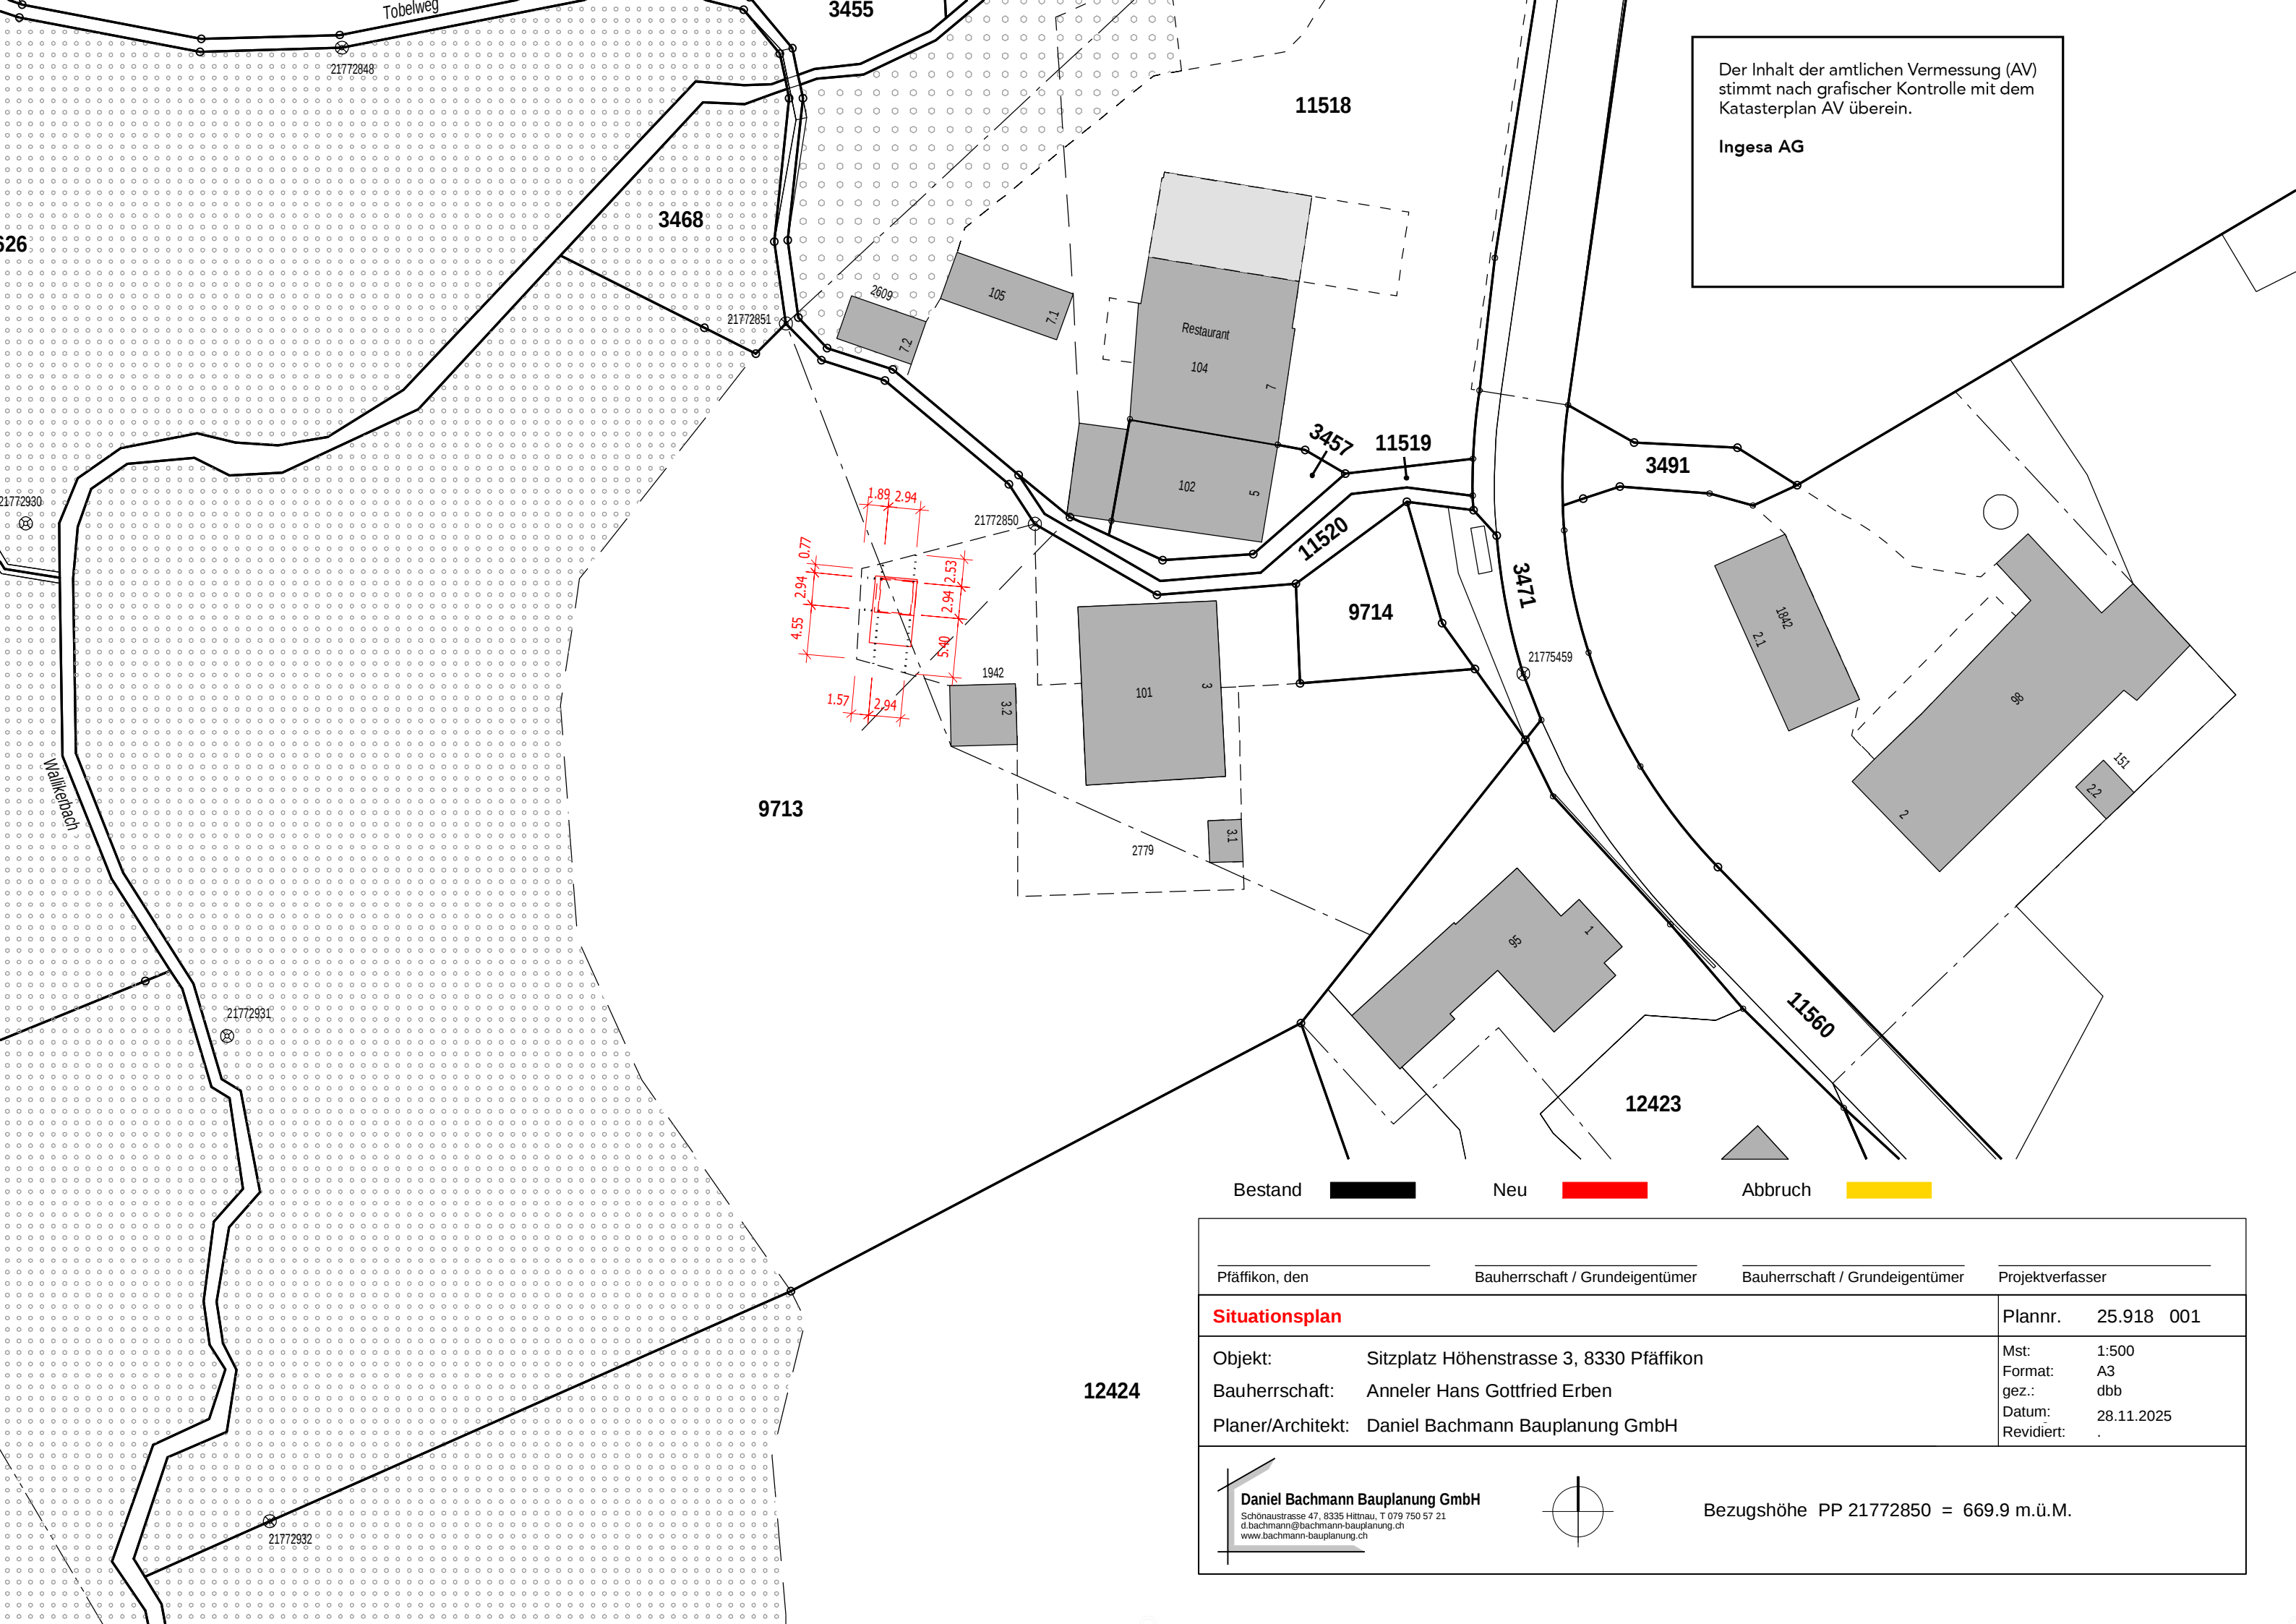

Der Inhalt der amtlichen Vermessung (AV) stimmt nach grafischer Kontrolle mit dem Katasterplan AV überein.

Ingesa AG

Bestand

Neu

Abbruch

Pfäffikon, den

Bauherrschaft / Grundeigentümer

Bauherrschaft / Grundeigentümer

Projektverfasser

Situationsplan

Plannr. 25.918 001

Objekt: Sitzplatz Höhenstrasse 3, 8330 Pfäffikon

Mst: 1:500

Bauherrschaft: Anneler Hans Gottfried Erben

Format: A3


Planer/Architekt: Daniel Bachmann Bauplanung GmbH

gez.: dbb

Datum: 28.11.2025

Revidiert: .

Daniel Bachmann Bauplanung GmbH
Schönastrasse 47, 8335 Hittnau, T 079 750 57 21
d.bachmann@bachmann-bauplanung.ch
www.bachmann-bauplanung.ch

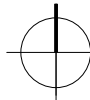

Bezugshöhe PP 21772850 = 669.9 m.ü.M.