




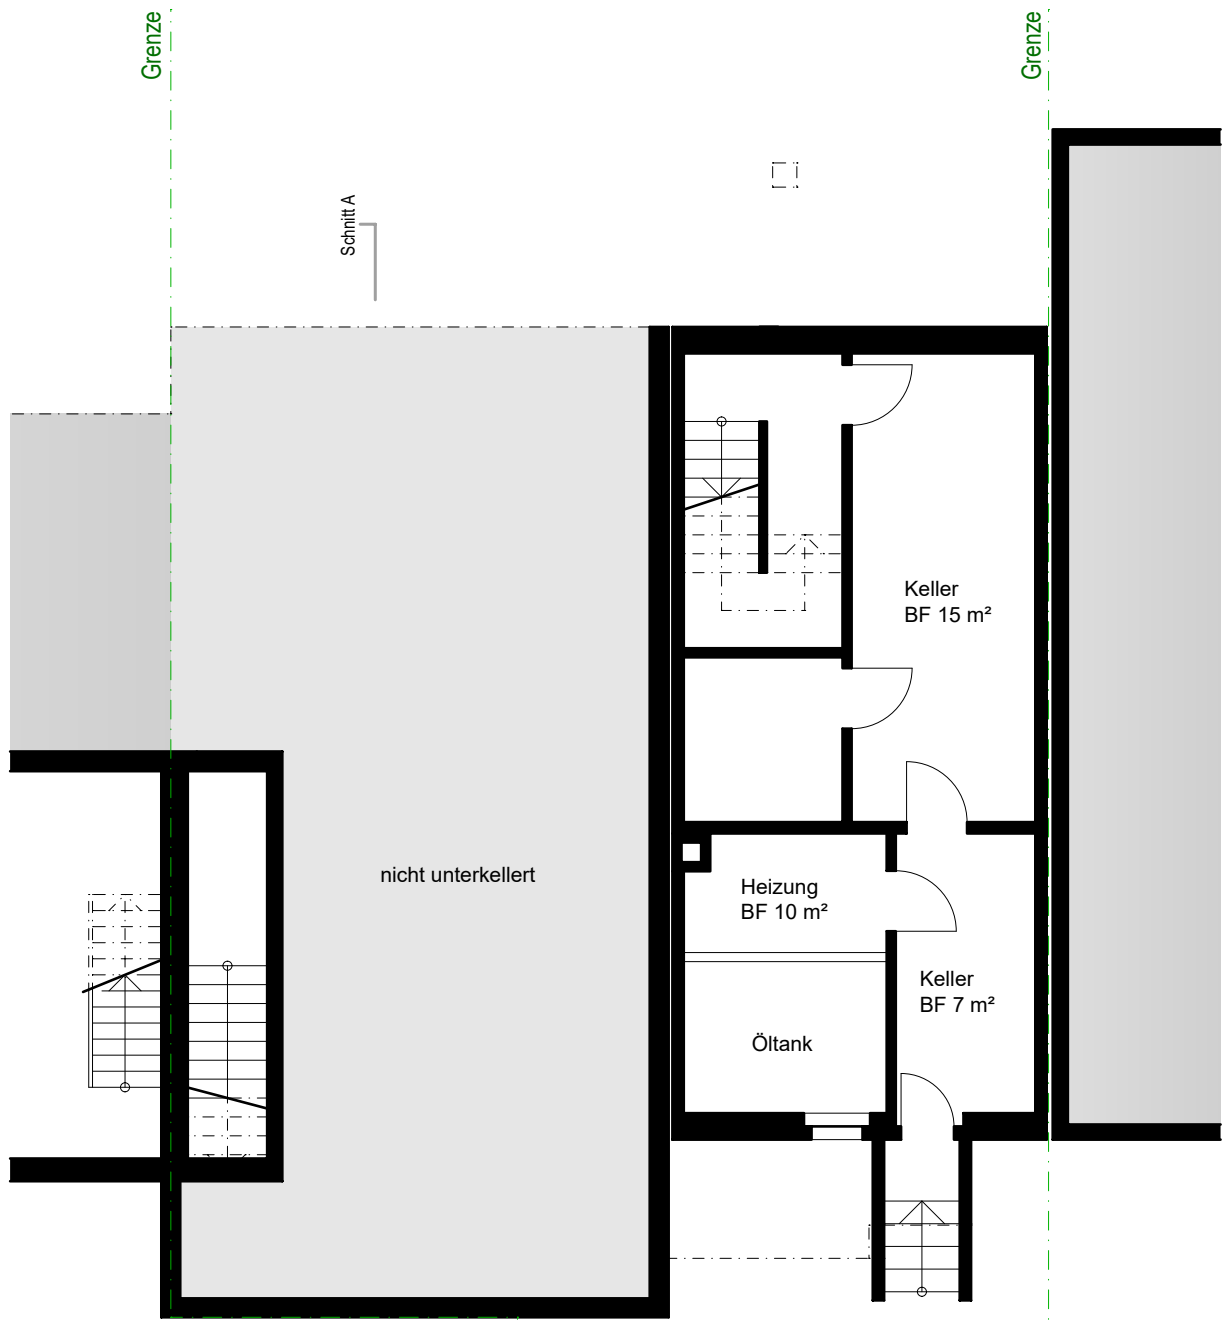


Untergeschoss

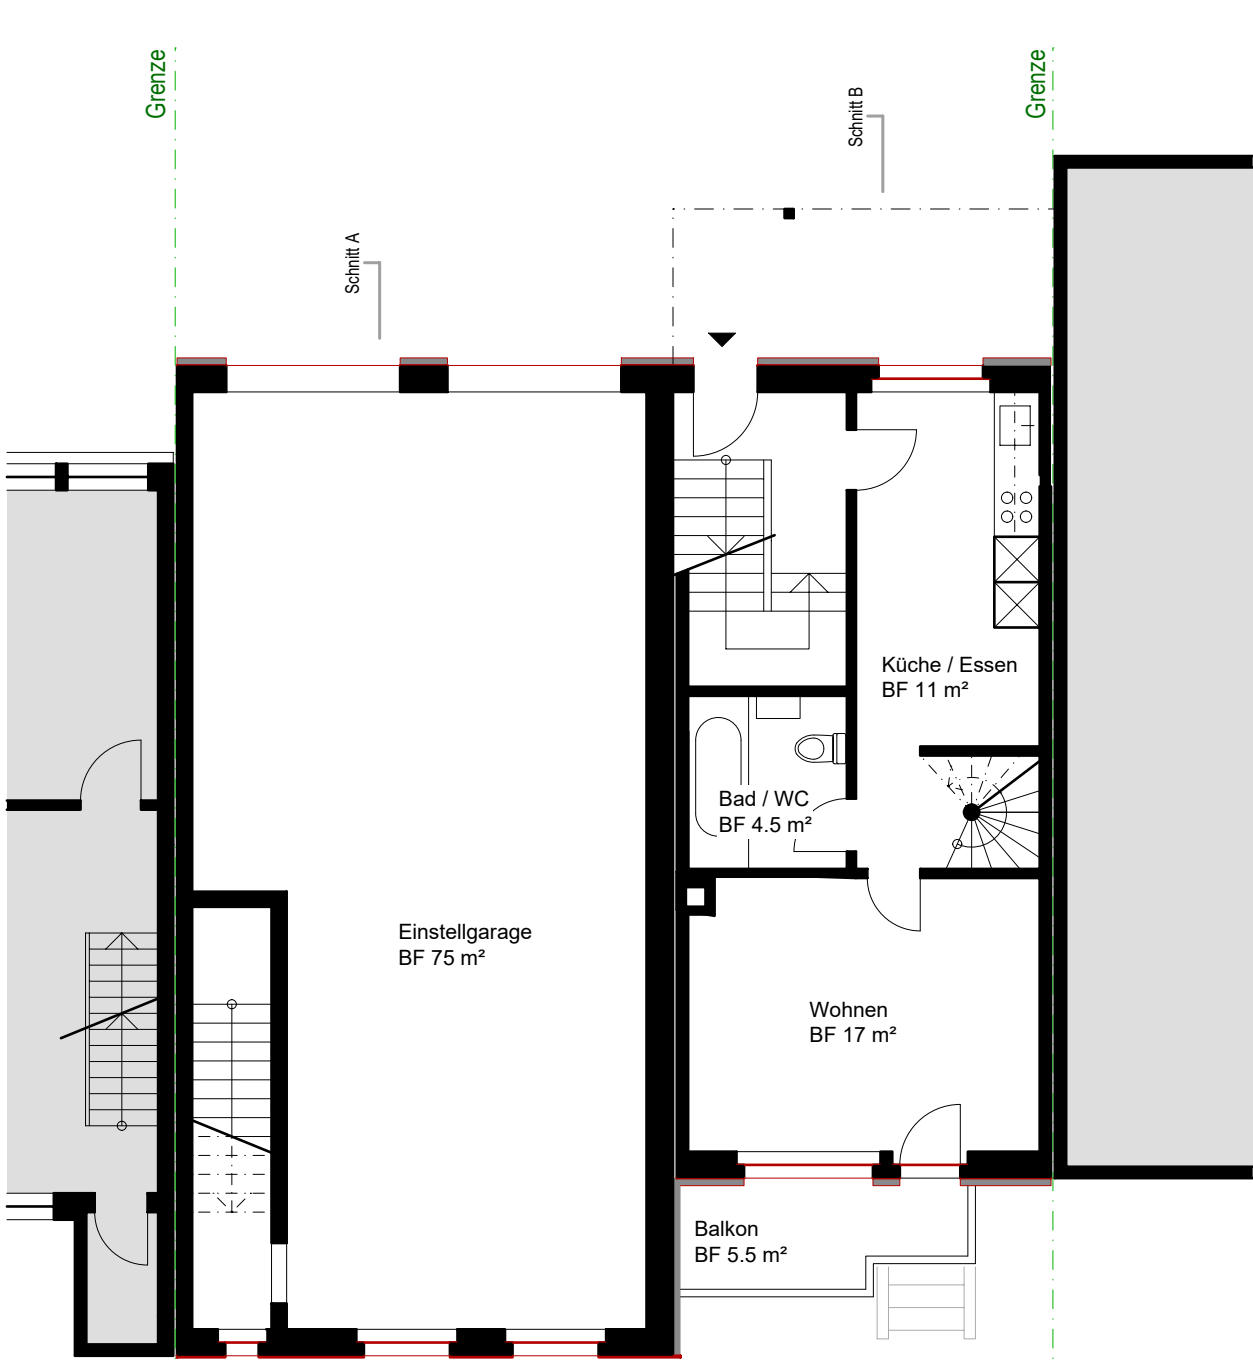


Erdgeschoss

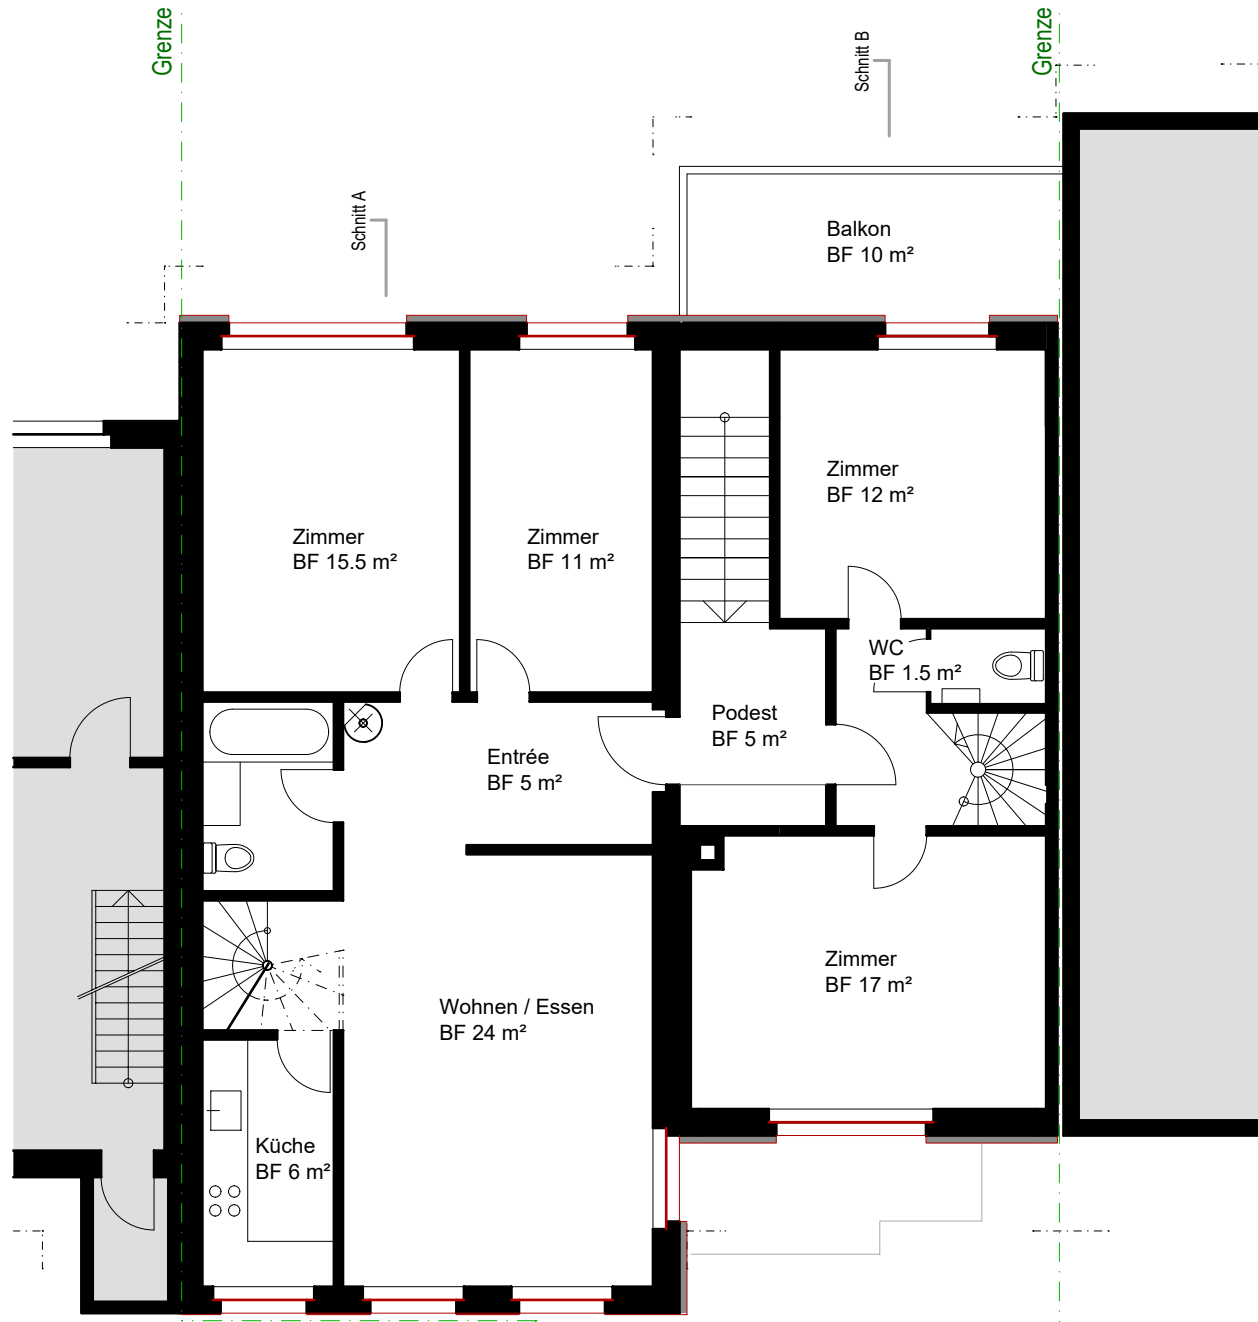

Obergeschoss

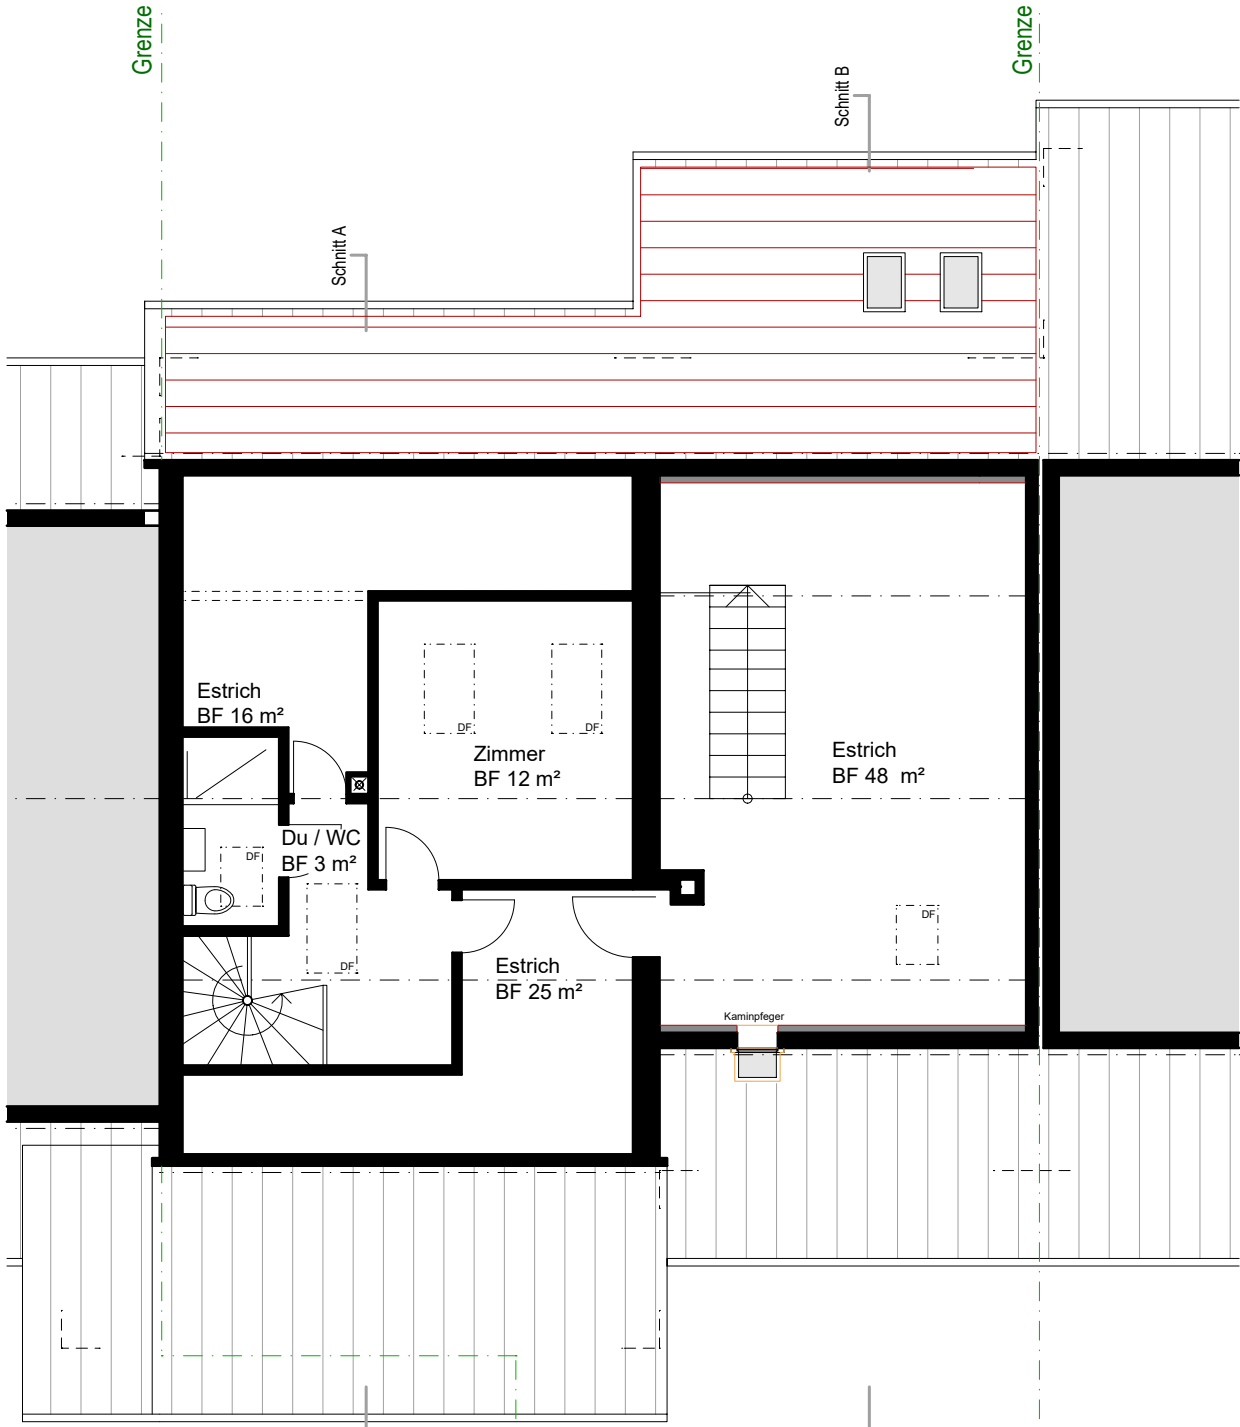

Dachgeschoss

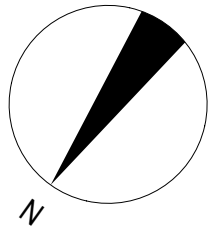

Auslikon, den

Die Bauherrschaft

Markus Hümbeli

Heinrich Hümbeli

Der Architekt

M. Scharsach

-  BESTEHEND
-  NEUBAU
-  ABBRUCH

Objekt Umbau Flarzhaus Hümbeli
Blumengasse 4, 8331 Auslikon

Bauherrschaft Markus & Heinrich Hümbeli
Blumengasse 4, 8331 Auslikon

Bauprojekt Grundrisse

Mst: 1:100 Dat: 13.12.2025 Rev: Gez: rj / lp Gr: A2

SCHARSACH ARCHITEKTEN AG DIPL. ARCHITEKTEN ETH SIA
Blumenweg 4 8307 Effretikon Tel: 052 343 65 66 Mail: architekten@scharsach.ch

PlanNr. 96410 / 100