



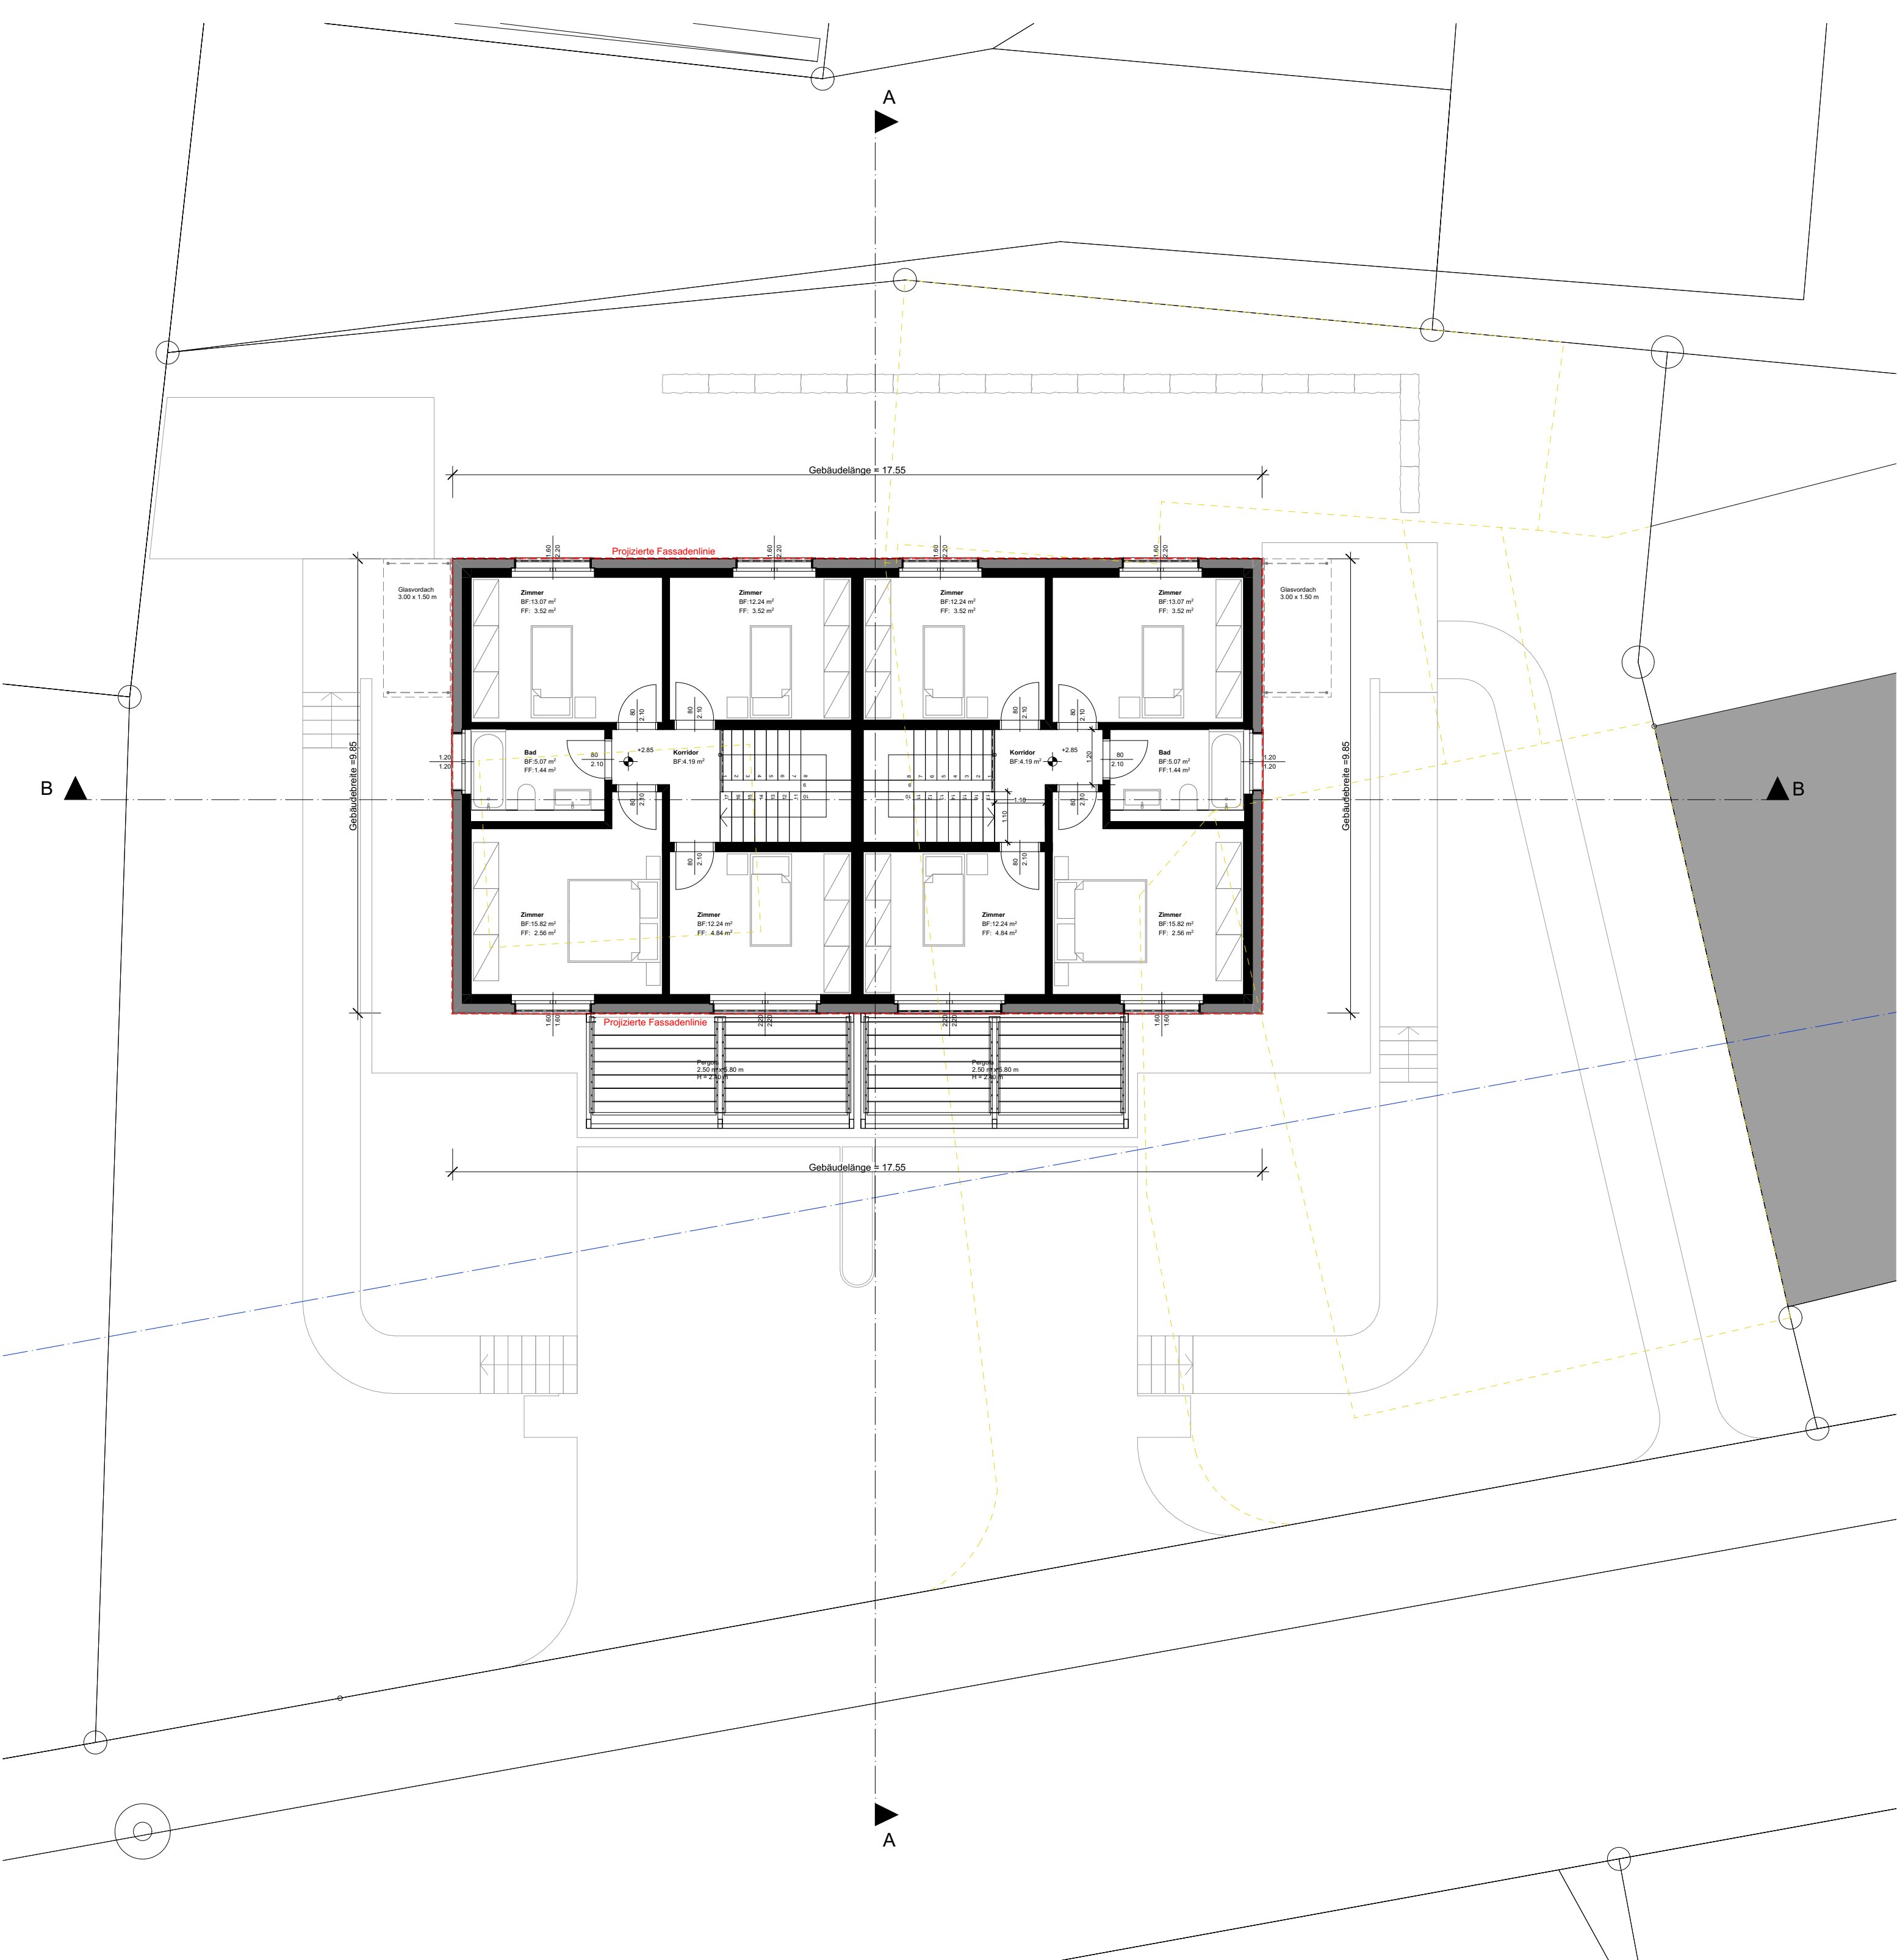

Obergeschoss

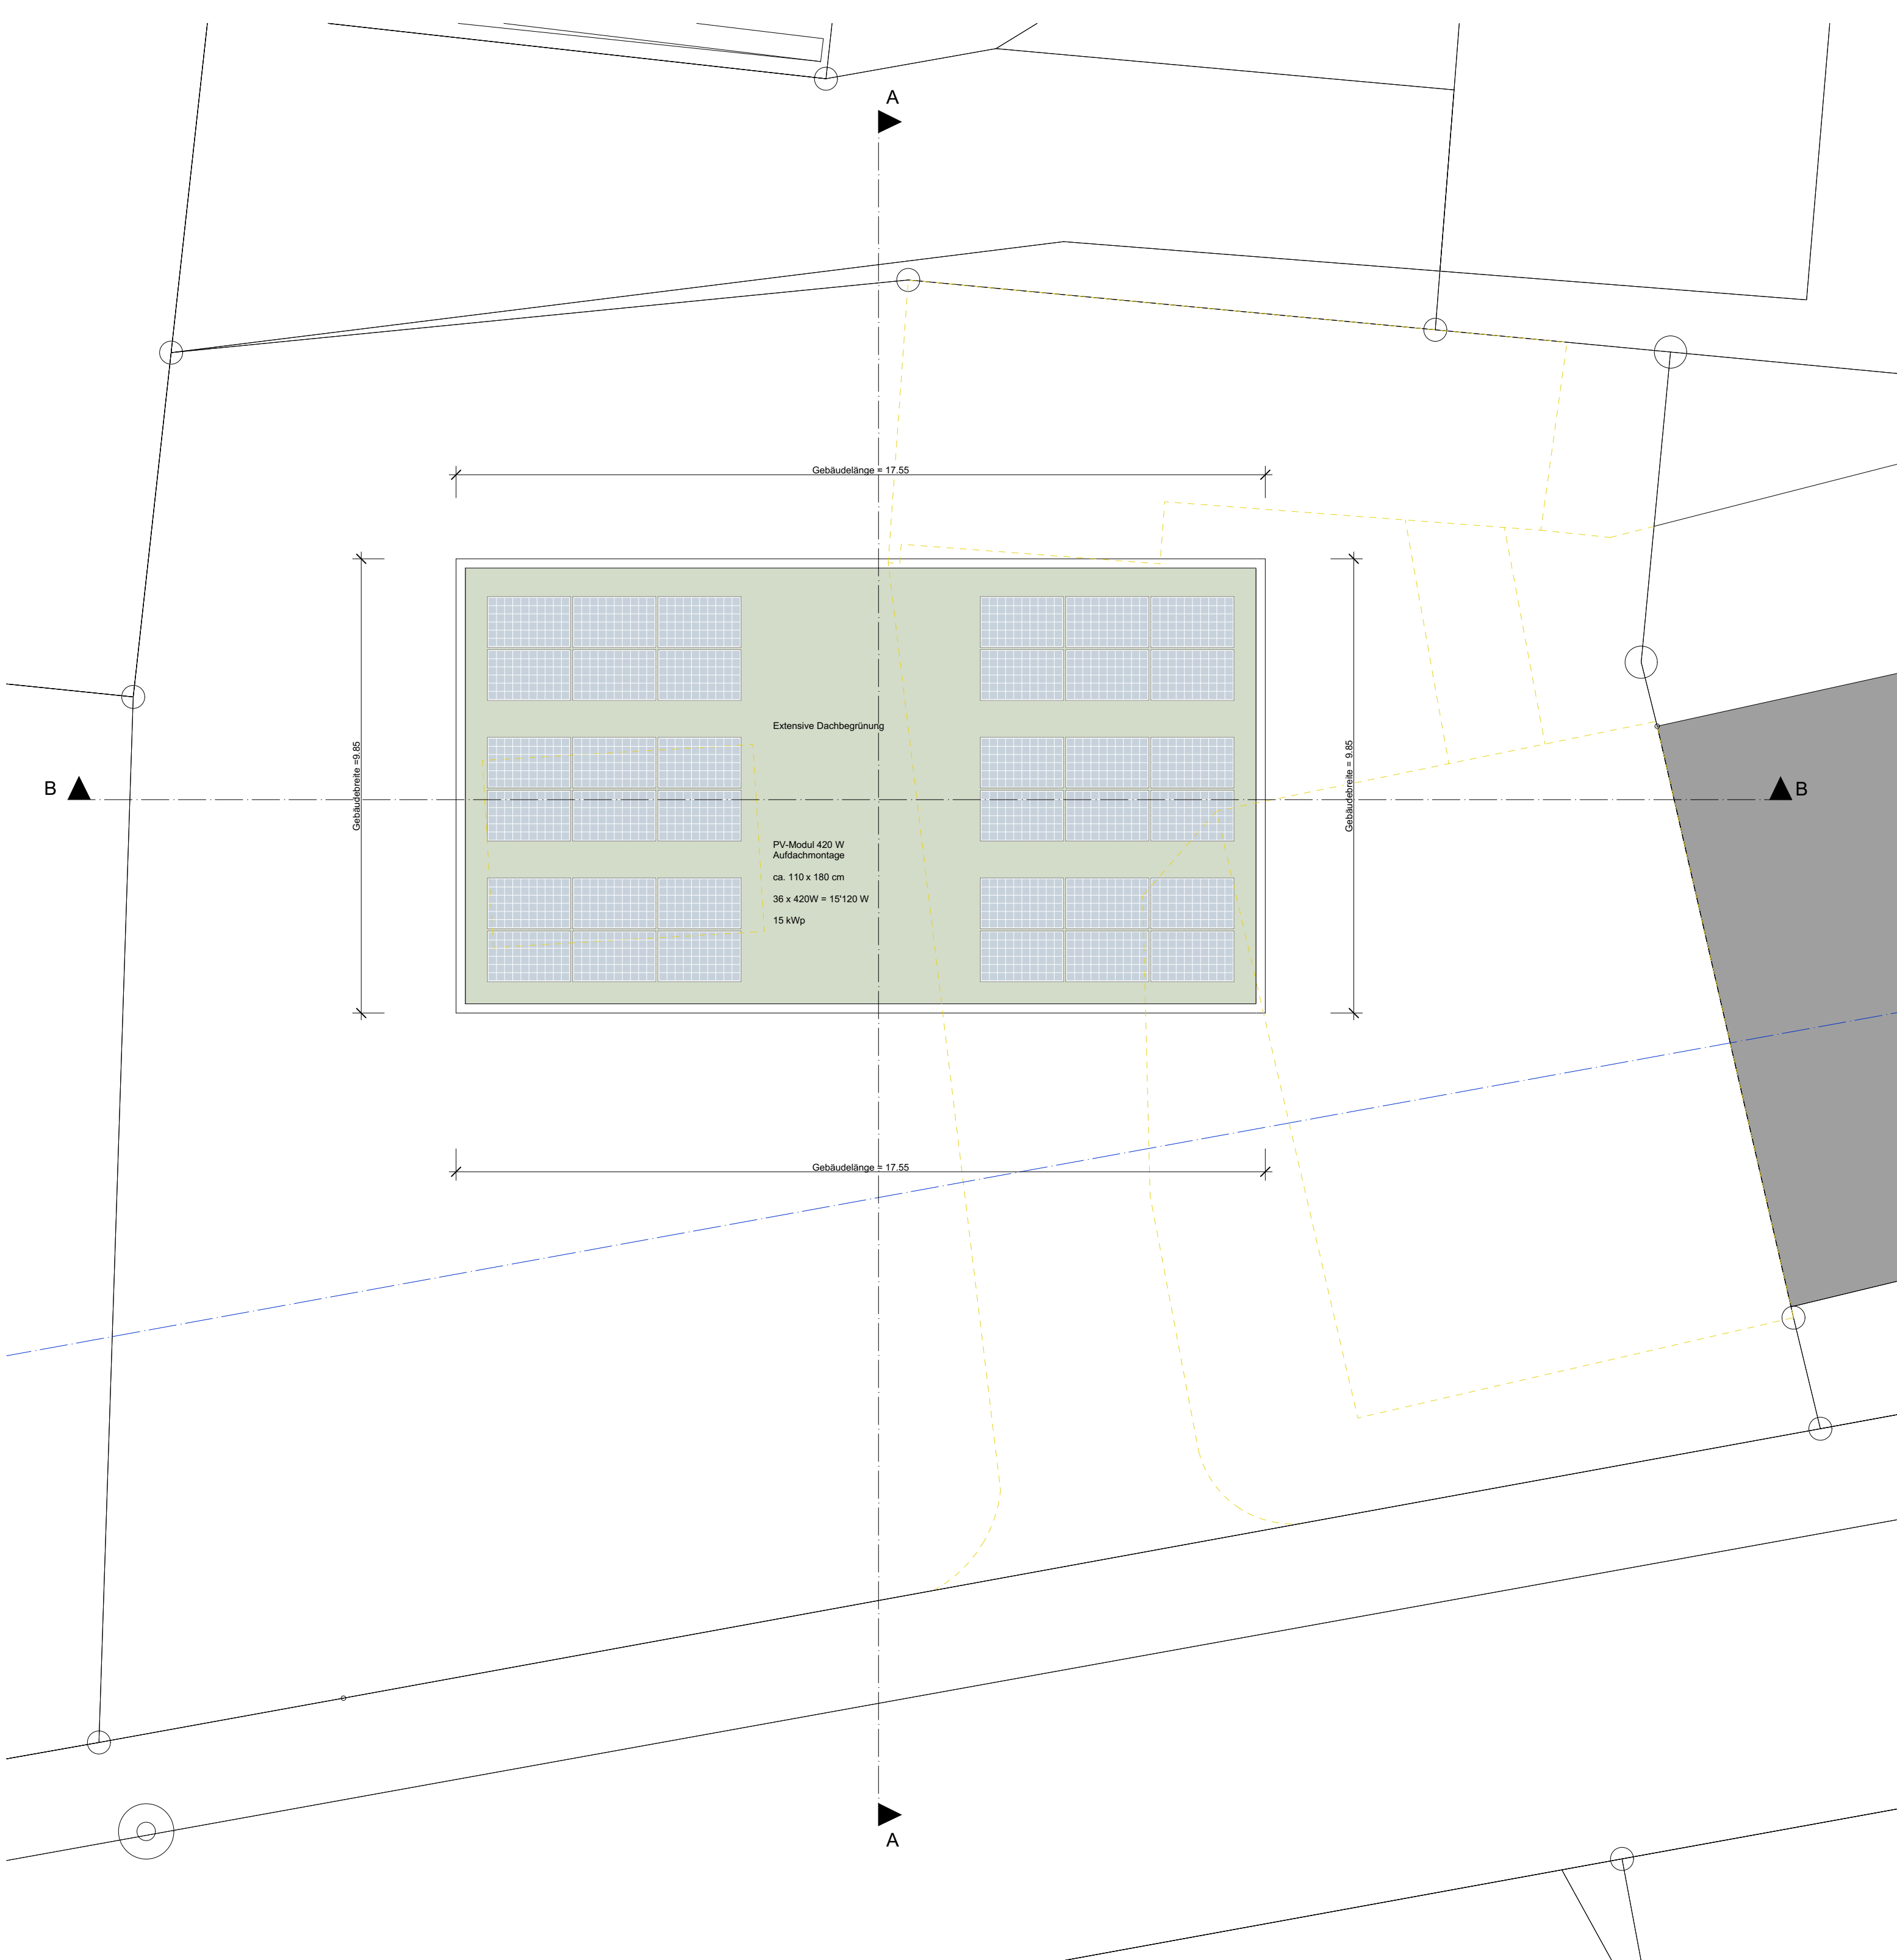

Flachdach

Behörde:



Niveau: ± 0.00 = 598.40 m.ü.M

Bauherrschaft:

Robert & Annelies Alder
Aesplifeld 20
3303 Jegenstorf

Unterschrift:

Bauvorhaben:

Neubau MFH Pfäffikon ZH
Wallikerstrasse 75
8330 Pfäffikon

Architekt:



PRO Architekten GmbH | Tel. +41 58 50 58
Kohlstrasse 60 | info@pro-architekten.ch
8700 Küssnacht | www.pro-architekten.ch

Architekt	Revision	Datum	Unterschrift
Florian Hagmann			
Pietro Mateus			

BAUEINGABE

Titel:
Obergeschoss
Flachdach

914.0 x 450.0

Massstab:
1:100

Plannummer: 1721/02

Datum: 17.11.2025