



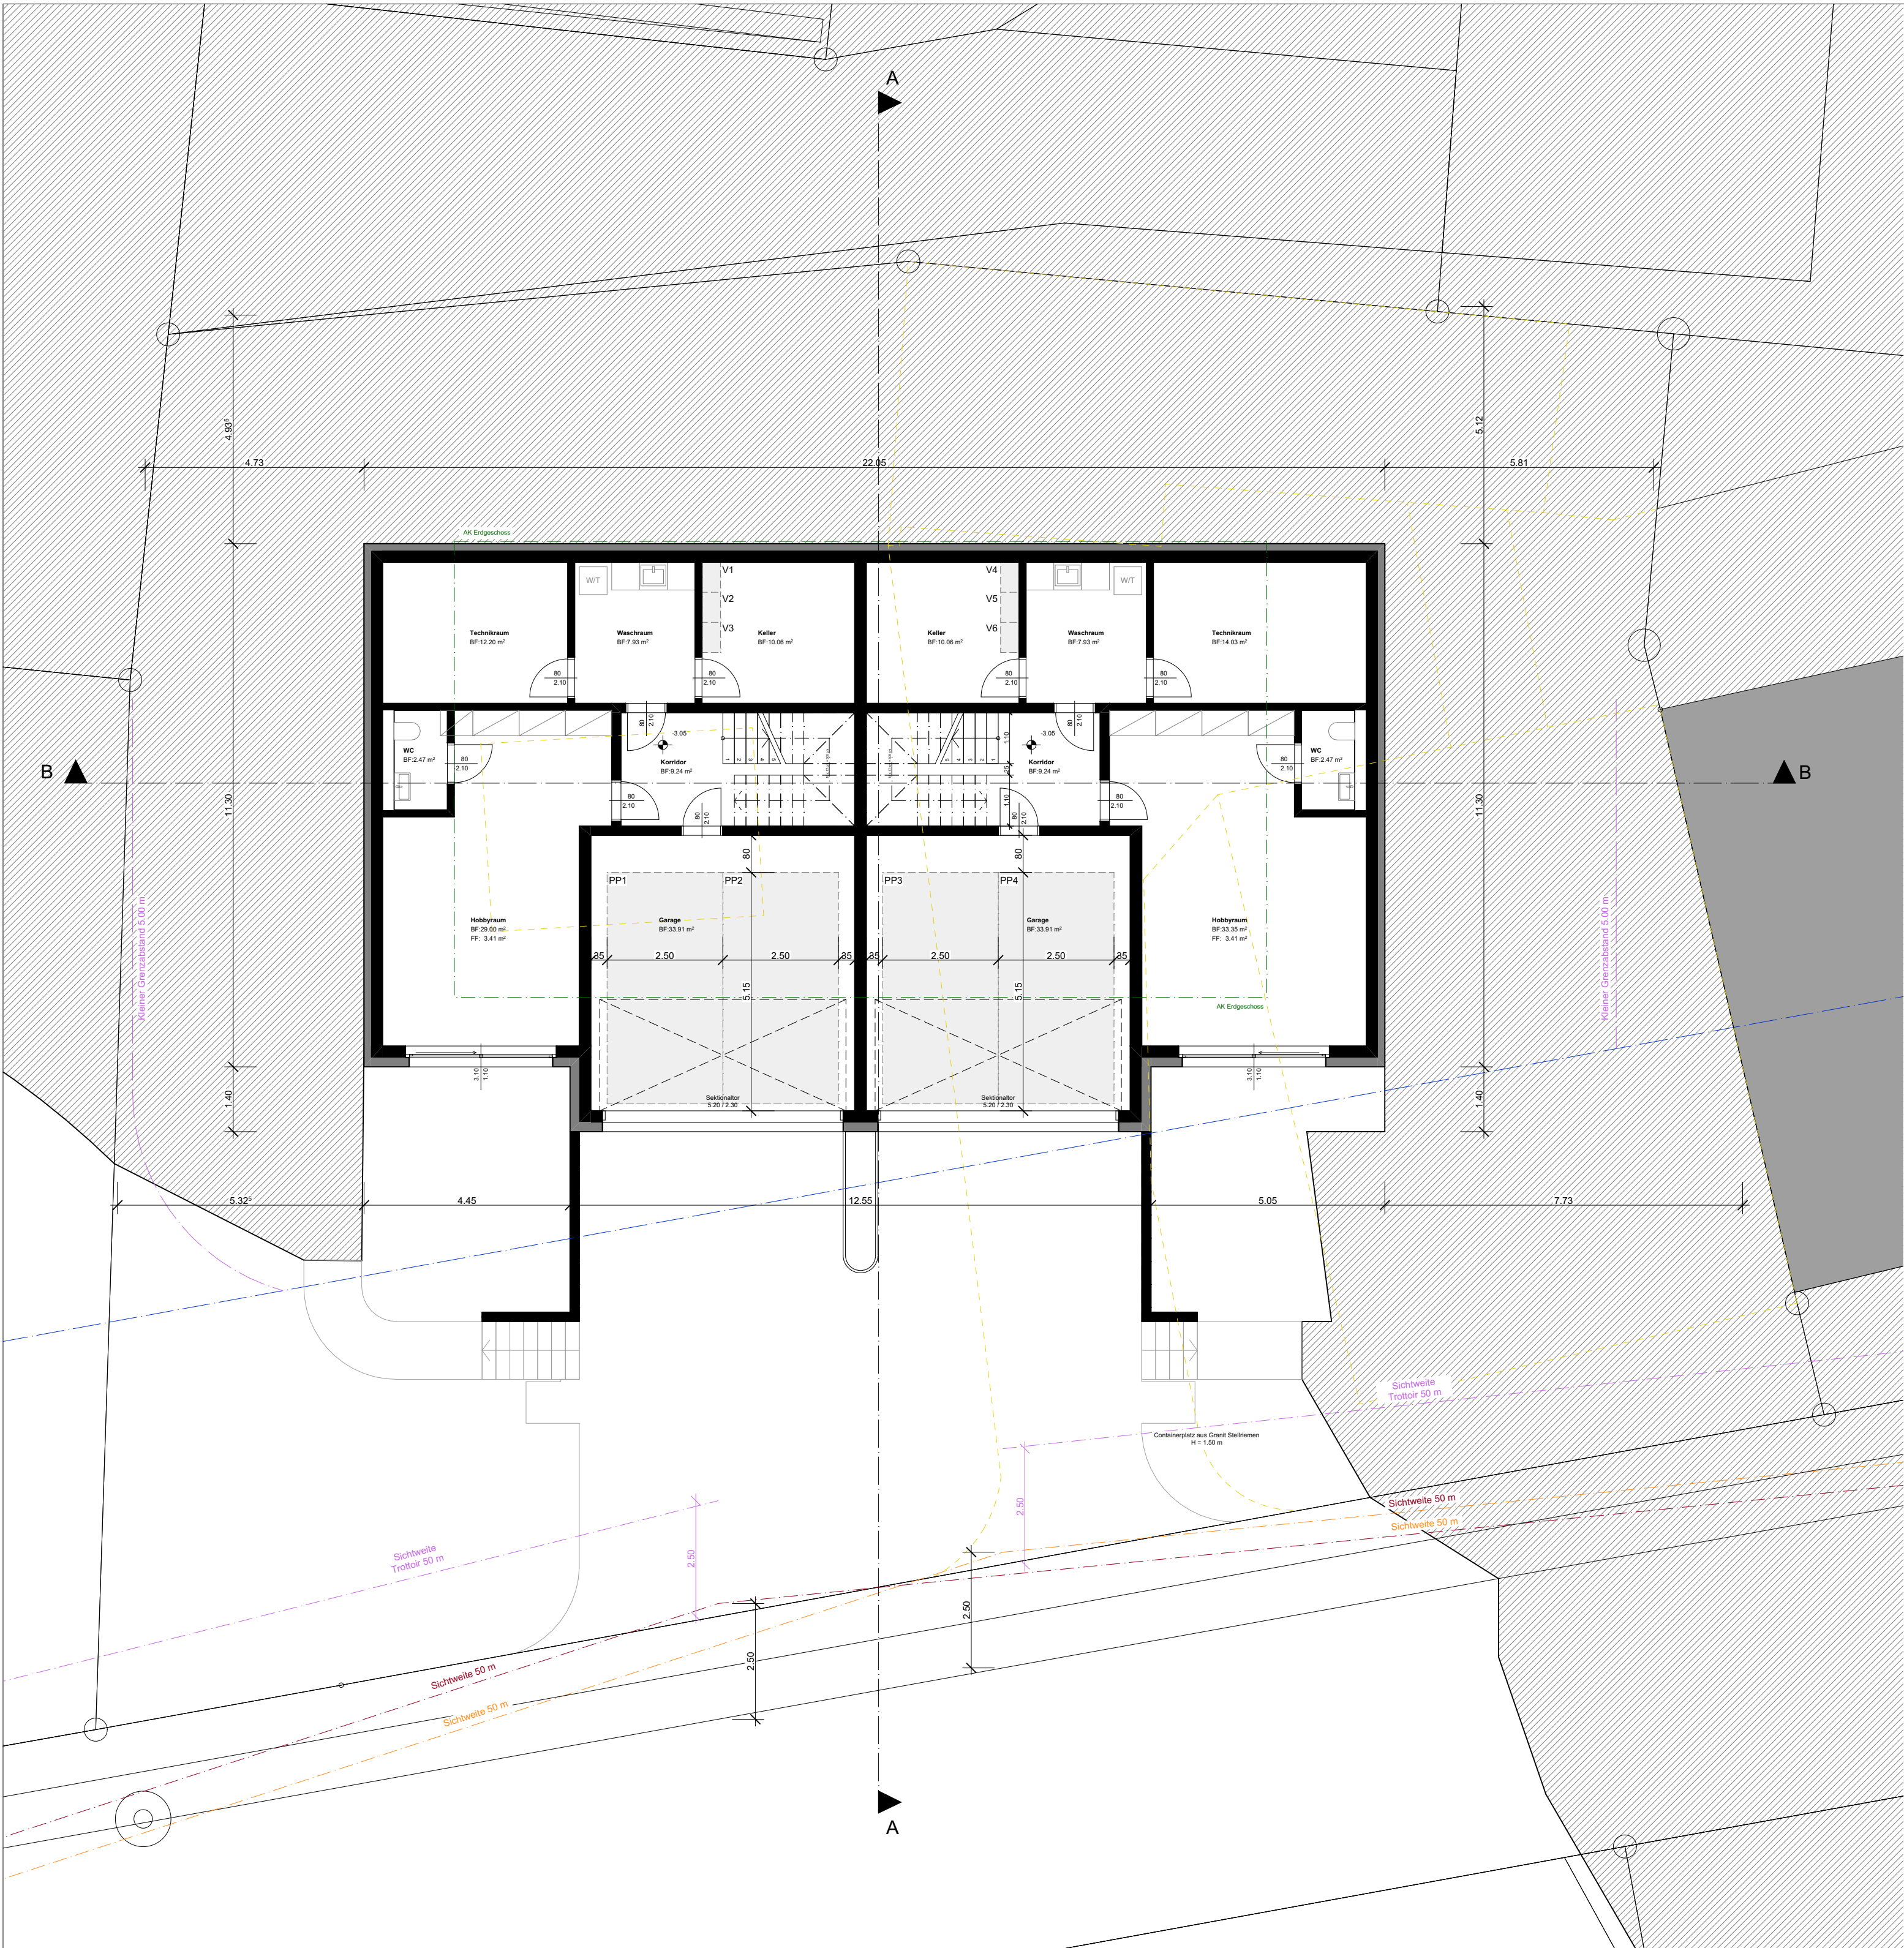

Untergeschoss

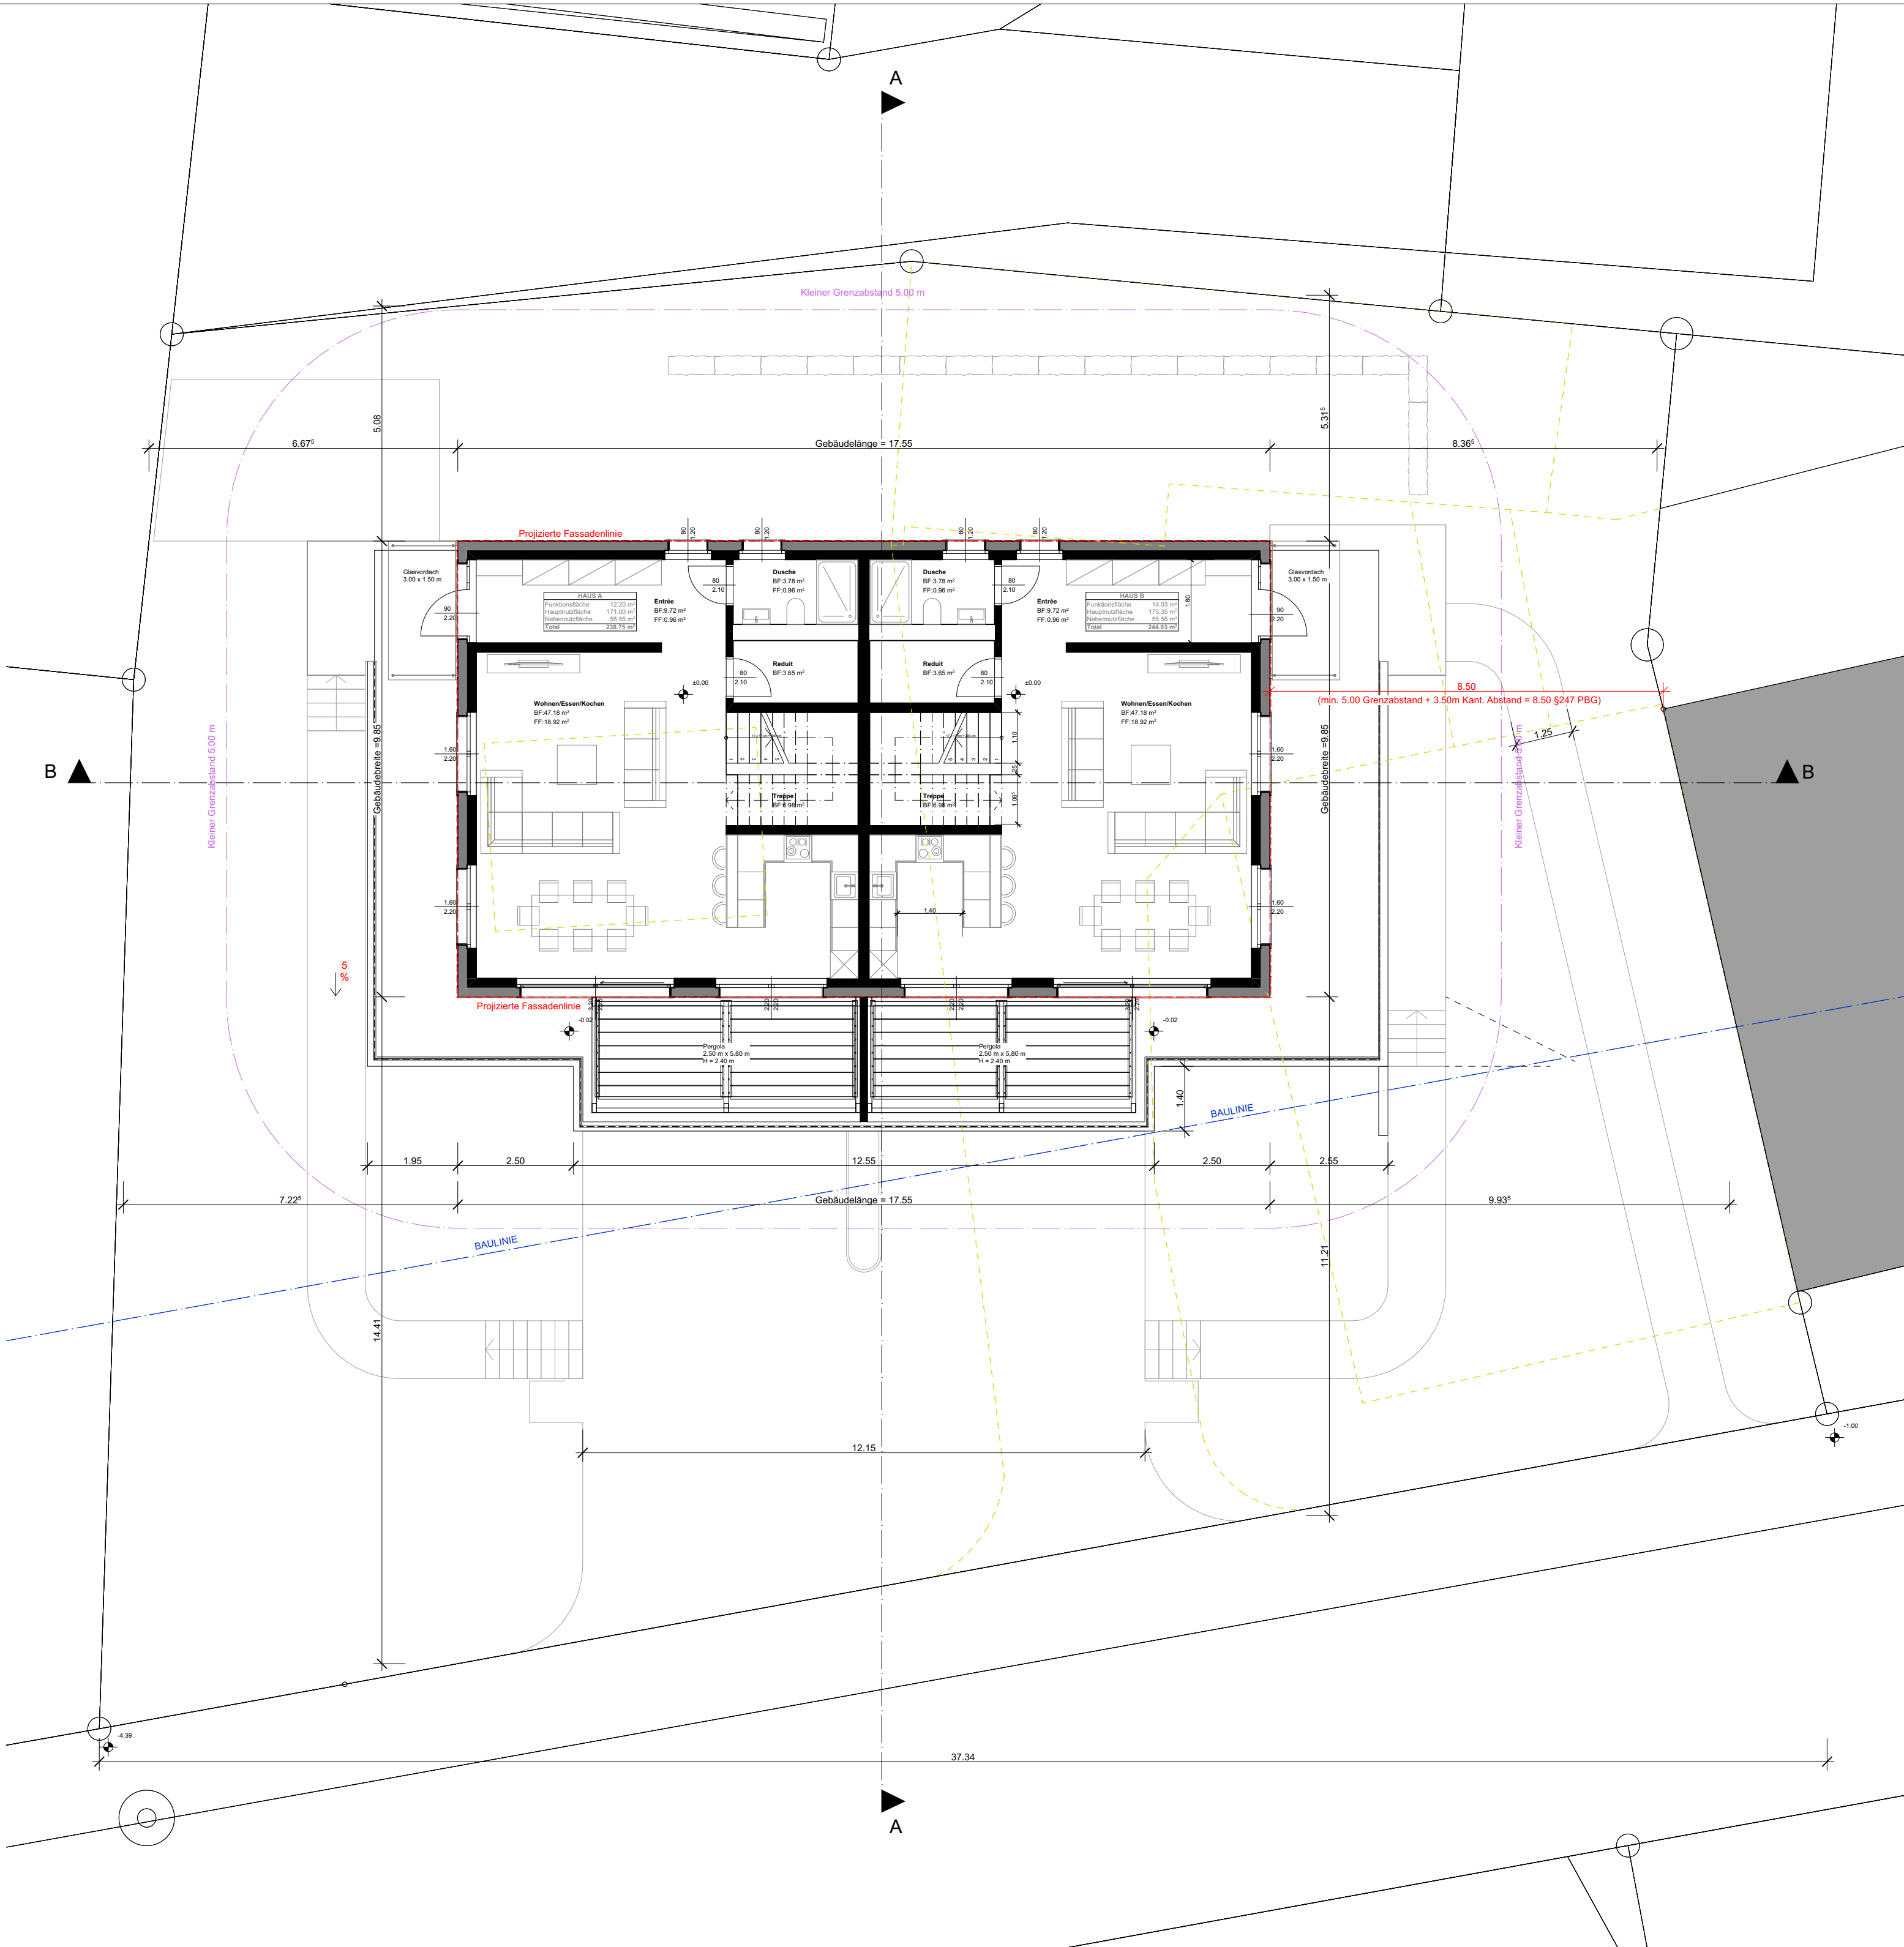

Erdgeschoss / Umgebung

N

Niveau: ± 0.00 = 598.40 m.ü.M

Bauherrschaft:

Robert & Annelies Alder
Aesplifeld 20
3303 Jegenstorf

Unterschrift:

Bauvorhaben:

Neubau MFH Pfäffikon ZH
Wallikerstrasse 75
8330 Pfäffikon

Architekt:

proarchitekten

PRO Architekten GmbH | Tel. +41 44 558 50 58
Kohlstrasse 60 | info@pro-architekten.ch
8700 Küssnacht | www.pro-architekten.ch

Architekt	Revision	Datum	Unterschrift
Florian Hagmann			
Pietro Mateus			

BAUEINGABE

Titel: Untergeschoss
Erdgeschoss

Plannummer: 1721/01

914.0 x 450.0

Massstab: 1:100

Datum: 19.11.2025