


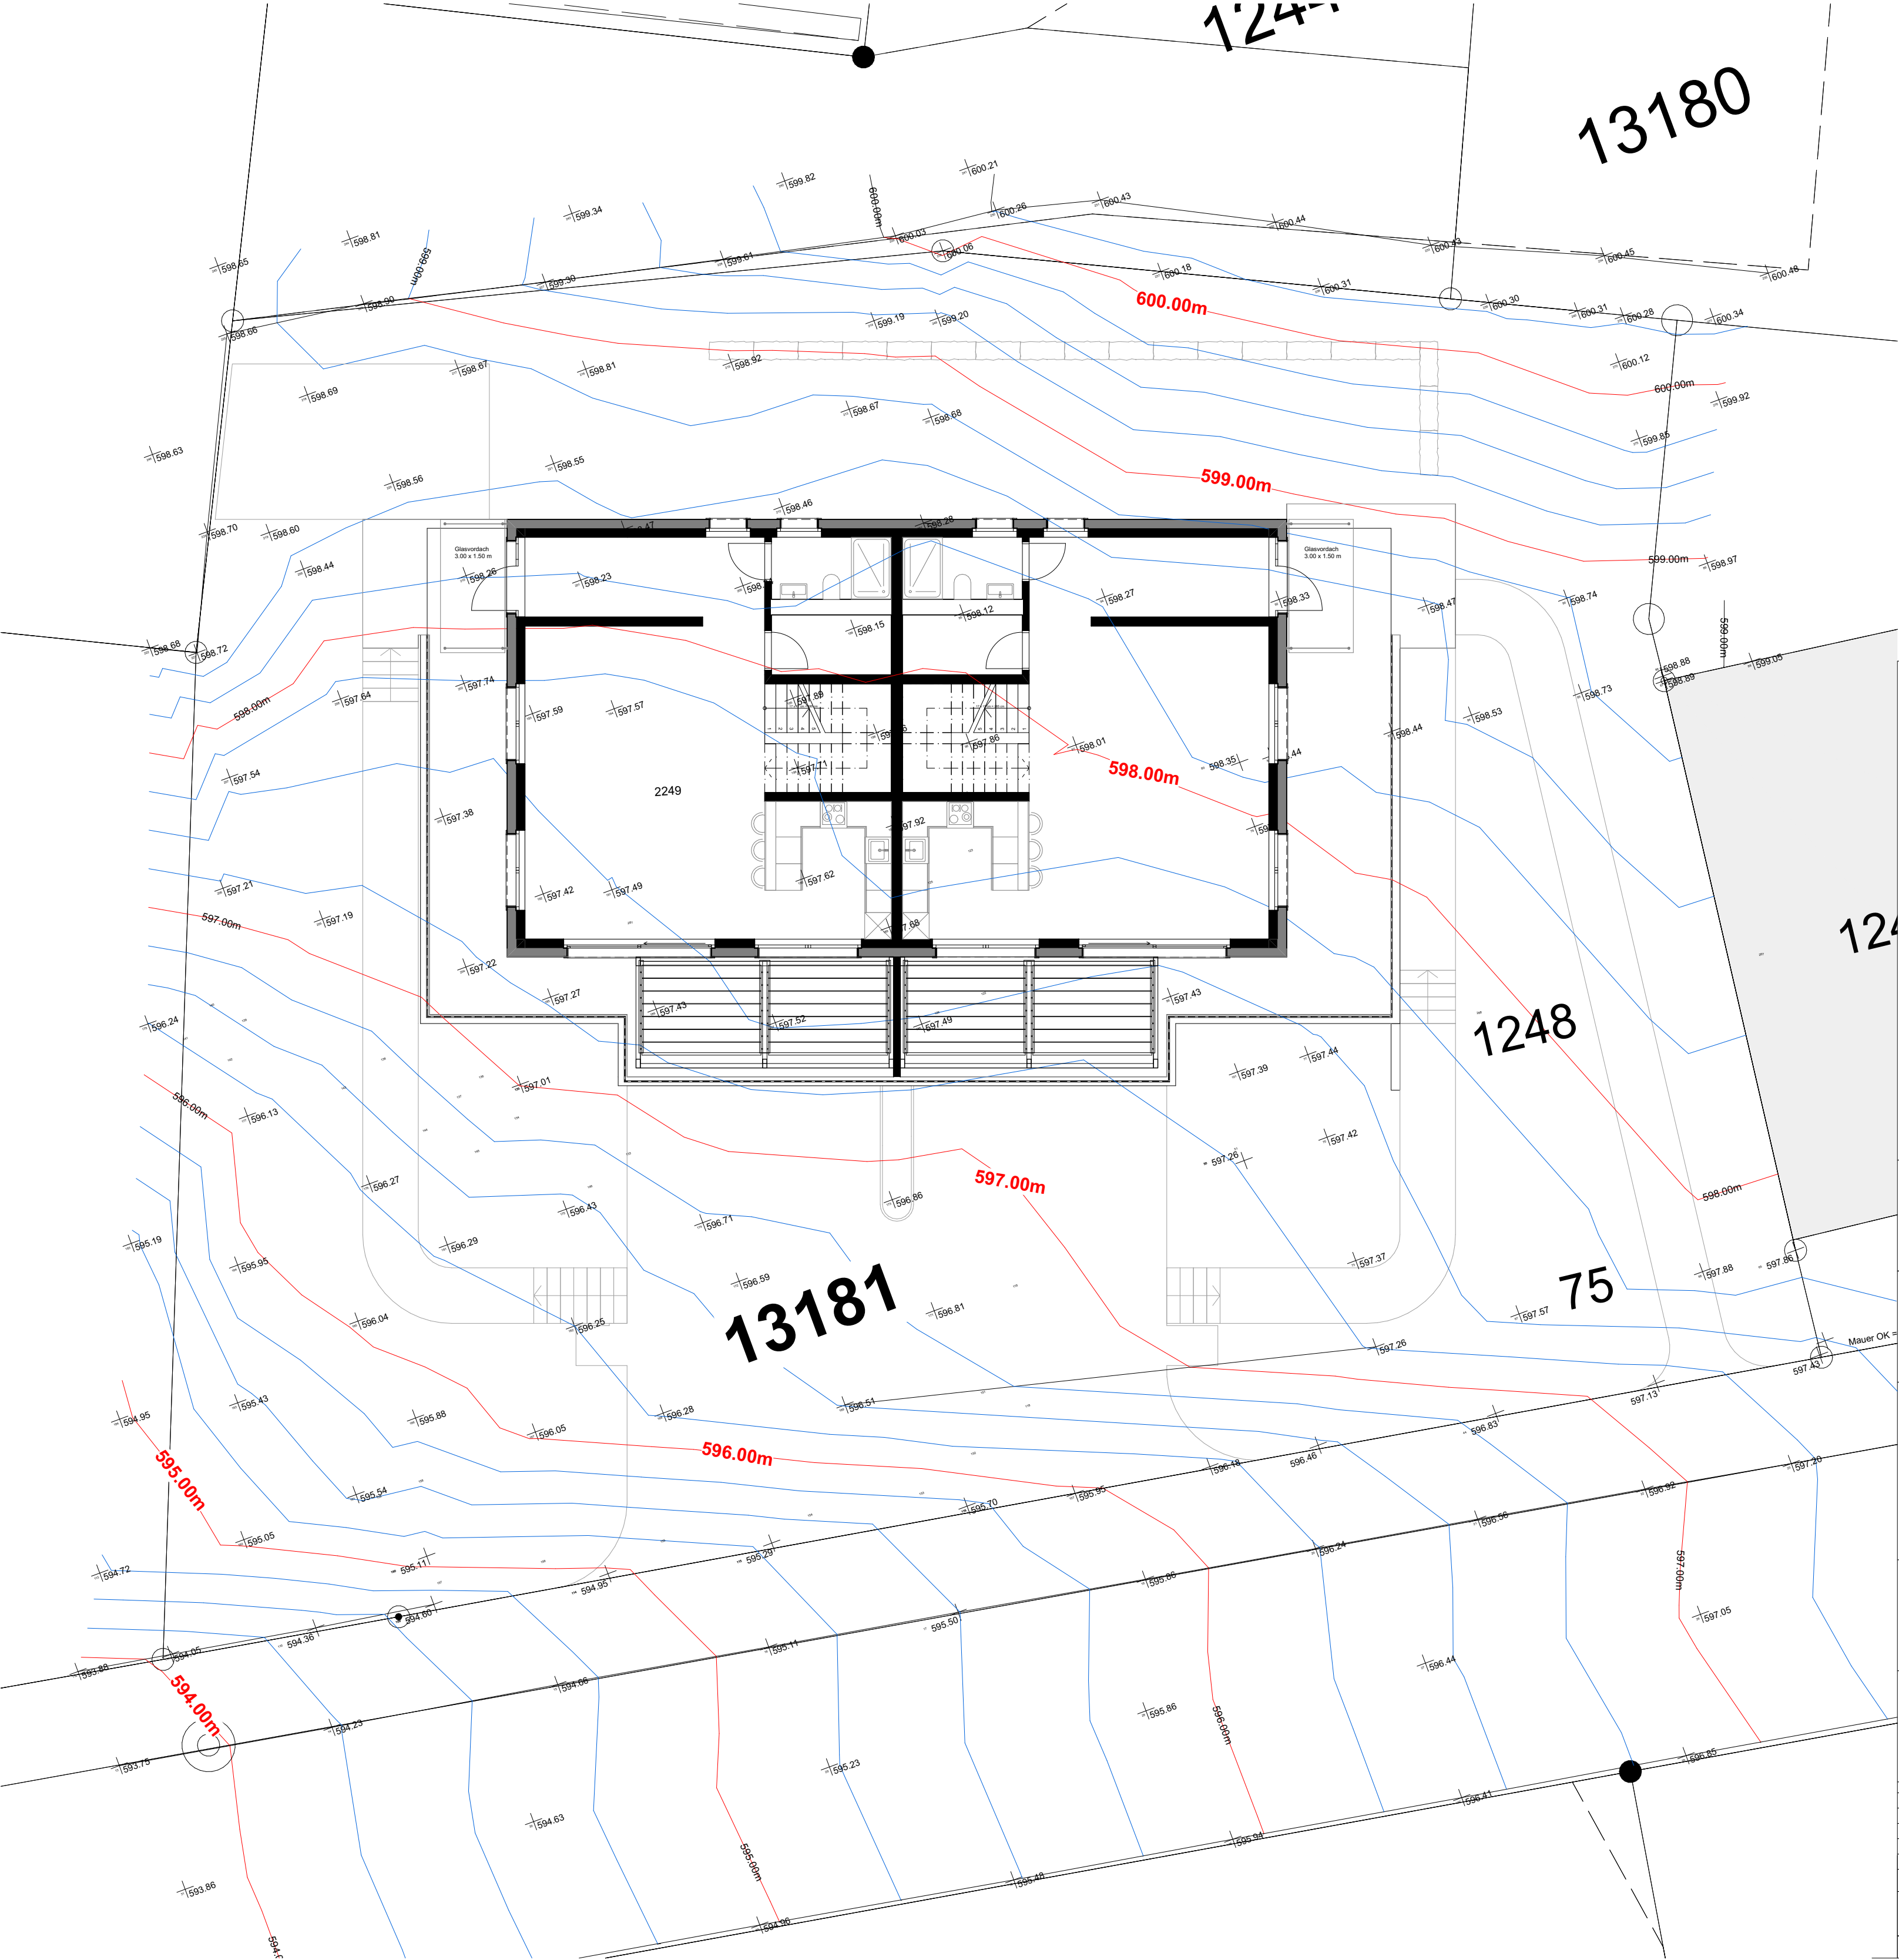

Legende:

598.40

598.40

= massgebendes Terrain

= neues Terrain

Behörde:



Niveau: ± 0.00 = 598.40 m.ü.M

Bauherrschaft:

Robert & Annelies Alder
Aesplifeld 20
3303 Jegenstorf

Unterschrift:

Bauvorhaben:

Neubau MFH Pfäffikon ZH
Wallikerstrasse 75
8330 Pfäffikon

Architekt:

proarchitekten

PRO Architekten GmbH
Kohlstrasse 60
8700 KüsnachtTel. +41 44 558 50 58
info@pro-architekten.ch
www.pro-architekten.ch

Architekt	Revision	Datum	Unterschrift
Florim Hajdari			
Pedro Mateus			
BAUEINGABE			500.0 x 450.0
Titel: Höhenlinienplan			Massstab: 1:100
Plannummer: 1721/24		Datum: 19.01.2026	