


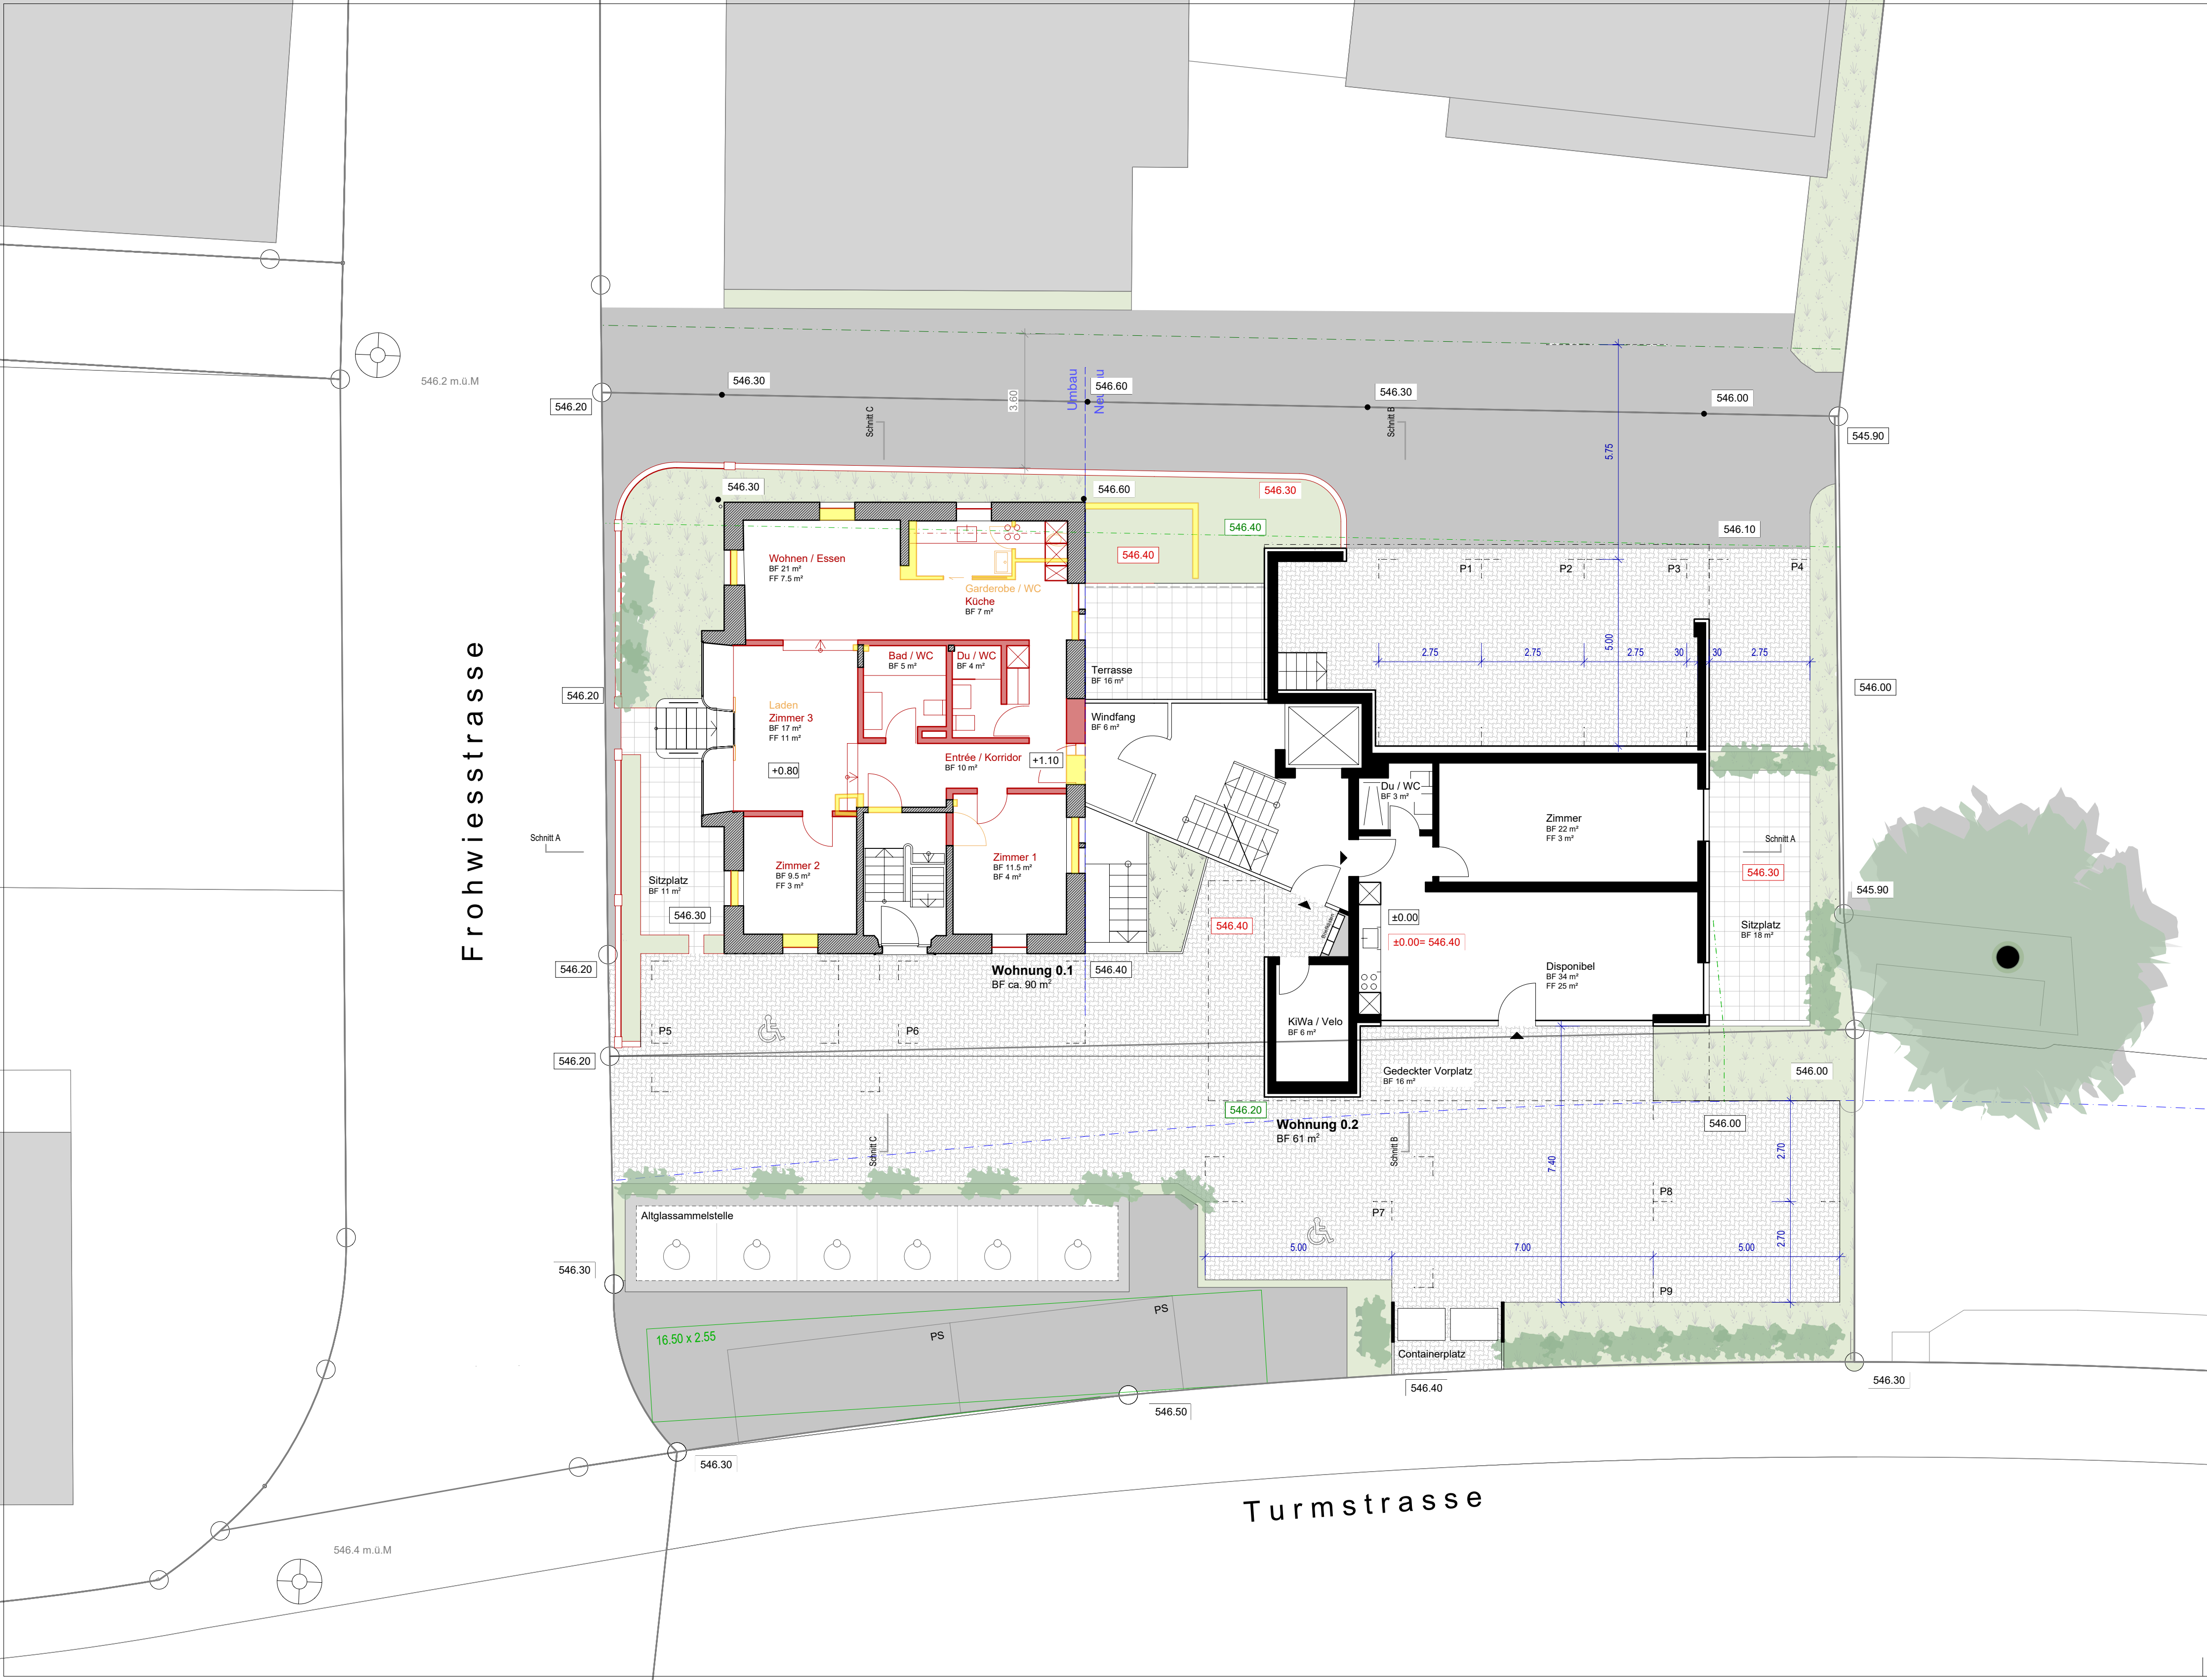

Bepflanzung:

Sträucher und Hecken
Mindestanteil von einheimischen Gehölzen: 2/3
gemäss sep. Pflanzliste

- VERBUNDSTEINE SICKERFÄHIG, BETONGRAU
- ASPHALT
- ZEMENTPLATTEN 40/40, BETONGRAU
- BLUMENWIESE
- RASEN
- PFLANZENRABATTE

Pfäffikon, den

Die Bauherrschaft

Regula Isler - Sauder

Werner Isler

Der Architekt

M. Scharsach

±0.00 = 546.40 m.ü.M.

Objekt
Umbau / Neubau MFH Isler
Froh Wiesstrasse 15, 8330 Pfäffikon

Bauherrschaft
Sauder AG
Regula & Werner Isler
Barzloostrasse 20, 8330 Pfäffikon

Bauprojekt
Umgebung

Mst: 1:100
Dat: 25.08.2025
Rev: 07.04.2026
Gez: rj
Gr: 80x45

SCHARSACH ARCHITEKTEN AG DIPL. ARCHITEKTEN ETH SIA
Blumenweg 4 8307 Effretikon Tel: 052 343 65 66 Mail: architekten@scharsach.ch

PlanNr.
92406 / 100